

SITUASJONSKART

Gnr/Bnr: 5/ 84
Adresse: Fløksand
Eigar/søkar: Kari Beate Knappskog

Kvalitet : FKB-B

Gjeldande plan : Kommuneplan
Planformål : LNF

Vår referanse: amg

Sign.




MELAND
KOMMUNE



Målestokk: 1:1000
Dato: 20.11.2014

- | | | | |
|--|------------------------|--|------------|
| | Gjerde | | Bolighus |
| | Usikker eigedomsgranse | | Andre bygg |
| | Målt eigedomsgranse | | |

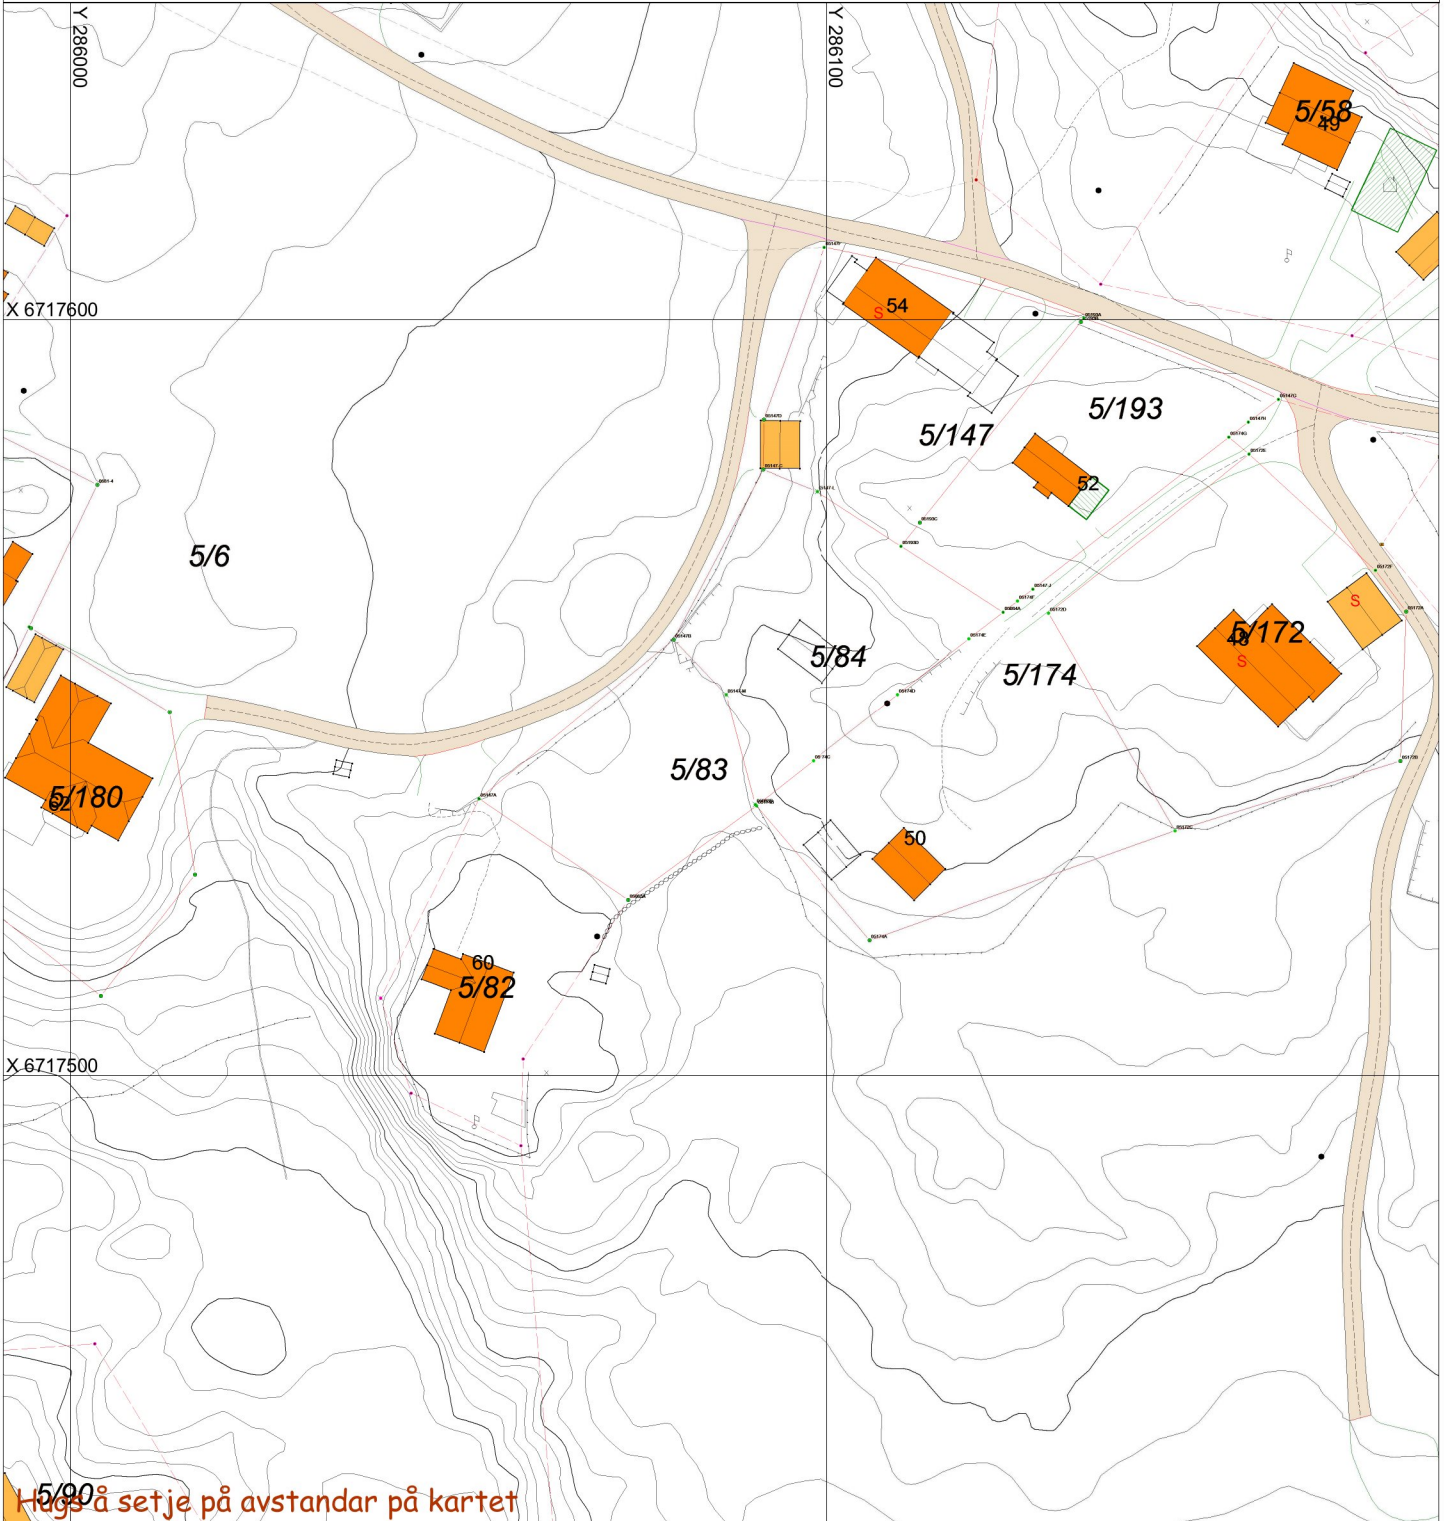

5/90
Hugs å setje på avstandar på kartet

SITUASJONSPLAN

Tiltak

Underskrift Situasjonsplan

Dato