

SITUASJONSKART

Gnr/Bnr: 23/504
Adresse: Elvavegen 12C
Eigar/søkar: Lund

Kvalitet : FKB-B

Gjeldande plan : Kommuneplan
Planformål : Bustad - krav om reg.


Vår referanse: Amg

Sign.

MELAND KOMMUNE
Godteke 5-1-15
Saksnr. 14/4029
Sakshandsamar e.f. TJE

Målestokk: 1:500
Dato: 01.09.2014

- Gjerde
- - - Usikker eigedomsgrænse
- Målt eigedomsgrænse
- Bolighus
- Andre bygg

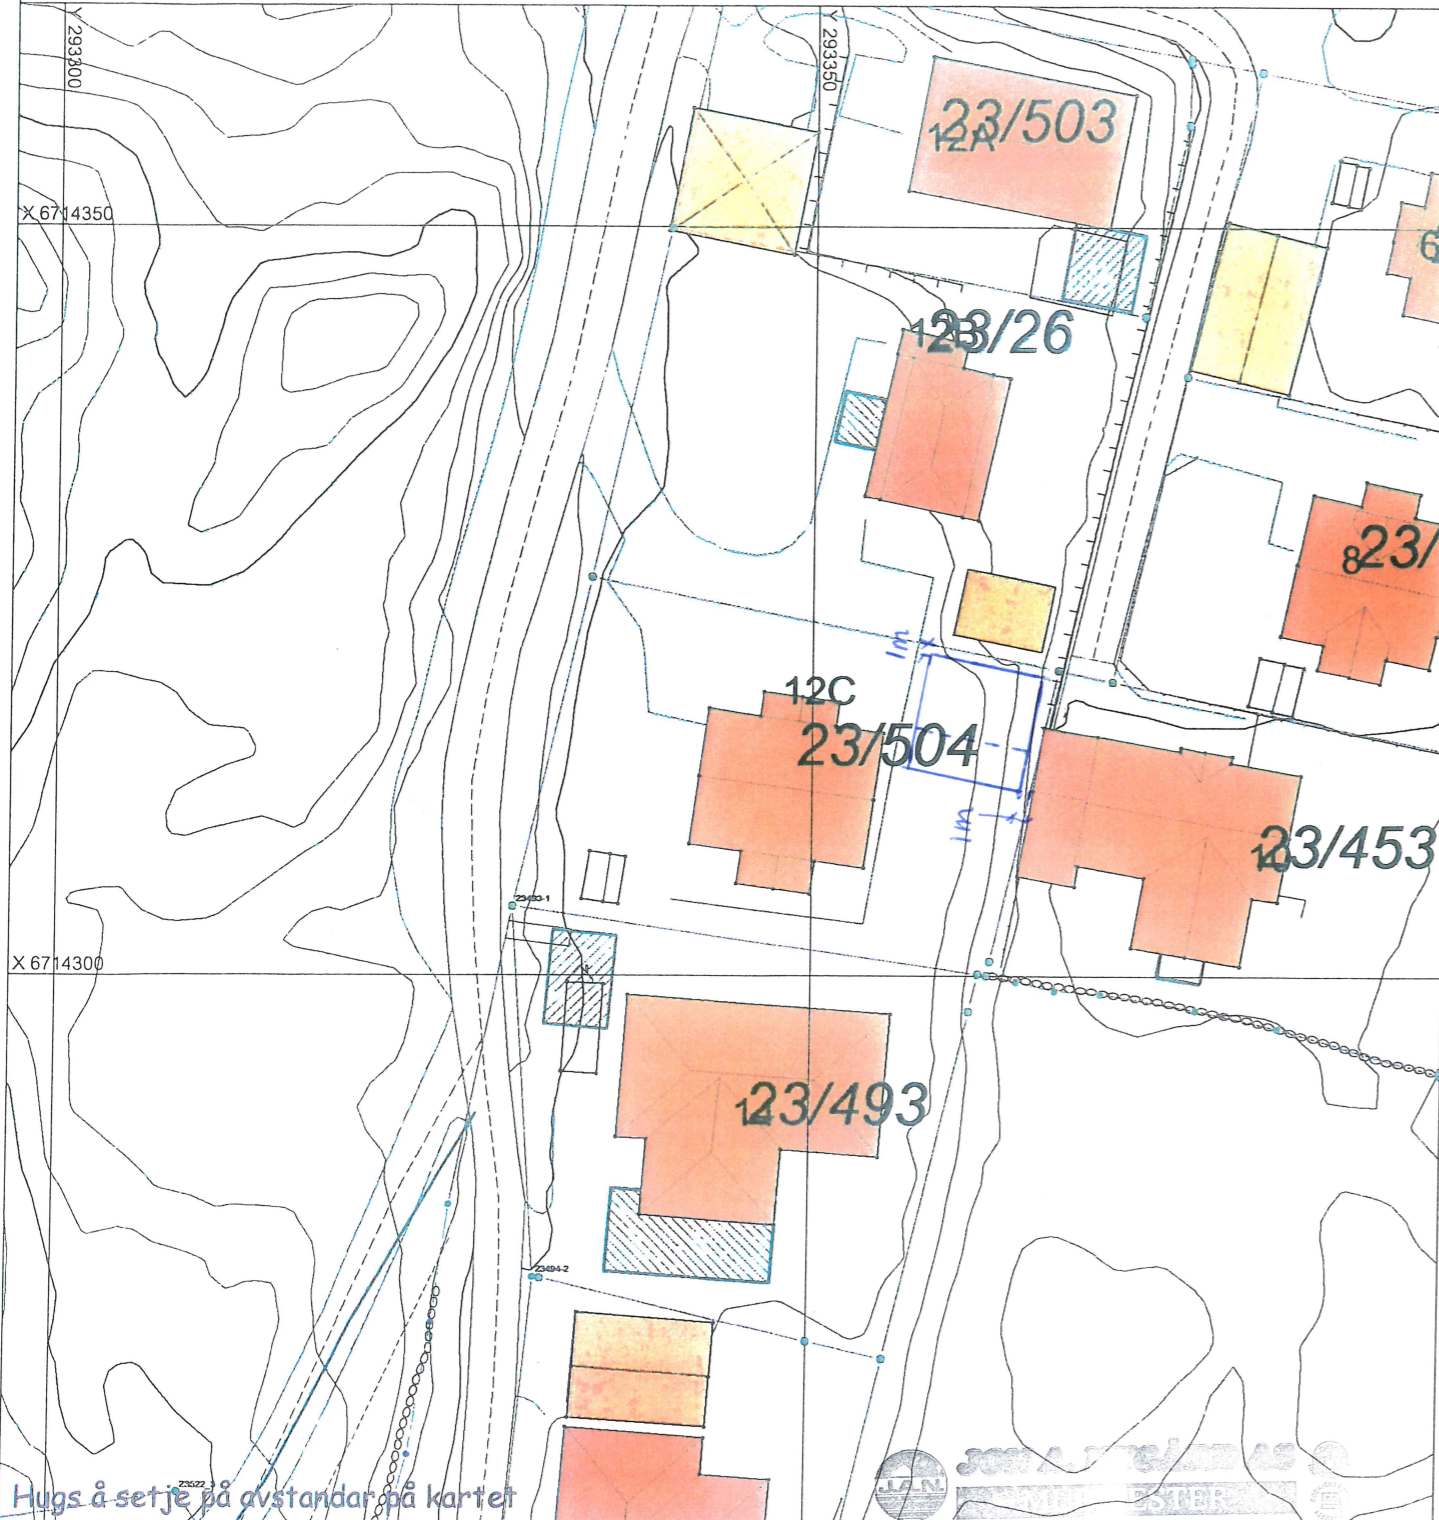

Hugs å setje på avstandar på kartet

SITUASJONSPLAN

- ▨ Tiltak


Tlf 55 24 79 00 - www.murmester.org
Steinstøveien 1 - 5111 Breistain

Underskrift Situasjonsplan Dato


MELAND KOMMUNE
 Godteke 5-1-15
 Saksnr. 14/4029
 Sakshandsamar e.f. TSE



FASADE 4

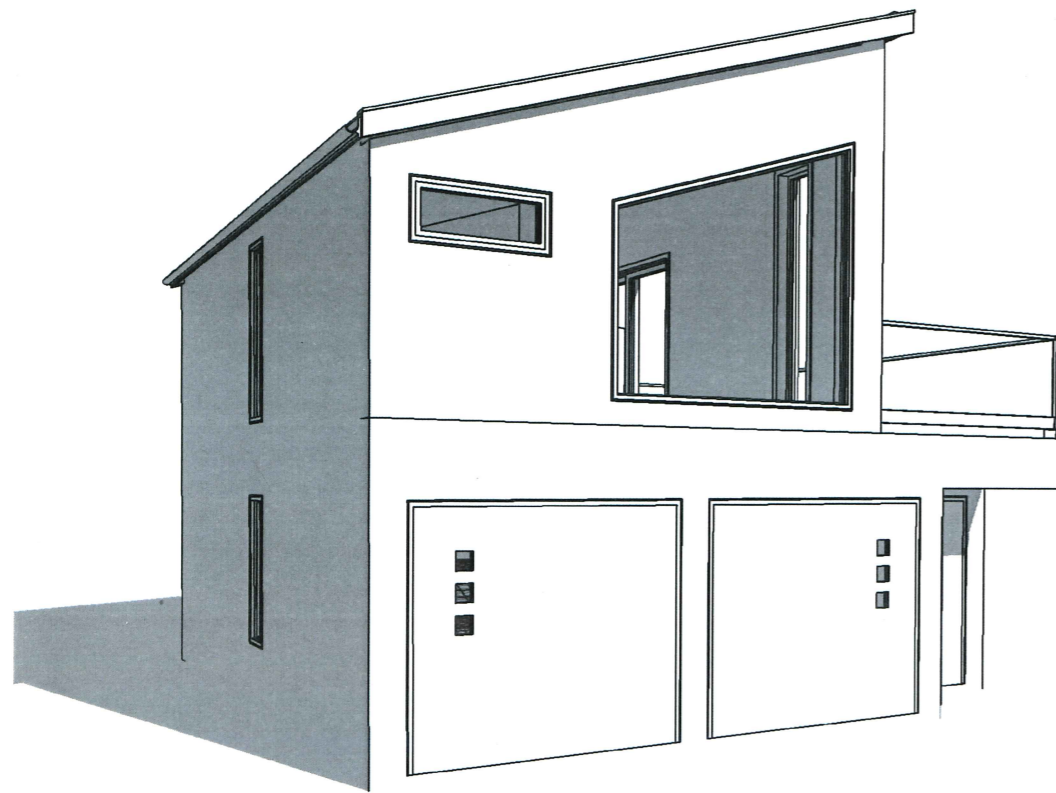

3D View 2

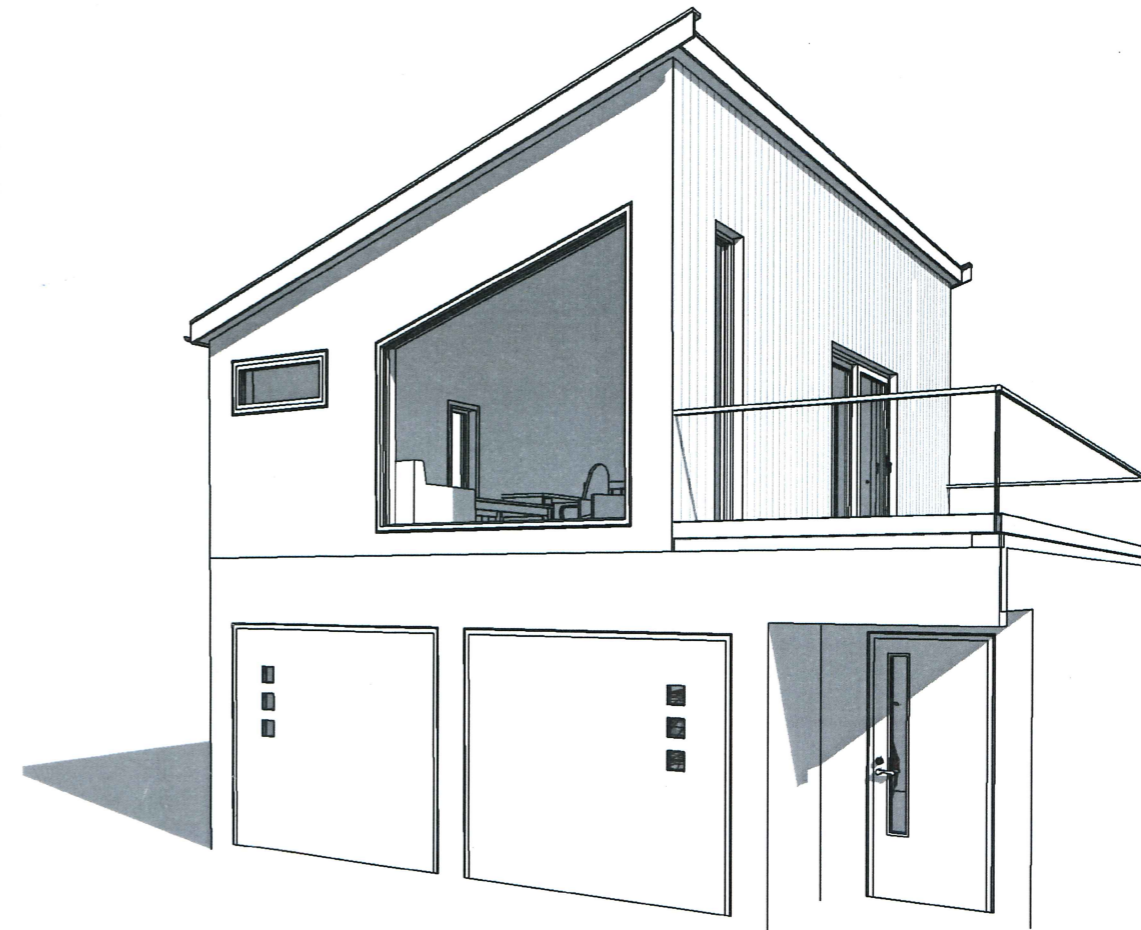

3D View 3


PLAN
 Tlf 55 24 79 00 - www.kommester.org
 Steinestøveien 232 - 5111 Breistein

Utarbeidet av:
Unikus
 Postboks 4104,
 Terminalveien 10
 8089 Bodo, tlf. 75 56 51 20
 E-mail: post@unikus.no


OPPDRAGSGIVER:
 Weber Norge
 TILTAKSHAVER:
 NONICA OG ANDERS LUND
 G.nr/B.nr:
 BYGGEPLASS:
 Bluaon 12c
 KOMMUNE:
 Meland

REV:	DATO:	REVISJON:	SIGN:
A	03.10.14	Speilvendt 2. plan	EJB

TEGN, INNHOLD:				MÅLESTOKK:
Fasader og perspektiv				1 : 100
PROSJEKT:				PROSJEKT NR:
Profyr garasje speilvendt				140428
ARKITEKT:	DATO:	TEGN:	REV:	TEGN.NR:
LH	30.09.14	EJB		09.02

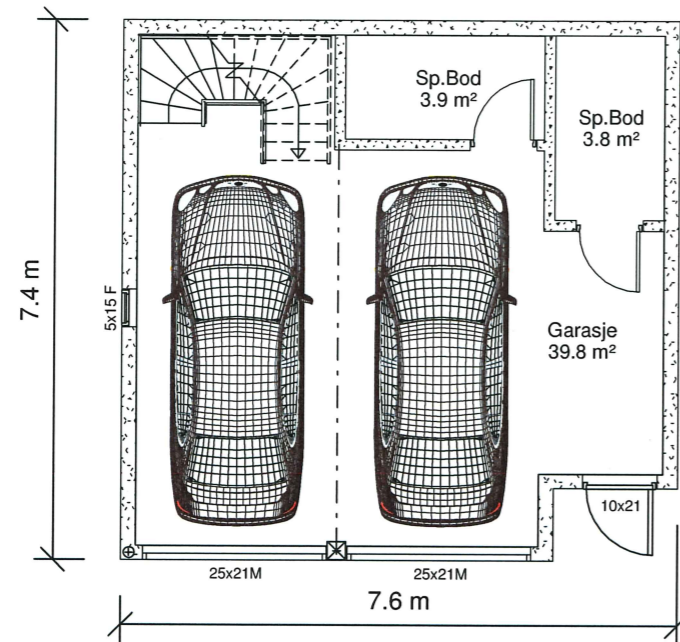

Plan 1

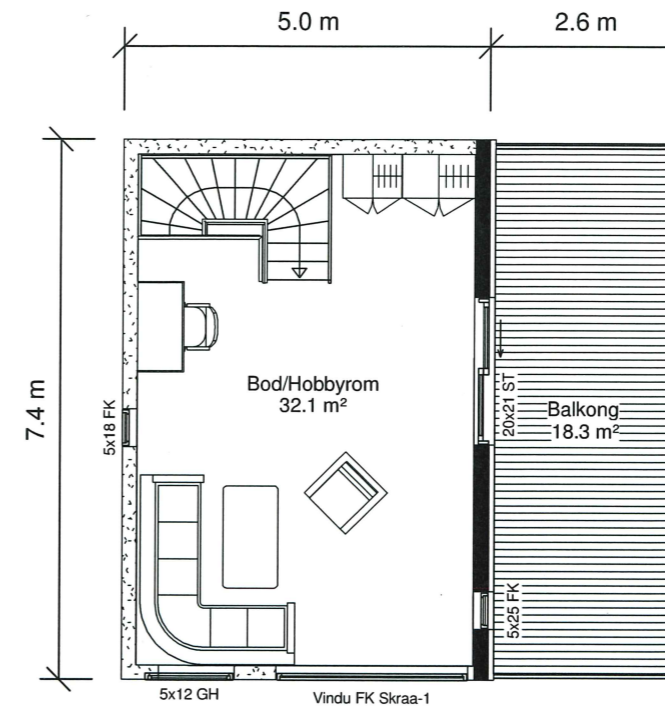

Plan 2

MURMESTER AS
 Tlf 55 24 75 00 www.murmester.org
 Steinstraumen 232 - 5111 Breistein

Utarbeidet av:
Unikus
 Postboks 4104,
 Terminalveien 10
 8089 Bodo, tlf. 75 56 51 20
 E-mail: post@unikus.no

OPPDRAGSGIVER:
Weber Norge

TILTAKSHAVER:
Monica og Anders Lund G.nr/B.nr:

BYGGEPLASS:
Elvaon 12c KOMMUNE:
Meland

REV:	DATO:	REVISJON:	SIGN:
A	03.10.14	Speilvendt 2. plan	EJB

TEGN, INNHOLD:				MÅLESTOKK:
Planer				1 : 100
PROSJEKT: Profyr garasje speilvendt				PROSJEKT NR: 140428
ARKITEKT:	DATO:	TEGN:	REV:	TEGN.NR:
LH	30.09.14	EJB		09.01