

# Opplysninger gitt i nabovarsel

Sendes kommunen sammen med søknaden (Gjenpart av nabovarsel)



plan- og bygningsloven av 27. juni 2008 nr. 71 § 21-3

## Tiltak på eiendommen

Kommune	Gnr.	Bnr.	Adresse	Eier/fester
Meland	22	66	Juviknipa 9, 5918 FREKHAUG	Asbjørn Lomheim

## Det varsles herved om

Søknadstype	Tiltakstype	Næringsgruppekode
Søknad om tiltak uten ansvarsrett	Tilbygg med samlet areal mindre enn 50 m <sup>2</sup>	X Bolig
Bygningstypekode	Formål	
111 Enebolig	bolig	

## Arealdisponering

### Planstatus mv.

Gjeldende plan	Navn på plan
Reguleringsplan	reguleringsplan for mjåtveitmarka

## Nabovarselet gjelder

det søkes med dette om påbygg iht til tegninger og kart

## Spørsmål og merknader vedrørende nabovarsel

### Tiltakshaver

navn
Asbjørn Lomheim

### Kontaktperson

navn	e-postadresse	Telefon	Mobiltelefon
Rune Kristoffersen	rune.kristoffersen@villanger.no	92685032	92685032

### Merknadene sendes:

Eventuelle merknader skal være mottatt innen 2 uker etter at dette varsel er sendt. Ansvarlig søker/tiltakshaver skal sammen med søknad sende innkomne merknader og redegjøre for eventuelle endringer.

Navn	Postadresse	e-postadresse
Asbjørn Lomheim	Juviknipa 7, 5918 FREKHAUG	rune.kristoffersen@villanger.no

## Vedlegg

Vedleggstype	Gruppe	Beskrivelse av vedlegget
Situasjonskart	F	Eksisterende Situasjon
Situasjonsplan	D	Situasjonsplan
Tegning eksisterende fasade	E	

# Opplysninger gitt i nabovarsel

Sendes kommunen sammen med søknaden (Gjenpart av nabovarsel)



Tegning eksisterende plan	E	
Tegning ny fasade	E	
Tegning ny plan	E	

## Signering

Tilsvarende opplysninger med vedlegg er sendt i nabovarsel til berørte naboer og gjenboere. Mottagere av nabovarsel fremgår av kvittering for nabovarsel.

### Tiltakshaver

Dato 18.12.14

Signatur 18.12.14 

Gjentas med blokkbokstaver

Rune Kristoffersen

# SITUASJONSKART

Gnr/Brnr: 22/ 66  
Adresse: Juviknipa 9  
Eigar/søkar: Daniel Mjåtvedt Lomheim

Kvalitet : FKB-B

Gjeldande plan : Reguleringsplan  
Planformål : Frittliggande småhus

Vår referanse: amg

Sign. ....







Målestokk: 1:500  
Dato: 18.12.2014


MELAND  
KOMMUNE



== // == Gjerde  
- - - - Usikker eigedomsgrænse  
— — — — Målt eigedomsgrænse

 Bolighus  
 Andre bygg

 = Tilbygg  
 = Eksisterende

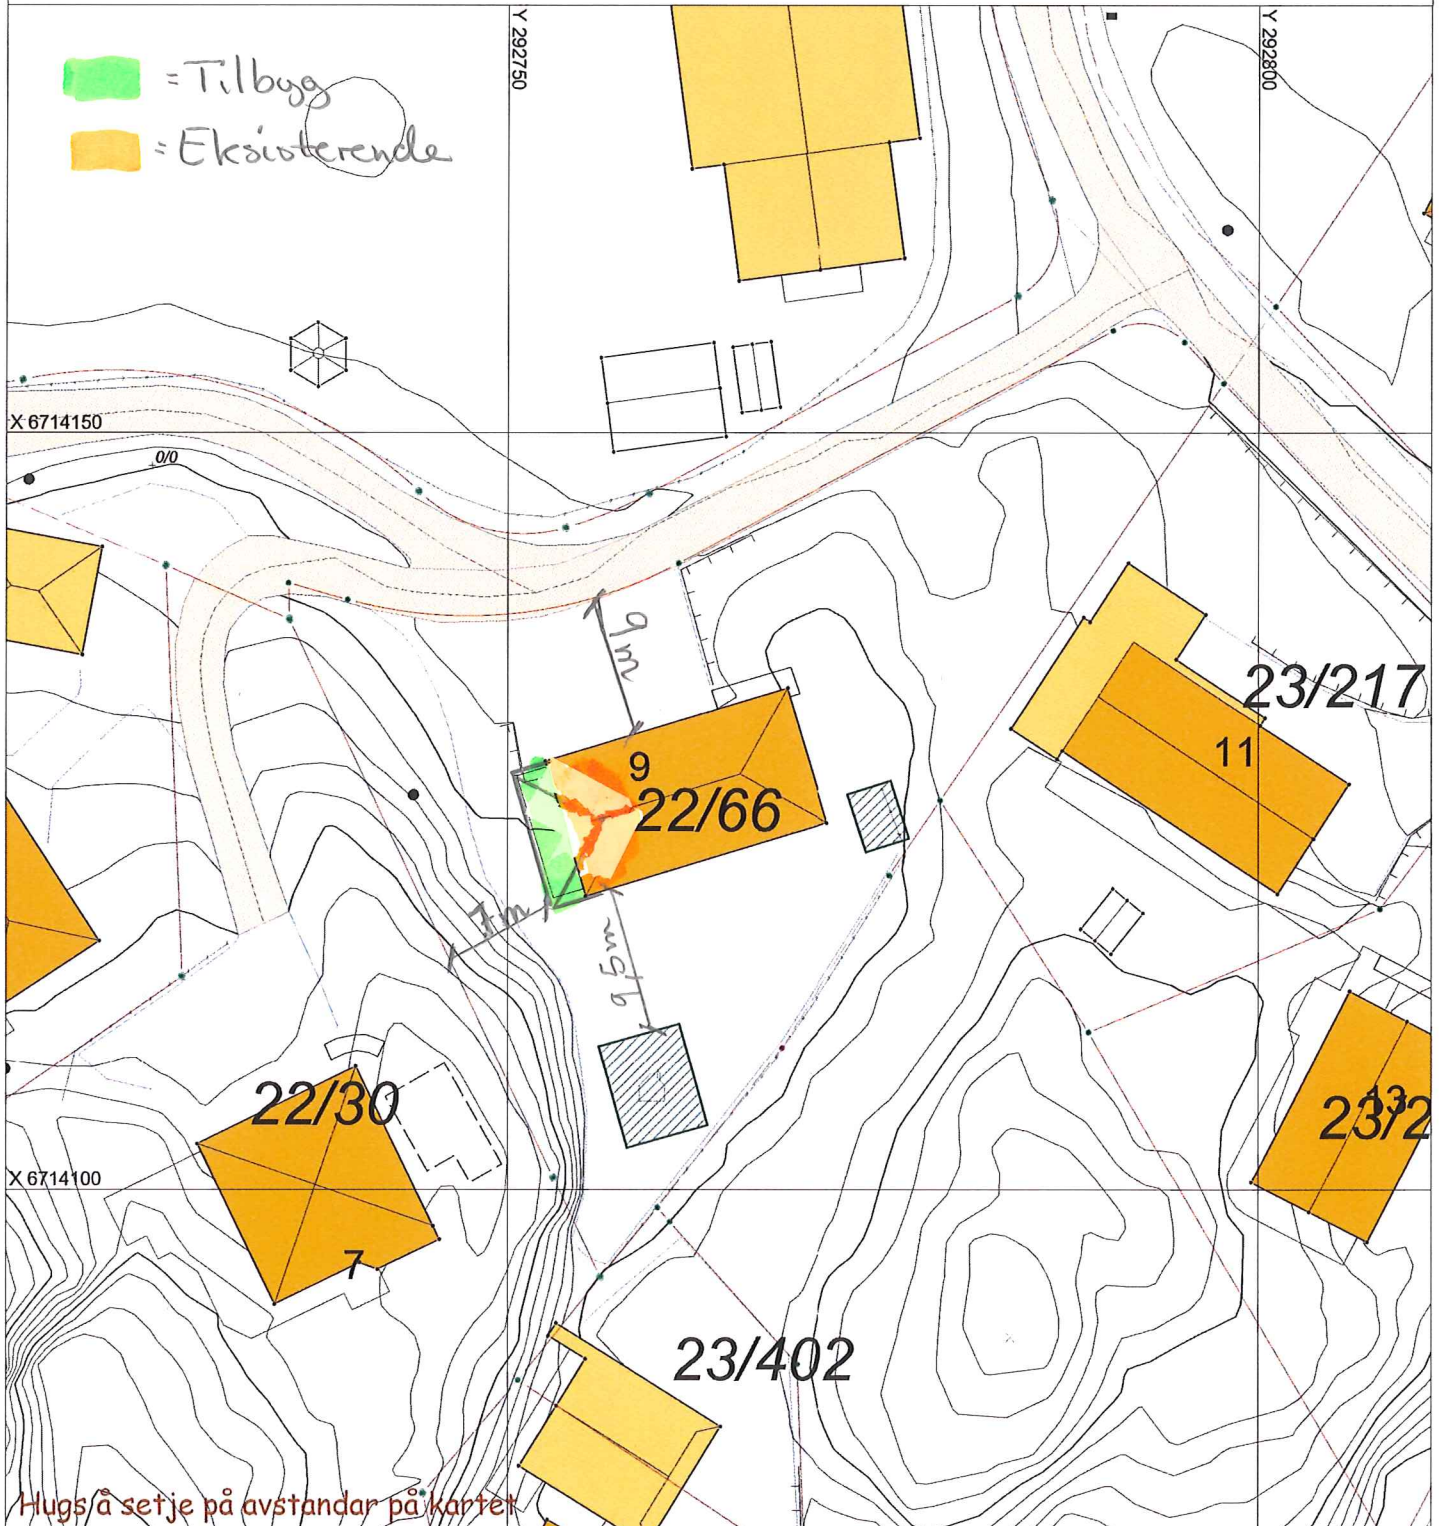

## SITUASJONSPLAN

 Tiltak

Underskrift Situasjonsplan

Dato

# SITUASJONSKART

Gnr/Bnr: 22/ 66  
Adresse: Juviknipa 9  
Eigar/søkar: Daniel Mjåtvedt Lomheim

Kvalitet : FKB-B

Gjeldande plan : Reguleringsplan  
Planformål : Frittliggande småhus

Vår referanse: amg






Sign. ....




MELAND  
KOMMUNE



Målestokk: 1:500  
Dato: 18.12.2014

-  Gjerde
-  Usikker eigedomsgrænse
-  Målt eigedomsgrænse
-  Bolighus
-  Andre bygg

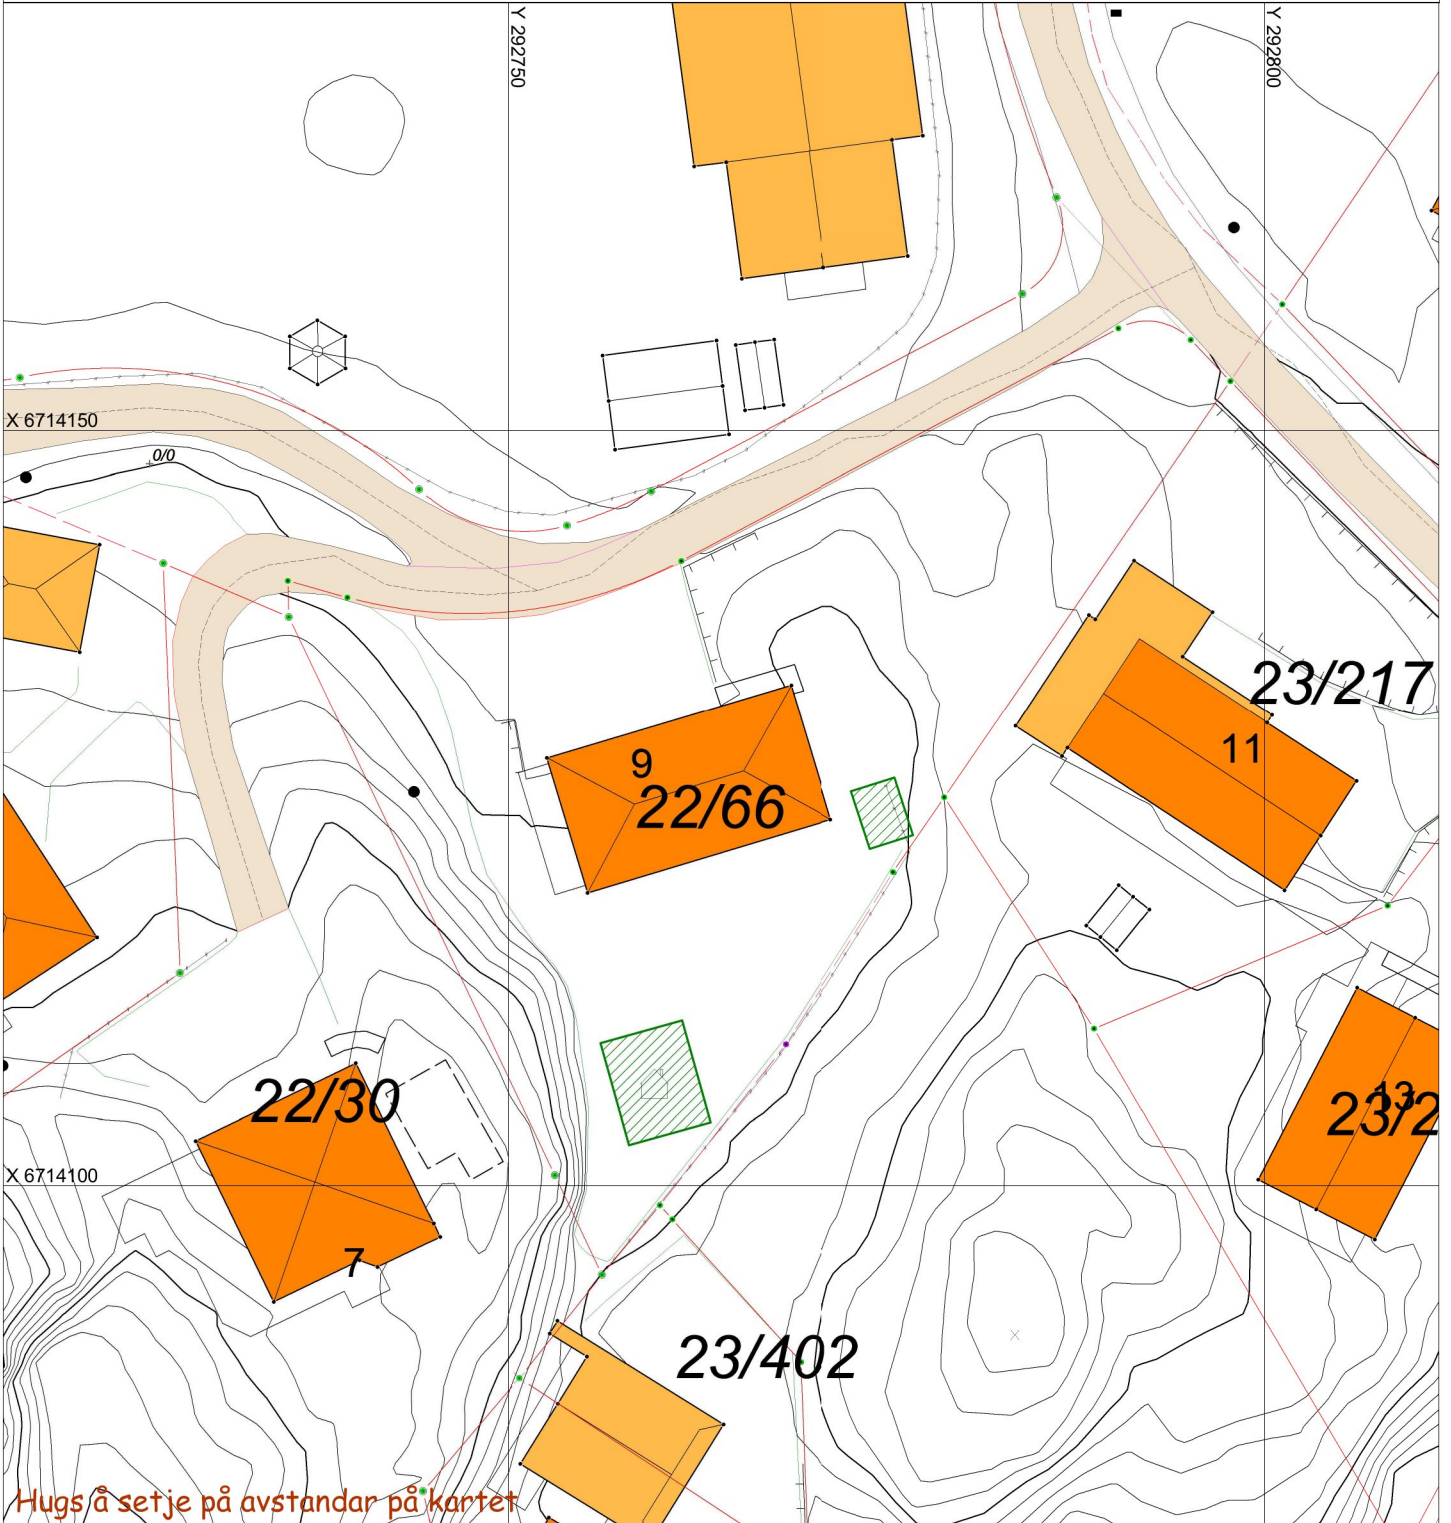

## SITUASJONSPLAN


 Tiltak

Underskrift Situasjonsplan

Dato

# Eksisterende plan



3.75  
3.10  
2.10  
4.90  
13.85  
0.45  
14.30

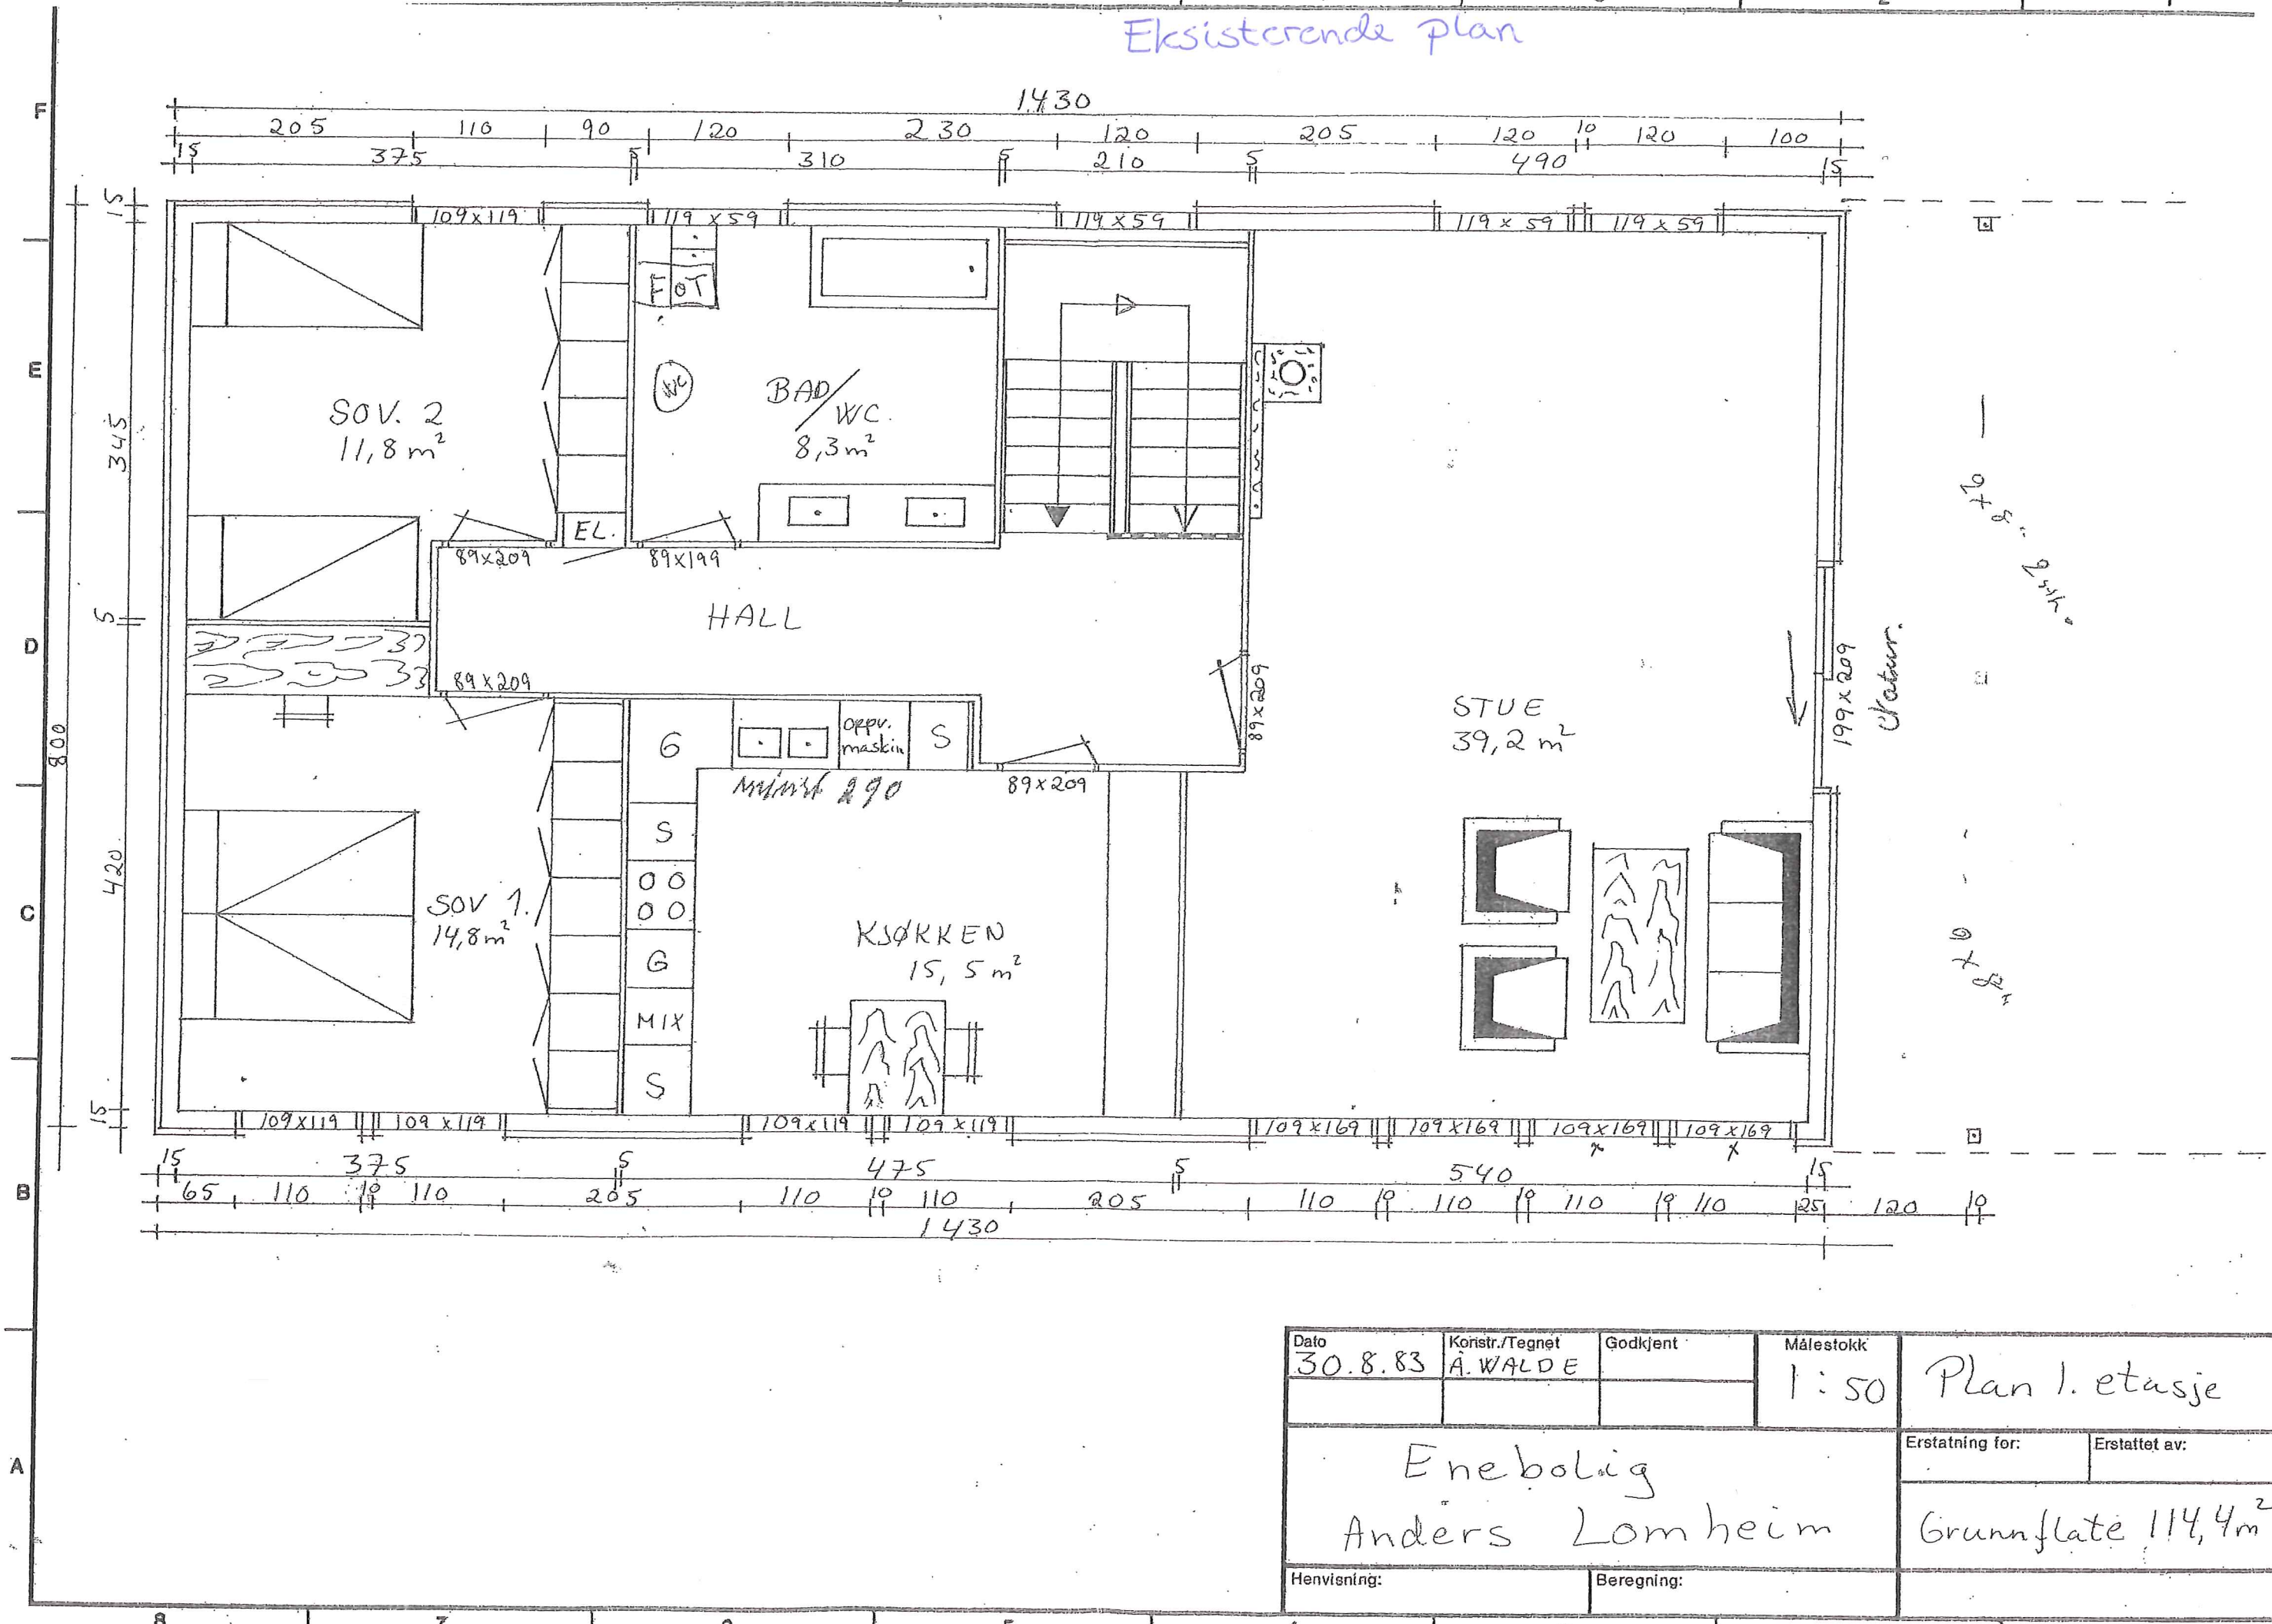

Dato 30.8.83	Konstr./Tegnet Å. WALDE	Godkjent	Målestokk 1:50	Plan 1. etasje
Enebolig Anders Lomheim			Erstatning for:	Erstattet av:
Grunnflate 114,4m <sup>2</sup>				
Henviing:		Beregning:		

Eksisterende Fassade

MELAND KOMMUNE  
KOMMUNEINGENIØREN  
MOTTATT - 9 SEPT. 1983  
Arkiv nr. \_\_\_\_\_

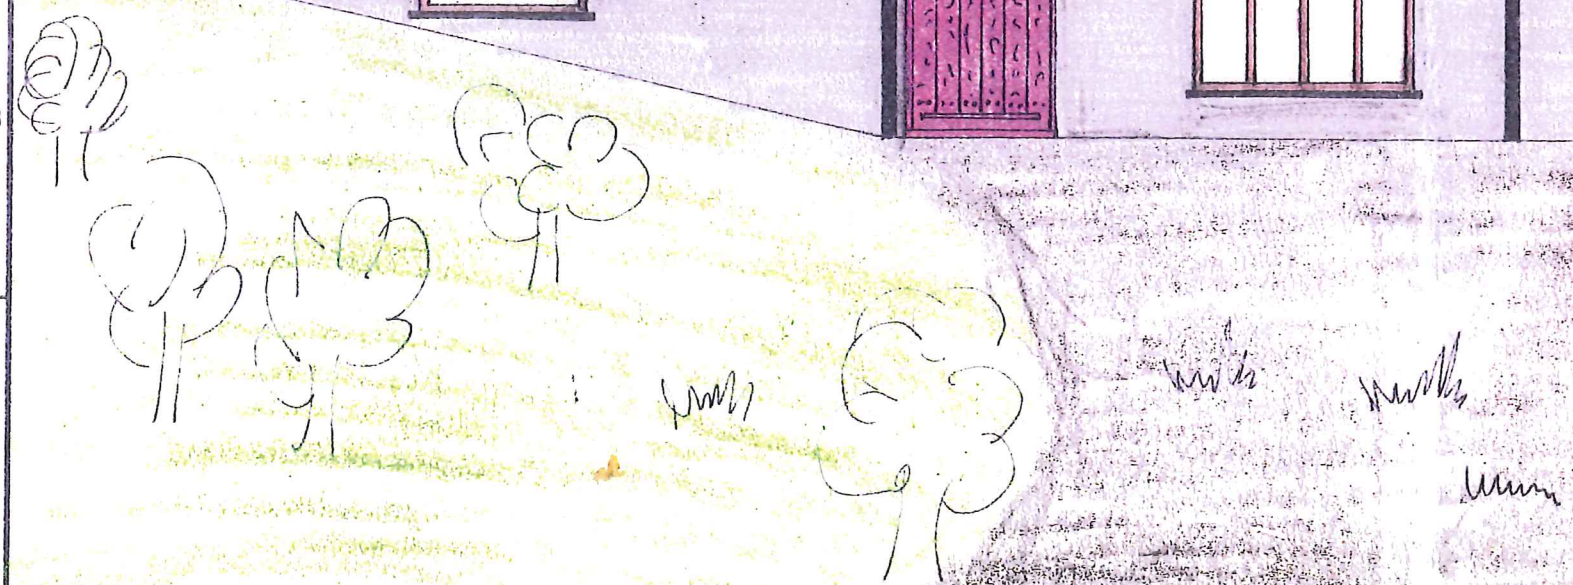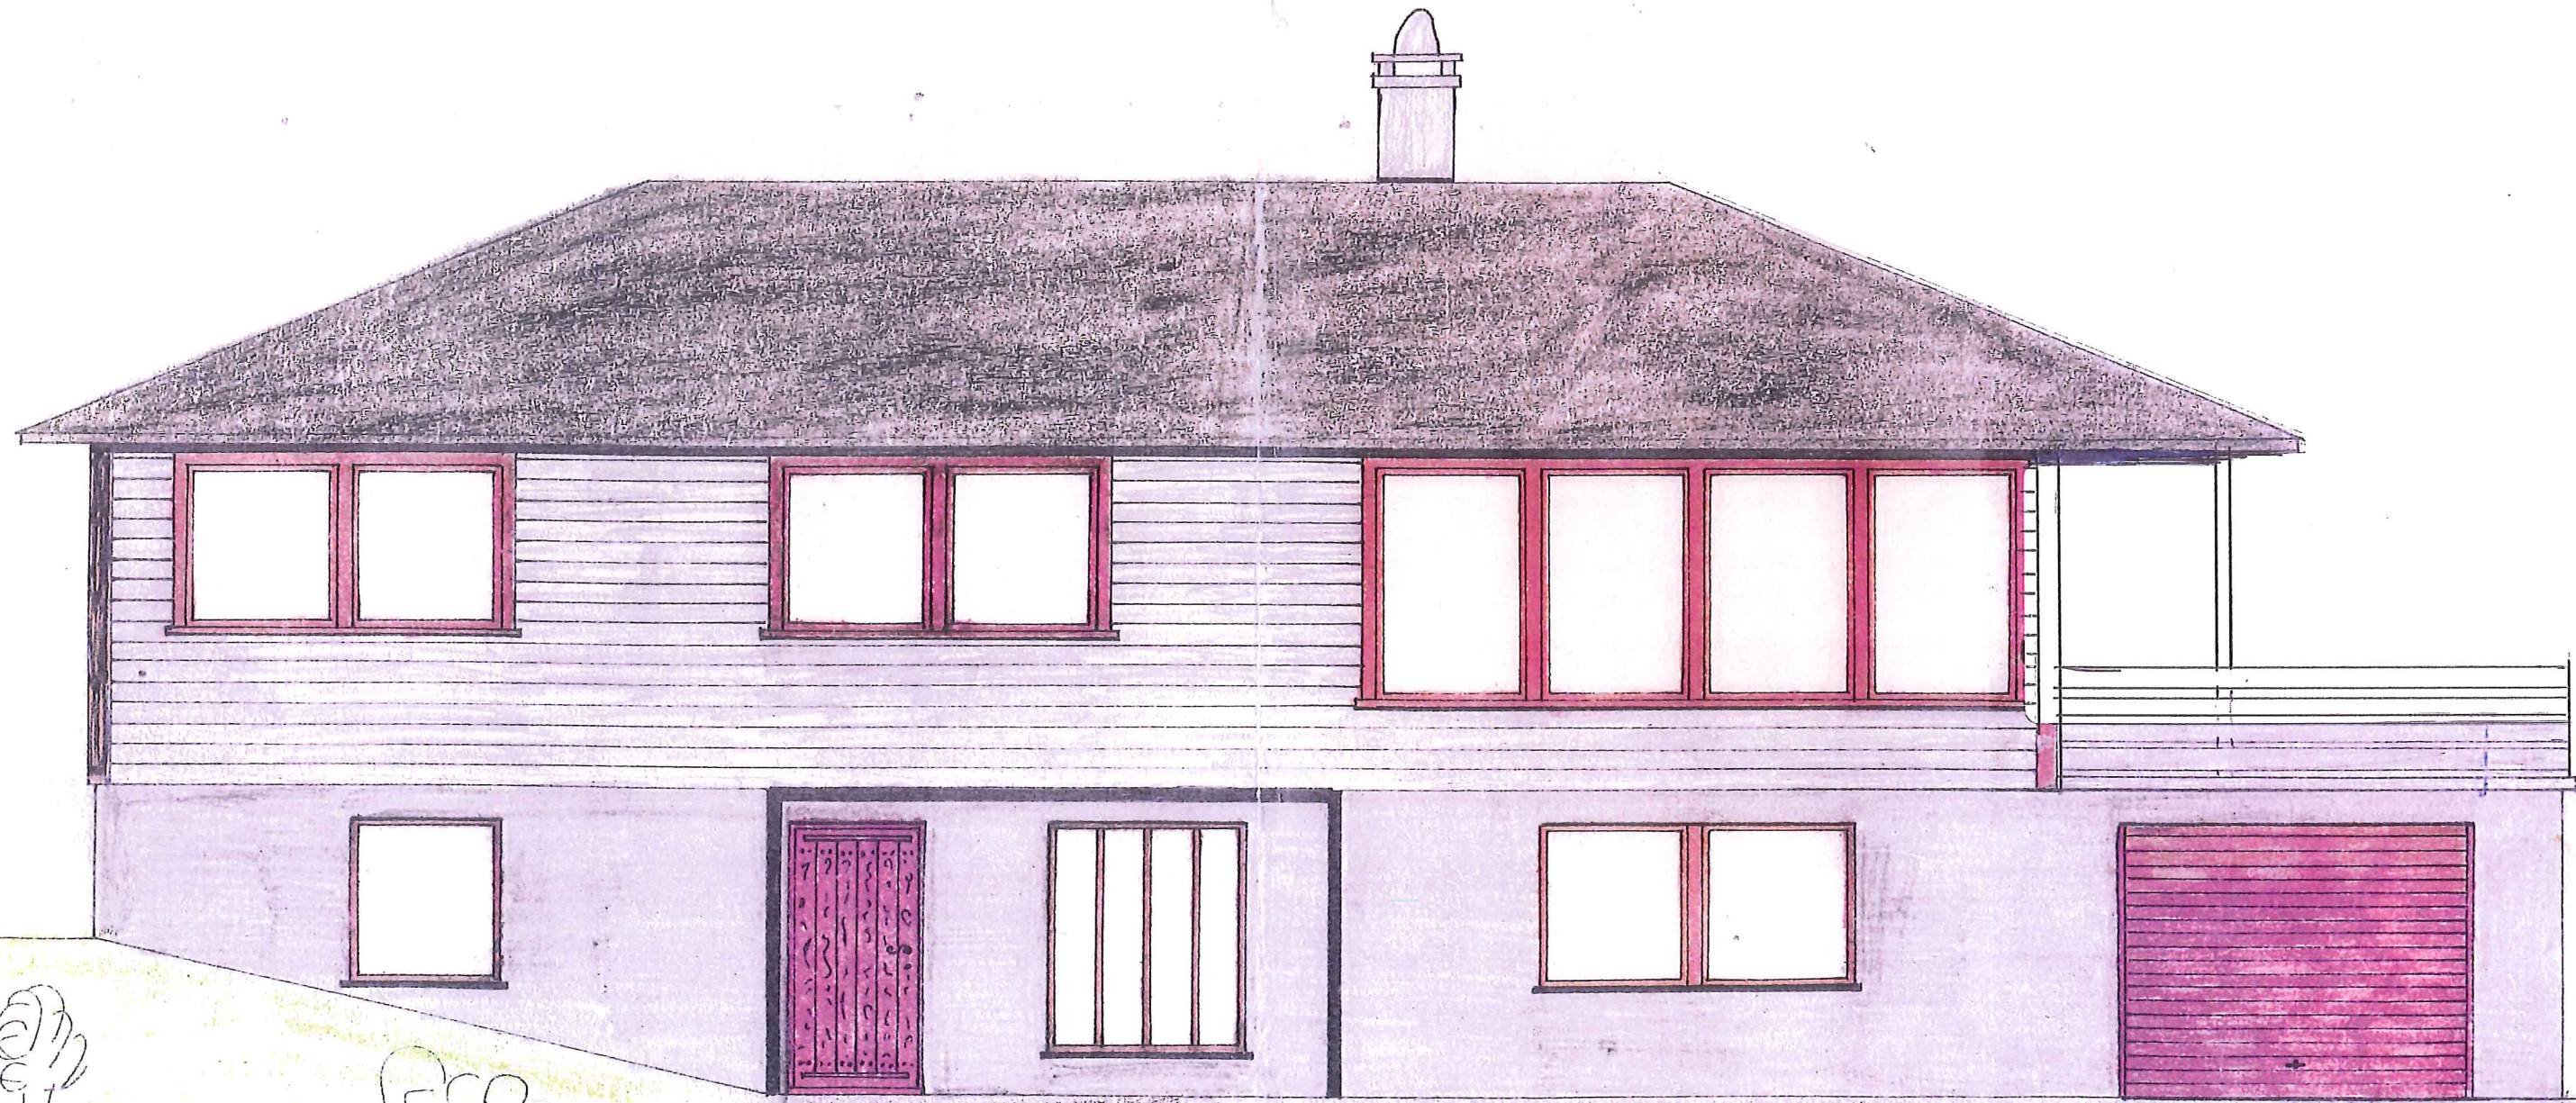


Dato	Konstr./Tegnet	Godkjent	Målestokk	Fasade mot	
30.8.83	Å. WALDE		1:50		
Ene bolig				Erstatning for:	Erstattet av:
Anders Lomheim					
Øvre Solli 74 - 5030 Landås					
Henviing:		Beregning:			

8 7 6 5 4 3 2 1

MELAND KOMMUNE  
KOMMUNEINGENJØREN  
MOTTATT - 9 SEPT. 1983  
Arkiv nr. \_\_\_\_\_

Tilbygg oppå  
garasje.

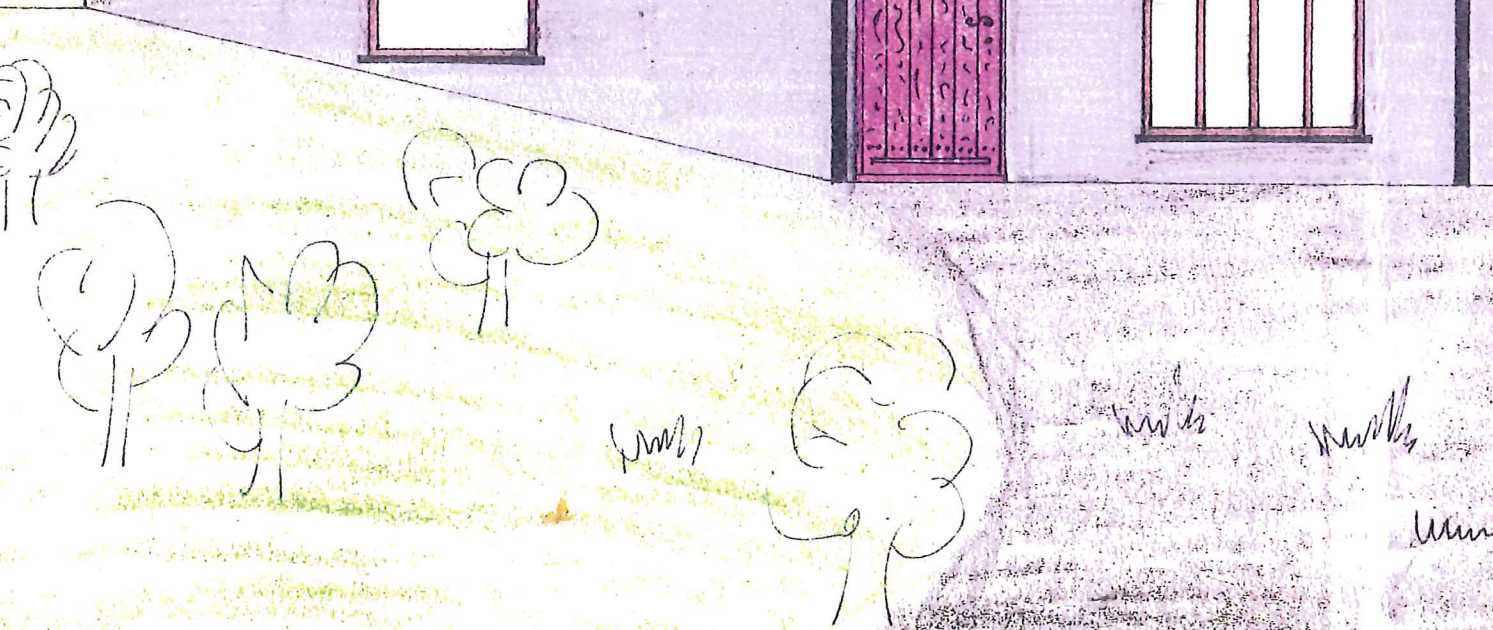

Dato 30.8.83	Konstr./Tegnet Å. WALDE	Godkjent	Målestokk 1:50	Fasade mot	
Ene bolig Anders Lomheim Øvre Lolliv 74 - 5030 Randås				Erstatning for:	Erstattet av:
Henvisning:		Beregning:			

8 7 6 5 4 3 2 1

8

7

6

5

4

3

2

1

F

Eks. Fasade

Ny Fasade



E

D

C

B

A

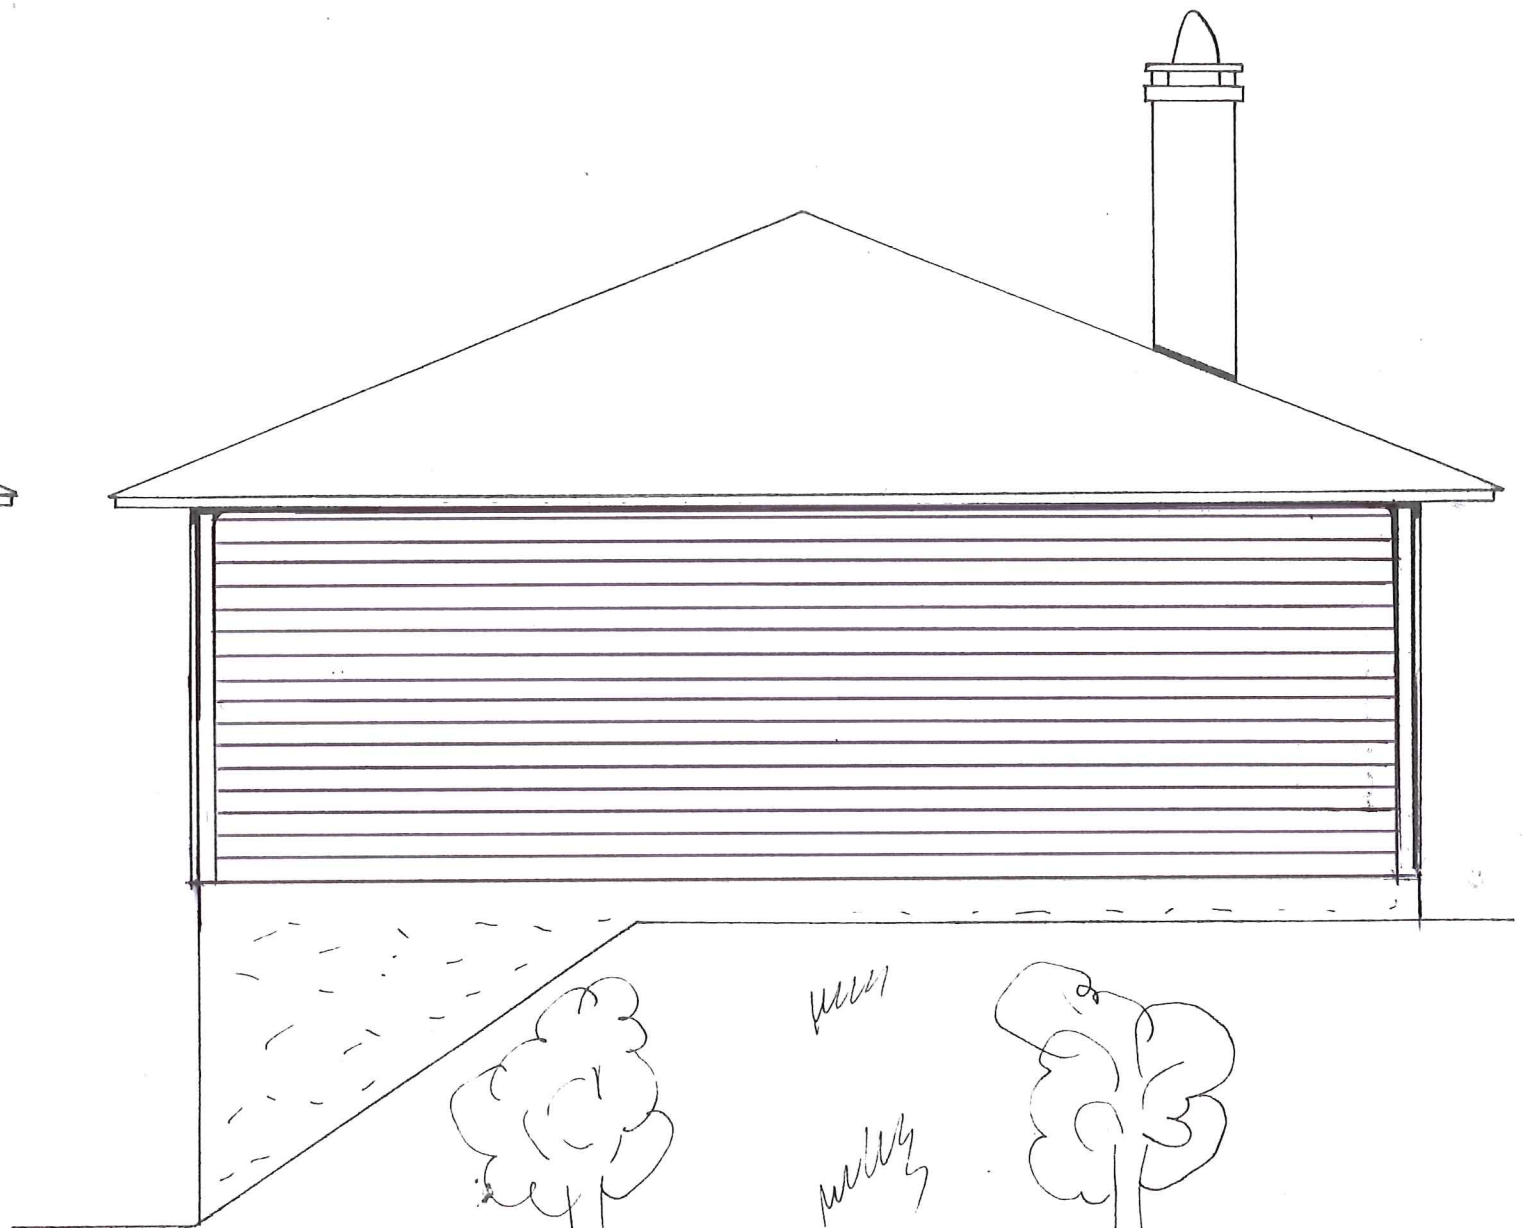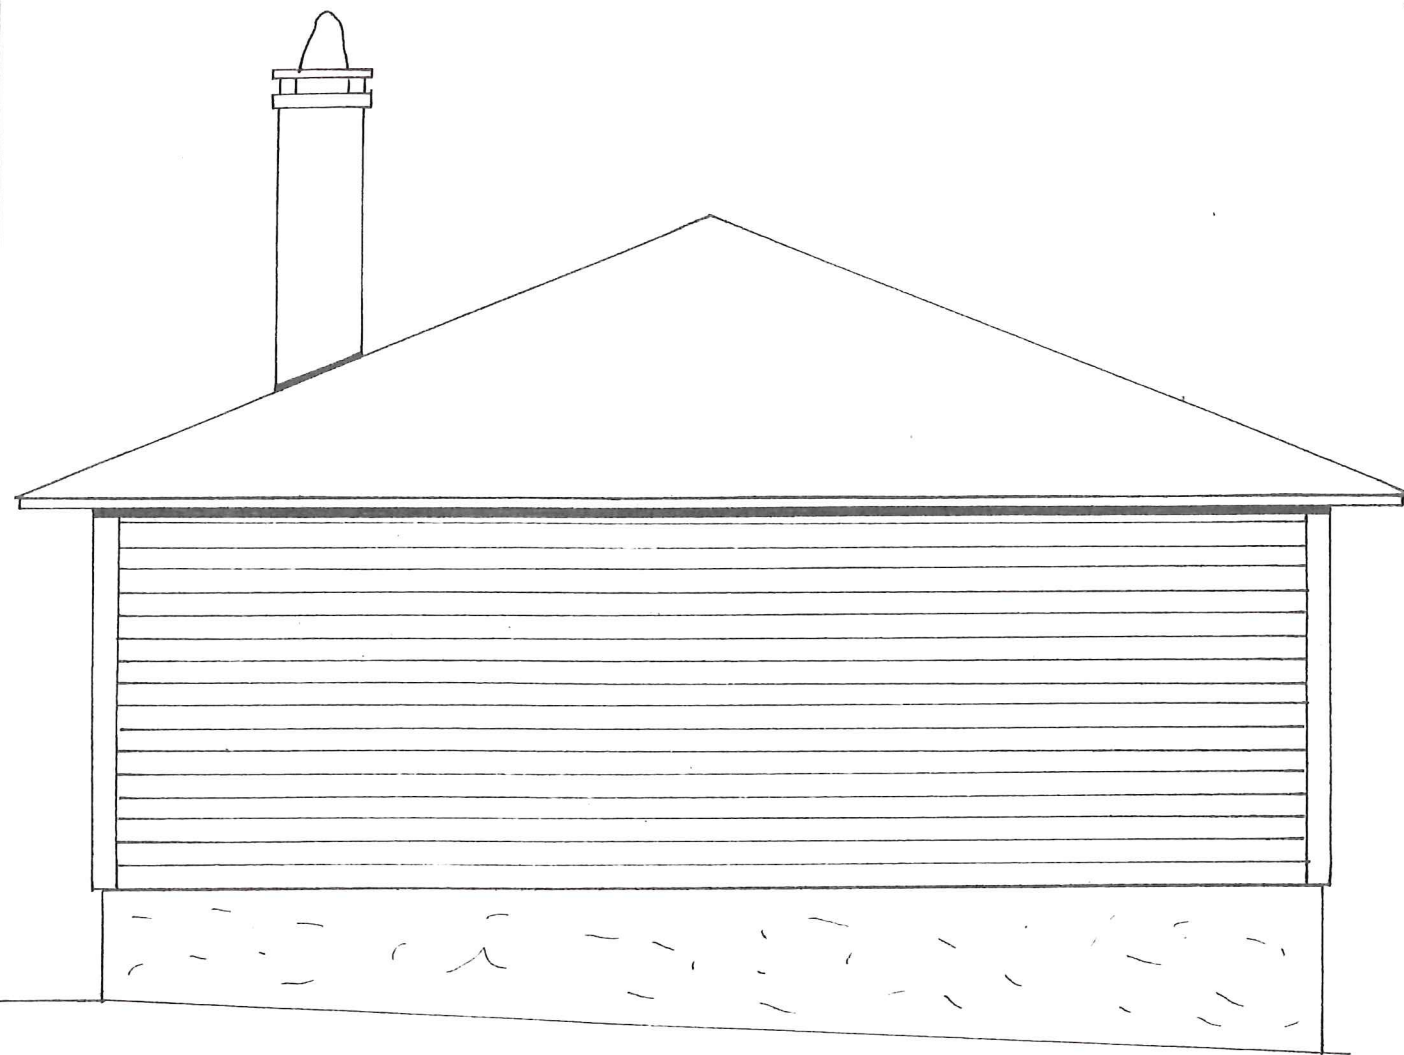


*Handwritten scribble*

*Handwritten scribble*

*Handwritten scribble*

*Handwritten scribble*

*Handwritten scribble*

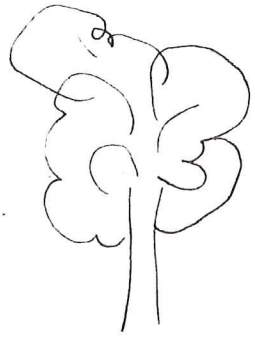

Dato 30.8.83	Konstr./Tegnet A. WALDE	Godkjent	Målestokk 1:50	Fasader	
Enebolig Anders Lomheim				Erstatning for:	Erstattet av:
Henvisning:		Beregning:			

8

7

6

5

4

3


2

1



Eksisterende

Tilbygg

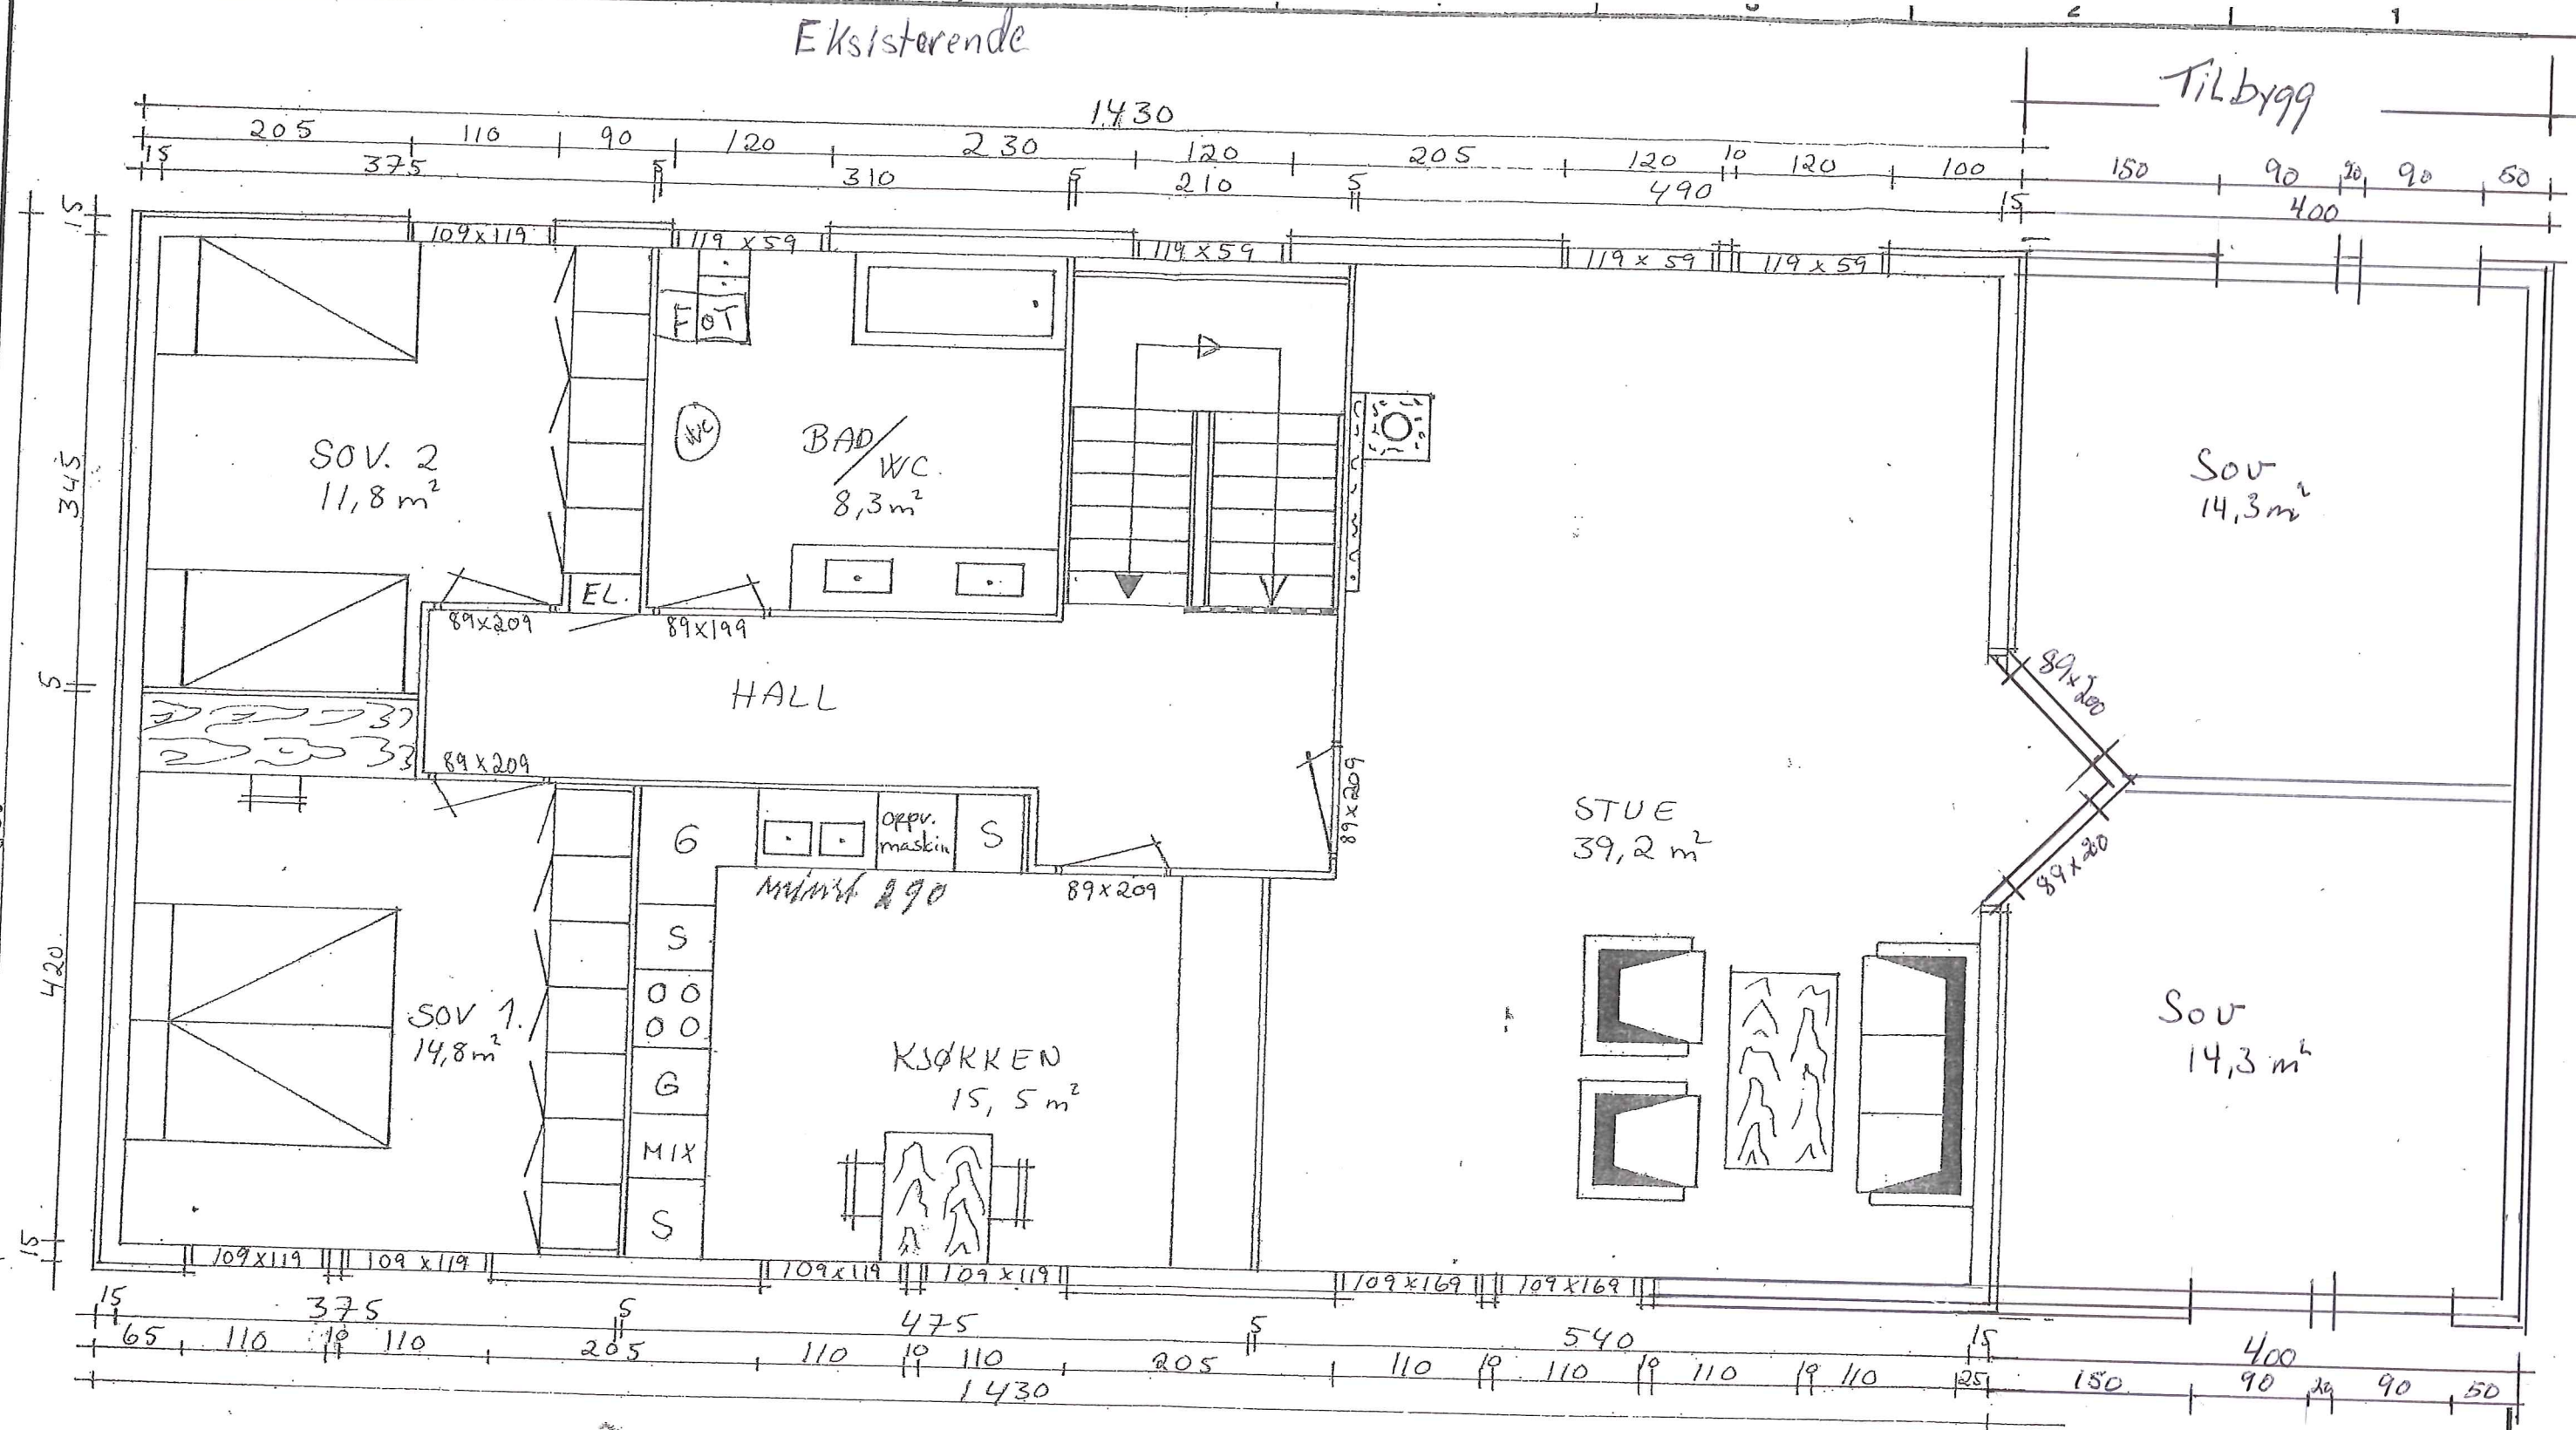

Dato	Konstr./Tegnet	Godkjent	Målestokk	Plan 1. etasje
30.8.83	A. WALDE		1:50	
Enebolig			Erstatning for:	Erstattet av:
Anders Lomheim			Grunnflate 114,4 m <sup>2</sup>	
Henvising:		Beregning:		