

SITUASJONSKART

Gnr/Bnr: 10/ 179
Adresse: Hjertåsvegen 61
Eigar/søkar: Losnedahl / Sæterstøl

Kvalitet : Fkb-B

Målestokk: 1:1000
Dato: 13.02.2014

Gjeldande plan : Reguleringsplan
Planformål : Bustad

Vår referanse: Amg


Sign.



MELAND
KOMMUNE



- Gjerde
- Usikker eigedomsgrense
- Målt eigedomsgrense
- Bolighus
- Andre bygg

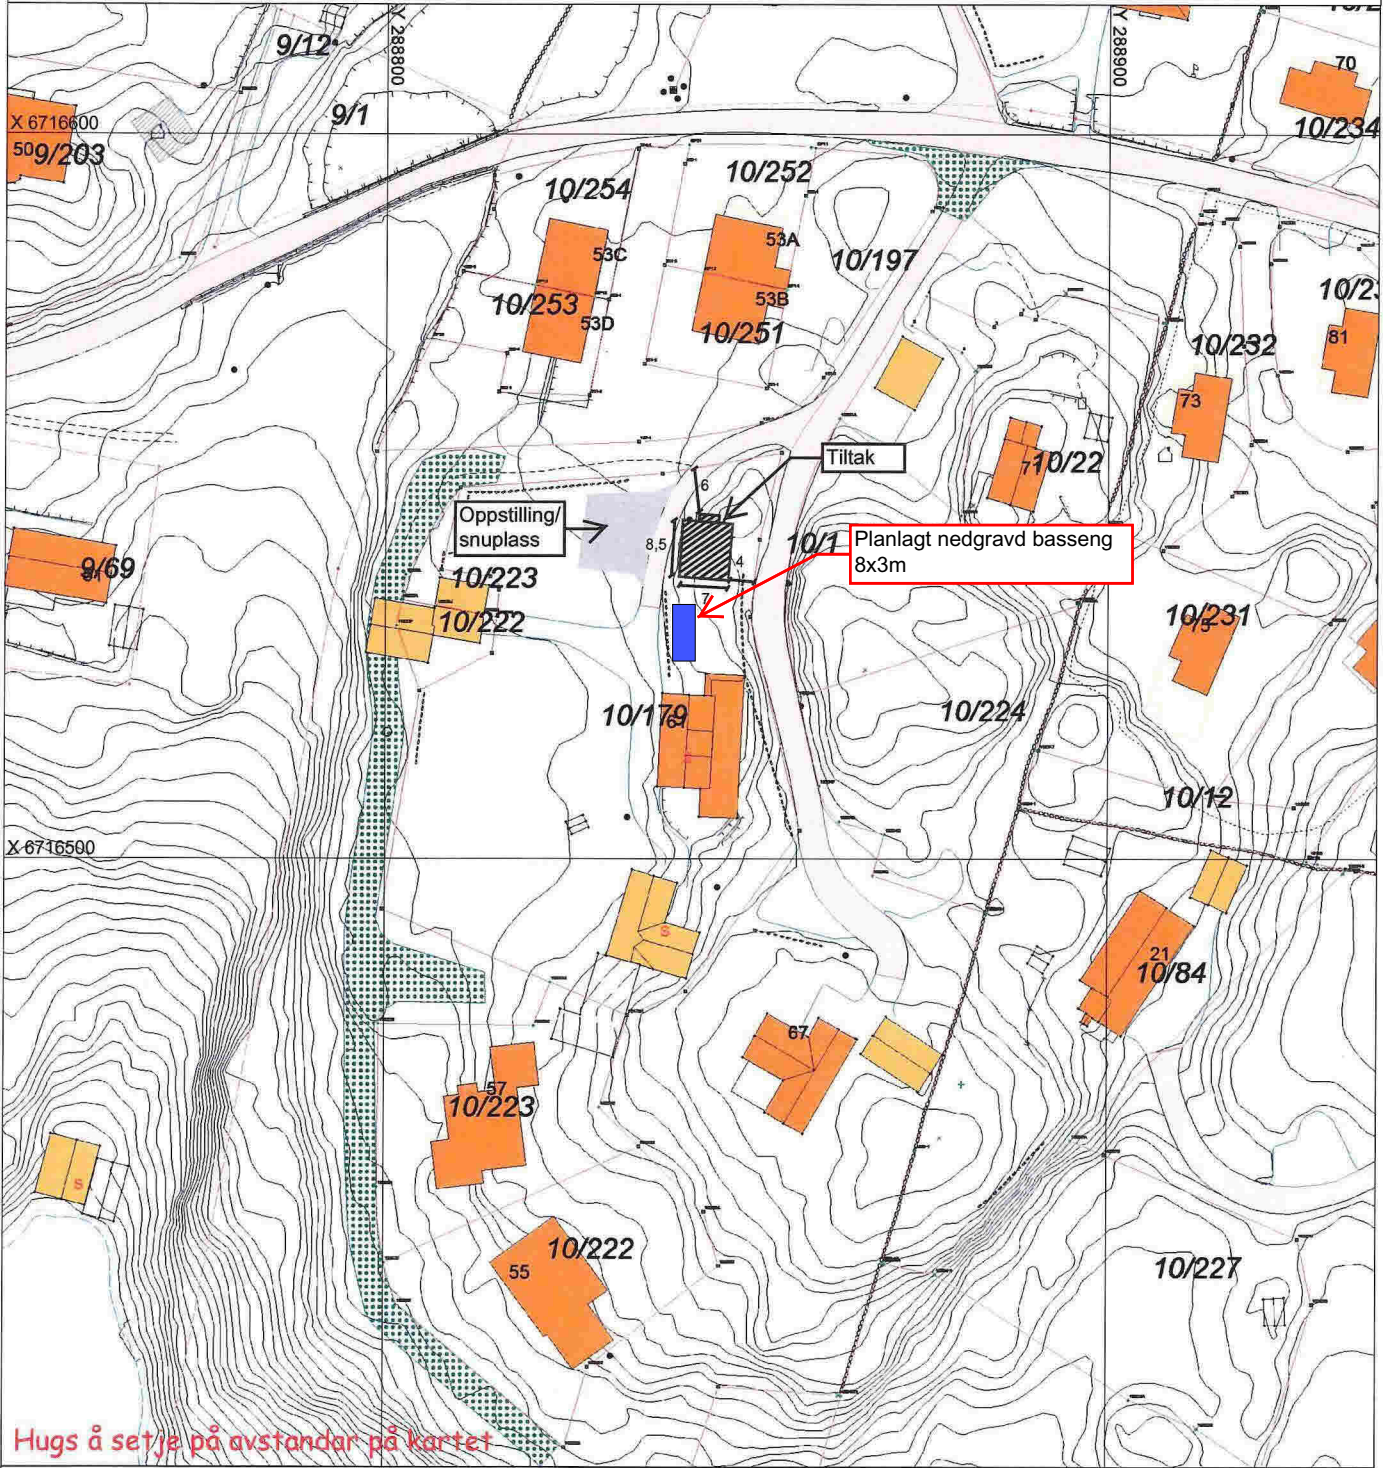

Hugs å setje på avstandar på kartet

SITUASJONSPLAN

KOTEHØYDE TOPP GULV = 37.6 moh VISER PÅ TEGNING.

Tiltak

Underskrift Situasjonsplan _____ Dato _____