


Gnr.43 bnr.78, Ryland
Forslag Vatn- og avløpsrøse
02.11.2014
Målestokk 1:500
Medaas Oppmåling

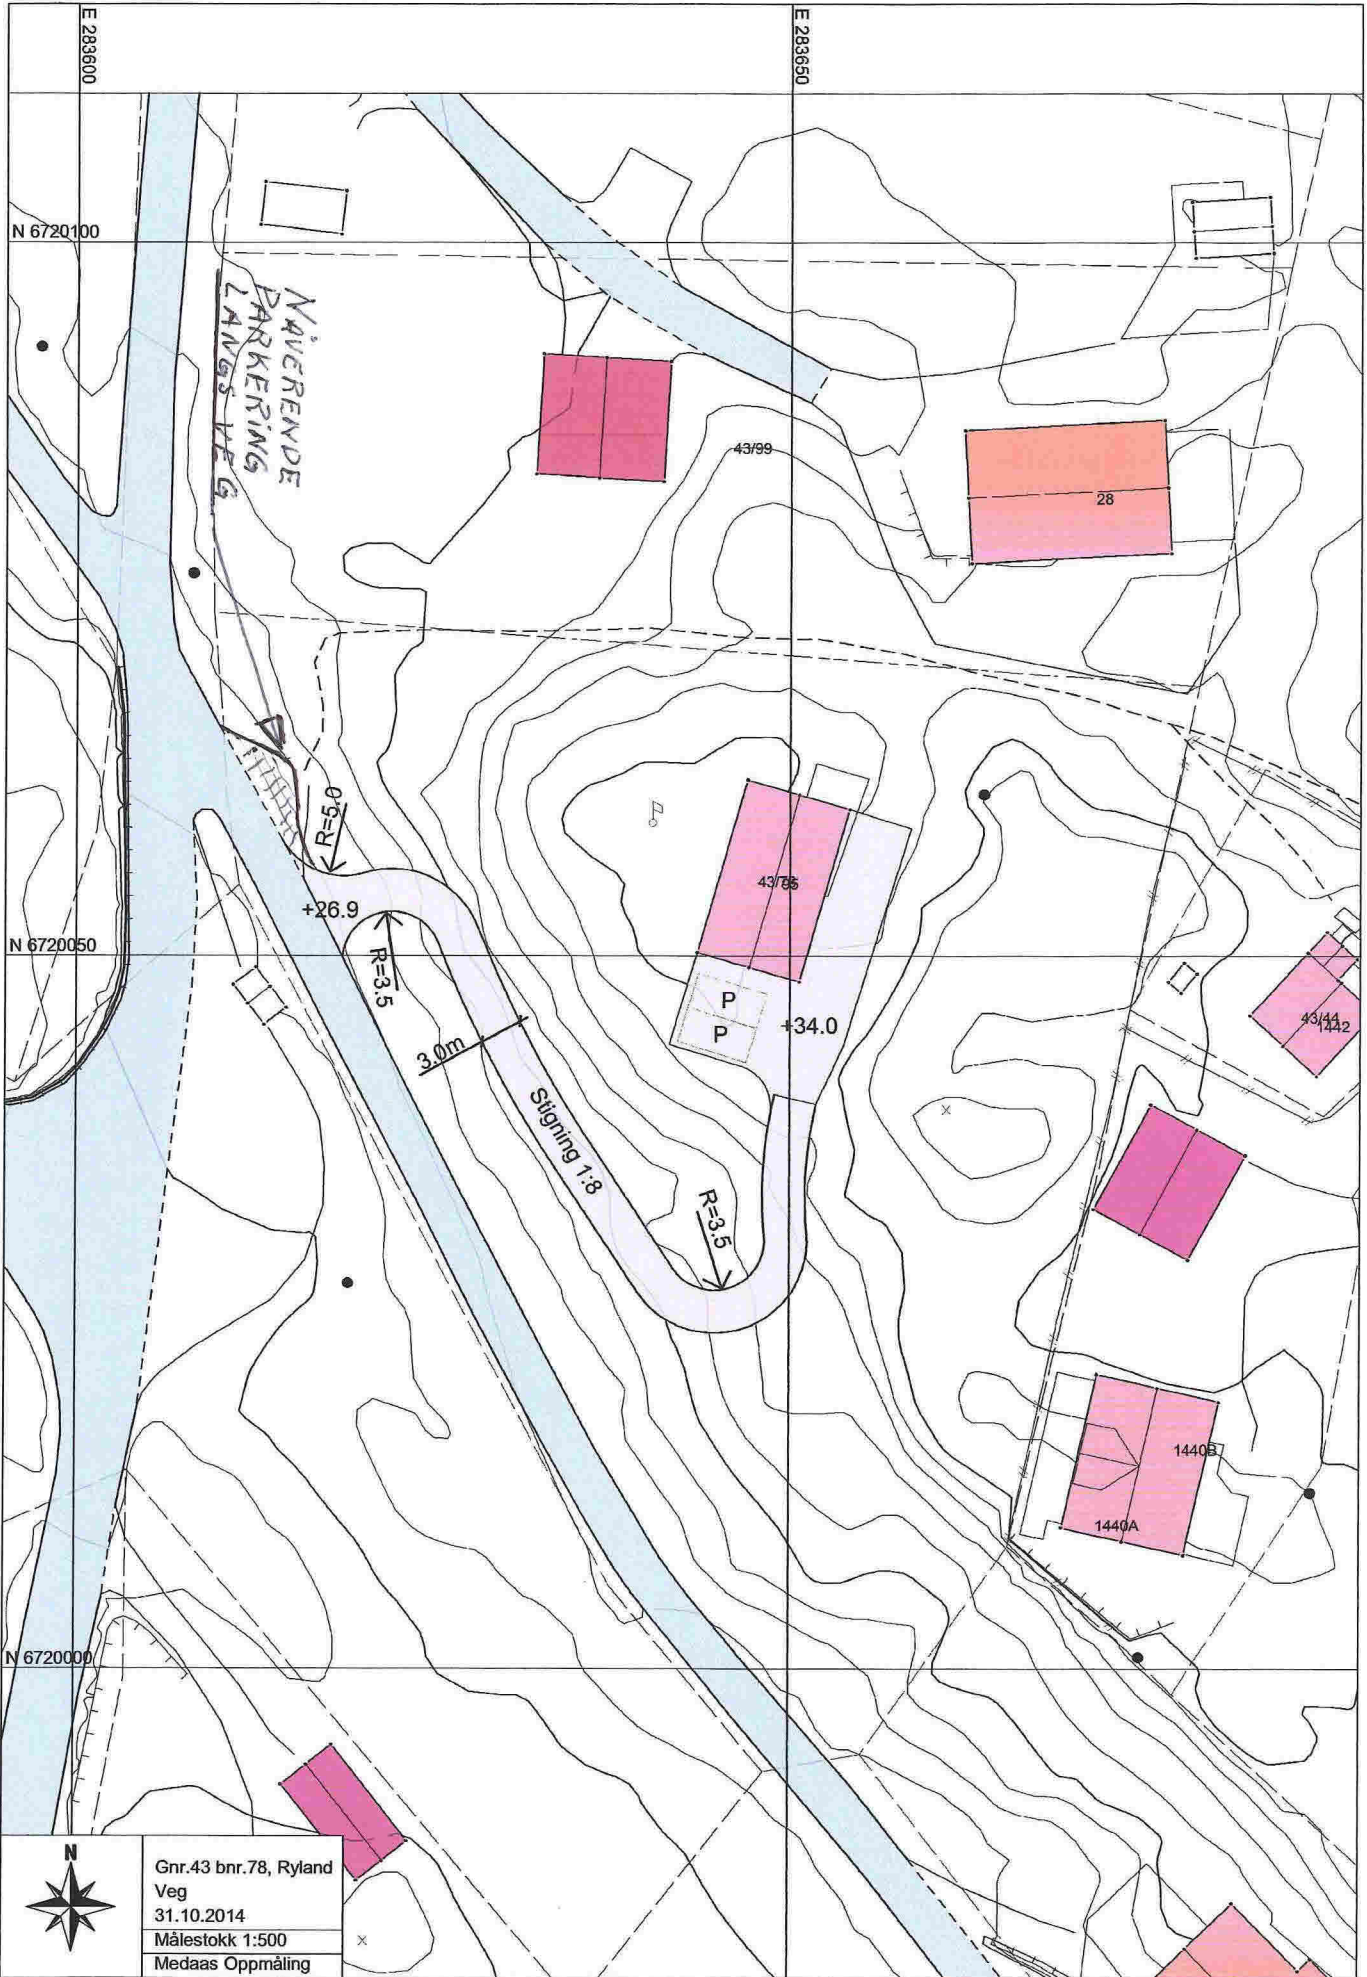

E 283600

N 6720050

N 6720000

NAVERENDE
PARKERING
LANGS VEG

Stigning 1:8

+26.9

+34.0

43/99

43/88


43/442

1440B

1440A



Gnr.43 bnr.78, Ryland
Veg
31.10.2014
Målestokk 1:500
Medaas Oppmåling

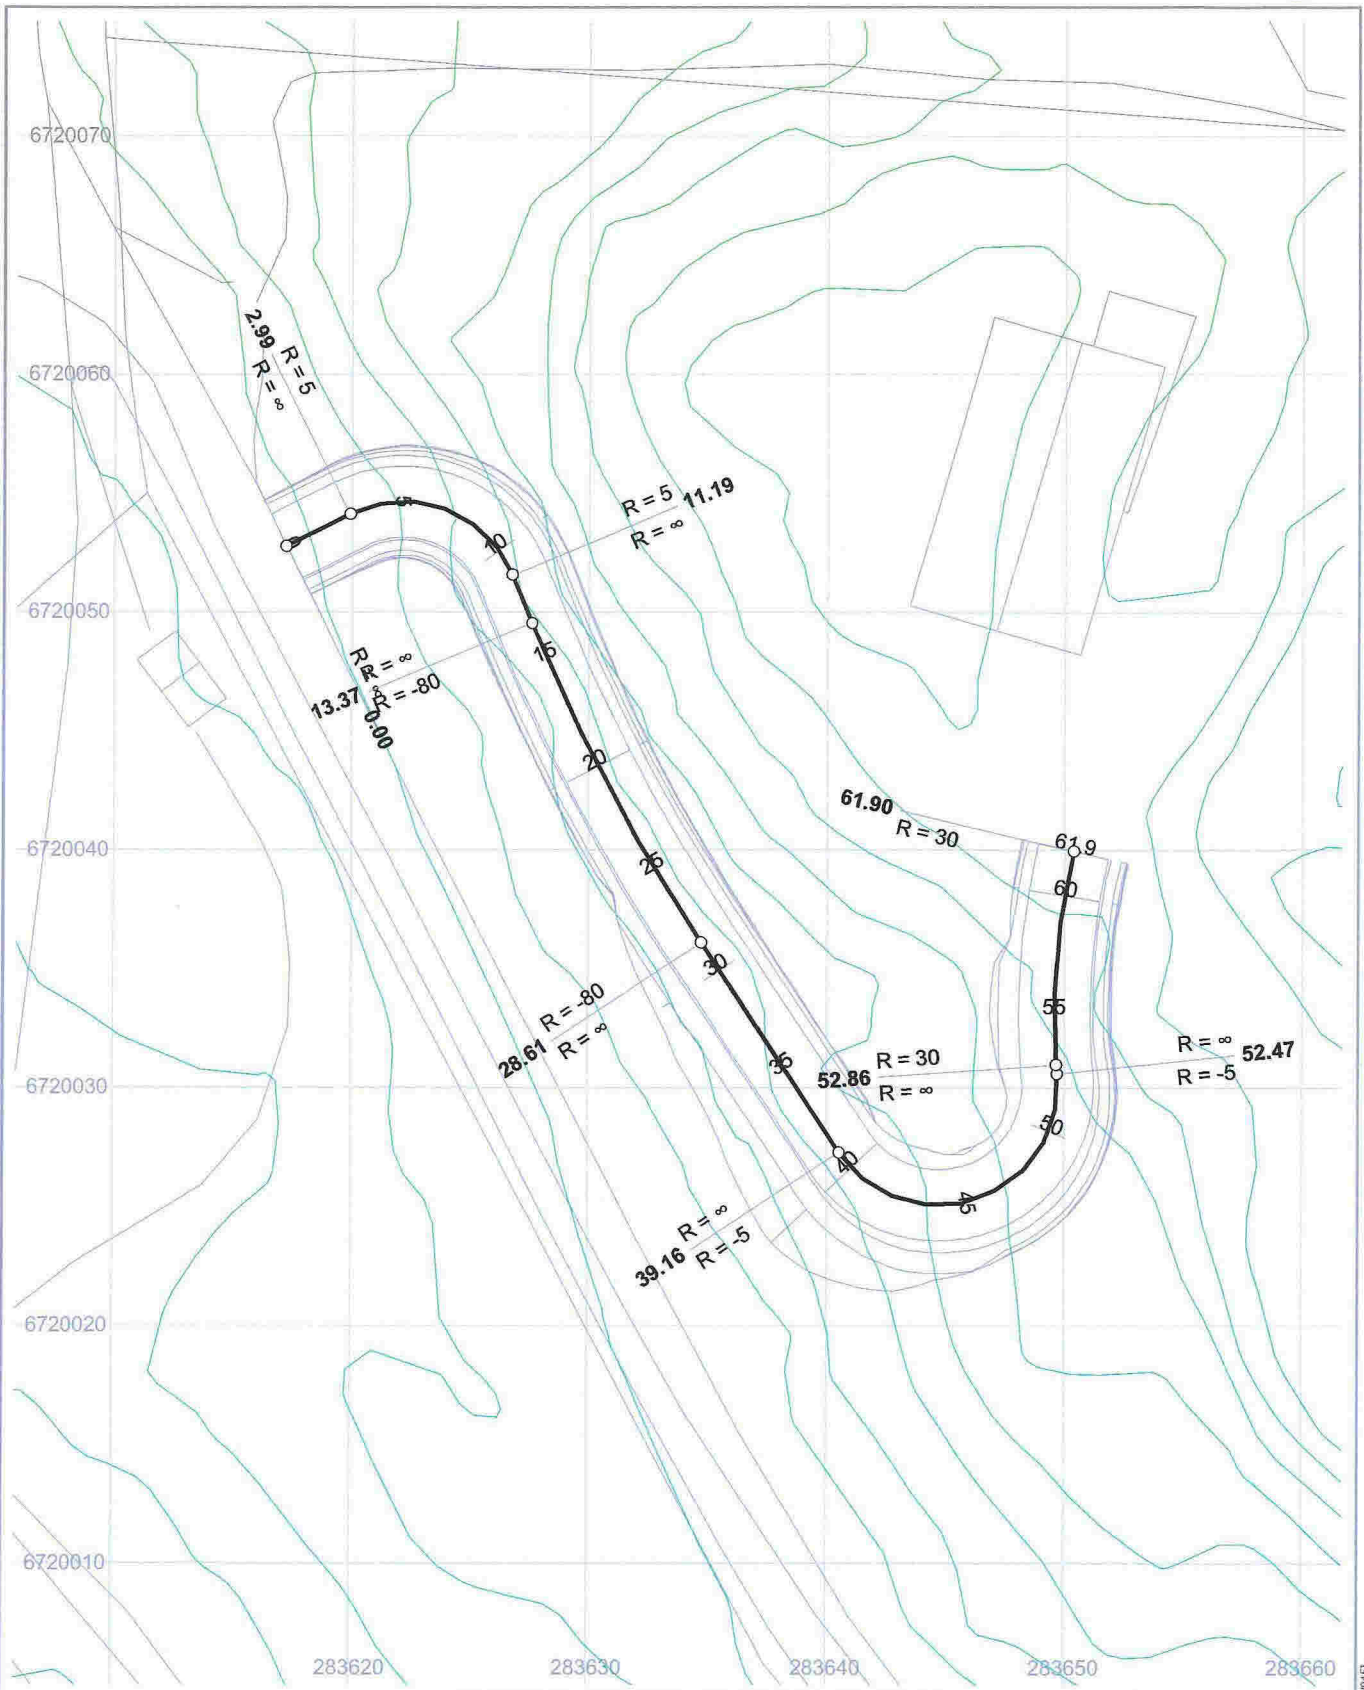

Gnr.43 bnr.78- Ny tilkomstveg Horizontalplan	Tegnet av km	Saksbehandler
	Sidemannscontr.	Prosjektansvarlig
Medaas Oppmåling Litlevika 47, 5914 Isdalste Tlf: 48287186, E-Post: kjameda@online.no	Dato 31.10.2014	Målestokk 1: 300
	Proj.nr.	1: 300
Tegn.nr.	1	Rev.

Litro VVA 4, 10.01.13 (Medaas Oppmåling og Målingstjenester)