


6714440  
 6714430  
 6714420  
 6714410  
 6714400  
 6714390  
 6714380  
 6714370  
 6714360  
 6714350  
 6714340  
 6714330  
 6714320  
 6714310  
 6714300  
 6714290  
 6714280  
 6714270  
 6714260  
 6714250  
 6714240  
 6714230  
 6714220

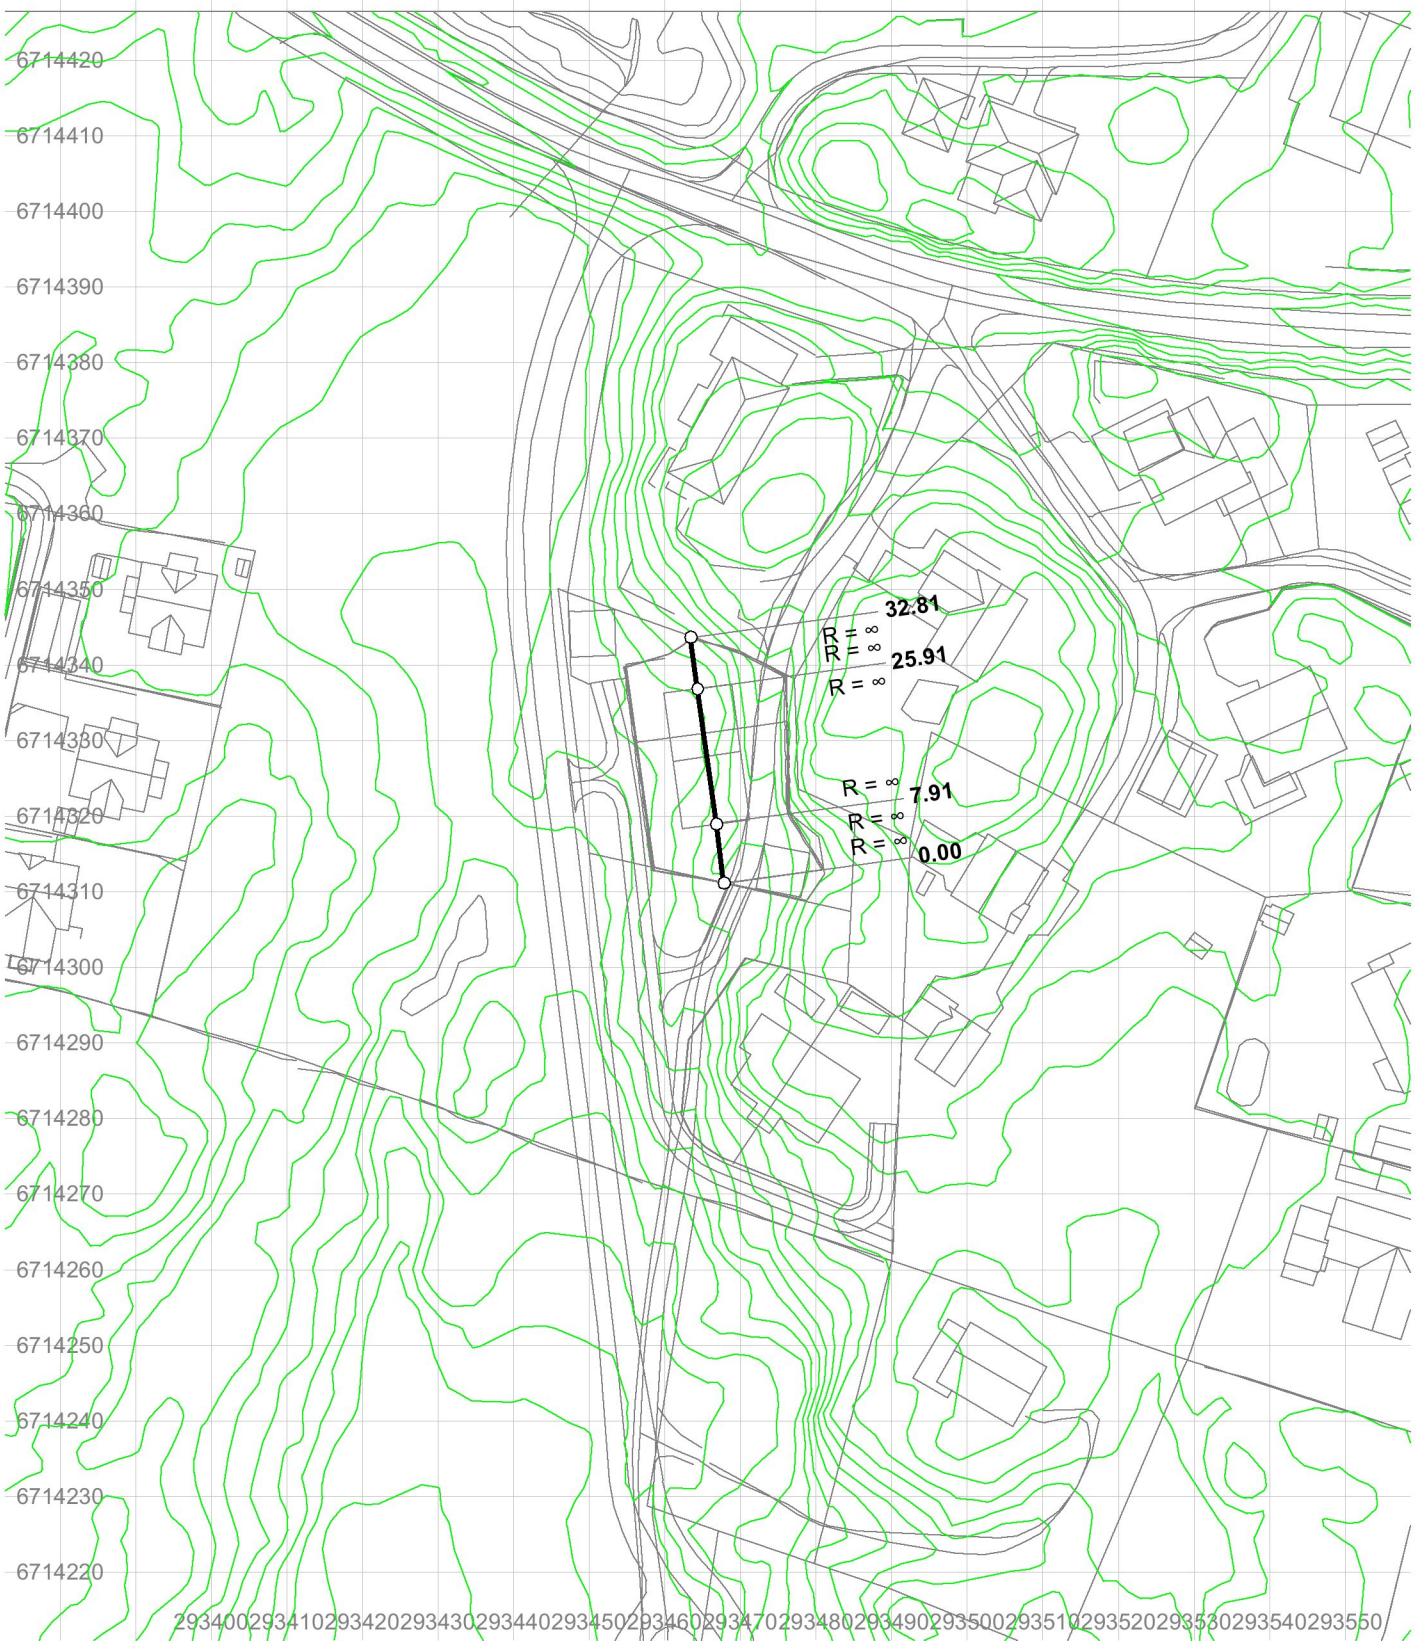

293400293410293420293430293440293450293460293470293480293490293500293510293520293530293540293550

<b>23/527- Tomt 2</b> Horisontalplan  <b>Medaas Oppmåling</b> Littlevika 47, 5914 Isdalstø Tlf: 48287186, E-Post: kjameda@online.no	Tegnet av	Saksbehandler
	Sidemannskonstr.	Prosjektansvarlig
	Dato	Målestokk
	Prosj.nr.	1: 1000 1: 1000
Tegn.nr.	1	Rev.