




FASADE Nord-Aust

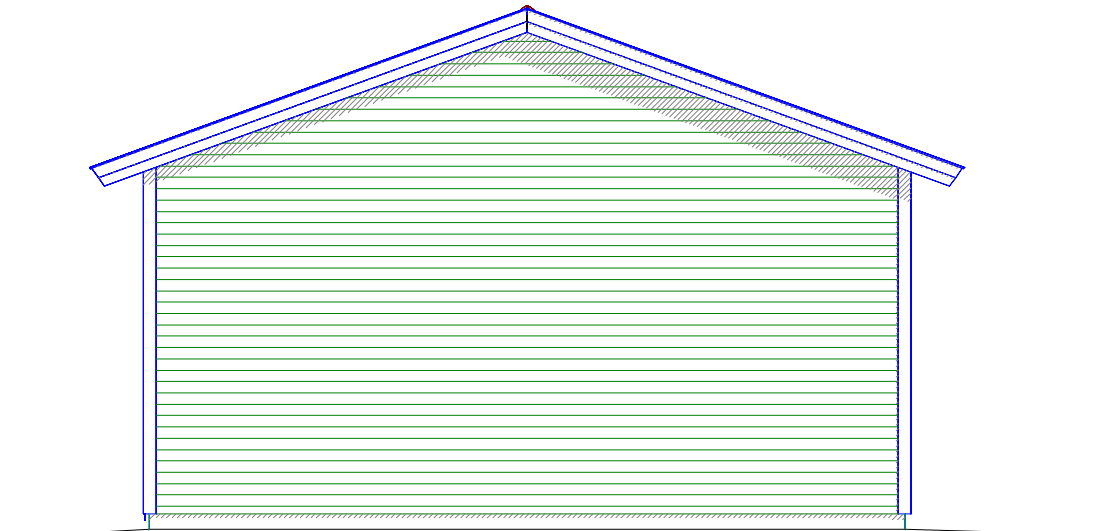

FASADE Sør-aust

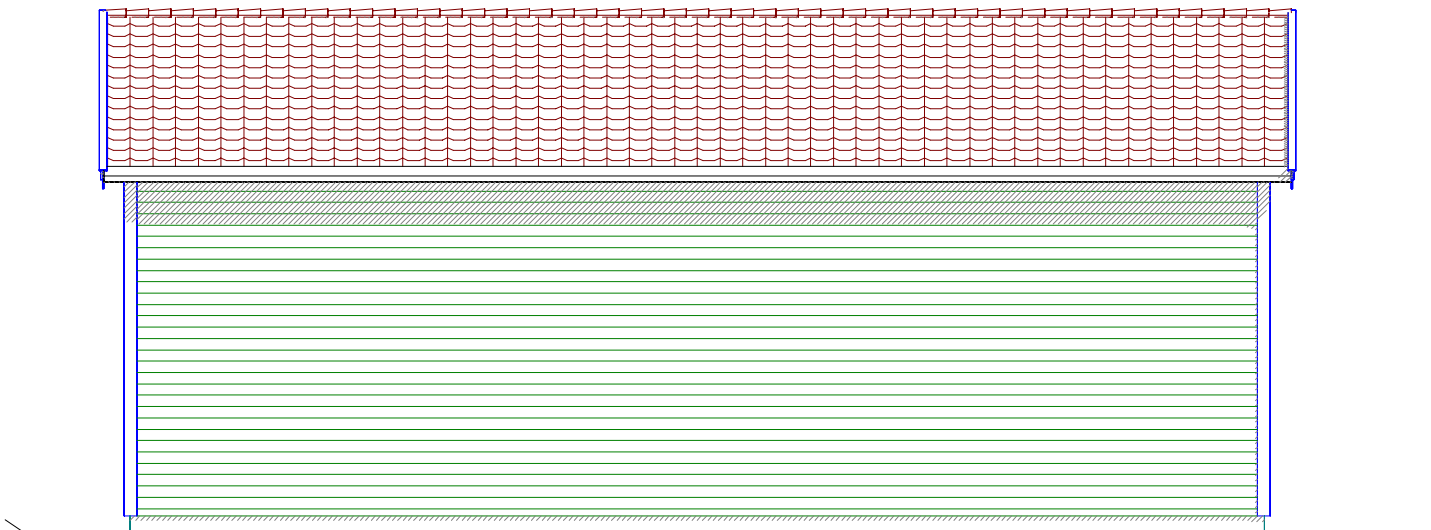

FASADE Sør-vest

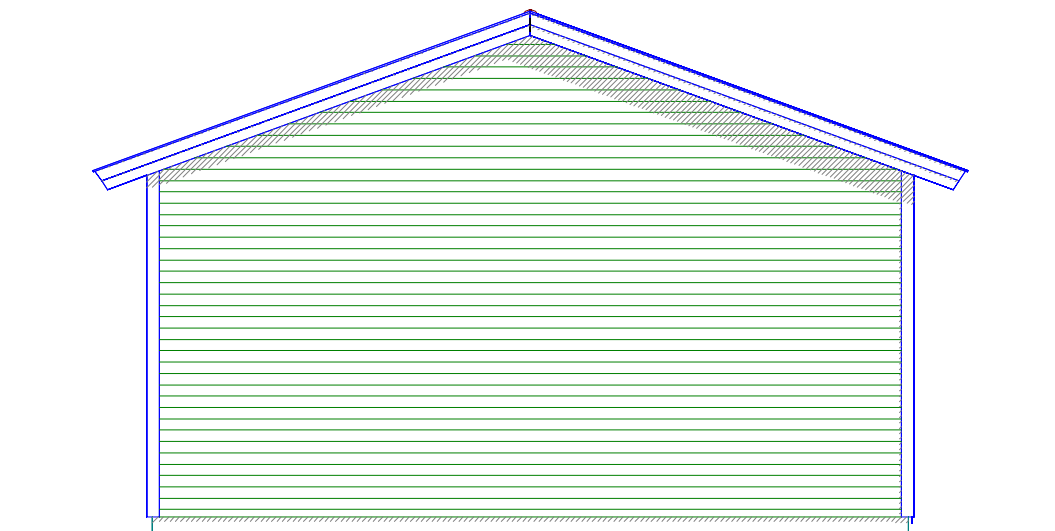

FASADE Nord-vest



Garasje Jan Roald Fløysand mfl



Reigstad bygg og eigedom as
Osterfjordvegen 124
5914 ISDALSTØ

Tiltakshaver: **John Roald Fløysand m/fullmakt**

Byggeplass: _____

Kommune: **Meland**

Gnr: 23 Bnr: 99 Mål: 1 : 100

E-2 Fasader

Dato: 26.01.2015

Tegn: Kar

Prosjekt nr.: 05-2014

Tegn.nr: 502

0514 Garasje John Roald