


SNITT A-A

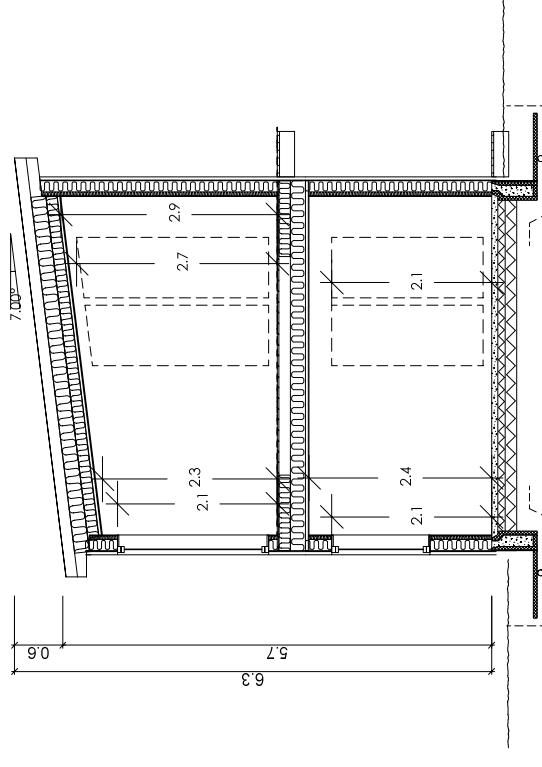

SNITT B-B

C Se mail fra forhandler datert 15.01. og 19.01.15, Byggemeldingstegninger MAB 20.01.15 MAH  
 B Se mail i fra forhandler datert 05.01.15 MAB 07.01.15  
 A Se mail i fra forhandler datert 08.12.14 MAB 19.12.14  
 Rev.nr.: Rev.: Tegn. / Dato: Kontr.:

Tiltakshaver : Tina Medhus Eide og Andreas Reksten  
 Byggeplass : Heiane 18, Frekhaug  
 Kommune : Meland  
 Målestokk: 1:100 DAK av: MAB Dato: 24.11.14 Kontr.: Husstypen  
 Dato: 24.11.14 Arkivnr.:16845

Tegning  
**SNITT**  
 Husstypen  
**SPECIAL**



Arkitekt: Denne tegning tilhører Nordbohus AS. Etterrigning kfr. lov om åndsverk av 12.5.1961.

For isolasjonsmengder og U-verdier,  
 se varmetapsberegning