


Kyrkjegardvegen 68.

Status januar 2015.


Vedlegg 1



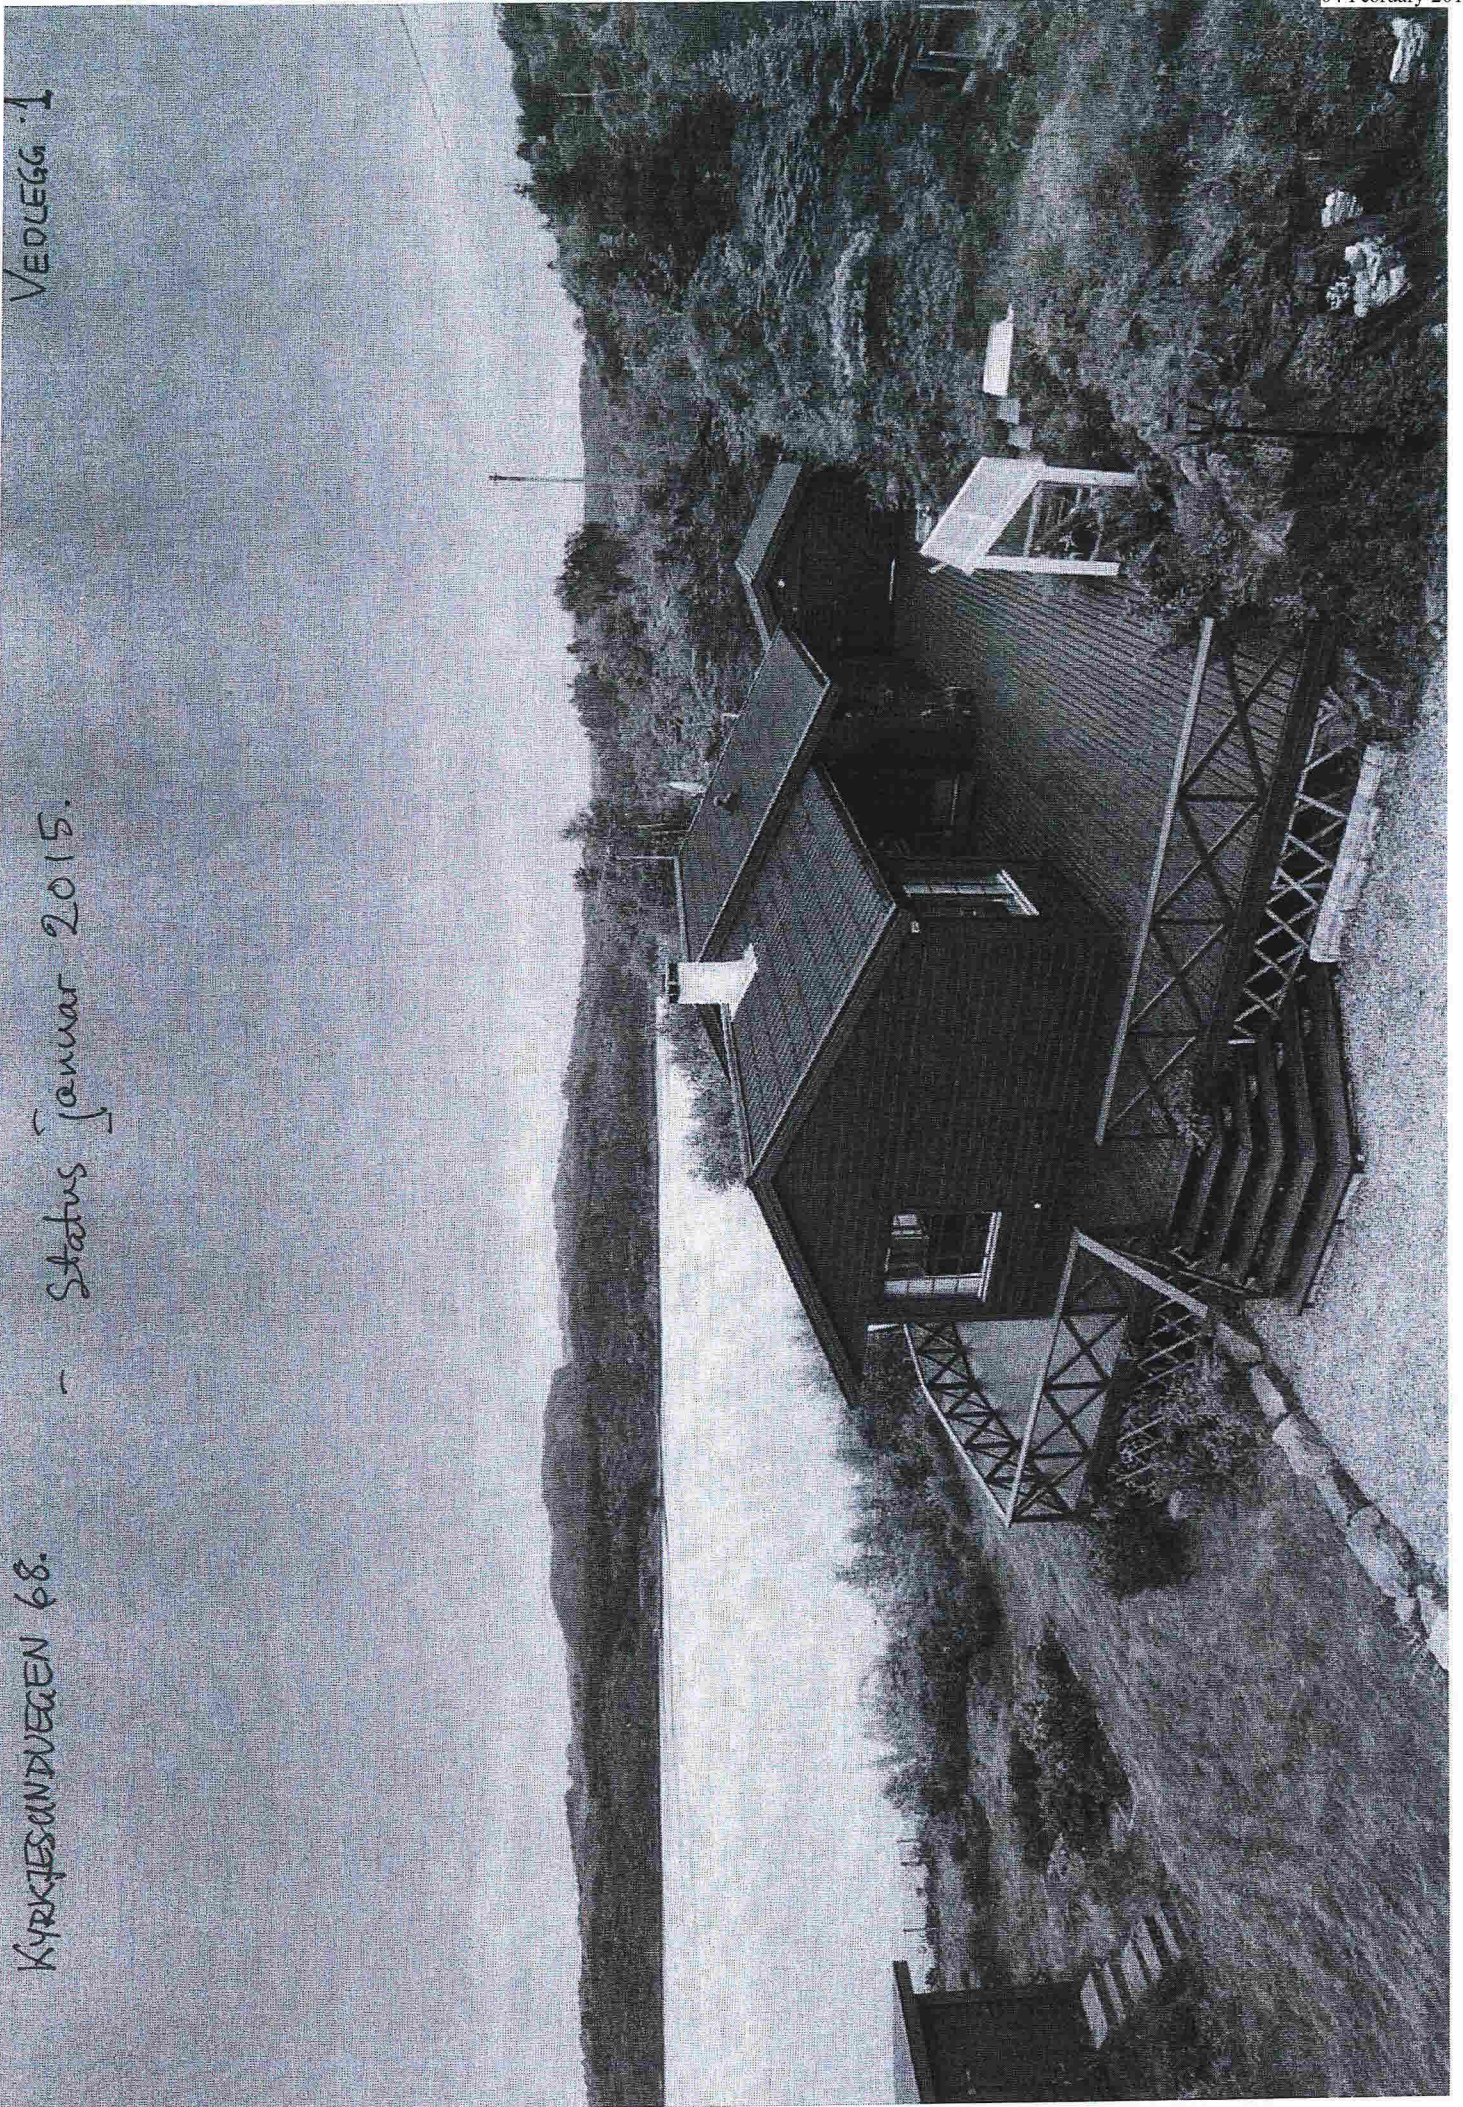

KYRKJESUNDVEGEN 68  
- Planløsning januar 2015

VEDLEGG 2.

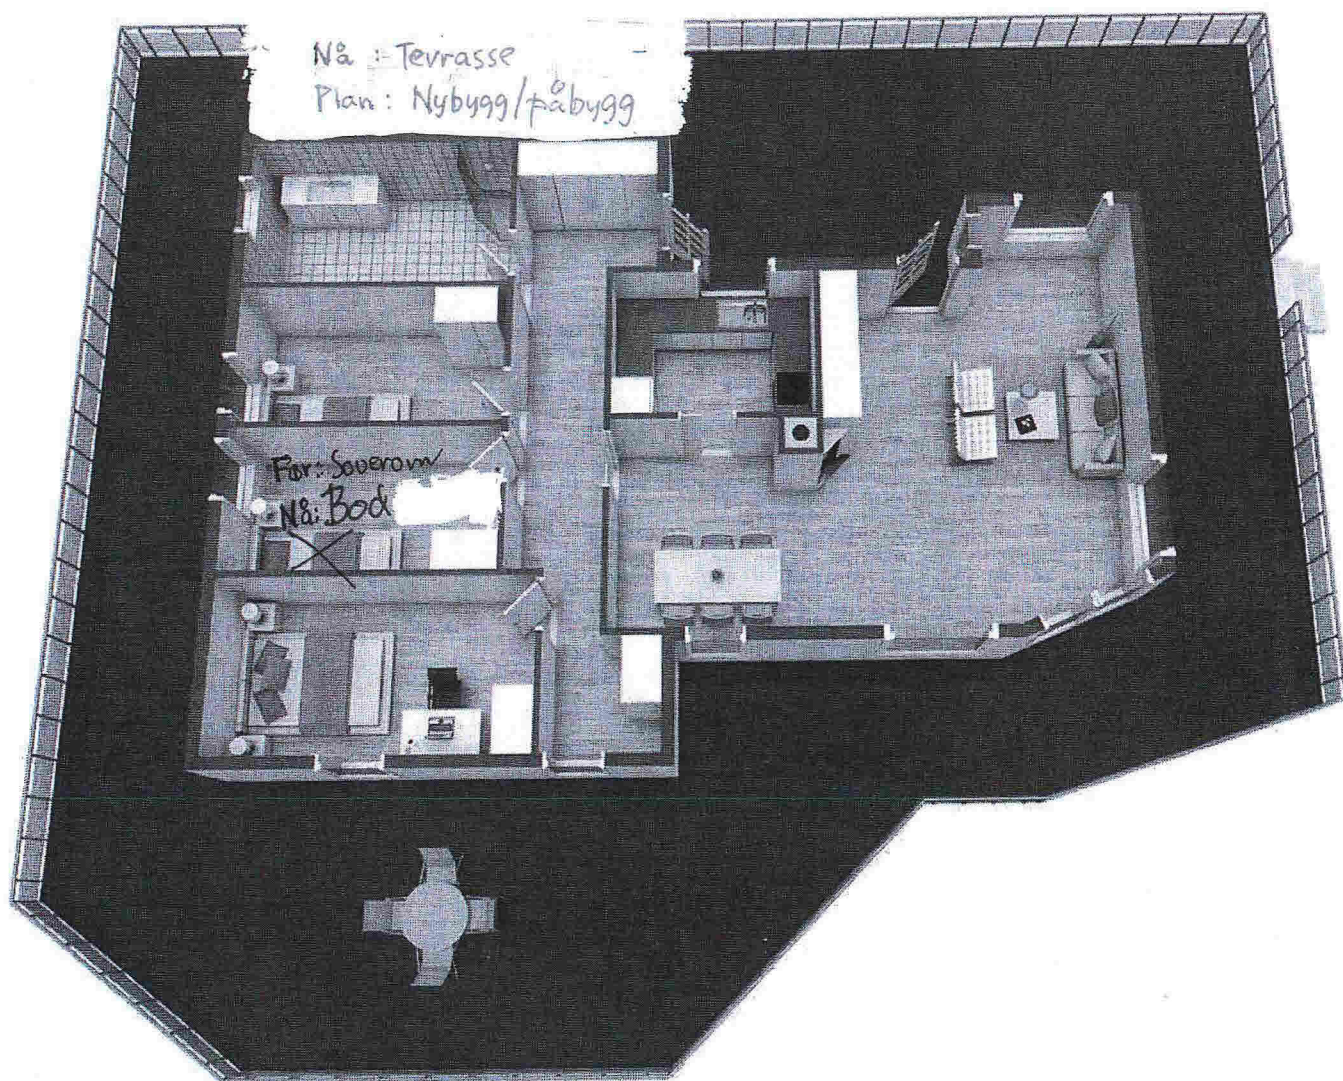

**INVISIO**


Plantegningen er ikke målbar og noe avvik kan forekomme. Megler/selger tar ikke ansvar for evt. feil. Innredning og møbler er ikke basert på den faktiske innredningen, og er kun ment å gi en oppfatning av boligens muligheter.



KIRKJESUNDVEGEN 68.

Illustrasjon av påbygg/nybygg

VØLLEGA 3.

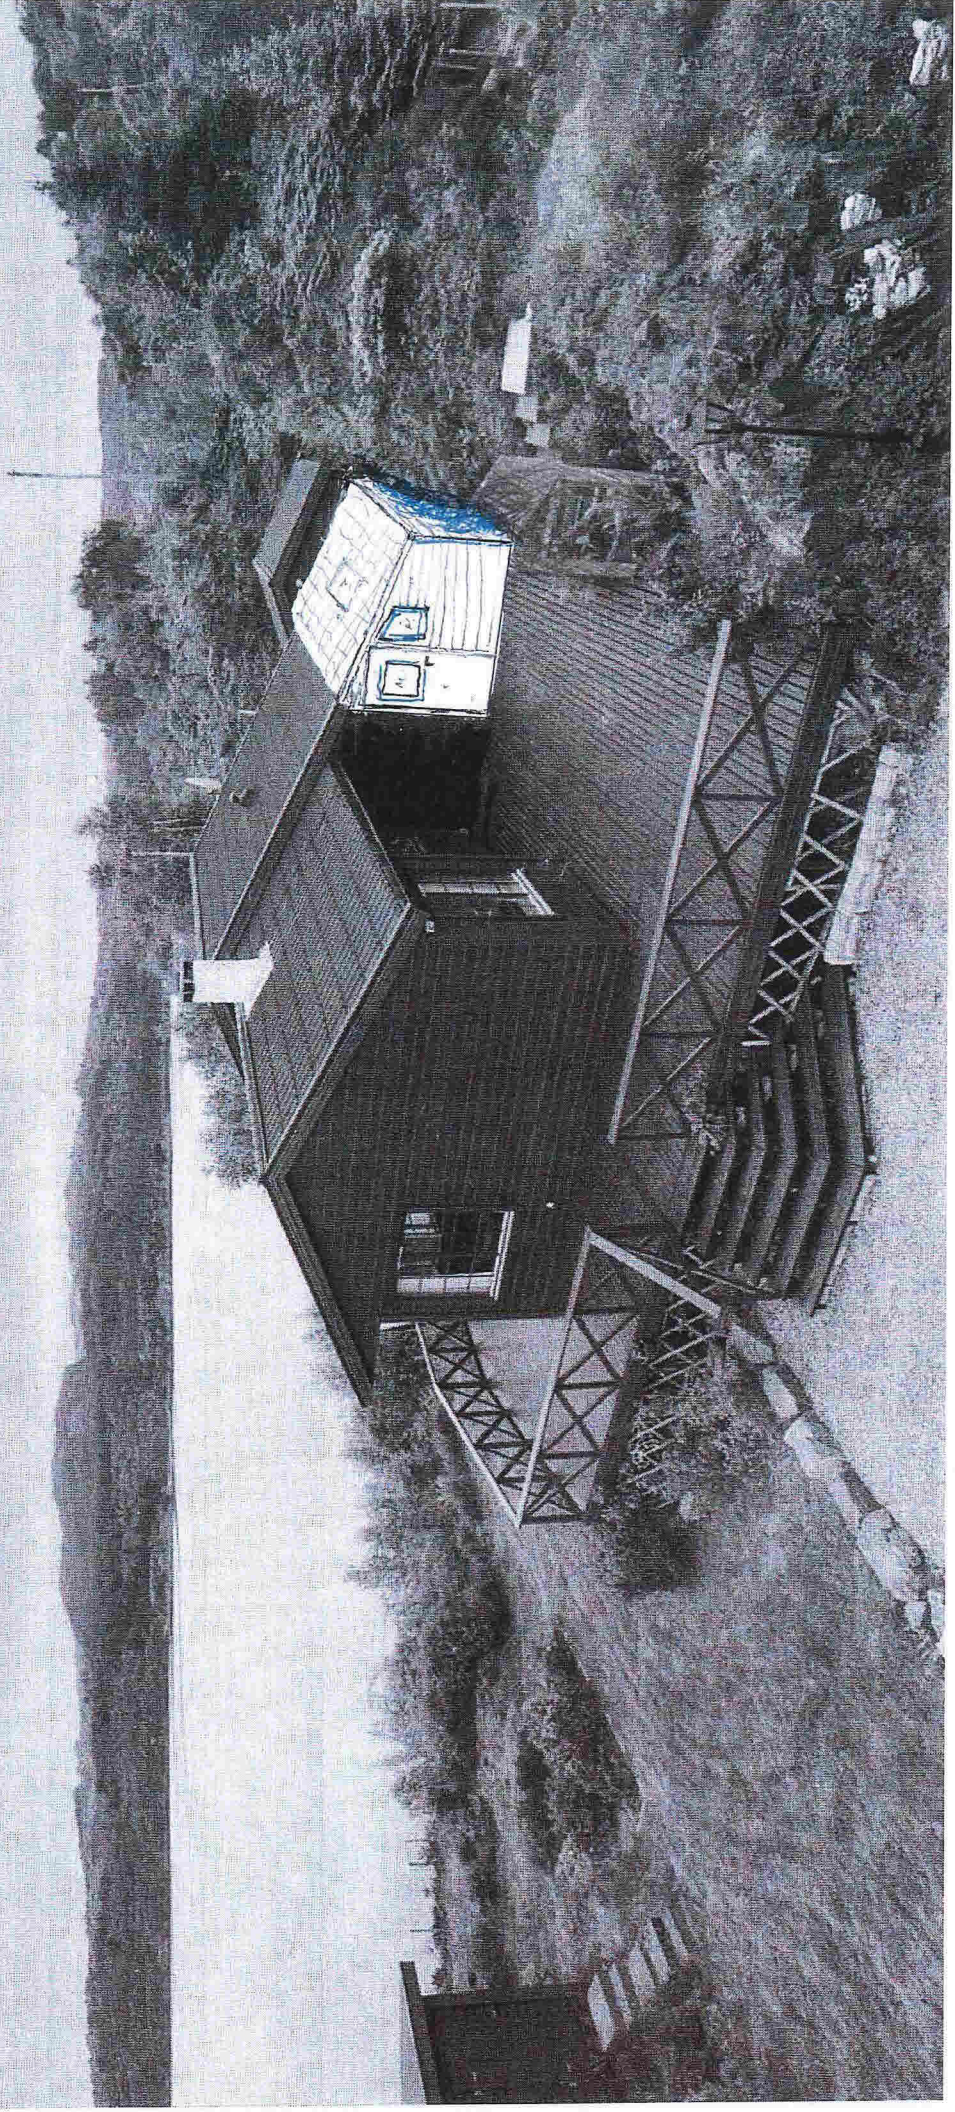




KYRKJESUNDVEGEN 68.


— Fasadeändring / snitt nybygg / påbygg

VEDLEGG 4.

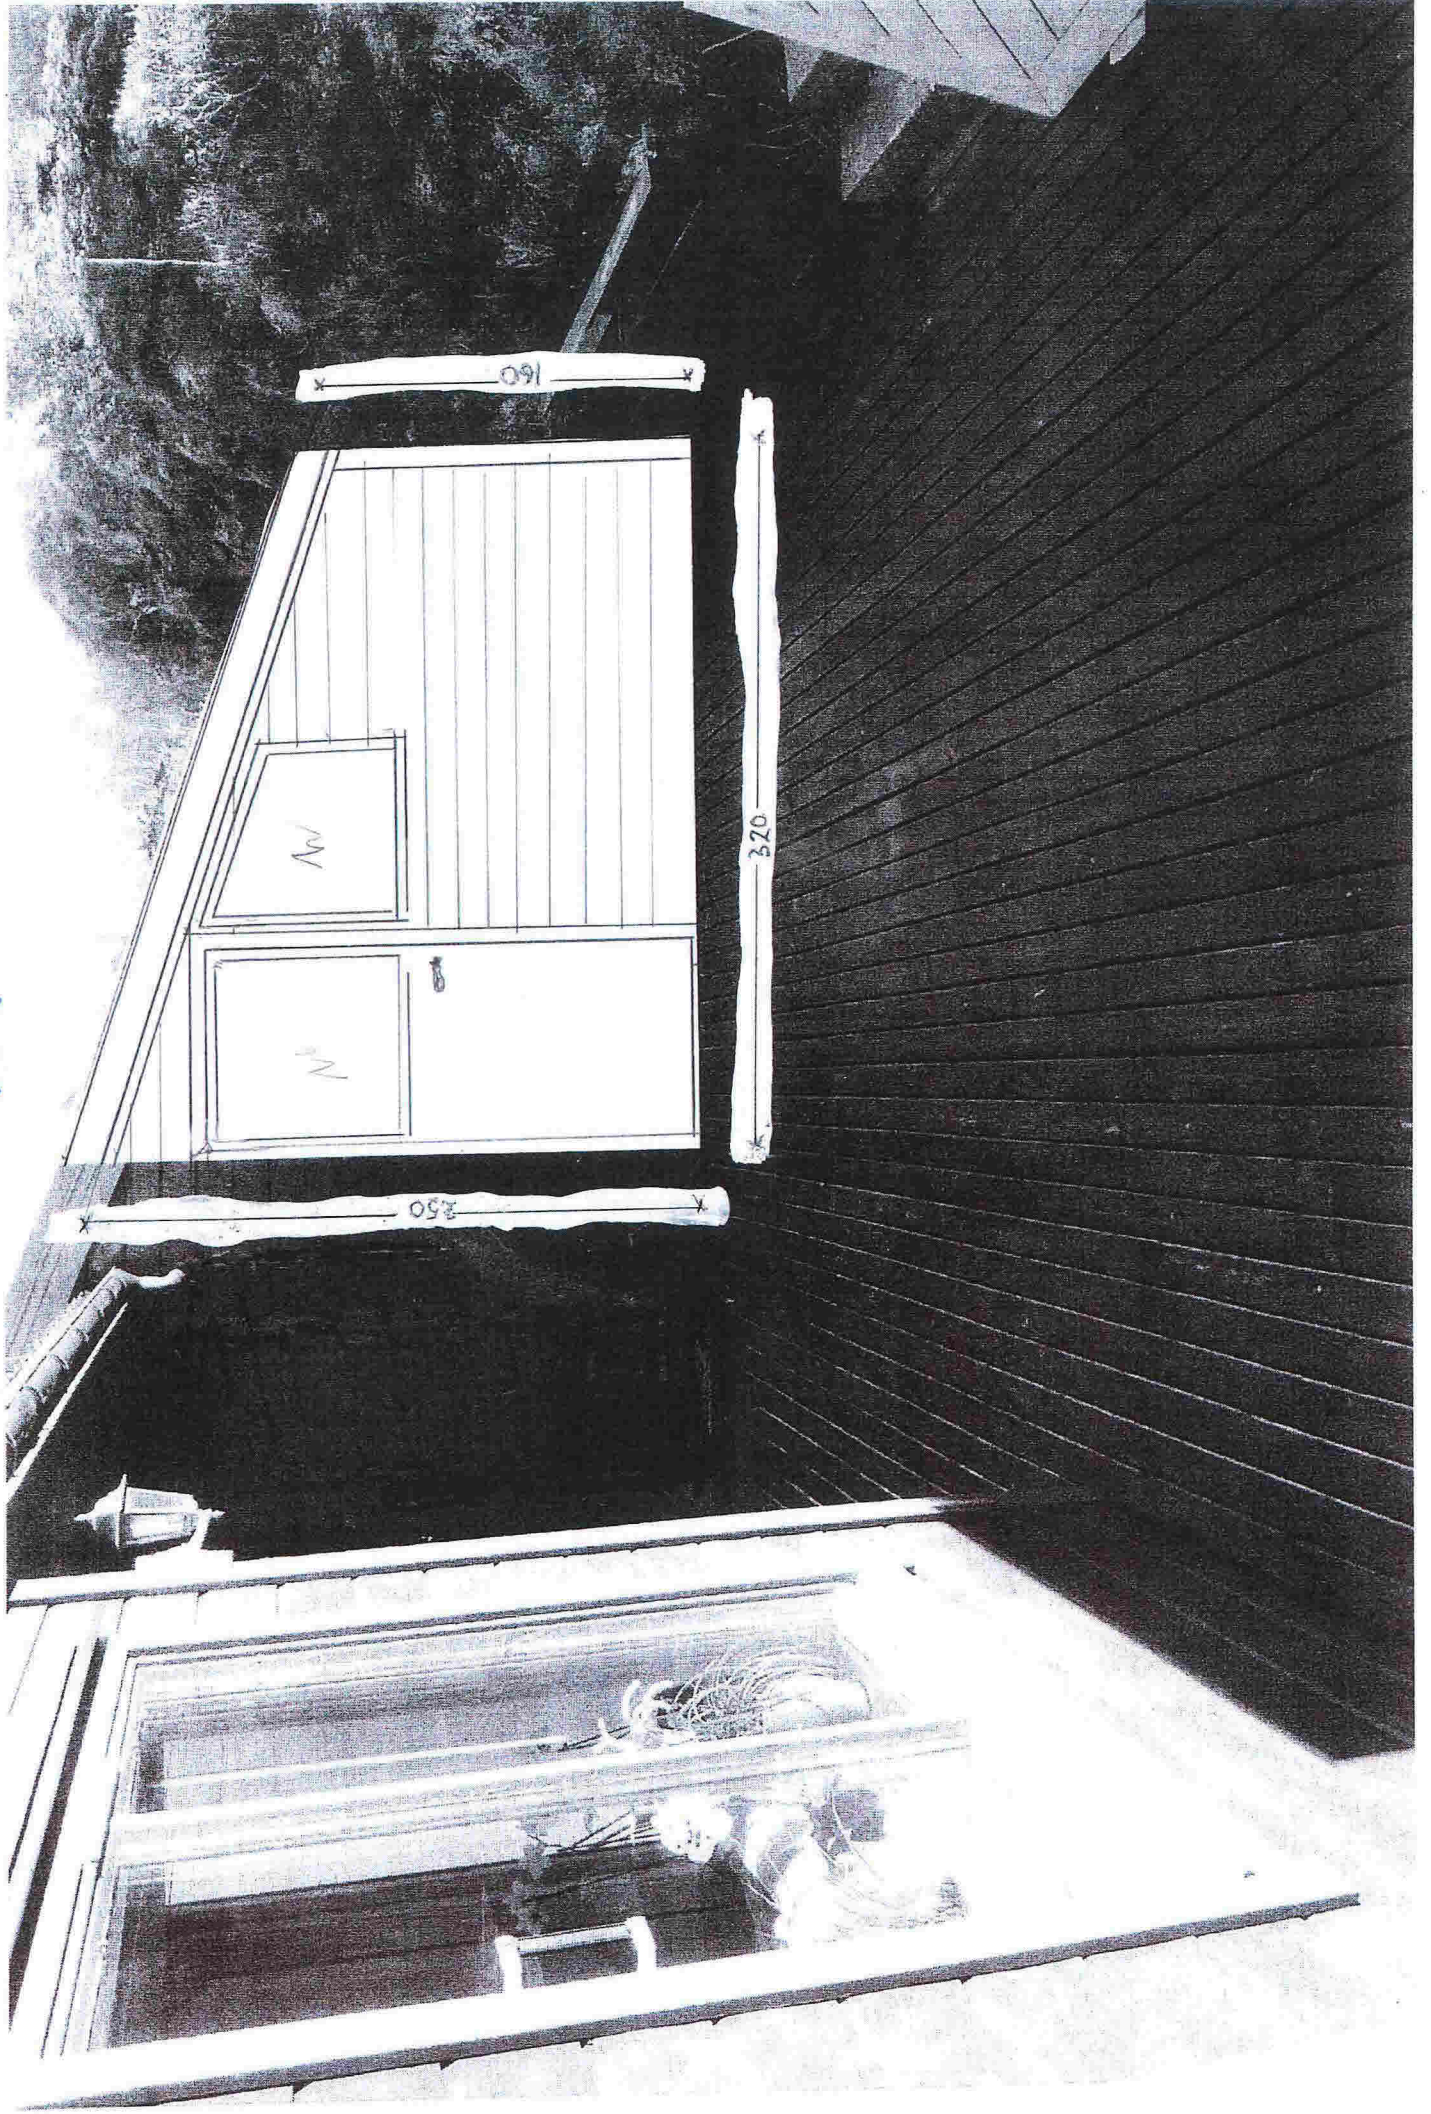



Kyrkjesundvegen 68 Påbygg og bruksendring utebod

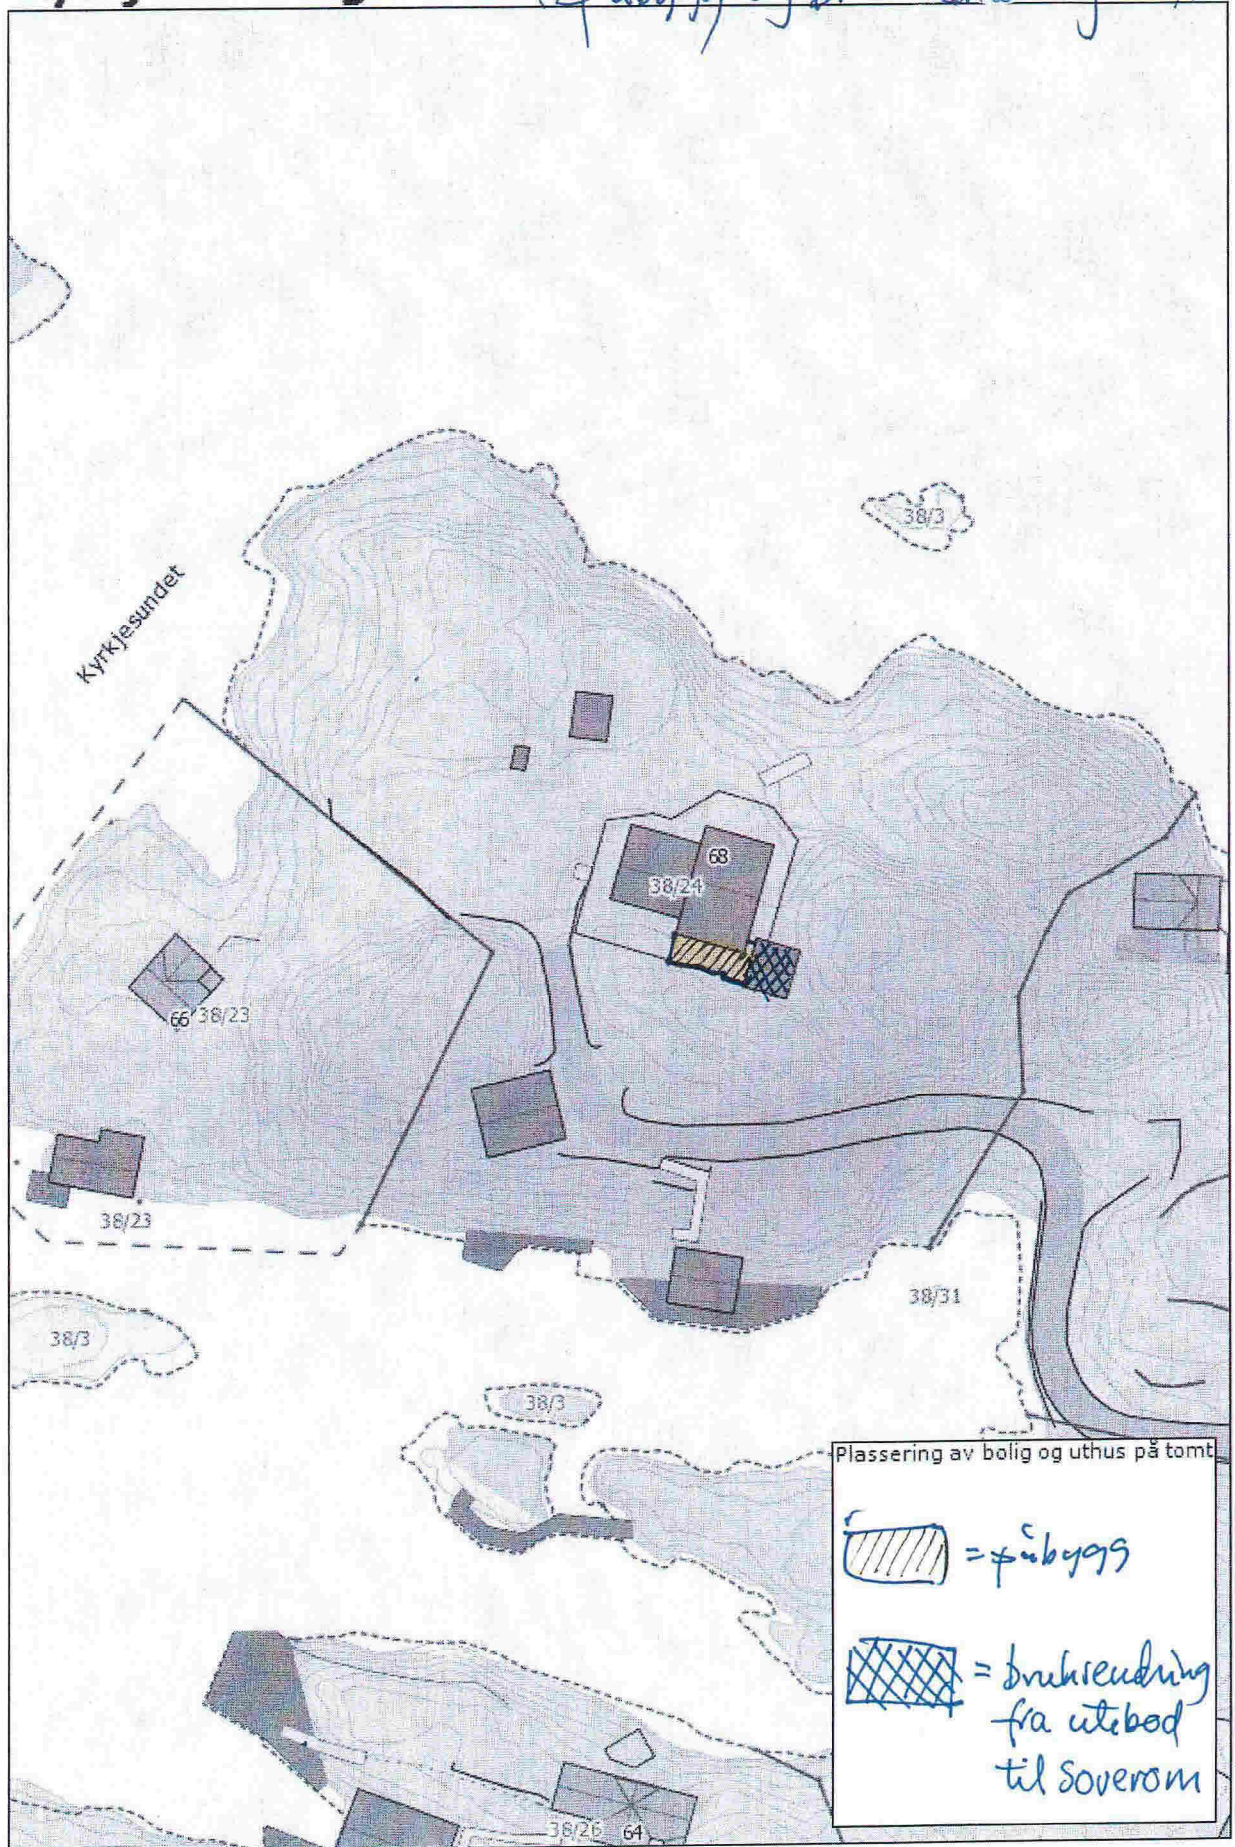

tes 20.01.15

Målestokk: 1:665



KYRKJESUNDVEGEN 68.

- Desember 2014 - dagens båt plass

VEDLEGG 7







VEDLEGG 9



## VEDLEGG 10

Brygge sett fra nabo  
ut mot Radfjorden.  
Flere sjø

