

SITUASJONSKART

Gnr/Bnr: Vedr 42/118 m fl
 Adresse: Djupedalsvegen 72
 Eigar/sokar: Markussen m/ fl

Kvalitet: FKB-B

Gjeldande plan: Kommuneplan
 Planformål: Hytter

Vår referanse: amg

Sign.




Målestokk: 1:1000
 Dato: 28.11.2014

MELAND
 KOMMUNE



- Gjerde
- Usikker eigedomsgrænse
- Målt eigedomsgrænse
- Bolighus
- Andre bygg

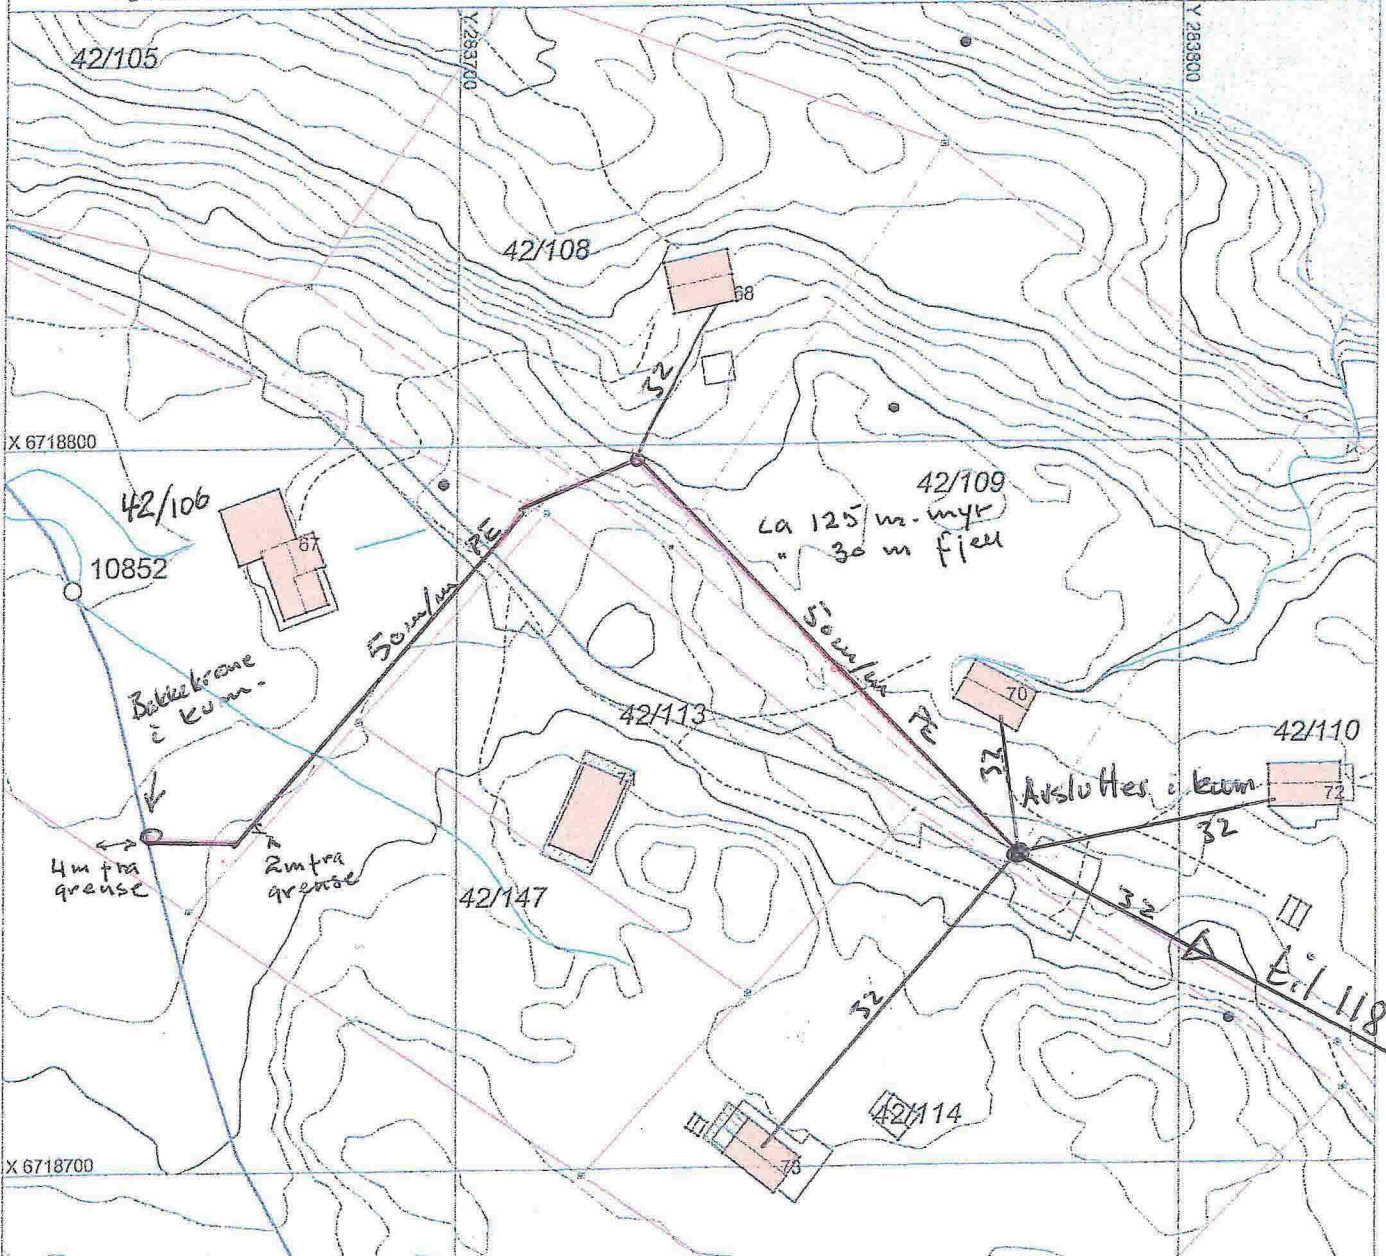

Fløysand VA, as
 Rørlegger og vaktmestertjenester
 Mob. 952 73 505
 Fløysand, 5918 Frøknang
 Org.nr.: No 987 774 525 MVA

Hugs å setje på avstandar på kartet

SITUASJONSPLAN

Tiltak

Underskrift Situasjonsplan _____ Dato _____