

SITUASJONSKART

Gnr/Bnr: 43/3 -del av eigedommen
Adresse: Eikeland
Eigar/søkar: Øystein og Kristian Kim Eikeland

Kvalitet : FKB-B

Gjeldande plan : Kommuneplan
Planformål : Avsett til regulering til bustad

Vår referanse: amg

Sign.




Målestokk: 1:4000
Dato: 07.01.2015

MELAND
KOMMUNE



- | | | | |
|--|------------------------|--|------------|
| | Gjerde | | Bolighus |
| | Usikker eigedomsgrænse | | Andre bygg |
| | Målt eigedomsgrænse | | |

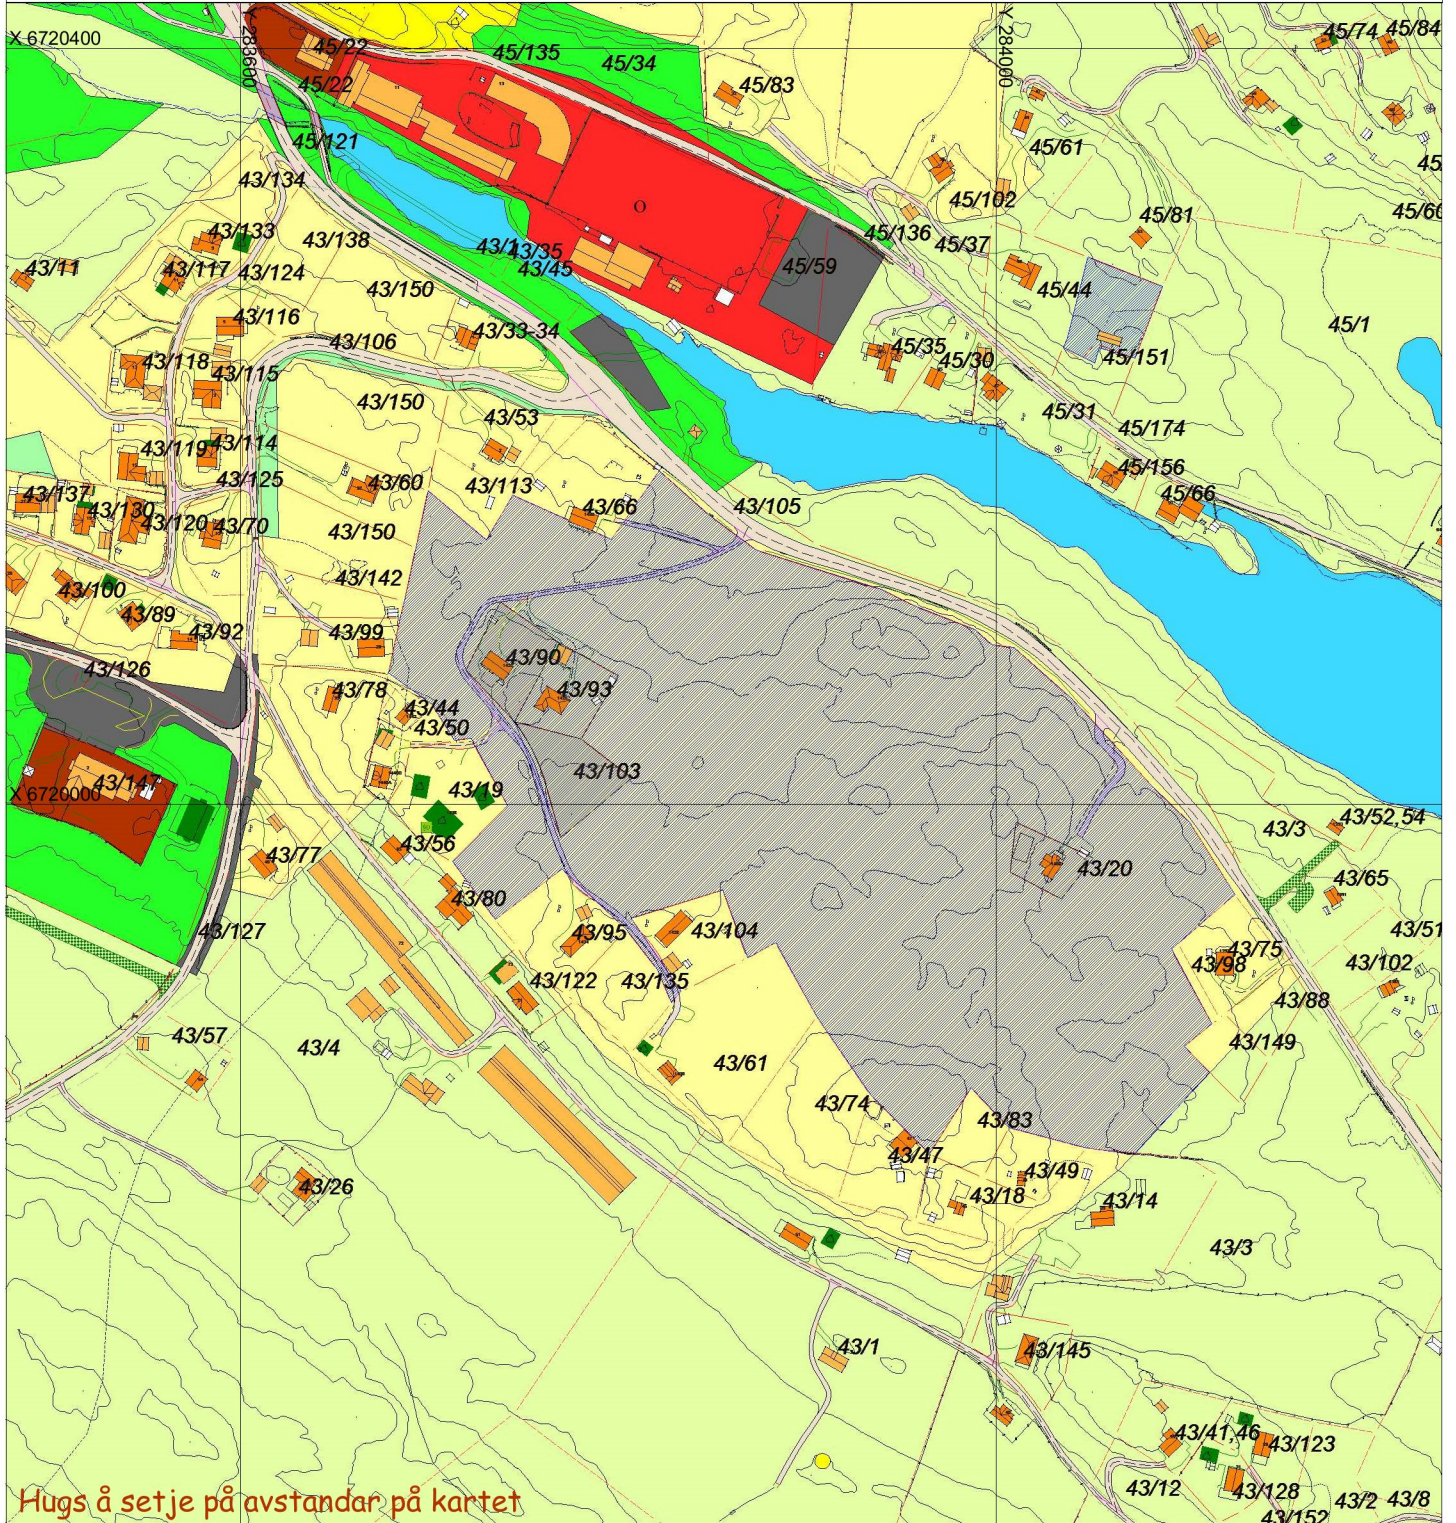

Hugs å setje på avstandar på kartet

SITUASJONSPLAN

Tiltak

Underskrift Situasjonplan

Dato