

SITUASJONSKART

Gnr/Bnr: 43/2
 Adresse:
 Eigar/søkar:

Kvalitet :


Målestokk: 1:500
 Dato: 20.03.2013

Gjeldande plan : KPA
 Planformål : LNF
 Vår referanse: BJB



Sign.

- Gjerde
- Bolighus
- Andre bygg
- Usikker eigedomsgrense
- Målt eigedomsgrense

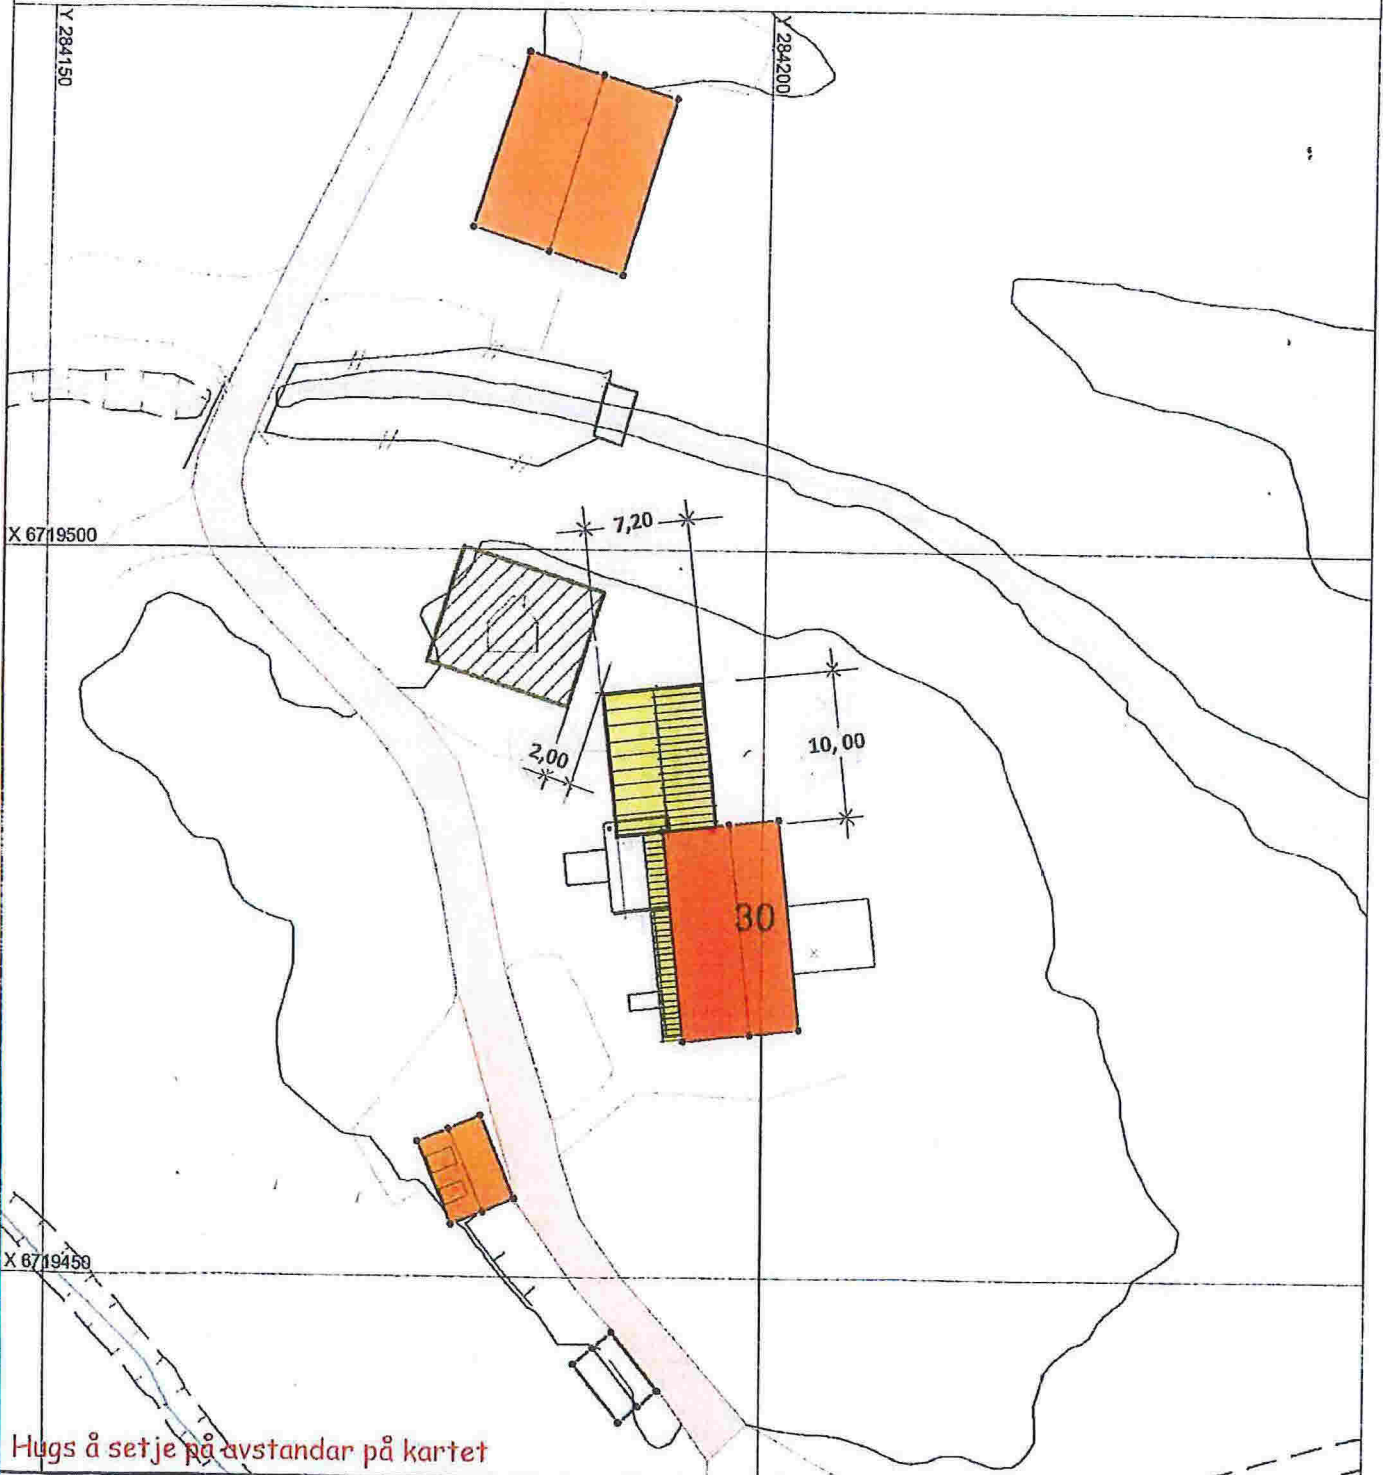


Hugs å setje på avstandar på kartet

SITUASJONSPLAN


- Tiltak

Underskrift Situasjonsplan Dato

⑤

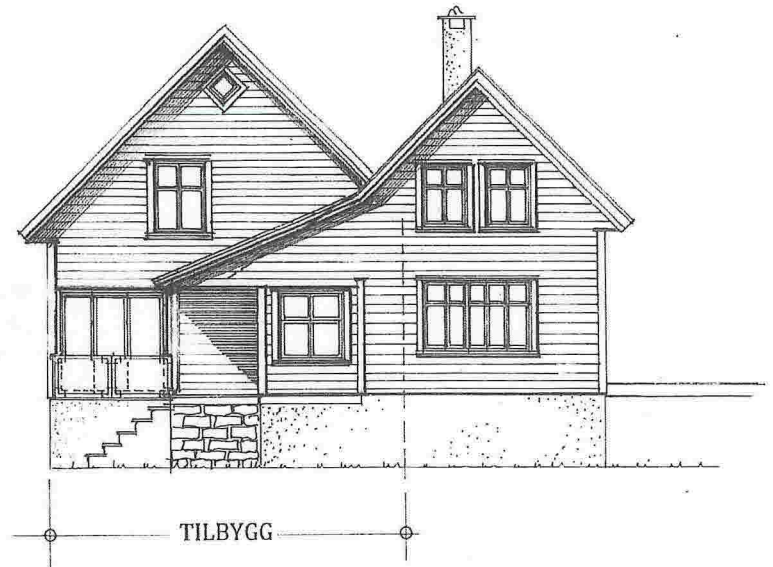

Fasader mot SYD

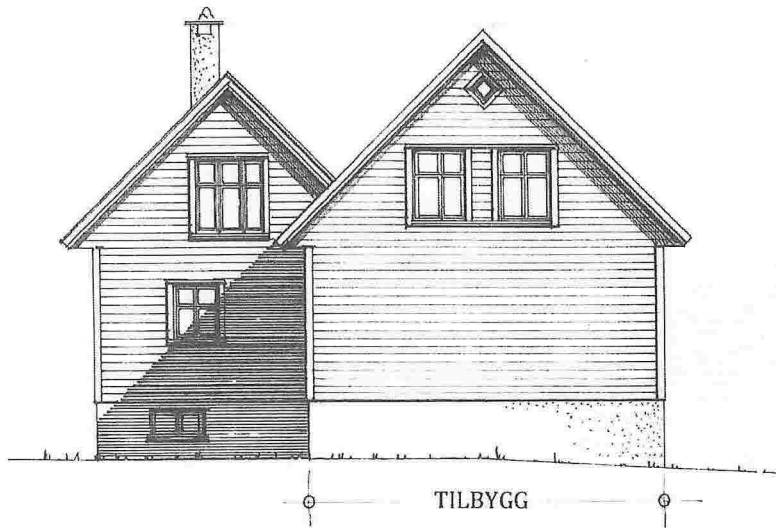

Fasade mot NORD



Karin - og Vidar Brakstad

Prosj. tilbygg på Gnr. 43, bnr. 2 i Meland kommune

Fasader i Mål = 1 : 100

Reknes Byggjevare AS

29. 11. 2014

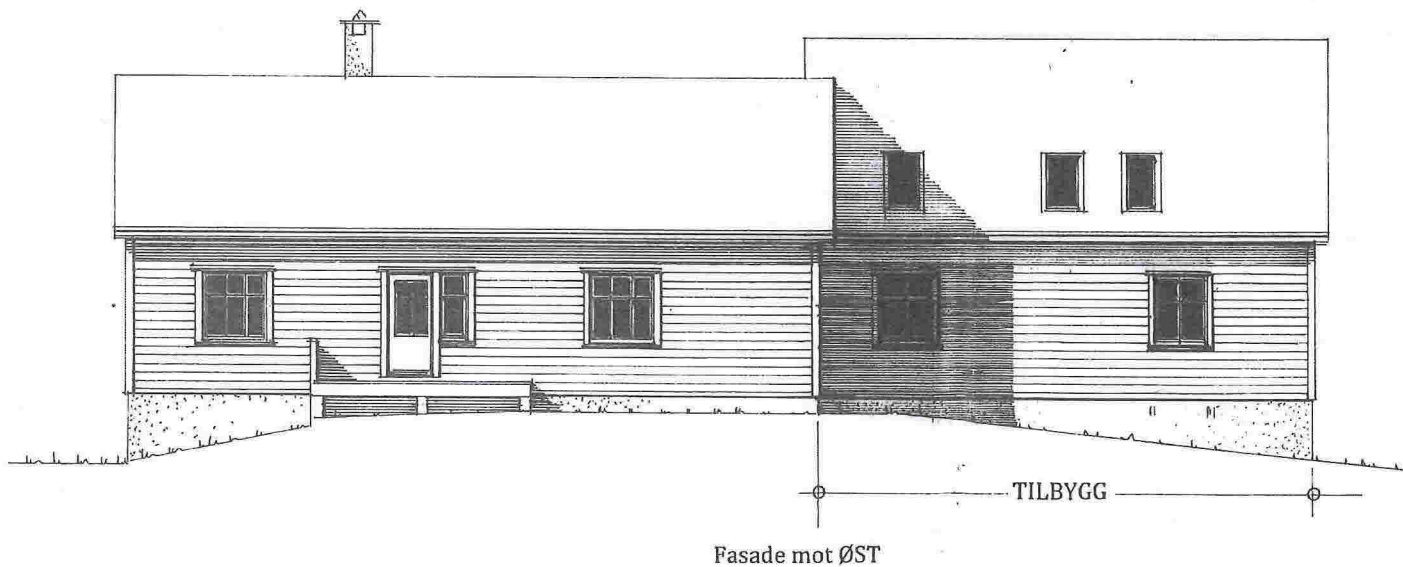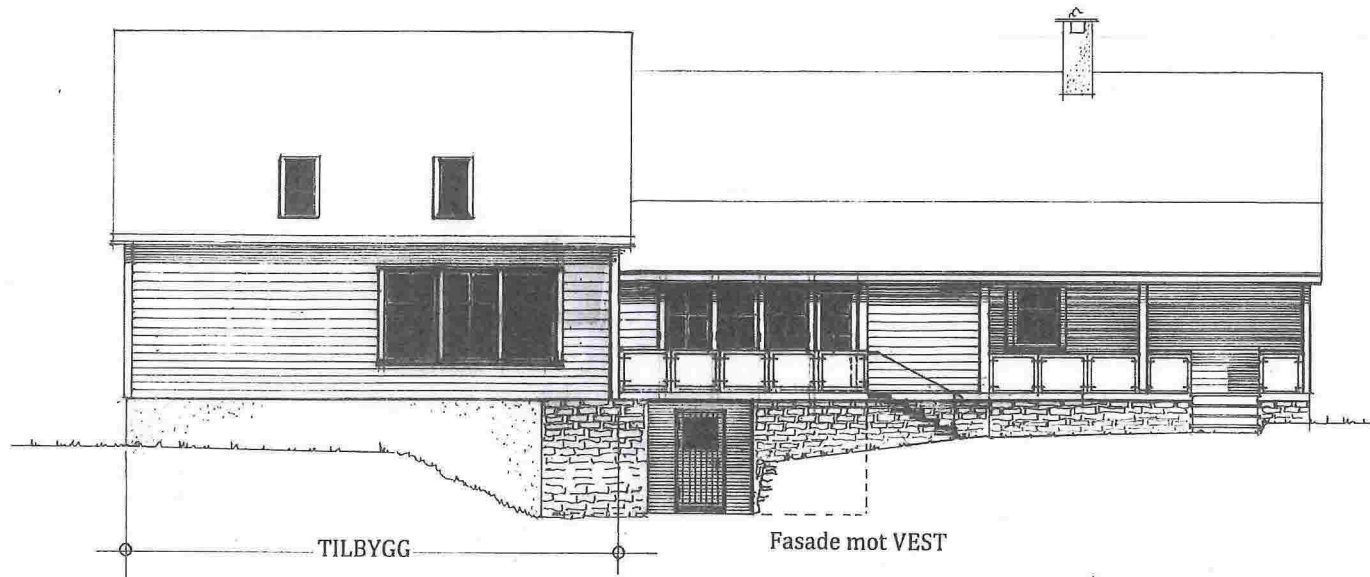

Katrin - og Vidar Brakstad


Prosj. tilbygg på Gnr. 43 , bnr. 2 i Meland kommune

Fasader i Mål = 1 : 100

Reknes Byggjevare AS

29. 11. 2014

e

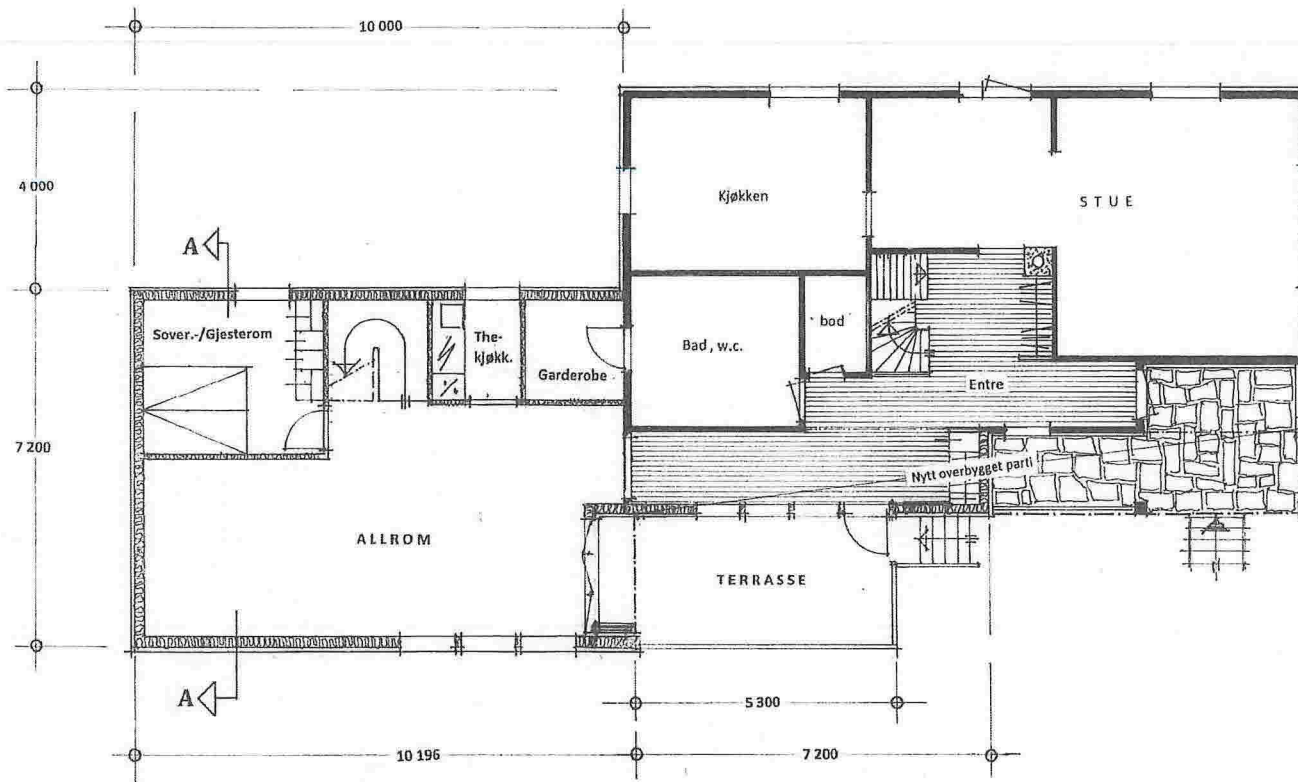

— = Nåværende vegger
- - - - - = Prosj. nye vegger


Katrin - og Vidar Brakstad

Prosj. tilbygg på Gnr. 43 , Bnr. 2 i Meland kommune
Plan av 1. etasje i Mål = 1 : 100

Reknes Byggjevare AS
29. 11. 2014

01

(E)

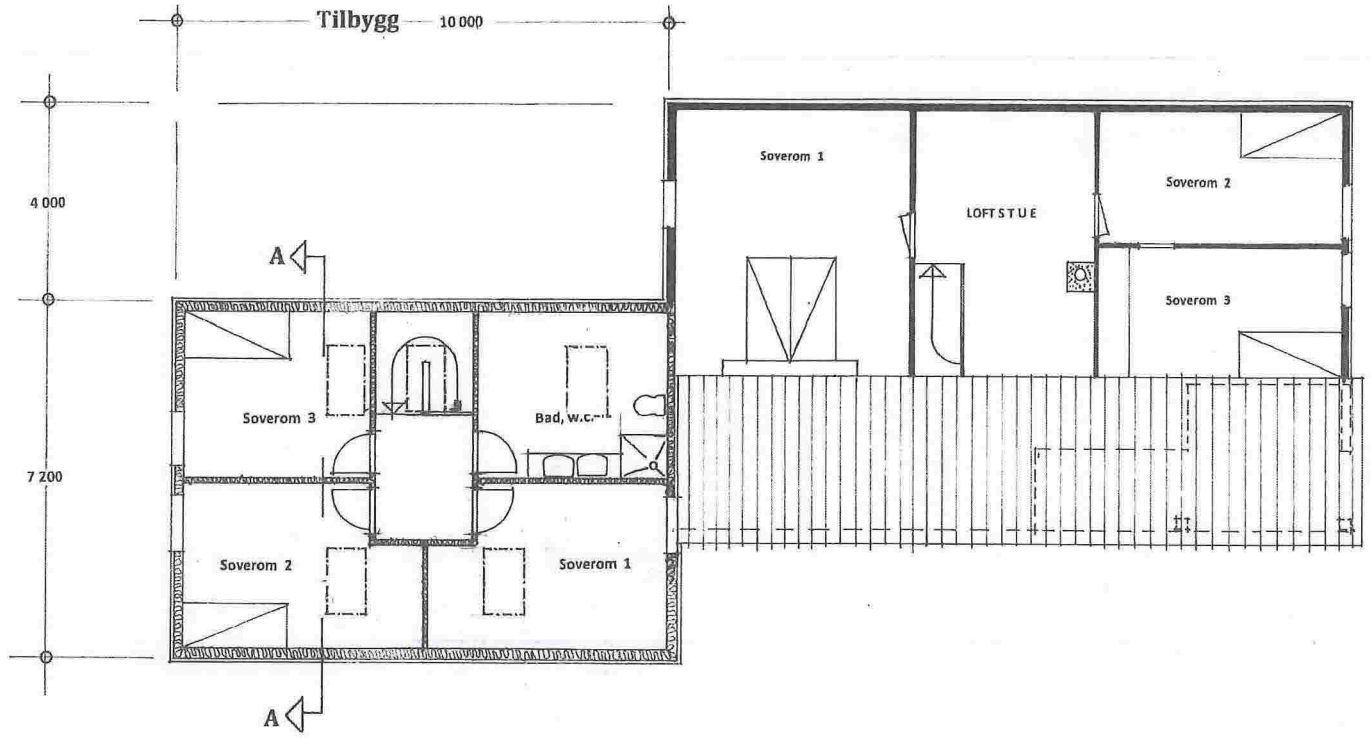

Katrin - og Vidar Brakstad



Prosj. tilbygg på Gnr. 43, Bnr. 2 i Meland kommune

Plan av 2. etasje i Mål = 1 : 100

Reknes Byggjevere AS

29. 11. 2014

E

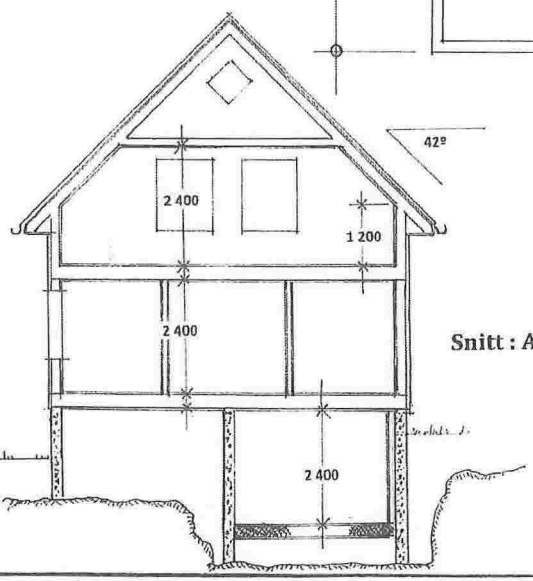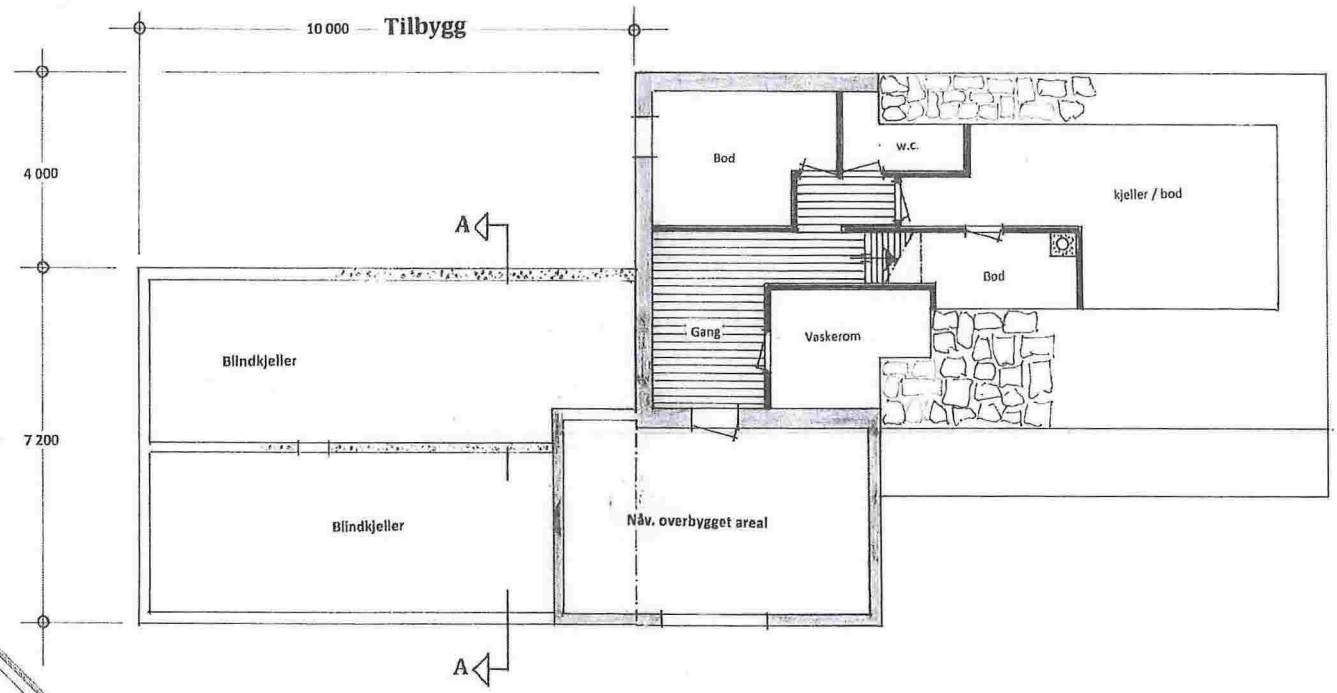

Katrin - og Vidar Brakstad

Prosj. tilbygg på Gnr. 43 , Bnr. 2 i Meland kommune
Plan av underetasje og Snitt i Mål = 1 : 100
Reknes Byggjevere AS
29. 11. 2014



Fasade mot NORD



Fasade mot ØST

Bestående hus på Gnr. 43, Bnr. 2 i Meland kommune



Fasade mot VEST



Fasade mot SYD

Bestående hus på Gnr. 43, Bnr. 2 i Meland kommune