

SITUASJONSKART

Gnr/Bnr: 9/58
Adresse: Hjertåsvegen 39
Eigar/søkar: Wenneberg

Kvalitet : FKB-B

Målestokk: 1:1000
Dato: 13.02.2015




KOMMUNE



Gjeldande plan : Kommuneplan
Planformål : LNF
Vår referanse: amg

- Gjerde
- Usikker eigedomsgrense
- Målt eigedomsgrense
- Bolighus
- Andre bygg

Sign.

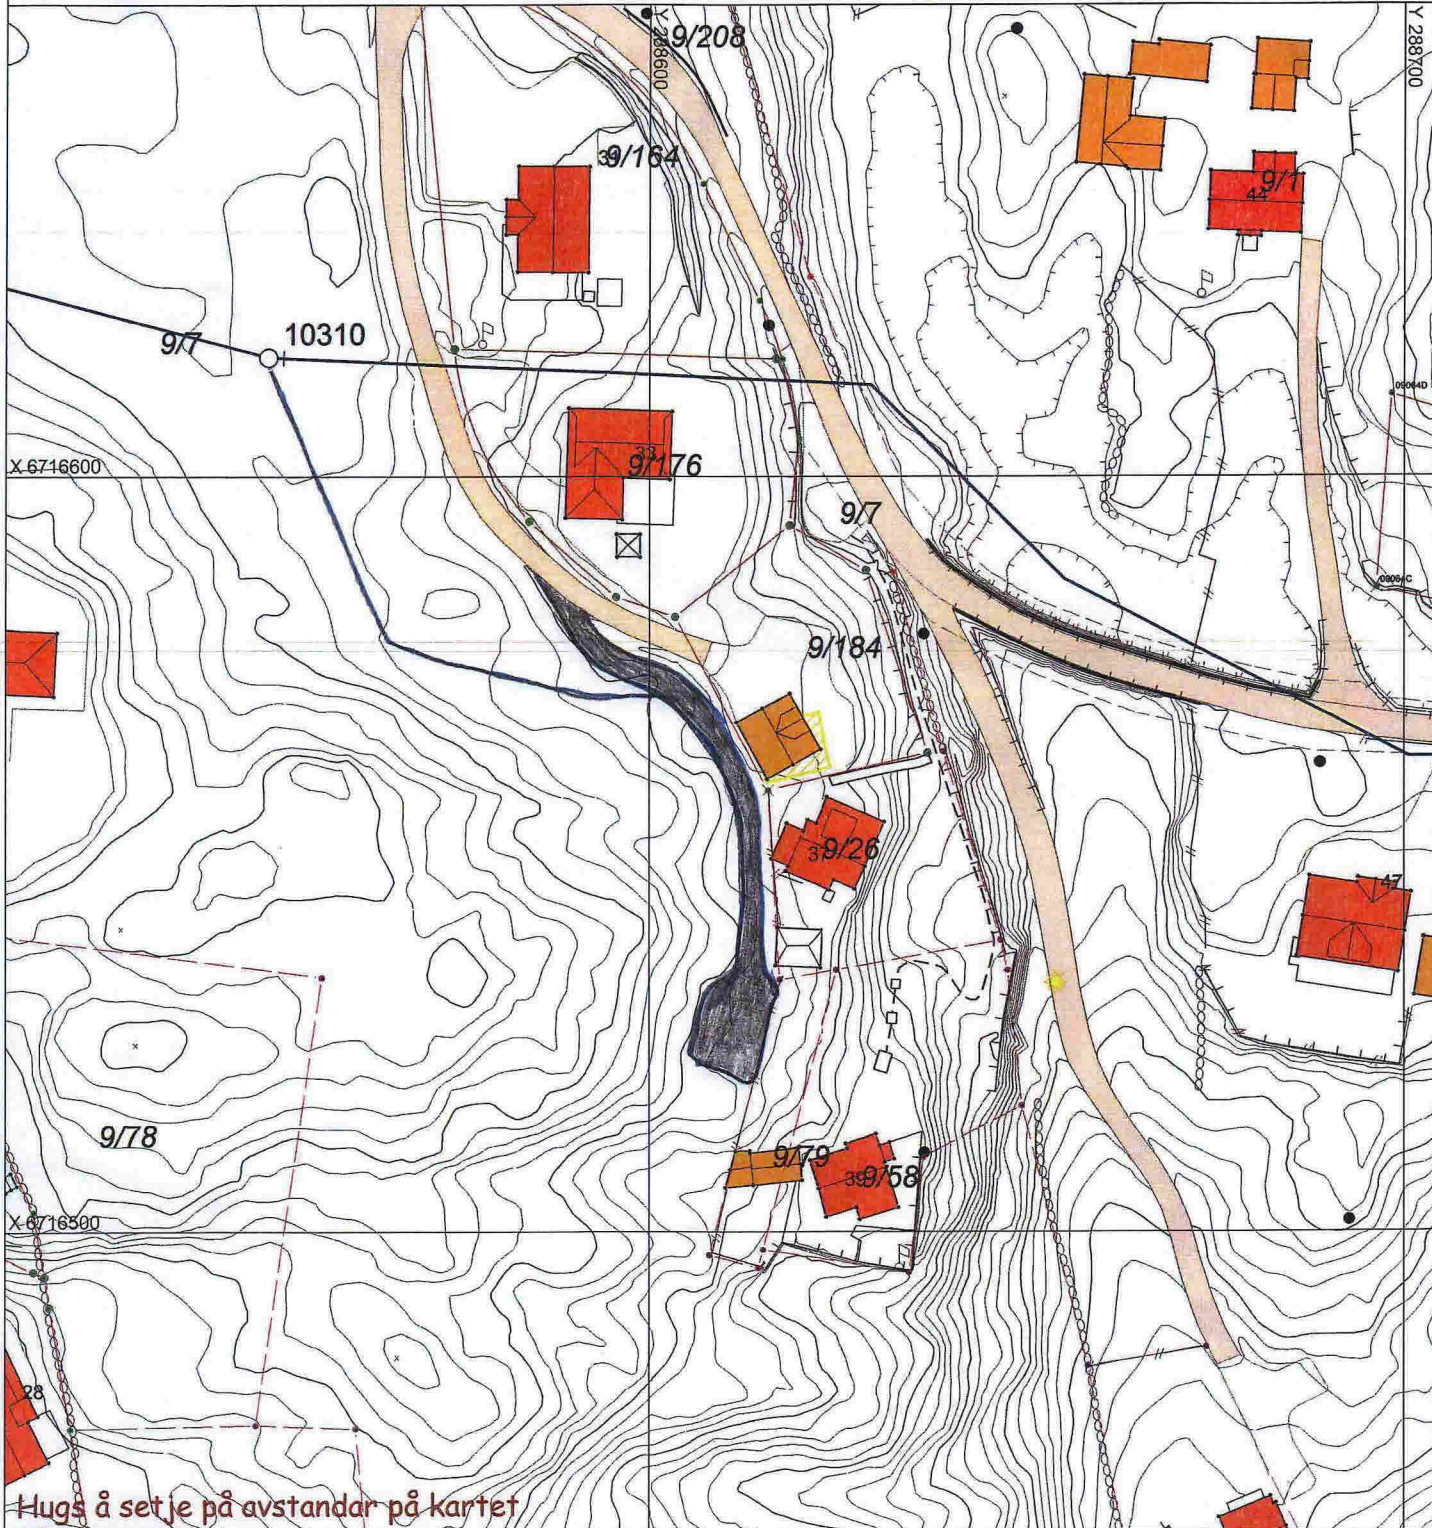

Hugs å setje på avstandar på kartet

SITUASJONSPLAN

Tiltak

Underskrift Situasjonsplan

Dato

SITUASJONSKART

Gnr/Bnr: 9/58
Adresse: Hjertåsvegen 39
Eigar/søkar: Wenneberg

Kvalitet : FKB-B

Gjeldande plan : Kommuneplan

Planformål : LNF

Vår referanse: amg






Sign.




Målestokk: 1:500
Dato: 13.02.2015

MELAND
KOMMUNE



-  Gjerde
-  Usikker eigedomsgrense
-  Målt eigedomsgrense
-  Bolighus
-  Andre bygg

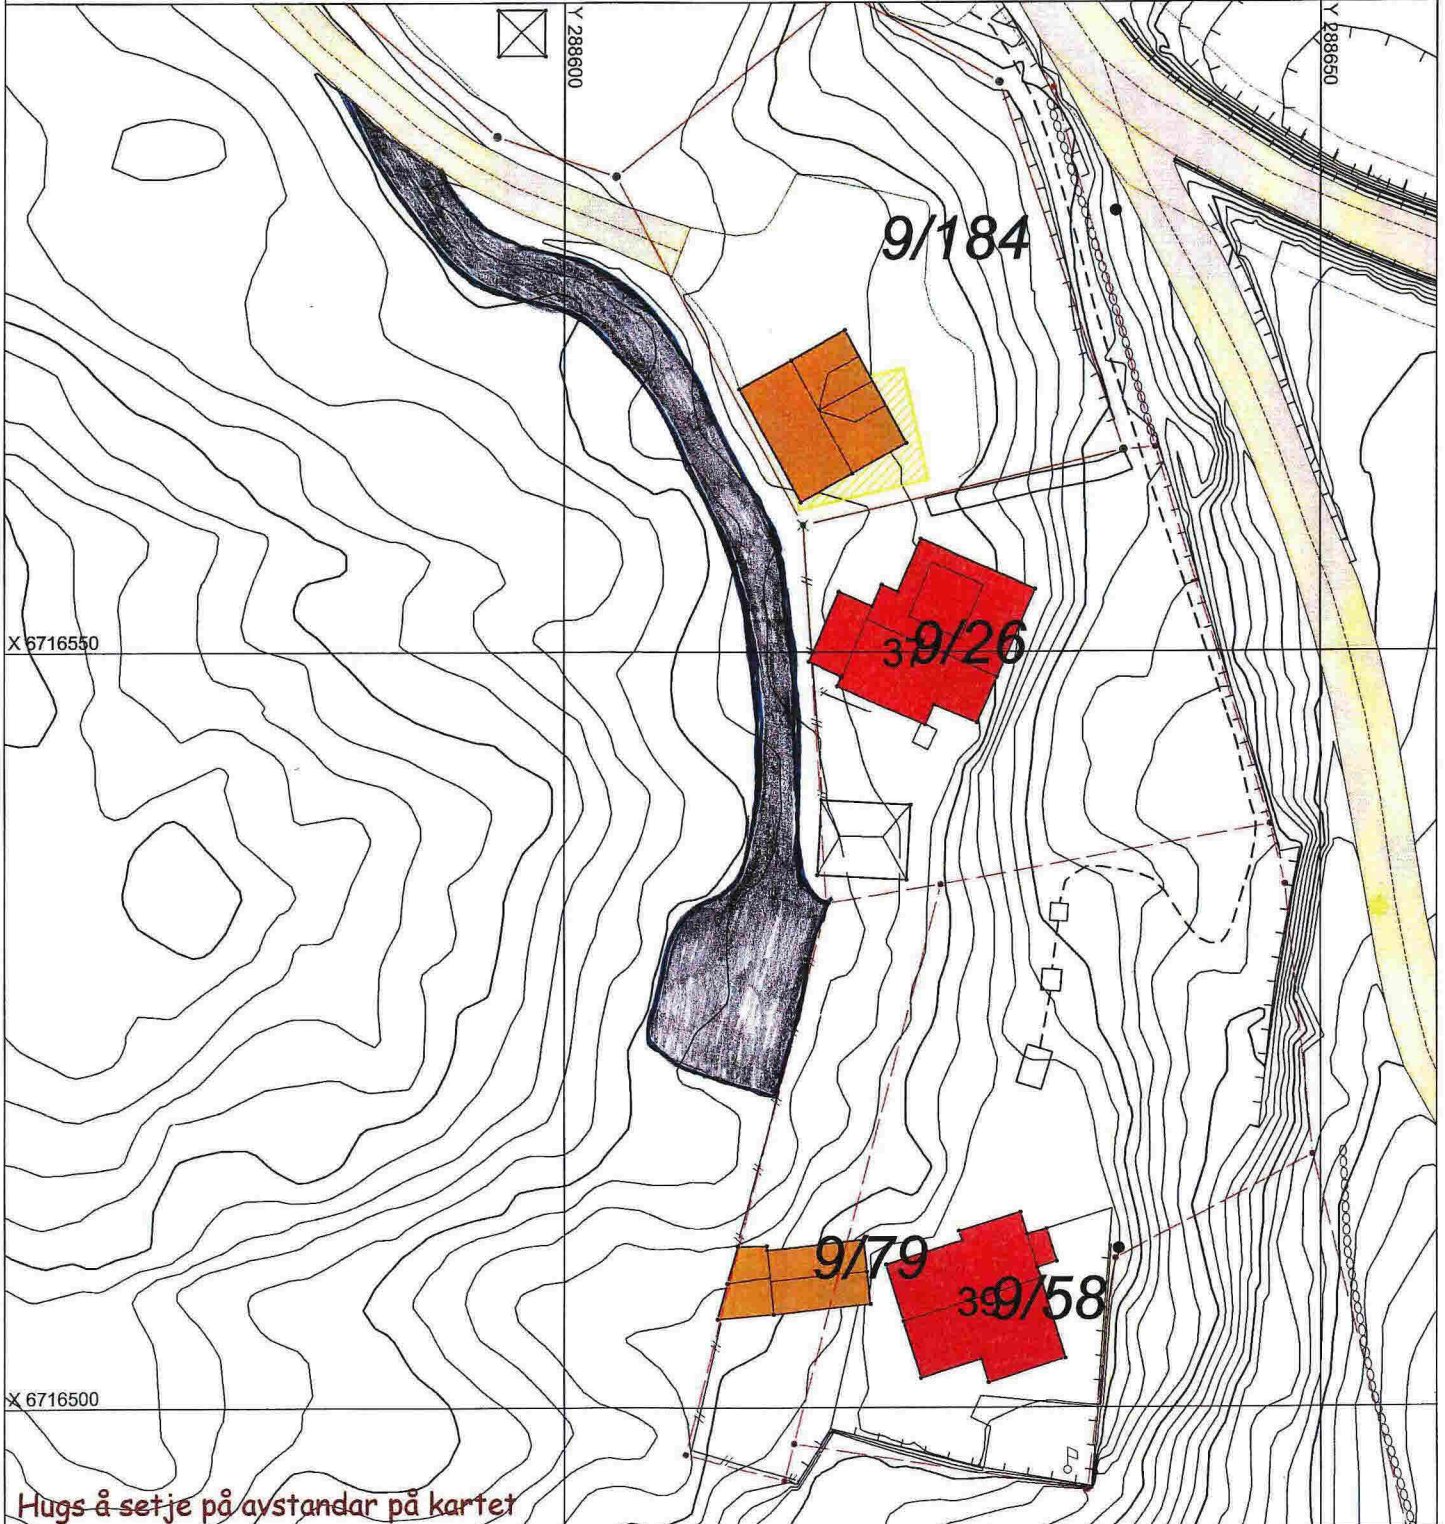

Hugs å setje på avstandar på kartet

SITUASJONSPLAN

 Tiltak

Underskrift Situasjonsplan

Dato