

D-1

MELAND
KOMMUNE



SITUASJONSKART

Gnr/Brnr: 10/160

Adresse: Åge Andersen

Kvalitet: FKB-B

Gjeldande plan: Reguleringsplan

Planformål: Hytte/ Bustad

Vår referanse: ØT

MELAND KOMMUNE
Kommunalt teknisk forvaltning
og tekniske tjenester

22 JUNI 2012

12/9055

10/160

12/1323-1




N

Målestokk: 1:500
Dato: 23.03.2012

Gjerde
Usikker eigedomsgrænse
Målt eigedomsgrænse

Bolighus
Andre bygg

Sign.

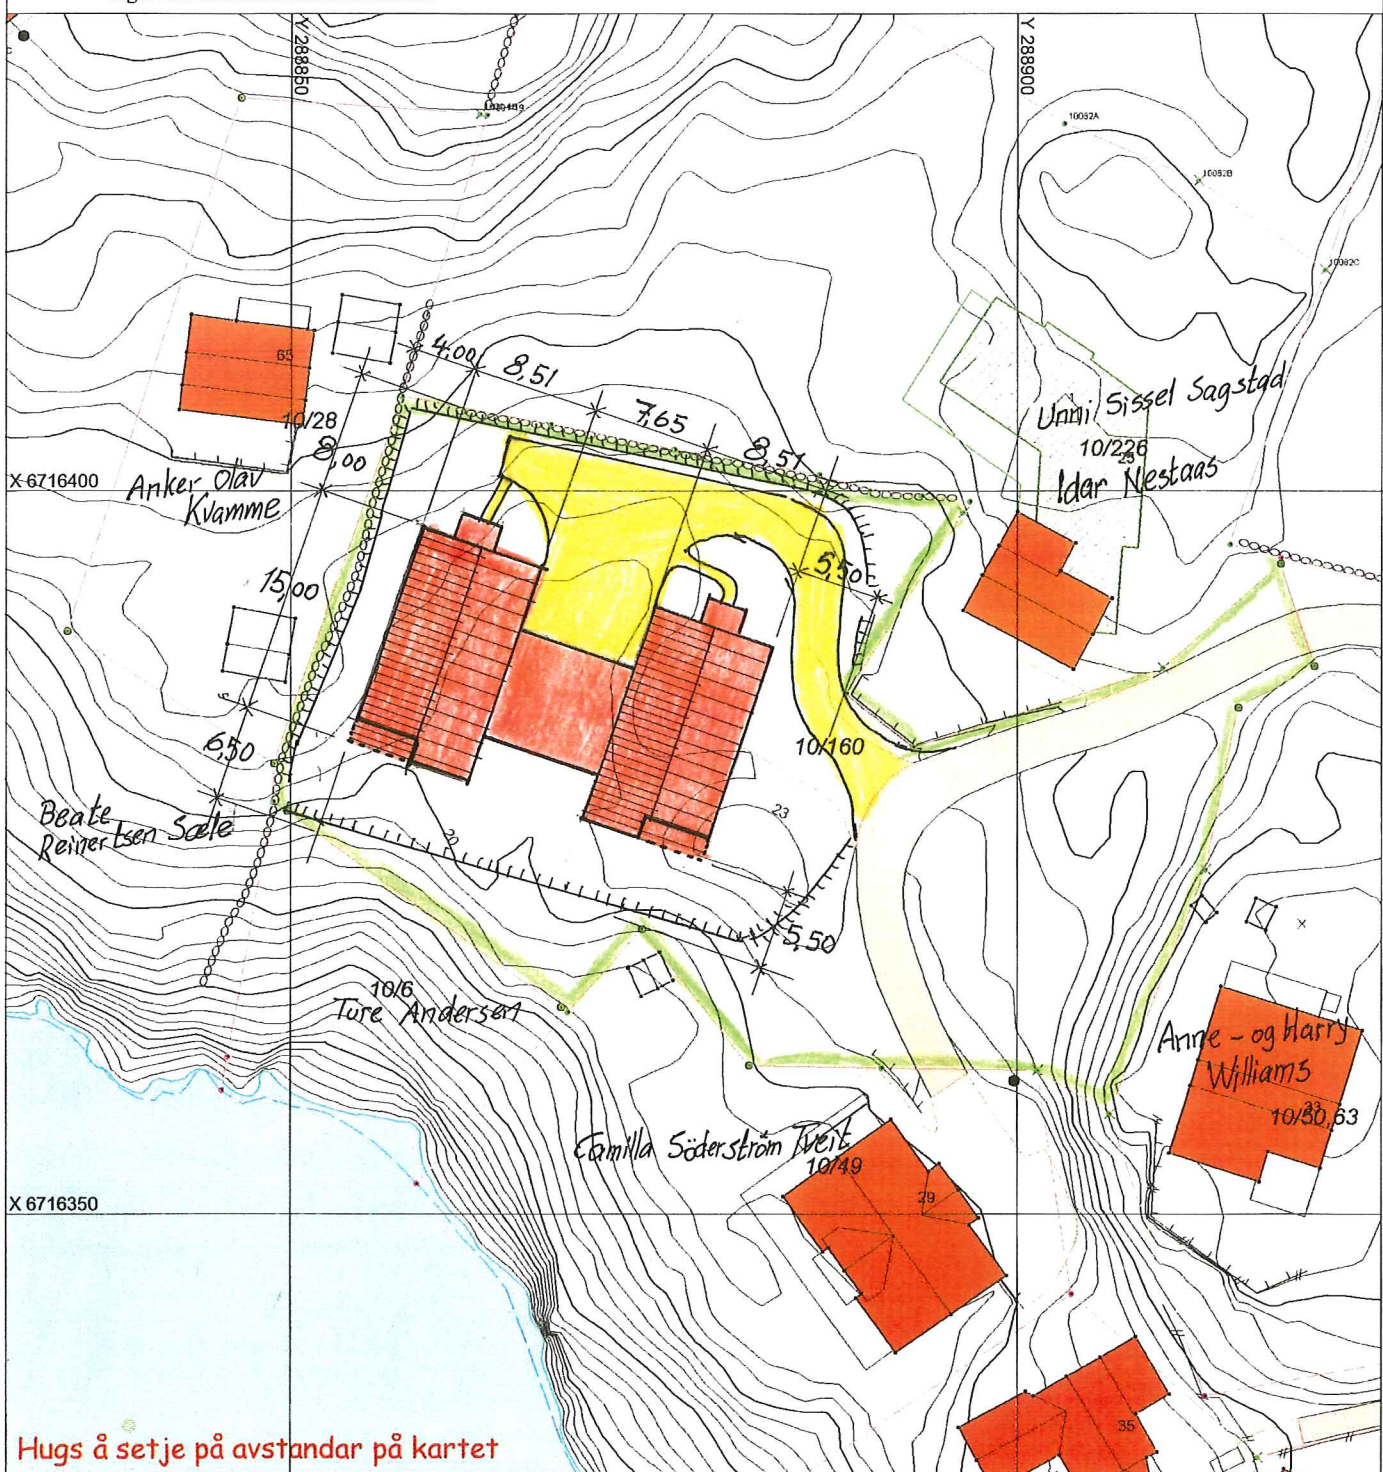

Hugs å setje på avstandar på kartet

SITUASJONSPLAN

Tiltak

Underskrift Situasjonsplan Dato

MELAND KOMMUNE

Godteke 21.6.2013
Saksnr. D&T-sak 247/13
Sakshandsamar e.f.