


EKSTSTERENDE TERRENG A-A

*EI*

DATO: 27.01.14	MÅL 1:250	Gnr. 27
Moldekleiv (industrialområde)		Bnr.255
TERRENGPROFIL		Meland kommune
		Tiltakshaver:
Byggmester Arne Brandsdal TLF 900 84 178		Arnavågen Eiendom AS

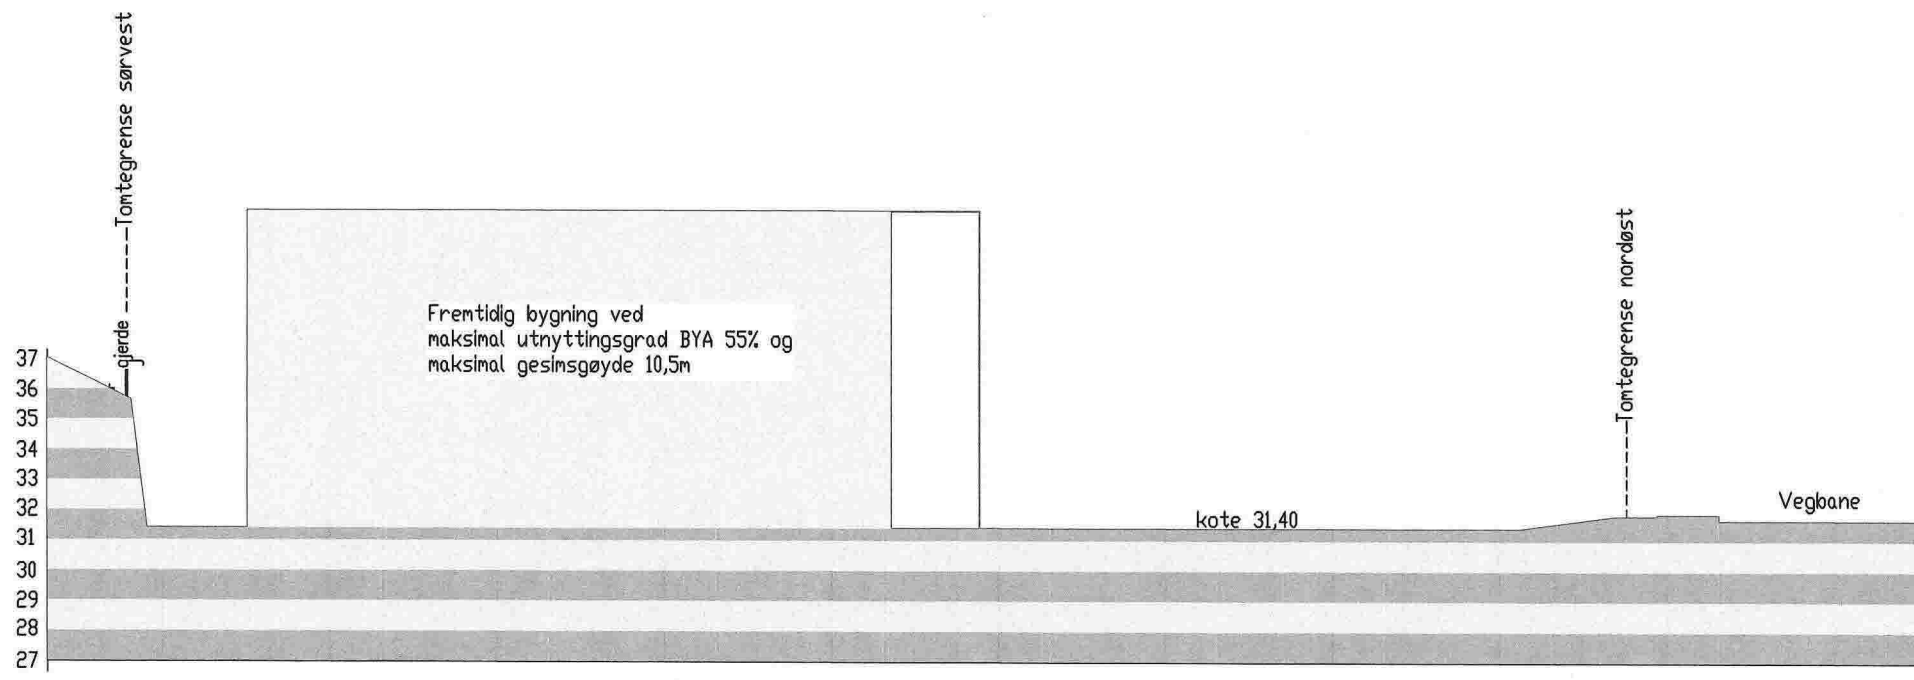

PLANERT TERRENG A-A

DATO: 27.01.14	MÅL 1:250	Gnr. 27
Moldekleiv (Industriområde)		Bnr. 255
TERRENGPROFIL		Meland kommune
		Tiltakshaver:
Byggmester Arne Brandsdal TLF 900 84 178		Arnavågen Eiendom AS

E 2