



FM Fasadmätarskåp
 GRC/MED Gruppcentral och Media
 GVF Golvvärmefördelare
 VM Vattenmätare
 VUK Vattenutkastare

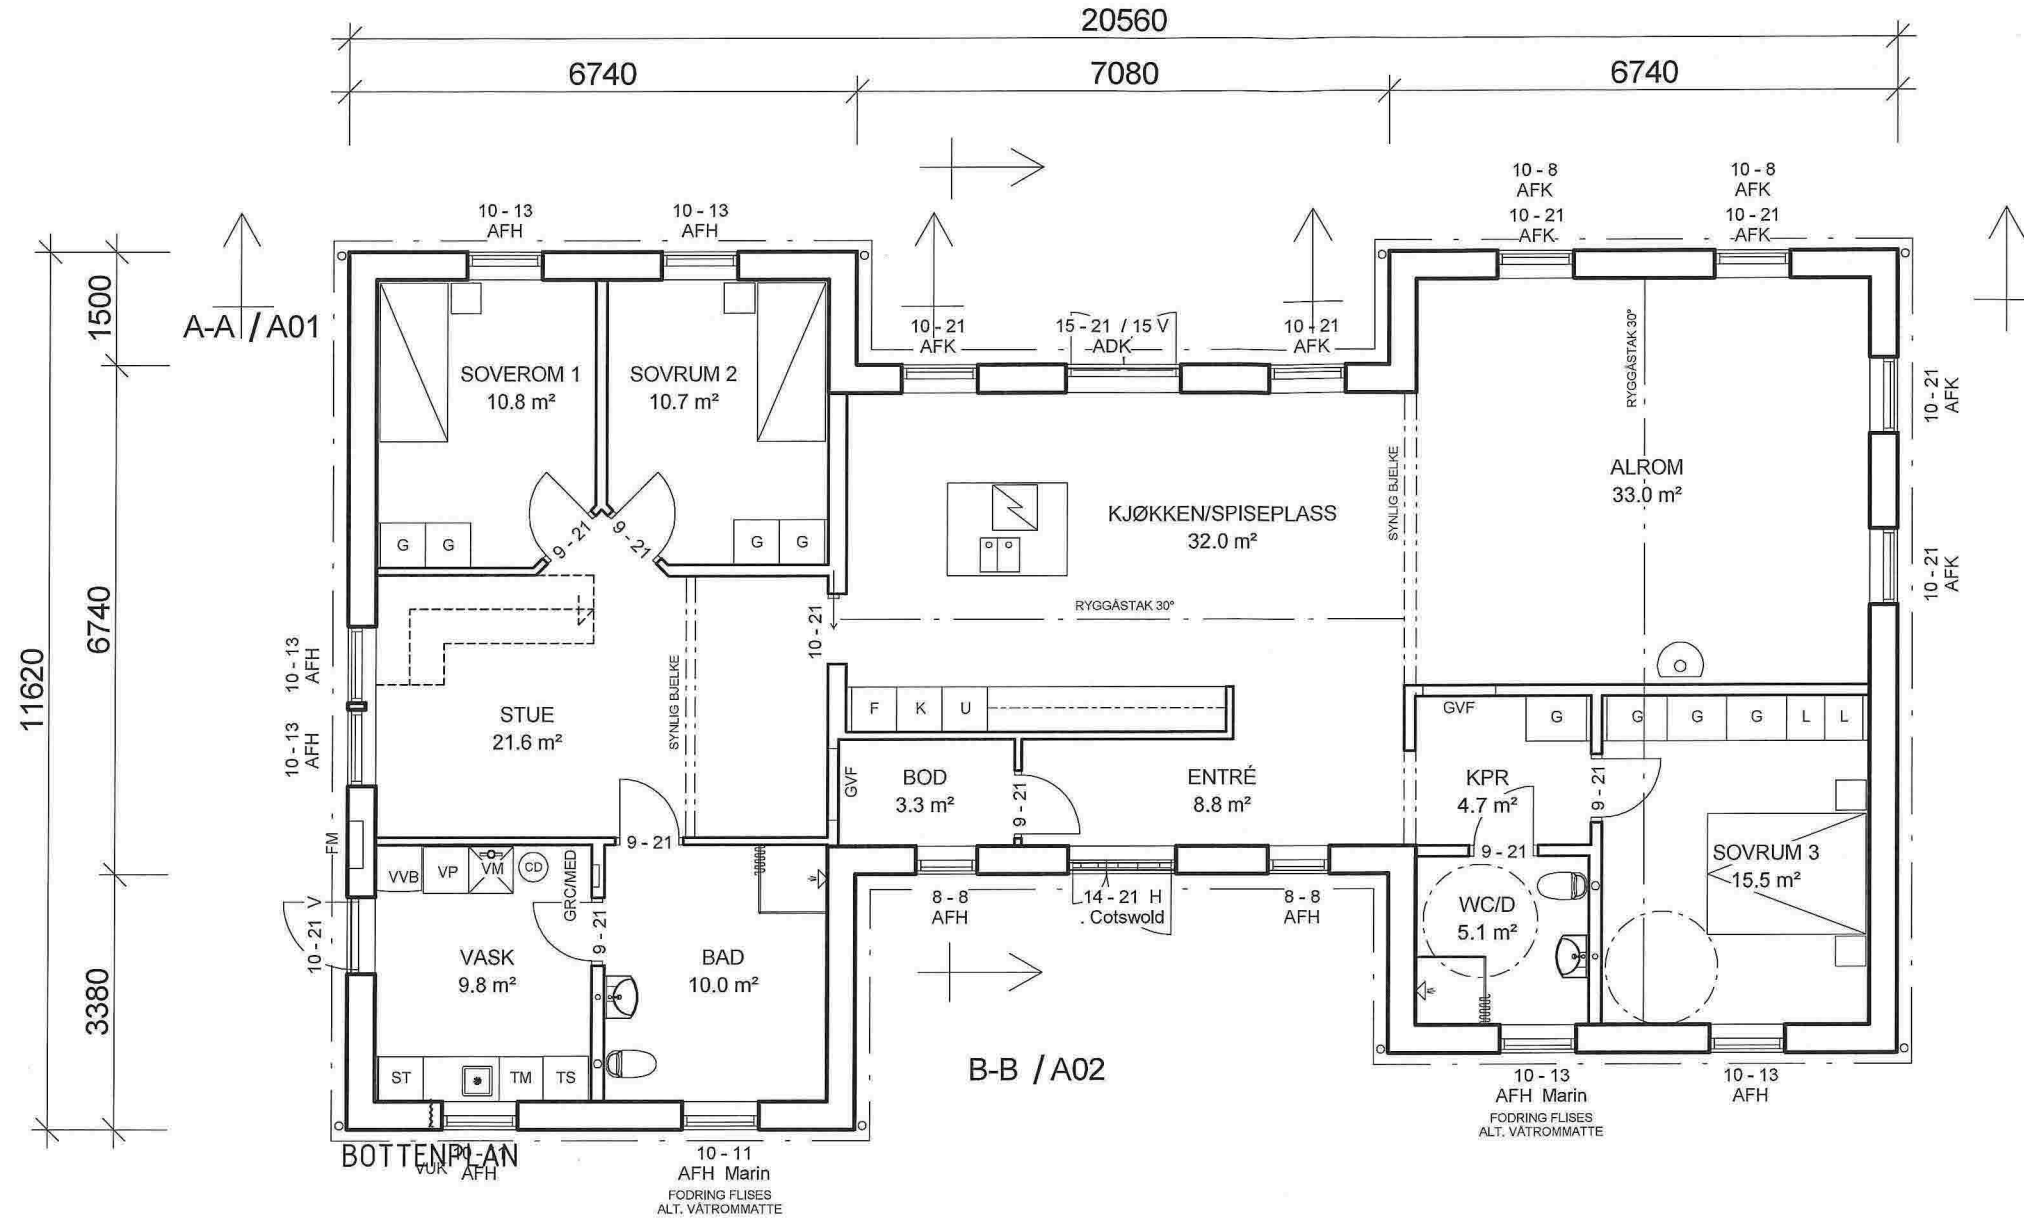

Møne
 kote + 33,5 m

Gesims
 kote + 29,8 m

Ferdig gulv
 kote + 27,1 m


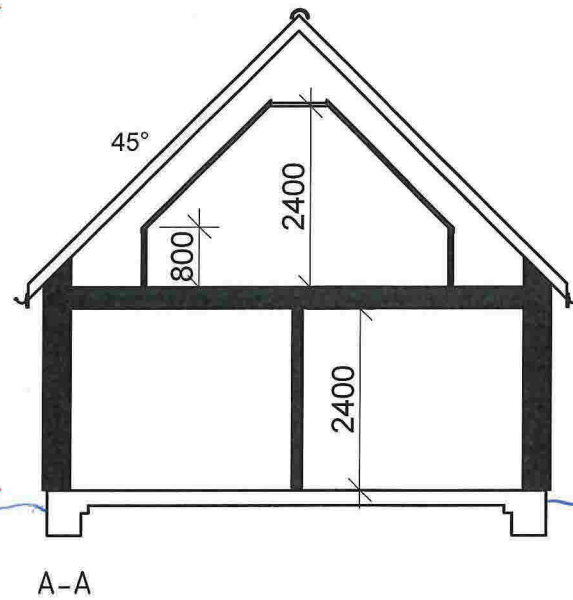


Bruksarea (BRA)
 Bottenplan 171.4 m²


- AFK = Fönster fast
- AFF 3F = Fönster runt fast
- AFH = Fönster öppningsbart
- ADK = Fönsterdörr mot AFK

BET	ANT	ÄNDRINGEN AVSER	SIGN	DATUM

Fiskarhedenvillan		PLAN o SEKTION		
Fiskarhedenvillan AB Box 882 781 29 Borlänge		FASTIGHETS BETECKNING MELAND KOMMUNE		
RITAD AV Mattias Argårds	GRANSKAD AV	BYGGHERR Kaisa Sofie Eikehaug Kaupang Pål Fredrik Solberg Kaupang	SKALA 1:100	
DATUM 2014-07-10	HUSTYP A166	AVTALS NR 190-7877	RITN NR A01	REV

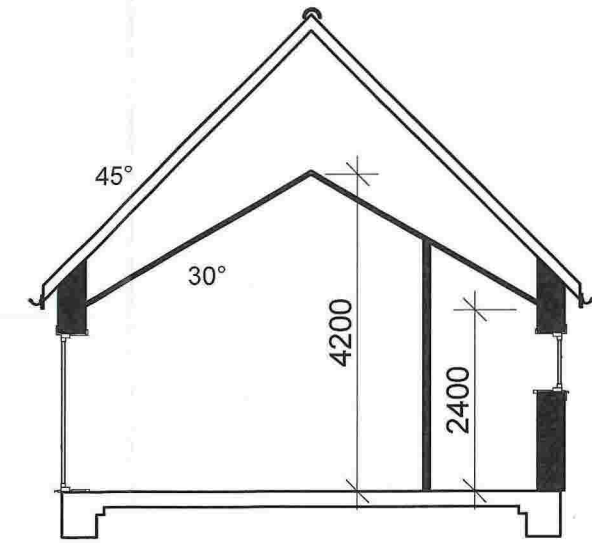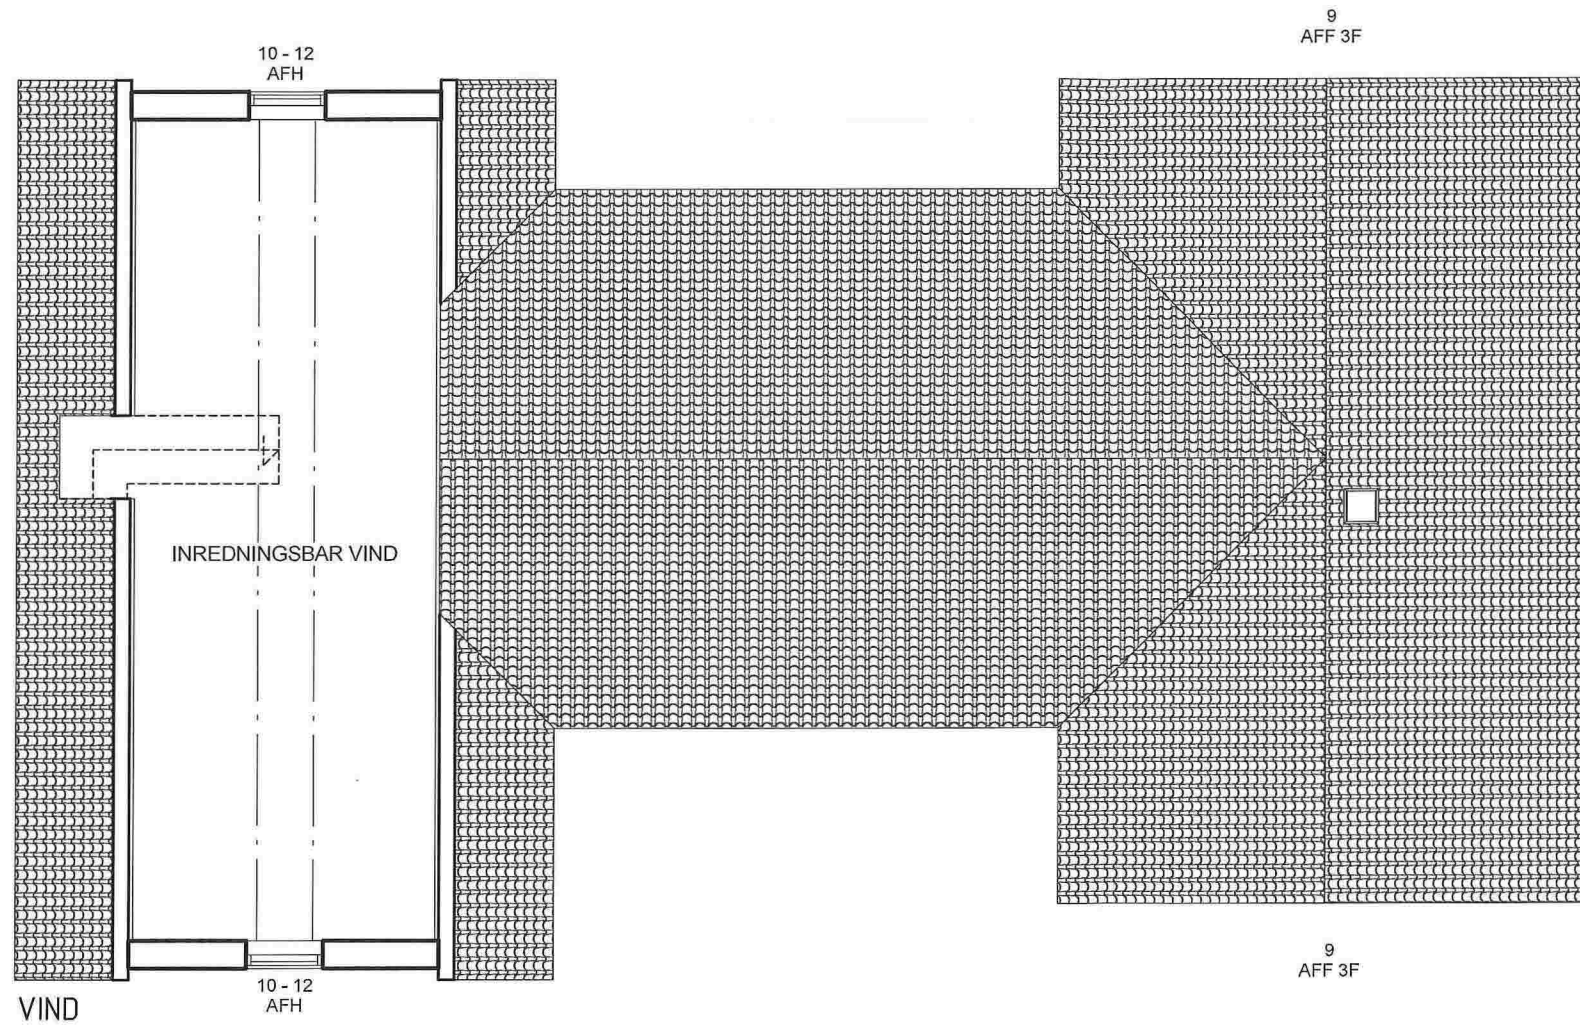

B-B

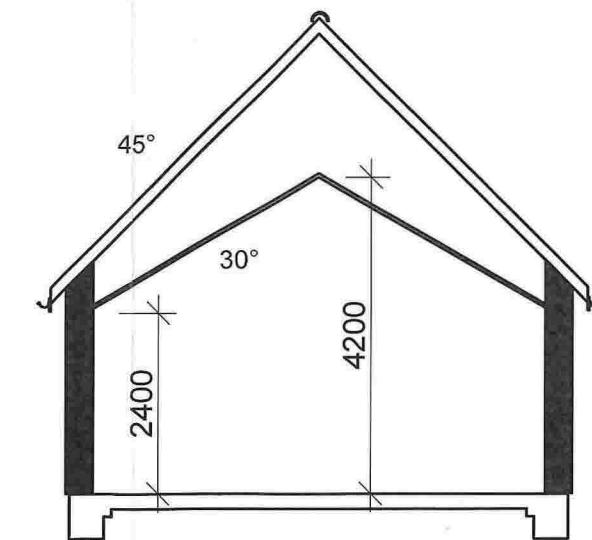

C-C

BRA Loft 34,9 m²

BET	ANT	ÄNDRINGEN AVSER	SIGN	DATUM


Fiskarhedenvillan Fiskarhedenvillan AB Box 882 781 29 Borlänge Tel: 0243-79 42 42 Fax: 0243-87791 www.fiskarhedenvillan.se info@fiskarhedenvillan.se		PLAN o SEKTIONER	
		FASTIGHETS BETECKNING MELAND KOMMUNE	
RITAD AV Mattias Argårds	GRANSKAD AV	BYGGHERRER Kaisa Sofie Eikehaug Kaupang Pål Fredrik Solberg Kaupang	SKALA 1:100
DATUM 2014-07-10	HUSTYP A166	AVTALS NR 190-7877	RITN NR A02
			REV




FASAD MOT A Nord



FASAD MOT B Øst

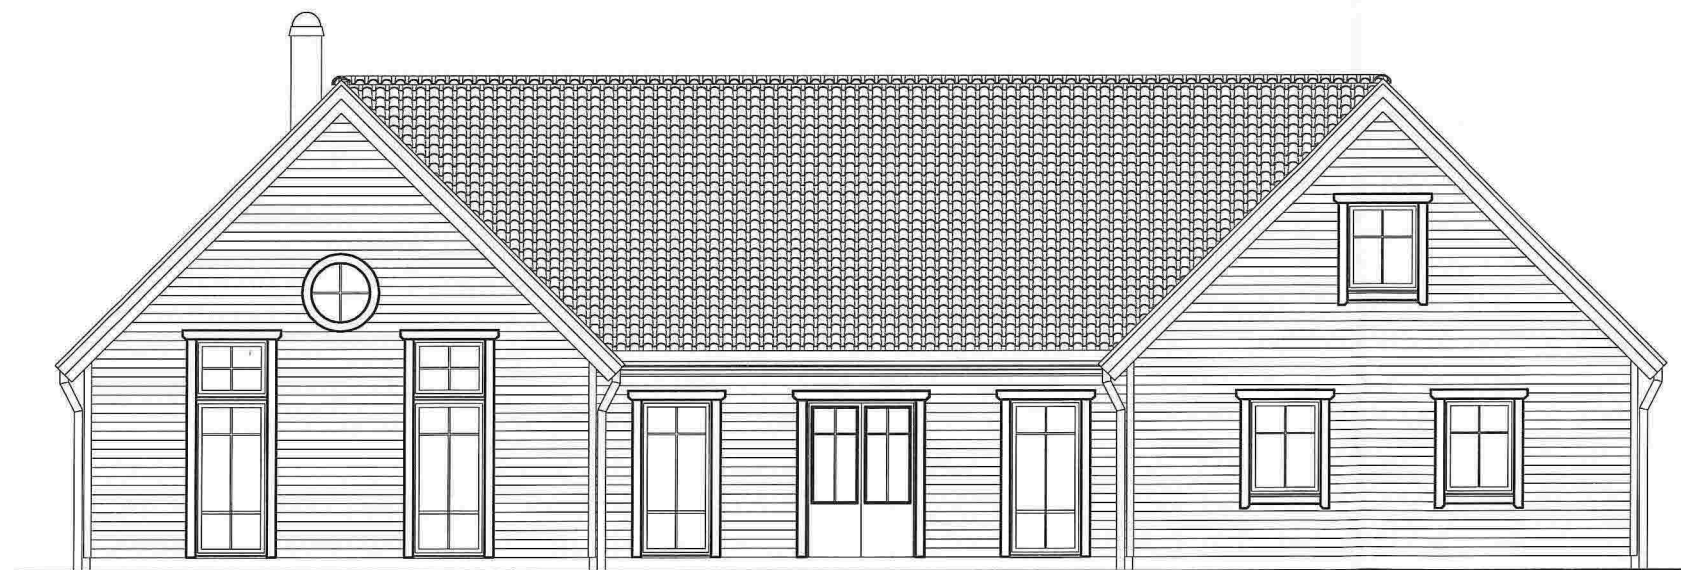

FASAD MOT C Sør

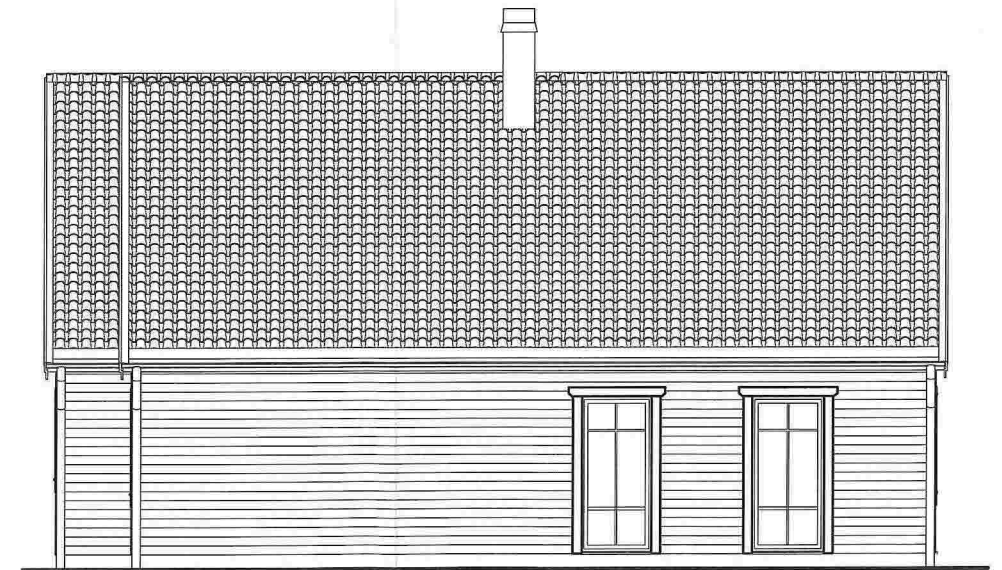

FASAD MOT D Vest

BET	ANT	ÄNDRINGEN AVSER	SIGN	DATUM
Fiskarhedenvillan				
Fiskarhedenvillan AB Box 882 781 29 Borlänge		Tel: 0243-79 42 42 Fax: 0243-87791 www.fiskarhedenvillan.se info@fiskarhedenvillan.se		
RITAD AV Mattias Argårds	GRANSKAD AV	BYGGHERRE Kaisa Sofie Eikehaug Kaupang Pål Fredrik Solberg Kaupang		SKALA 1:100
DATUM 2014-07-10	HUSTYP A166	AVTALSNR 190-7877	RITN NR A11	REV
		FASADER		
		FASTIGHETS BETECKNING MELAND KOMMUNE		