



Kommune/bygningmyndighet

Meland Kommune

**Søknad om tillatelse til tilkopling og utføring av vann- og avløpsinstallasjon**  
etter plan- og bygningsloven §§ 87 nr. 2, 93, 1. ledd og 94

**Søknad om godkjenning som ansvarlig søker, prosjekterende, utførende og kontrollerende for nevnte tiltak**  
etter plan- og bygningsloven §§ 93 b, 97 og 98 samt forskrift om godkjenning av foretak for ansvarsrett

For nevnte arbeider erstatter blanketten  
**Søknad om tillatelse til tiltak**  
**Søknad om ansvarsrett**

Oppføring, endring eller større reparasjon av bygningstekniske installasjoner må ikke utføres før søknaden er behandlet og tillatelse er gitt (pbl § 93, 1. ledd). Installasjonen kan ikke tas i bruk før ferdigattest eller driftstillatelse er gitt (pbl § 99).  
Tiltakshaver kan kun bli godkjent som ansvarlig søker, prosjekterende og utførende dersom vedkommende innehar kvalifikasjoner som tilfredsstillende krav gitt i forskrift om godkjenning av foretak for ansvarsrett.

For at søknad om tillatelse til tiltak skal kunne behandles, må tegninger som viser tiltaket vedlegges (pbl § 94 nr 1) f.eks:

Situasjonsplan       Kjellerplan       Installasjonstegning       Etasjeflan  
 Kontrollplan       Andre tegninger (beskriv)

Vedlegges dersom aktuelt:  
 Dispensasjonssøknad (beskriv)

Tinglyste erklæringer:  
 Tillatelse til å legge og vedlikeholde ledninger, kummer mv. på andres eiendom  
 Solidarisk ansvar for eiere av felles ledninger  
 Rett og plikt til nødvendig service av pumpearbeid, maskinelt utstyr mm  
 Kommunens rett til å kreve provisorisk anlegg satt ut av funksjon ved tilknytning til kommunens ledningsnett  
 Andre forhold (beskriv)

Søknaden gjelder

Eigedom/ byggested	Gnr. 9   Bnr. 61   Festnr.   Seksj.nr
	Adresse Laksevik 2, 5918 FREKHAUG
Tiltakets art	<input checked="" type="checkbox"/> Nystallasjon <input type="checkbox"/> Vanninstallasjoner innvendig <input type="checkbox"/> Avløpsinstallasjoner utvendig <input type="checkbox"/> Endring/reparasjon <input checked="" type="checkbox"/> Vanninstallasjoner utvendig <input checked="" type="checkbox"/> Tilkopling <input type="checkbox"/> Avløpsinstallasjoner innvendig <input type="checkbox"/> Andre arbeider: (beskriv)
	Vannforsyning
	Stikkledning - Dim i mm   Materiale   Trykkklasse
Avløp	Reduksjonsventil <input type="checkbox"/> Ja <input type="checkbox"/> Nei      Trykkforsterkning <input type="checkbox"/> Ja <input type="checkbox"/> Nei
	Sl/fileranlegg <input type="checkbox"/> Ja <input type="checkbox"/> Nei      Vannmåler <input type="checkbox"/> Ja <input type="checkbox"/> Nei
	Annet utstyr <input type="checkbox"/> Ja <input type="checkbox"/> Nei
	Fellesledning      Dim i mm   Materiale   Trykkklasse
<input type="checkbox"/> Felles system <input checked="" type="checkbox"/> Dobbel system	Spillvannledning      Dim i mm 110   Materiale PP   Trykkklasse
	Overvannsledning      Dim i mm   Materiale   Trykkklasse
	Slamavskiller <input type="checkbox"/> Ja <input type="checkbox"/> Nei      Våtrom i m <sup>2</sup>   Antall kummer
	Annet rensetiltak <input type="checkbox"/> Ja <input type="checkbox"/> Nei      Angi hvilket
	Areal i mm
Areal i mm	Byggets/tilbyggets areal      Brutto golvflate i m <sup>2</sup>   Leieareal (boligbygg) i m <sup>2</sup>   Avgiftspl. tilleggsareal i m <sup>2</sup>
	Opparbeidet hageareal      Areal i m <sup>2</sup>   Svømmebasseng   Volum i m <sup>3</sup>
	Vannklosett <input checked="" type="checkbox"/> Ja <input type="checkbox"/> Nei



## Tiltakshaver

Navn <b>Anton Heggvik</b>		Telefon <b>92848915</b>
Adresse <b>Loksevik 2</b>		
Postnr <b>5918</b>	Poststed <b>FREKHAUG</b>	<b>antonheggvik@gmail.com</b>
Dato <b>4/3-2015</b>	Underskrift <b>Anton Heggvik</b>	

## Soknad om godkjenning som ansvarlig søker

Foretakets navn <b>SKARSVÅG ROR OG INTERIOR AS</b>		Org.nr/foretaksnr. <b>979679149</b>
Adresse <b>Melandsvegen 15</b>		
Postnr <b>5918</b>	Poststed <b>FREKHAUG</b>	Telefon <b>56170710</b>
Dato <b>4/3-2015</b>	Underskrift <b>Mente U. Sharsvig</b>	
Nødvendig dokumentasjon jf forskrift om godkjenning av foretak for ansvarsrett		
<input checked="" type="checkbox"/> Har sentral godkjenning	<input type="checkbox"/> Dokumentasjon vedlagt	
<input type="checkbox"/> Søker lokal godkjenning	<input type="checkbox"/> Dokumentasjon er innsendt tidligere	

## Soknad om godkjenning som ansvarlig prosjekterende

Foretakets navn <b>SKARSVÅG ROR OG INTERIOR AS</b>		Org.nr/foretaksnr. <b>979679149</b>
Adresse <b>Melandsvegen 15</b>		
Postnr <b>5918</b>	Poststed <b>FREKHAUG</b>	Telefon <b>56170710</b>
Dato <b>4/3-15</b>	Underskrift <b>Mente U. Sharsvig</b>	
Nødvendig dokumentasjon jf forskrift om godkjenning av foretak for ansvarsrett		
<input checked="" type="checkbox"/> Har sentral godkjenning	<input type="checkbox"/> Dokumentasjon vedlagt	
<input type="checkbox"/> Søker lokal godkjenning	<input type="checkbox"/> Dokumentasjon er innsendt tidligere	

## Soknad om godkjenning som ansvarlig utførende

Foretakets navn <b>SKARSVÅG ROR OG INTERIOR AS</b>		Org.nr/foretaksnr. <b>979679149</b>
Adresse <b>Melandsvegen 15</b>		
Postnr <b>5918</b>	Poststed <b>FREKHAUG</b>	Telefon <b>56170710</b>
Dato <b>4/3-15</b>	Underskrift <b>Mente U. Sharsvig</b>	
Nødvendig dokumentasjon jf forskrift om godkjenning av foretak for ansvarsrett		
<input checked="" type="checkbox"/> Har sentral godkjenning	<input type="checkbox"/> Dokumentasjon vedlagt	
<input type="checkbox"/> Søker lokal godkjenning	<input type="checkbox"/> Dokumentasjon er innsendt tidligere	

**Skal kontroll utføres av uavhengig kontrollforetak (pbl § 97 nr 1), søkes om godkjenning av ansvarlig kontrollerende**

## Soknad om godkjenning som ansvarlig kontrollerende for utførelsen

Foretakets navn		Org.nr/foretaksnr.
Adresse		
Postnr	Poststed	Telefon
Dato	Underskrift	
Nødvendig dokumentasjon jf forskrift om godkjenning av foretak for ansvarsrett		
<input type="checkbox"/> Har sentral godkjenning	<input type="checkbox"/> Dokumentasjon vedlagt	
<input type="checkbox"/> Søker lokal godkjenning	<input type="checkbox"/> Dokumentasjon er innsendt tidligere	



# SITUASJONSKART

Gnr/Bnr: 9/ 61  
Adresse: Laksevika 2  
Eigar/søkar: Heggvik

Kvalitet : FKB-B

Gjeldande plan : Kommuneplan  
Planformål : LNF

Vår referanse: amg






Sign. ....




MELAND  
KOMMUNE



Målestokk: 1:500  
Dato: 18.11.2014

-  Gjerde
-  Usikker eigedomsgrense
-  Målt eigedomsgrense
-  Bolighus
-  Andre bygg

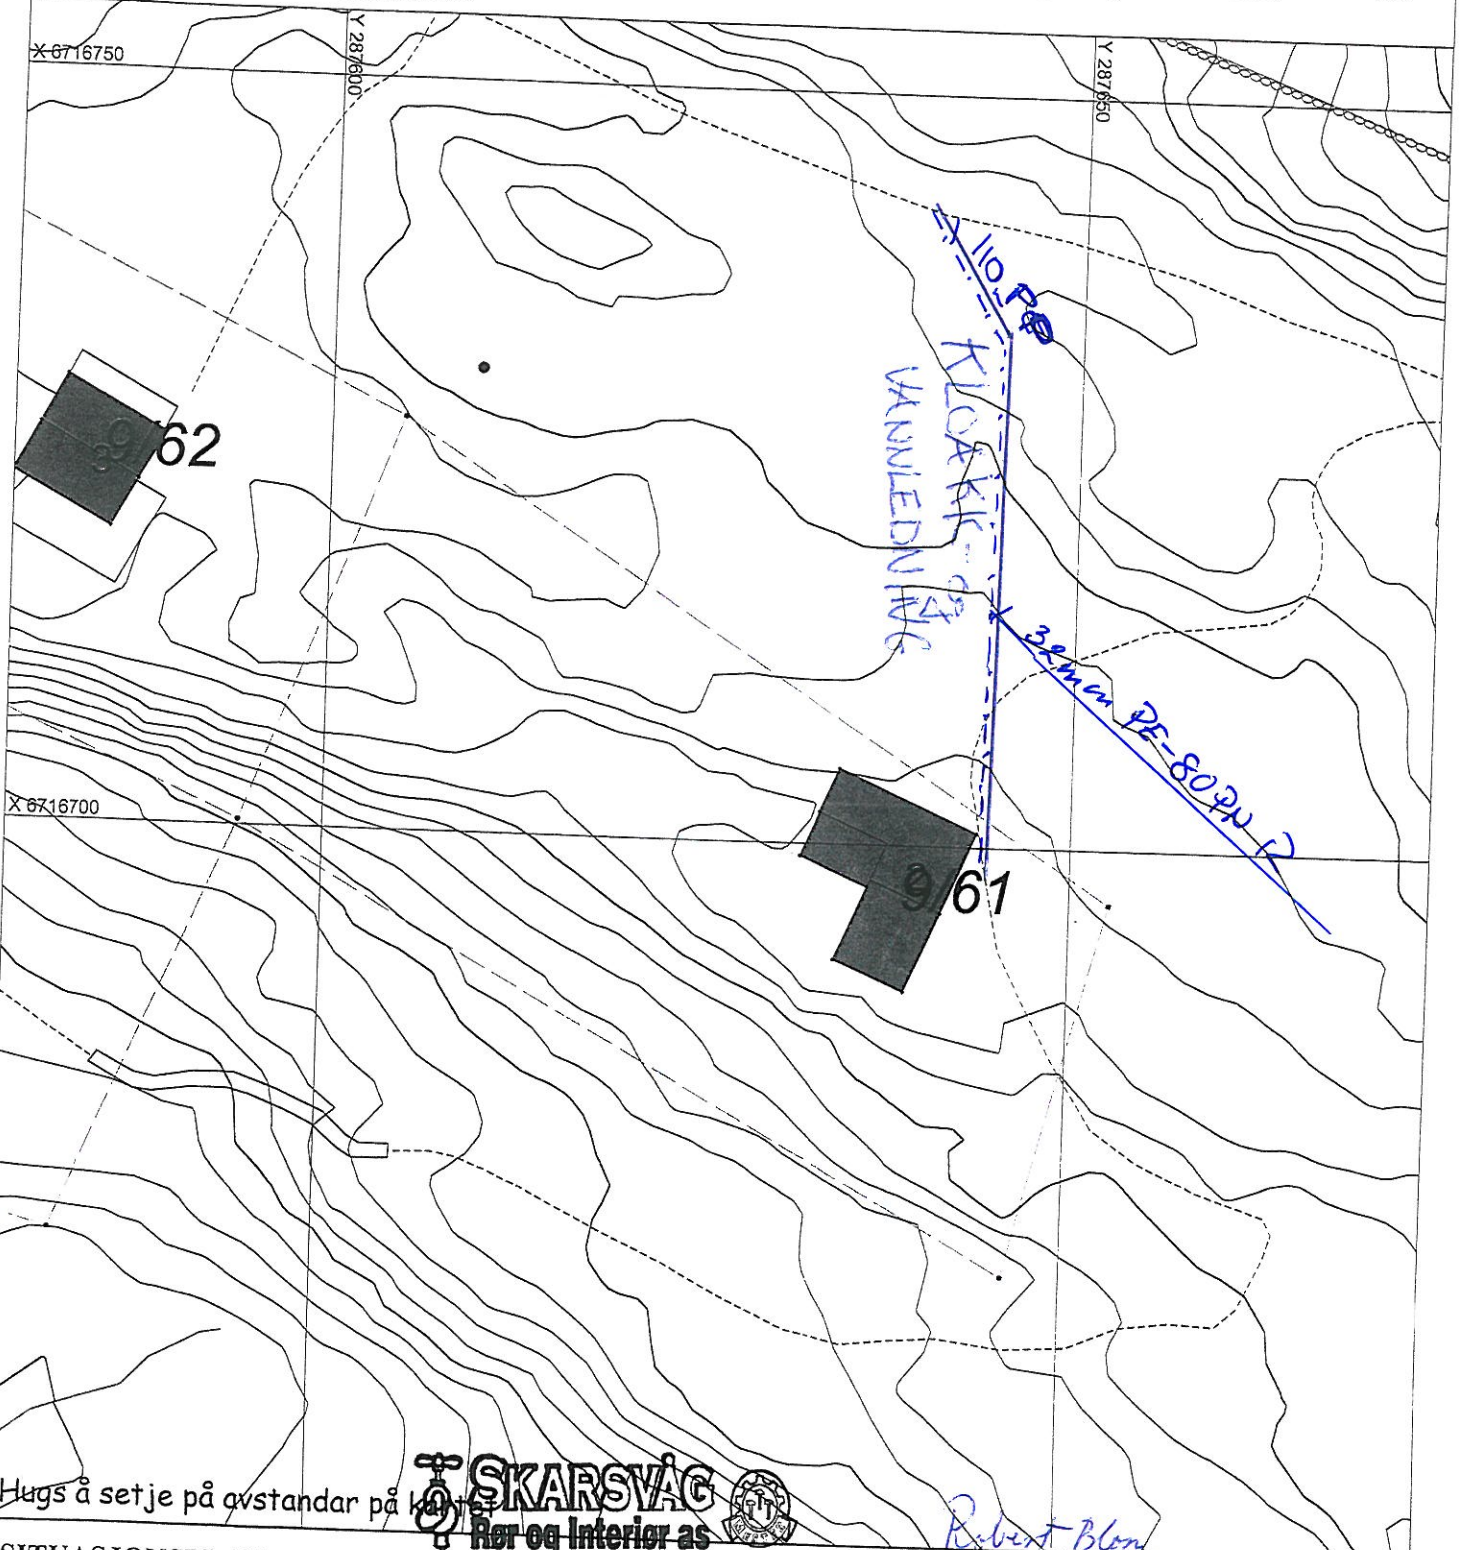


Hugs å setje på avstandar på kartet

**SKARSVÅG**  
Rør og Interiør as  
Tlf. 56 17 07 10 - www.skarsvag-ror.no

*Robert Blom*

## SITUASJONSPLAN

 Tiltak

Melandsvegen 15, 5918 Frekhaug

*Anton Heggvik* 21. feb. 2015

Underskrift Situasjonsplan Dato

*4/3-15*

## Samtykke

Jeg gir med dette mitt samtykke i at det fra hytta i Laksevika 2, (gårdsnr 9, bruksnr 61 i Meland kommune) kan graves og legges ned kloakkledning og ny vannledning over min eiendom og fram til kommunal tilknytning. Dette i henhold til vedlagte kart-skisse. Jeg samtykker også i at det kan lages ny tilkomst til nevnte eiendommen i samme trasse over rørene.

Meland, 21. februar 2015



Robert Blom

Grunneier eiendom 1256 – 9/2