


Meland kommune, Flatøy

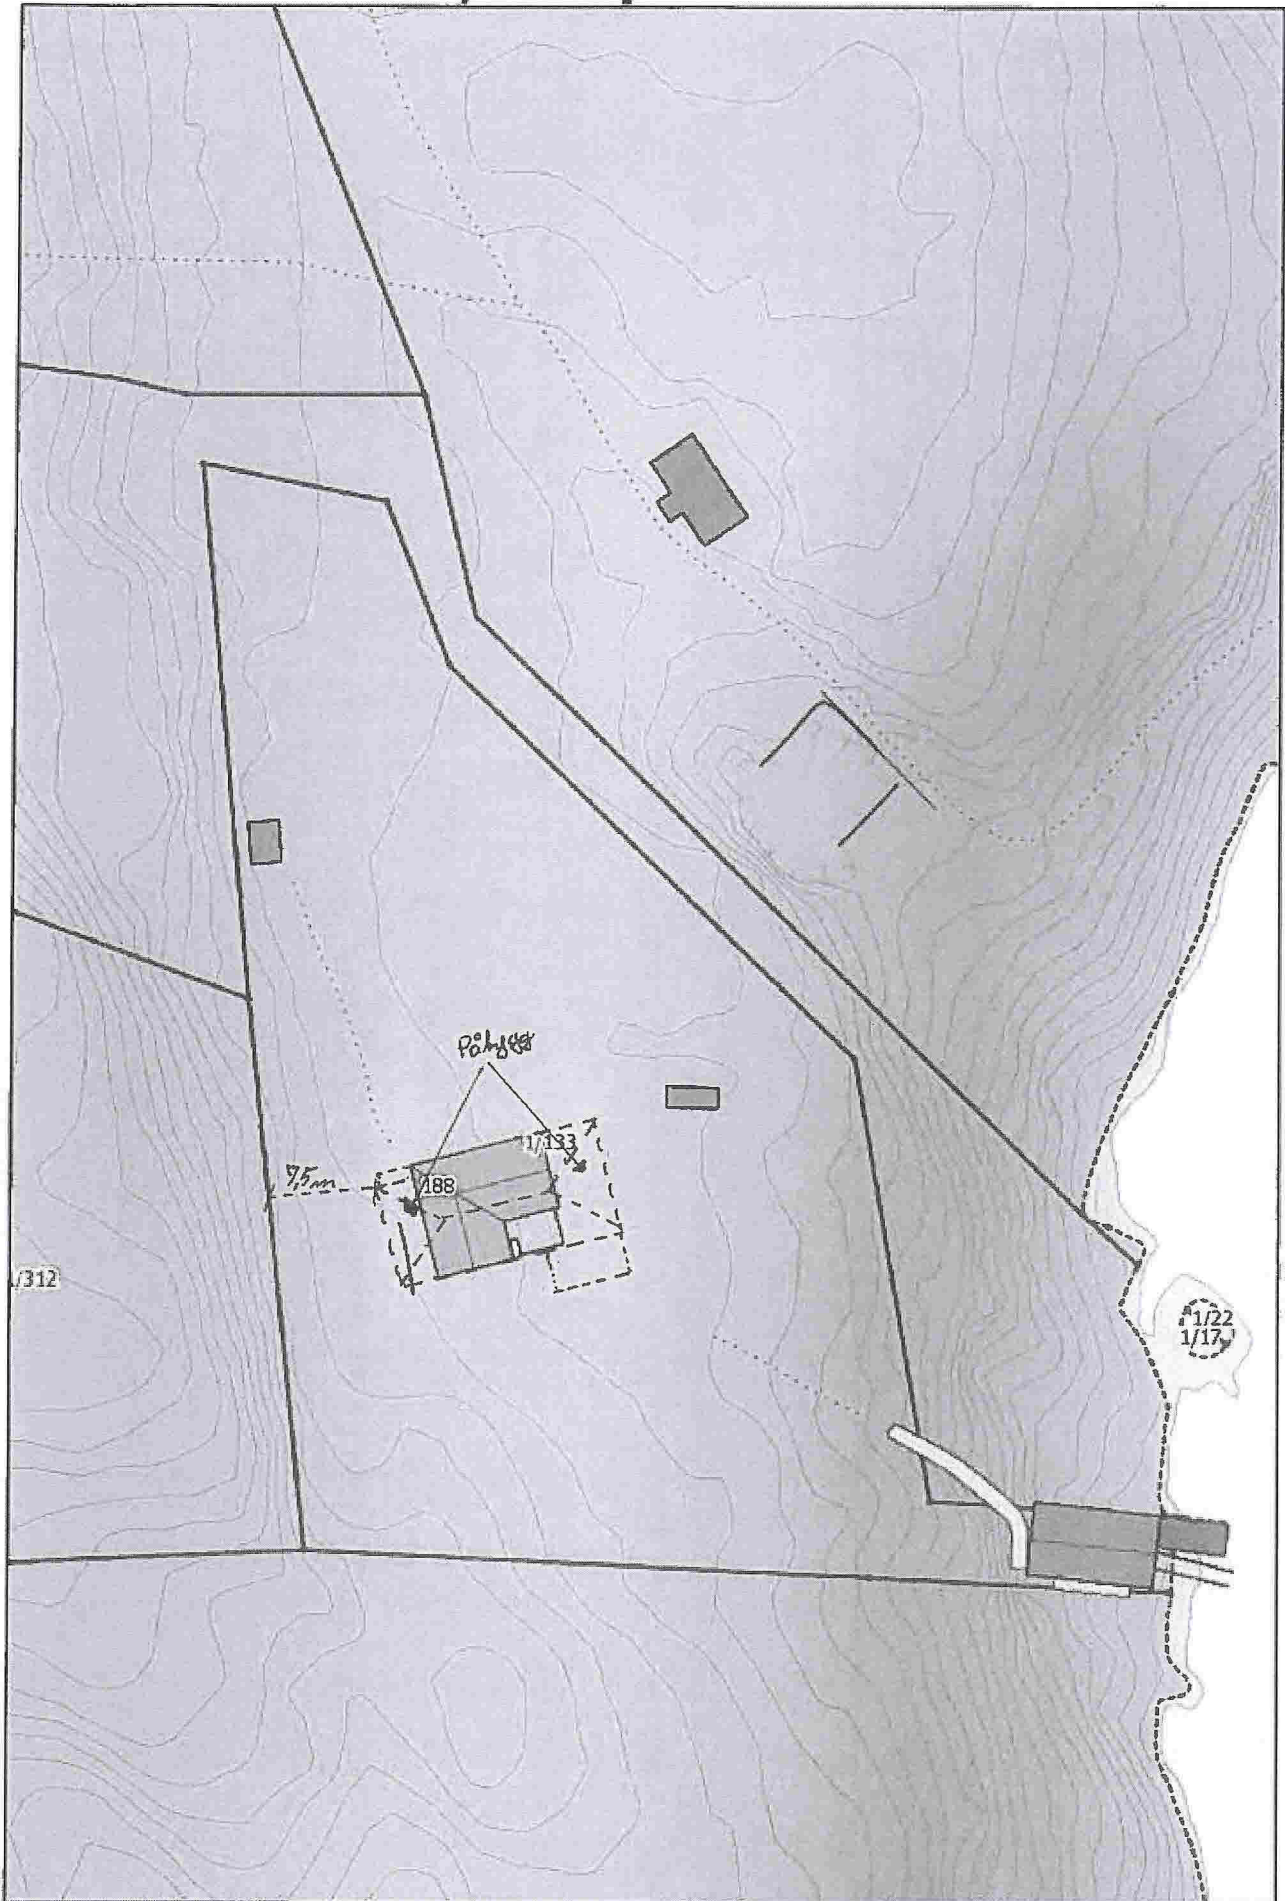


Målestokk: 1:500

9

SØR



ØST

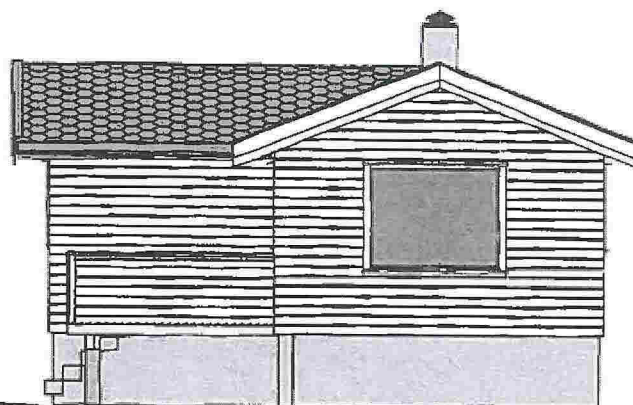


Dato	Konstr./Tegnet	Godkjent	Målestokk	Fasader II, eksisterende hus	
06.02.2015			06.02.2015	Meland kommune	
Solveig Stenaker Rio Gamle Kjøkkelvikvei 92 5178 Loddefjord				Erstatning for:	Erstattet av:
Henvisning:				Beregning:	
				Gnr. 1 Bnr. 133	

10

NORD




VEST

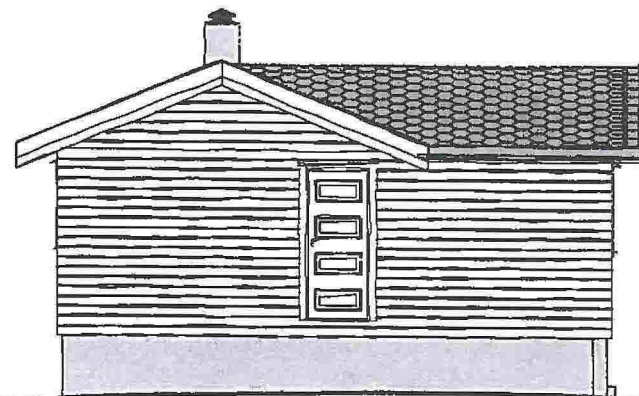

Dato	Konstr./Tegnet	Godkjent	Målestokk	Fasader I, eksisterende hus	
06.02.2015			1 : 100	Meland kommune	
Solveig Stenaker Rio Gamle Kjøkkelvikvei 92 5178 Løddefjord				Erstatning for:	Erstattet av:
Henvising:		Beregning:		Gnr. 1 Bnr. 133	


4)

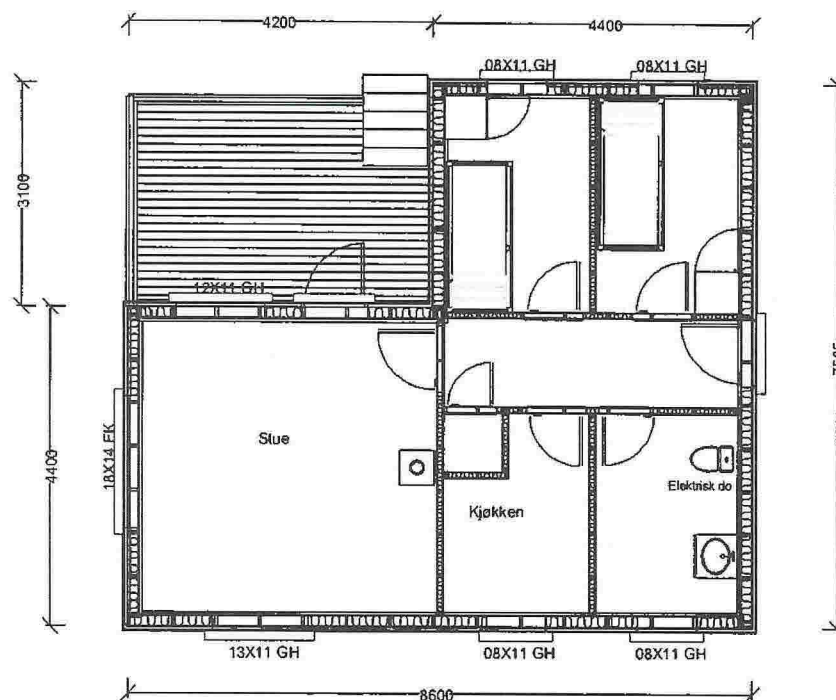

Eksisterende hus 48m² BRA


Dato	Konstr./Tegnet	Godkjent	Målestokk	Plan eksisterende hus	
06.02.2015			1 : 100	Meland kommune	
Solveig Stenaker Rio Gamle Kjøkkelvikvei 92 5178 Loddefjord				Erstatning for:	Erstattet av:
Henvisning:		Beregning:		Gnr. 1 Bnr. 133	

FASADE NORD

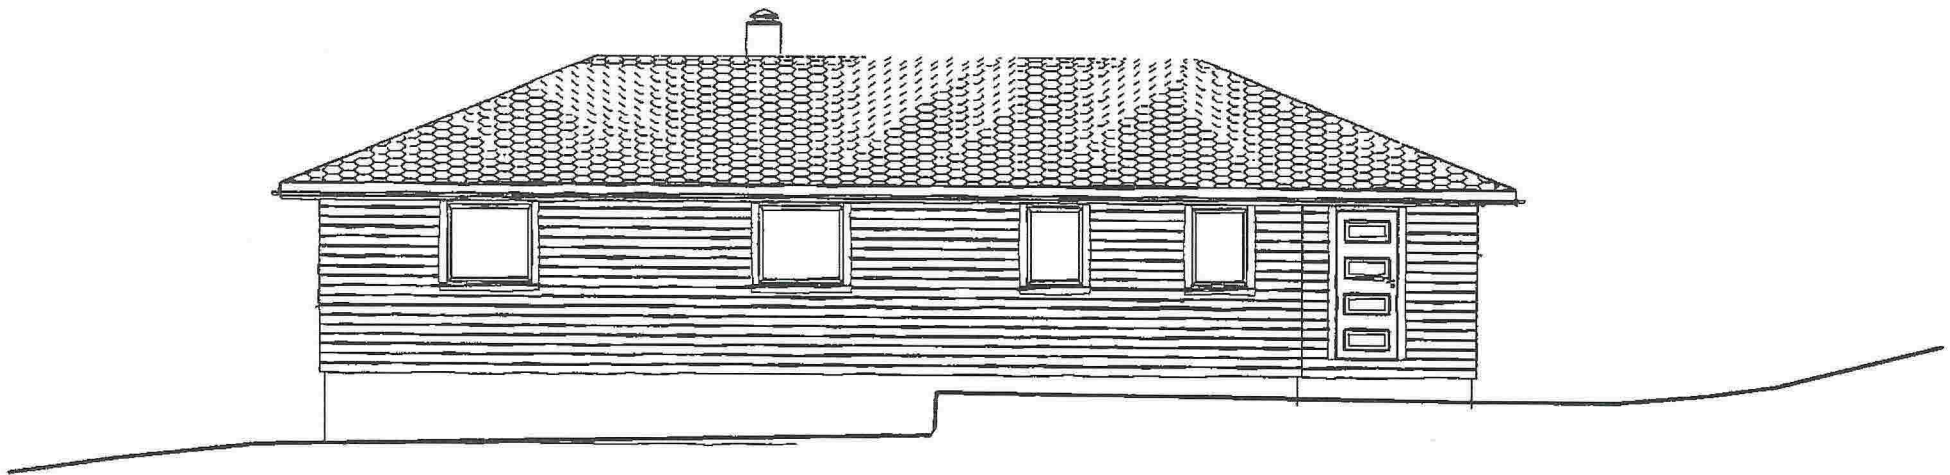

Dato	Konstr./Tegnet	Godkjent	Målestokk	Fasade 1 etter ombygging	
06.02.2015			1:100		
Solveig Stenaker Rio Gamle Kjøkkelvikvei 92 5178 Loddefjord				Erstatning for:	Erstattet av:
Henvising:				Beregning:	
				Gnr. 1 Bnr. 133, Meland kommune	


FASADE SØR

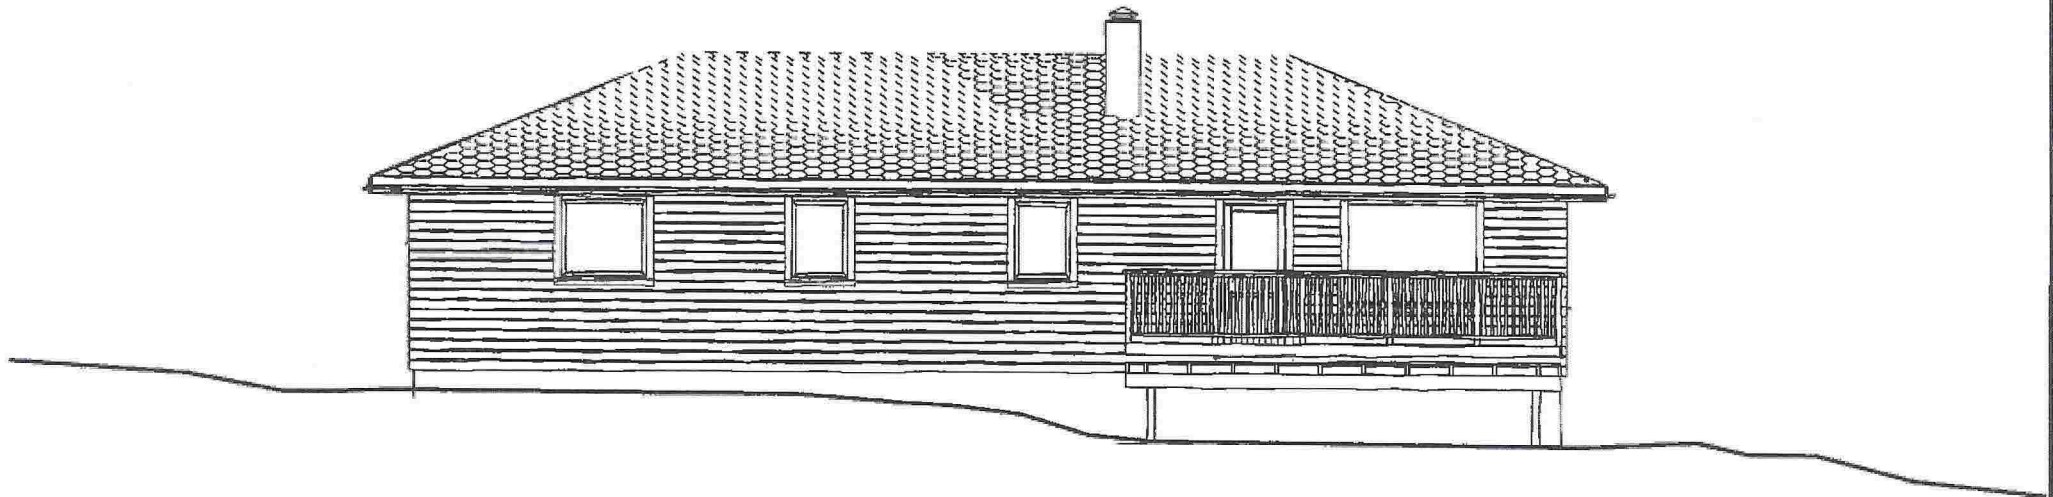


Dato	Konstr./Tegnet	Godkjent	Målestokk	Fasade 2, etter ombygging	
06.02.2015			1:100		
Solveig Stenaker Rio Gamle Kjøkkelvikvei 92 5178 Loddefjord			Erstatning for:		Erstattet av:
Henvisning:			Beregning:		Gnr. 1 Bnr. 133, Meland kommune

14

FASADE VEST

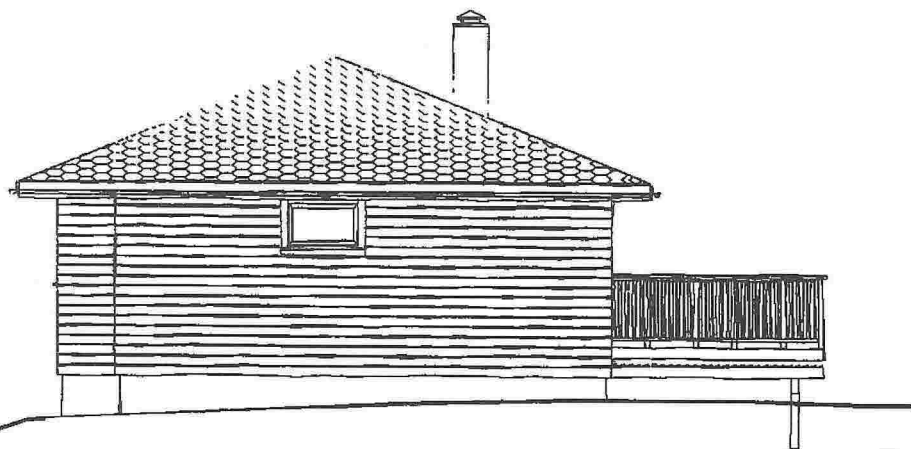


FASADE ØST

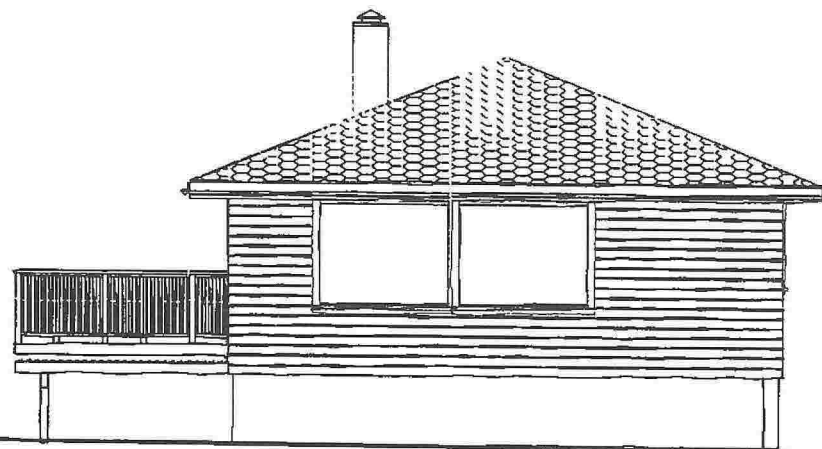



Dato	Konstr./Tegnet	Godkjent	Målestokk	Fasade 3 og 4, etter ombygging	
06.02.2015			1:100		
Solveig Stenaker Rio Gamle Kjøkkelvikvei 92 5178 Loddefjord				Erstatning for:	Erstattet av:
Henvisning:				Beregning:	
				Gnr. 1 Bnr. 133, Meland kommune	

15

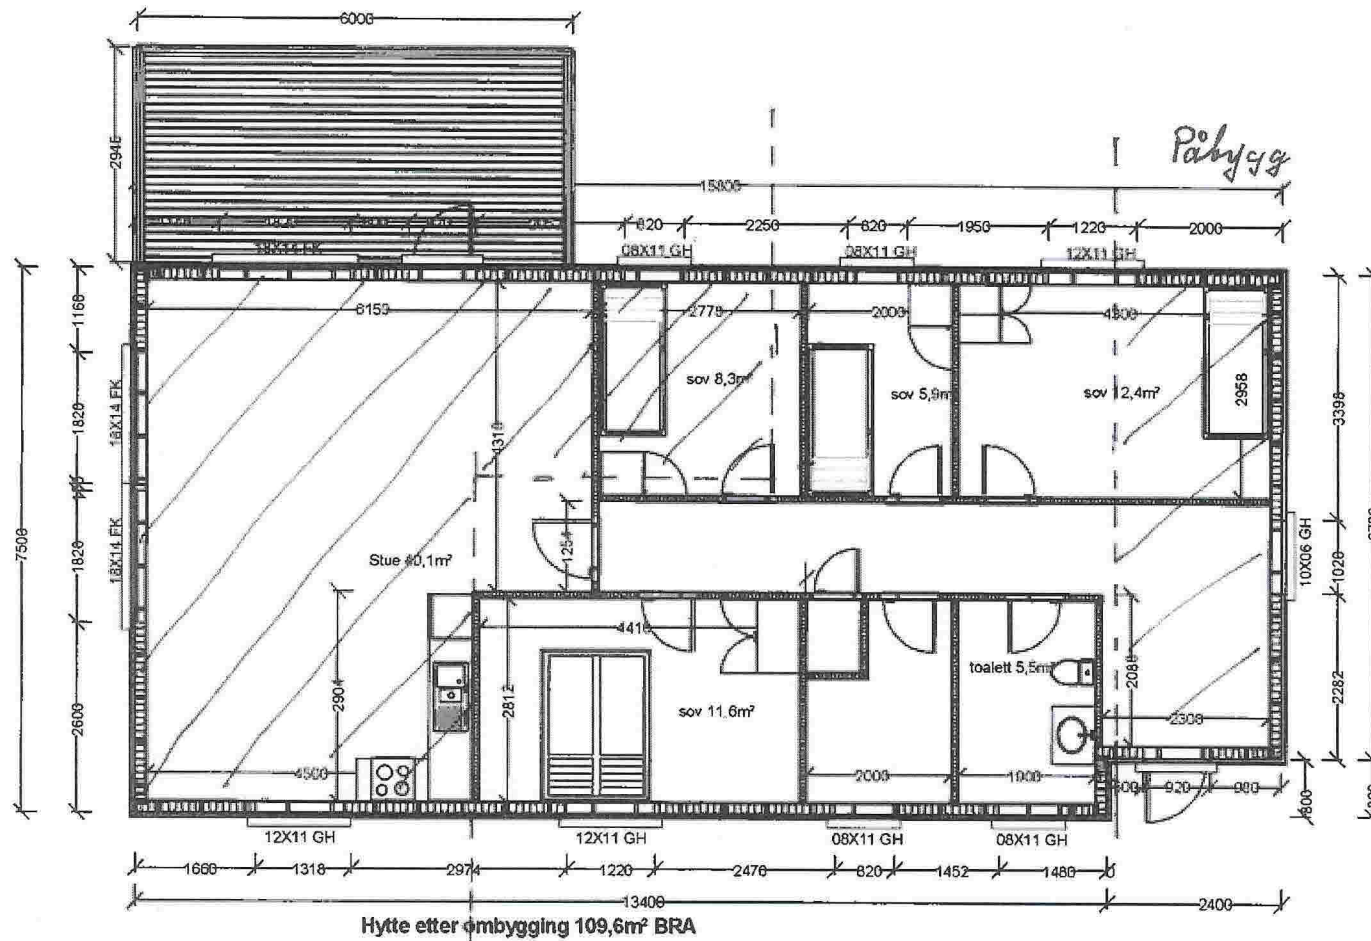

Påbygg

Dato	Konstr./Tegnet	Godkjent	Målestokk	Plan etter ombygging	
06.02.2015			1:100	MELAND KOMMUNE	
Solveig Stenaker Rio Gamle Kjøkkelvikei 92 5178 Loddefjord				Erstatning for:	Erstattet av:
Henvising:		Beregning:		Gnr. 1 Bnr. 133	

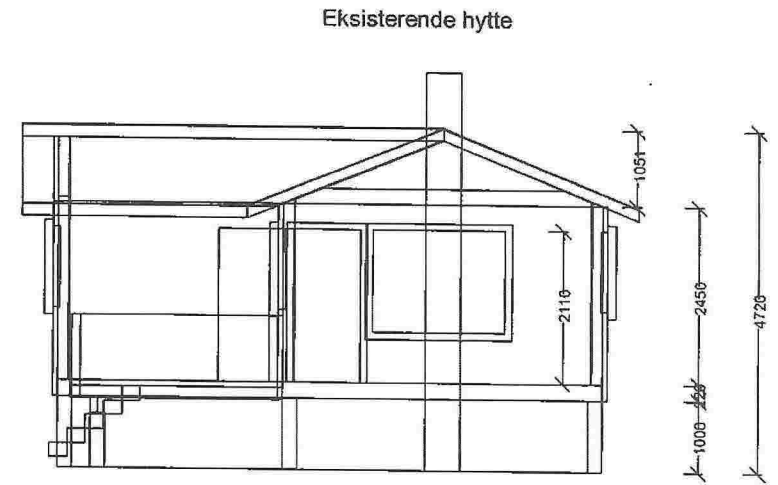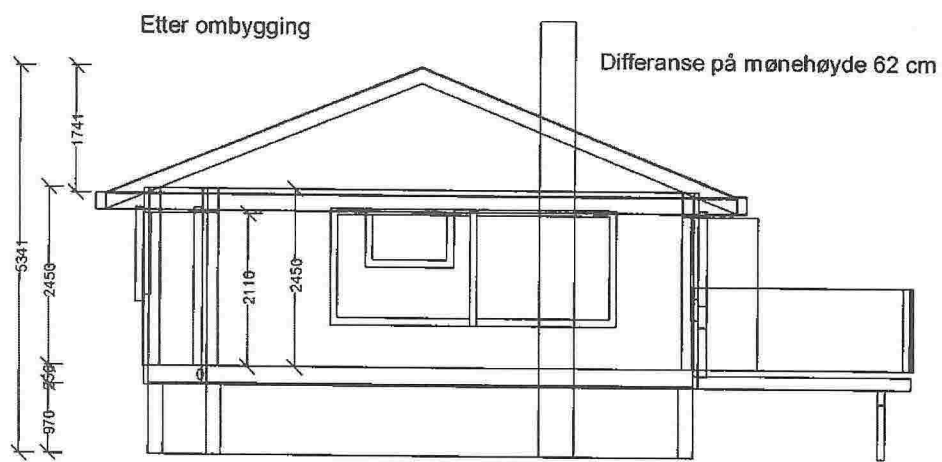

Dato	Konstr./Tegnet	Godkjent	Målestokk	Snitt etter ombygging	
16.02.2015			1 : 100		
Solveig Stenaker Rio Gamle Kjøkkelvikvei 92 5178 Loddefjord				Erstatning for:	Erstattet av:
Henvisning:				Beregning:	
				Gnr. 1 Bnr. 133 Meland Kommune	