



1. ETASJE

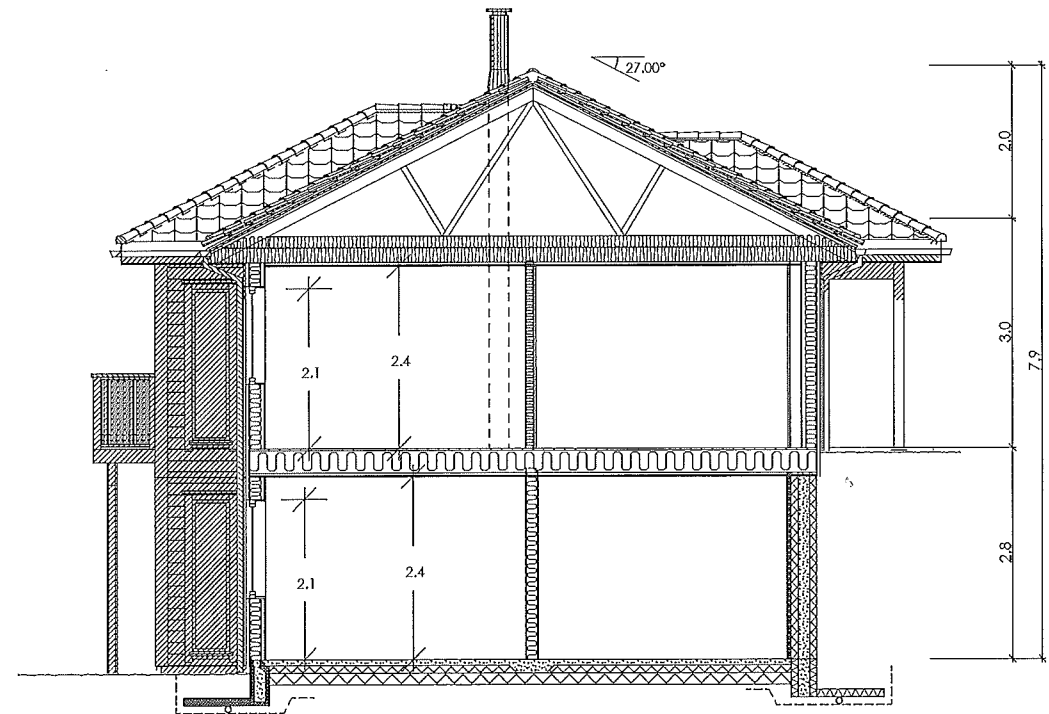

SNITT A-A

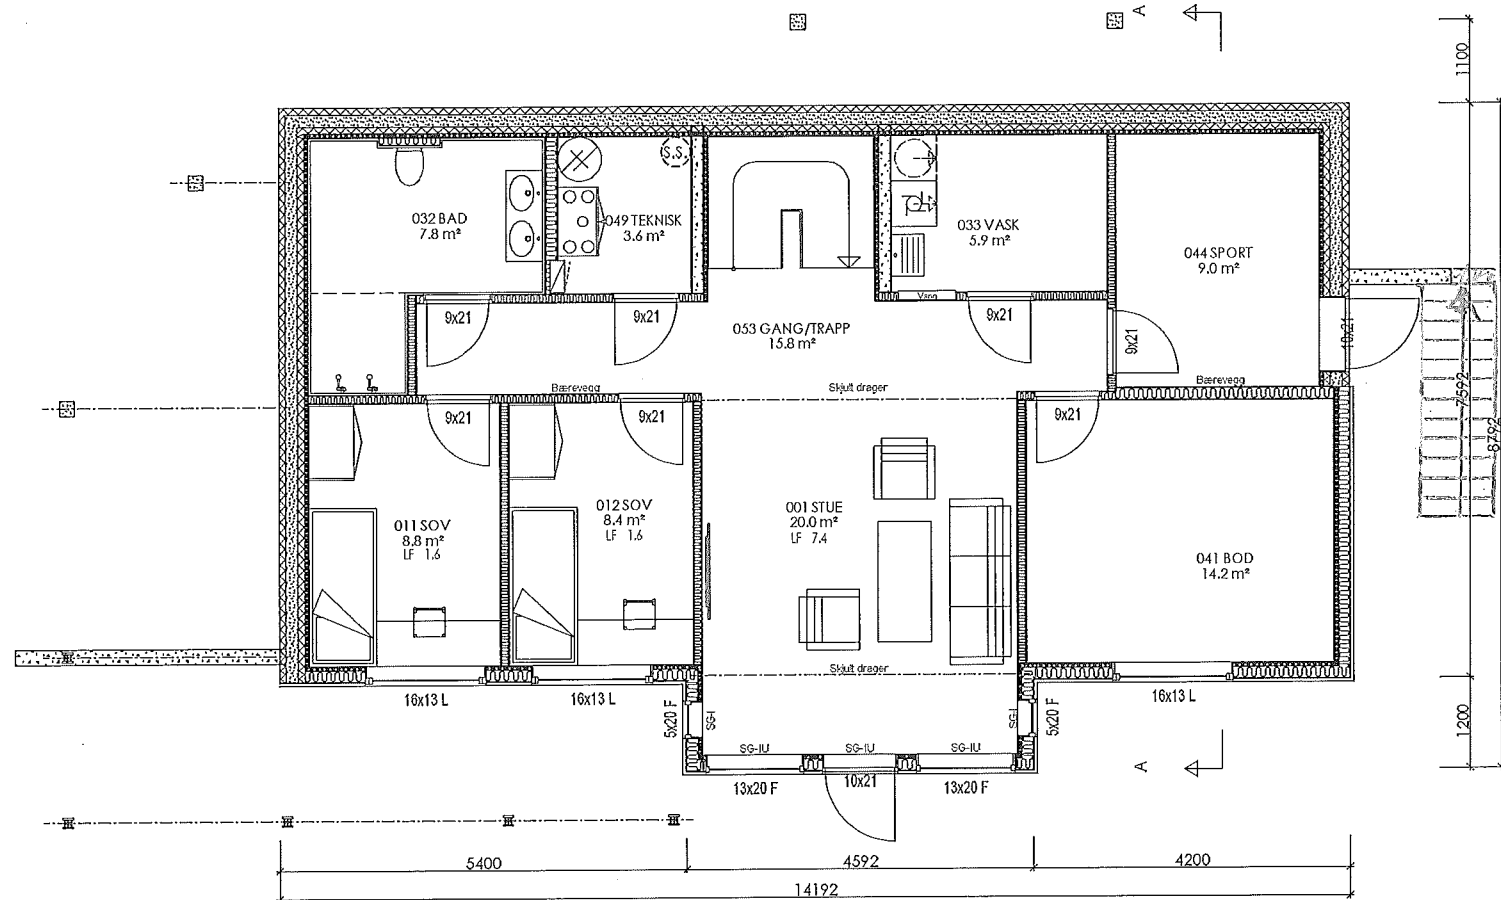

UNDERETASJE

Tegning/prosjektering er ikke kontrollert mot plassering i terreng.

For isolasjonsmengder og U-verdier, se varmetapsberegning

SG-IU	Sikkerhetsglass innside/utside
SG-I	Sikkerhetsglass innside
SG-U	Sikkerhetsglass utside
Vindu f.o.m. andre etg. skal ha barnesikring	


Målsetting på utside stenderverk/mur

Plassering av kombiboks iht. ventilasjonsprosjekterende


AREAL	BRA	P-Rom
Bileilighet		
Underetasje/Kjeller	99.2	74.5
Hovedplan/1.etg.	103.9	100.1
Loftplan/2.etg.		
Garasje/Carport/Utv. bod		
Åpent overb. areal	10.9	
SUM Hovedleilighet	214.0	174.6
Loft-bredde ved 1,9m høyde:		
Bebygd areal, BYA : 154.0		
Diverse :		

Rev.nr.:	Rev.:	Tegn. / Dato:	Kontr.:
Tiltakshaver : Linn Elise Breivik Nilsen og Frode Kristoffersen			Nr. A01+
Byggeplass : Beitingen			
Kommune : 5918 Frekhaug			
Målestokk: 1:100	DAK av: GUB	Dato: 23.05.14	Kontr.: BBW
Tegning PLAN, SNITT		Hustype OPAL, var	Dato: 23.05.14
Arkitekt:		Arkivnr.:16644	
Denne tegning tilhører Nordbohus AS. Etterligning kfr. lov om åndsverk av 12.5.1961.			




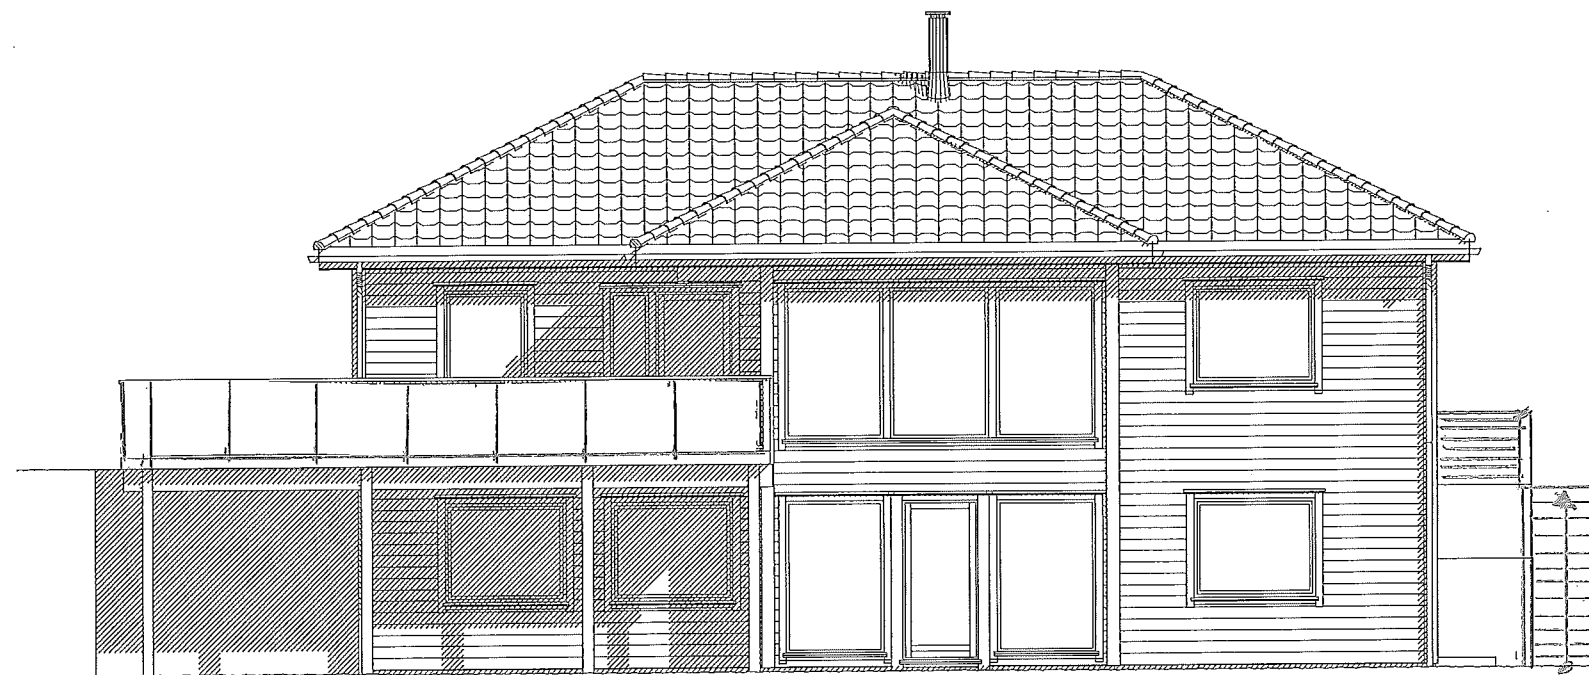


FASADE MOT SØR

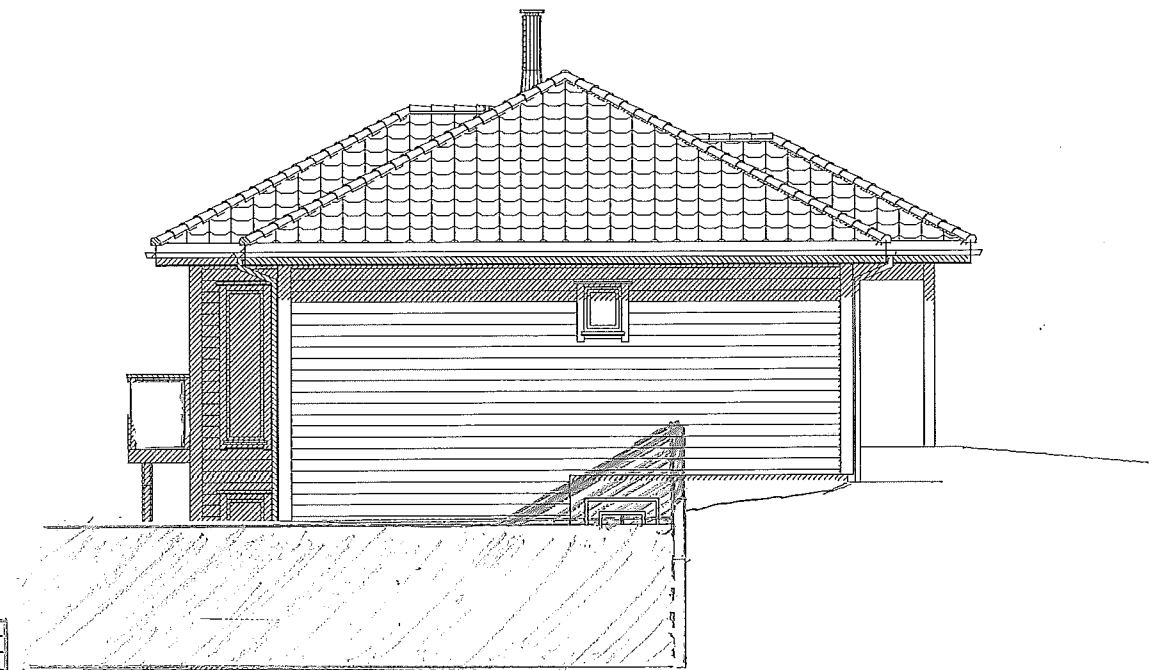

FASADE MOT ØST

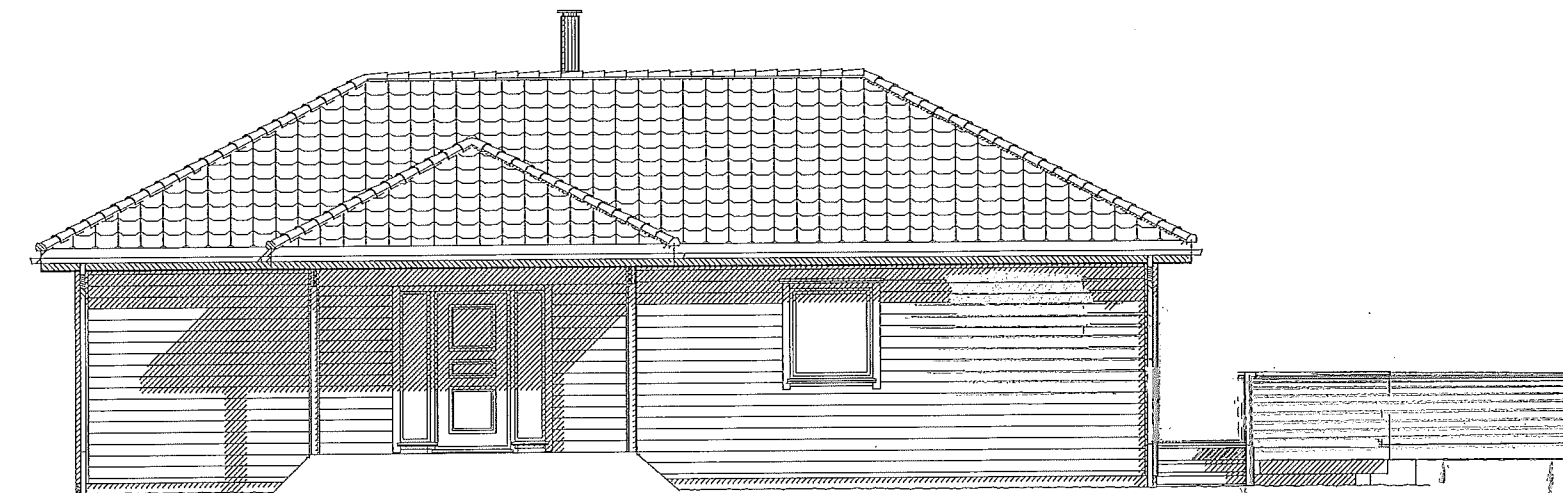

FASADE MOT NORD

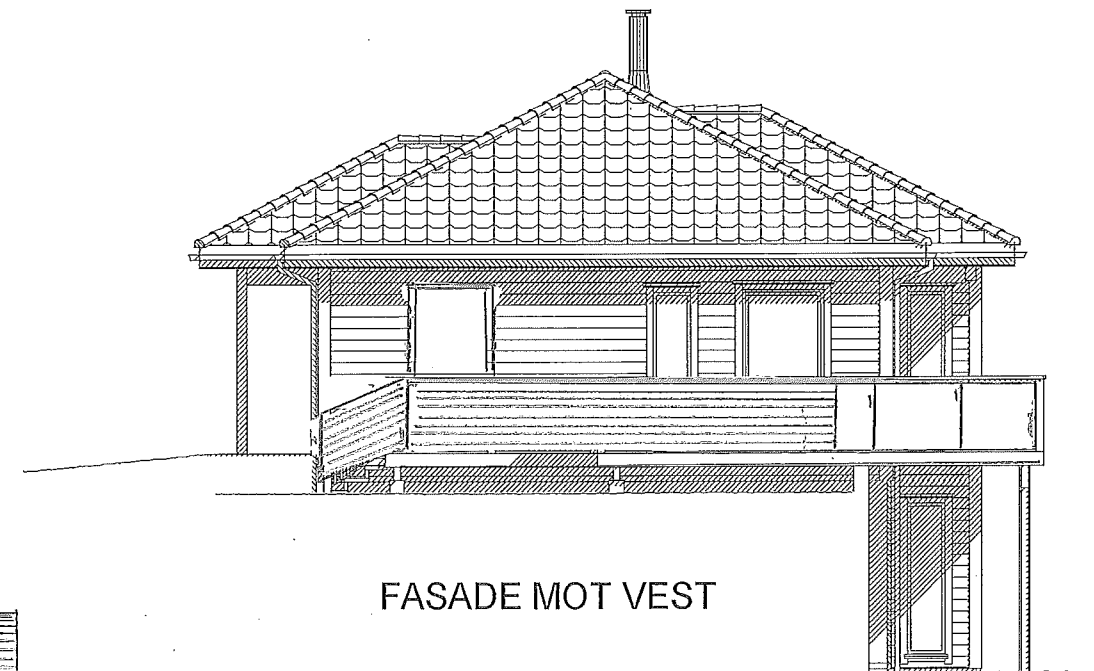

FASADE MOT VEST

Rev.nr.:	Rev.:	Tegn. / Dato:	Kontr.:
Tiltakshaver : Linn Elise Breivik Nilsen og Frode Kristoffersen			Nr. A05+
Byggeplass : Beitingen			
Kommune : 5918 Frekhaug			
Målestokk: 1:100	DAK av: GUB	Dato: 23.05.14	Kontr.: BBW Dato: 23.05.14 Arkivnr.:16644
Tegning FASADER		Hustype OPAL, var	
Arkitekt:		Denne tegning tilhører Nordbohus AS. Etterligning kfr. lov om åndsverk av 12.5.1961.	

