

Søknad om tillatelse til tilkopling og utføring av vann- og avløpsinstallasjon etter plan- og bygningsloven §§ 87 nr. 2, 93, 1. ledd og 9

Søknad om godkjenning som ansvarlig søker, prosjekterende, utførende og kontrollerende for nevnte tiltak etter plan- og bygningsloven §§ 93 b, 97 og 98 samt forskrift om godkjenning av foretak for ansvarsrett

For nevnte arbeider erstatter blanketten
Søknad om tillatelse til tiltak
Søknad om ansvarsrett

Kommune/bygningsmyndighet

MELAND

Oppføring, endring eller større reparasjon av bygningstekniske installasjoner må ikke utføres før søknaden er behandlet og tillatelse er gitt (pbl § 93, 1. ledd). Installasjonen kan ikke tas i bruk før ferdigstilt eller driftstillatelse er gitt (pbl § 99). Tiltakshaver kan kun bli godkjent som ansvarlig søker, prosjekterende og utførende dersom vedkommende innehar kvalifikasjoner som tilfredsstiller krav gitt i forskrift om godkjenning av foretak for ansvarsrett.

For at søknad om tillatelse til tiltak skal kunne behandles, må tegninger som viser tiltaket vedlegges (pbl § 94 nr 1) f.eks:

Situasjonsplan Kjellerplan Installasjonstegning Etasjeplan

Kontrollplan Andre tegninger (beskriv)

Vedlegges dersom aktuelt:

 Dispensasjonsøknad (beskriv)

Tinglyste erklæringer:

 Tillatelse til å legge og vedlikeholde ledninger, kummer mv. på andres eiendom Solidarisk ansvar for eiere av felles ledninger Rett og plikt til nødvendig service av pumpeanlegg, maskinelt utstyr mm Kommunens rett til å kreve provisorisk anlegg satt ut av funksjon ved tilknytning til kommunens ledningsnett Andre forhold (beskriv)

Søknaden gjelder

Eigedom/ byggsted	Gnr. 45 Bnr. 35 Fester. Seksj.nr
	Adresse Skintveitvegen 43
Tiltakets art	<input type="checkbox"/> Nyinstallasjon <input type="checkbox"/> Vanninstallasjoner innvendig <input type="checkbox"/> Avløpsinstallasjoner utvendig
	<input type="checkbox"/> Endring/reparasjon <input type="checkbox"/> Vanninstallasjoner utvendig <input checked="" type="checkbox"/> Tilkopling <input type="checkbox"/> Avløpsinstallasjoner innvendig <input type="checkbox"/> Andre arbeider: (beskriv)
Vann- forsyning	Silkkledning - Dim i mm 32 Materiale pe Trykkklasse N10
	Reduksjonsventil <input type="checkbox"/> Ja <input type="checkbox"/> Nei Trykkforsterkning <input type="checkbox"/> Ja <input type="checkbox"/> Nei
	SI/tilteranlegg <input type="checkbox"/> Ja <input type="checkbox"/> Nei Vannmåler <input type="checkbox"/> Ja <input type="checkbox"/> Nei
	Annet utstyr <input type="checkbox"/> Ja <input type="checkbox"/> Nei
Avløp <input type="checkbox"/> Felles system <input type="checkbox"/> Dobbel system	Fellesledning Dim i mm Materiale Trykkklasse
	Spillvannledning Dim i mm Materiale Trykkklasse
	Overvannsledning Dim i mm Materiale Trykkklasse
	Slamavskiller <input type="checkbox"/> Ja <input type="checkbox"/> Nei Våtrom i m ² Antall kummer
	Annet rensetiltak <input type="checkbox"/> Ja <input type="checkbox"/> Nei Angi hvilket
Areal i mm	Byggets/tilbyggets areal Brutto golvflate i m ² Leieareal (boligbygg) i m ² Avgiftspl. tilleggsareal i m ²
	Opparbeidet hageareal Areal i m ² Svømmebasseng Volum i m ³
	Vannklosett <input type="checkbox"/> Ja <input type="checkbox"/> Nei



KOPI

Tiltakshaver	
Navn	Stig Slettebakken
Adresse	Skintveitvegen 43
Postnr	5917
Poststed	Rosslund
Dato	11/03/15
Underskrift	Stig Slettebakken
Telefon	42657880

Søknad om godkjenning som ansvarlig søker	
Foretakets navn	STENDAL VVS AS
Adresse	Blombakken 1
Postnr	5911
Poststed	Alversund
Dato	10/3-15
Underskrift	Heidi Meland
Org.nr/foretaksnr.	480626180
Telefon	56354455
Nødvendig dokumentasjon jf forskrift om godkjenning av foretak for ansvarsrett	
<input checked="" type="checkbox"/> Har sentral godkjenning	<input type="checkbox"/> Dokumentasjon vedlagt
<input type="checkbox"/> Søker lokal godkjenning	<input type="checkbox"/> Dokumentasjon er innsendt tidligere

Søknad om godkjenning som ansvarlig prosjekterende	
Foretakets navn	STENDAL VVS AS
Adresse	Blombakken 1
Postnr	5911
Poststed	ALVERSUND
Dato	10/3-15
Underskrift	Heidi Meland
Org.nr/foretaksnr.	480626180
Telefon	56354455
Nødvendig dokumentasjon jf forskrift om godkjenning av foretak for ansvarsrett	
<input checked="" type="checkbox"/> Har sentral godkjenning	<input type="checkbox"/> Dokumentasjon vedlagt
<input type="checkbox"/> Søker lokal godkjenning	<input type="checkbox"/> Dokumentasjon er innsendt tidligere

Søknad om godkjenning som ansvarlig utførende	
Foretakets navn	STENDAL VVS AS
Adresse	Blombakken 1
Postnr	5911
Poststed	ALVERSUND
Dato	10/3-15
Underskrift	Heidi Meland
Org.nr/foretaksnr.	480626180
Telefon	56354455
Nødvendig dokumentasjon jf forskrift om godkjenning av foretak for ansvarsrett	
<input checked="" type="checkbox"/> Har sentral godkjenning	<input type="checkbox"/> Dokumentasjon vedlagt
<input type="checkbox"/> Søker lokal godkjenning	<input type="checkbox"/> Dokumentasjon er innsendt tidligere

Skal kontroll utføres av uavhengig kontrollforetak (pbl § 97 nr 1), søkes om godkjenning av ansvarlig kontrollrende

Søknad om godkjenning som ansvarlig kontrollrende for utførelsen	
Foretakets navn	STENDAL VVS AS
Adresse	Blombakken 1
Postnr	5911
Poststed	ALVERSUND
Dato	10/3-15
Underskrift	Heidi Meland
Org.nr/foretaksnr.	480626180
Telefon	56354455
Nødvendig dokumentasjon jf forskrift om godkjenning av foretak for ansvarsrett	
<input checked="" type="checkbox"/> Har sentral godkjenning	<input type="checkbox"/> Dokumentasjon vedlagt
<input type="checkbox"/> Søker lokal godkjenning	<input type="checkbox"/> Dokumentasjon er innsendt tidligere

Gnr ...45....., Bnr.59..., gis med dette rett til å legge vass ledning frå sin eiendom med kommunal kum og til gnr. 45 bnr 35 og å foreta all reparasjon og alt ettersyn på ledningen same sted når det blir påkrevd. Området skal tilbakeføres til den stand de var i , før gravearbeidet tok til.

Sjå kart der ledningen er inntegna.

Meland kommune
Ordfører
MELAND KOMMUNE

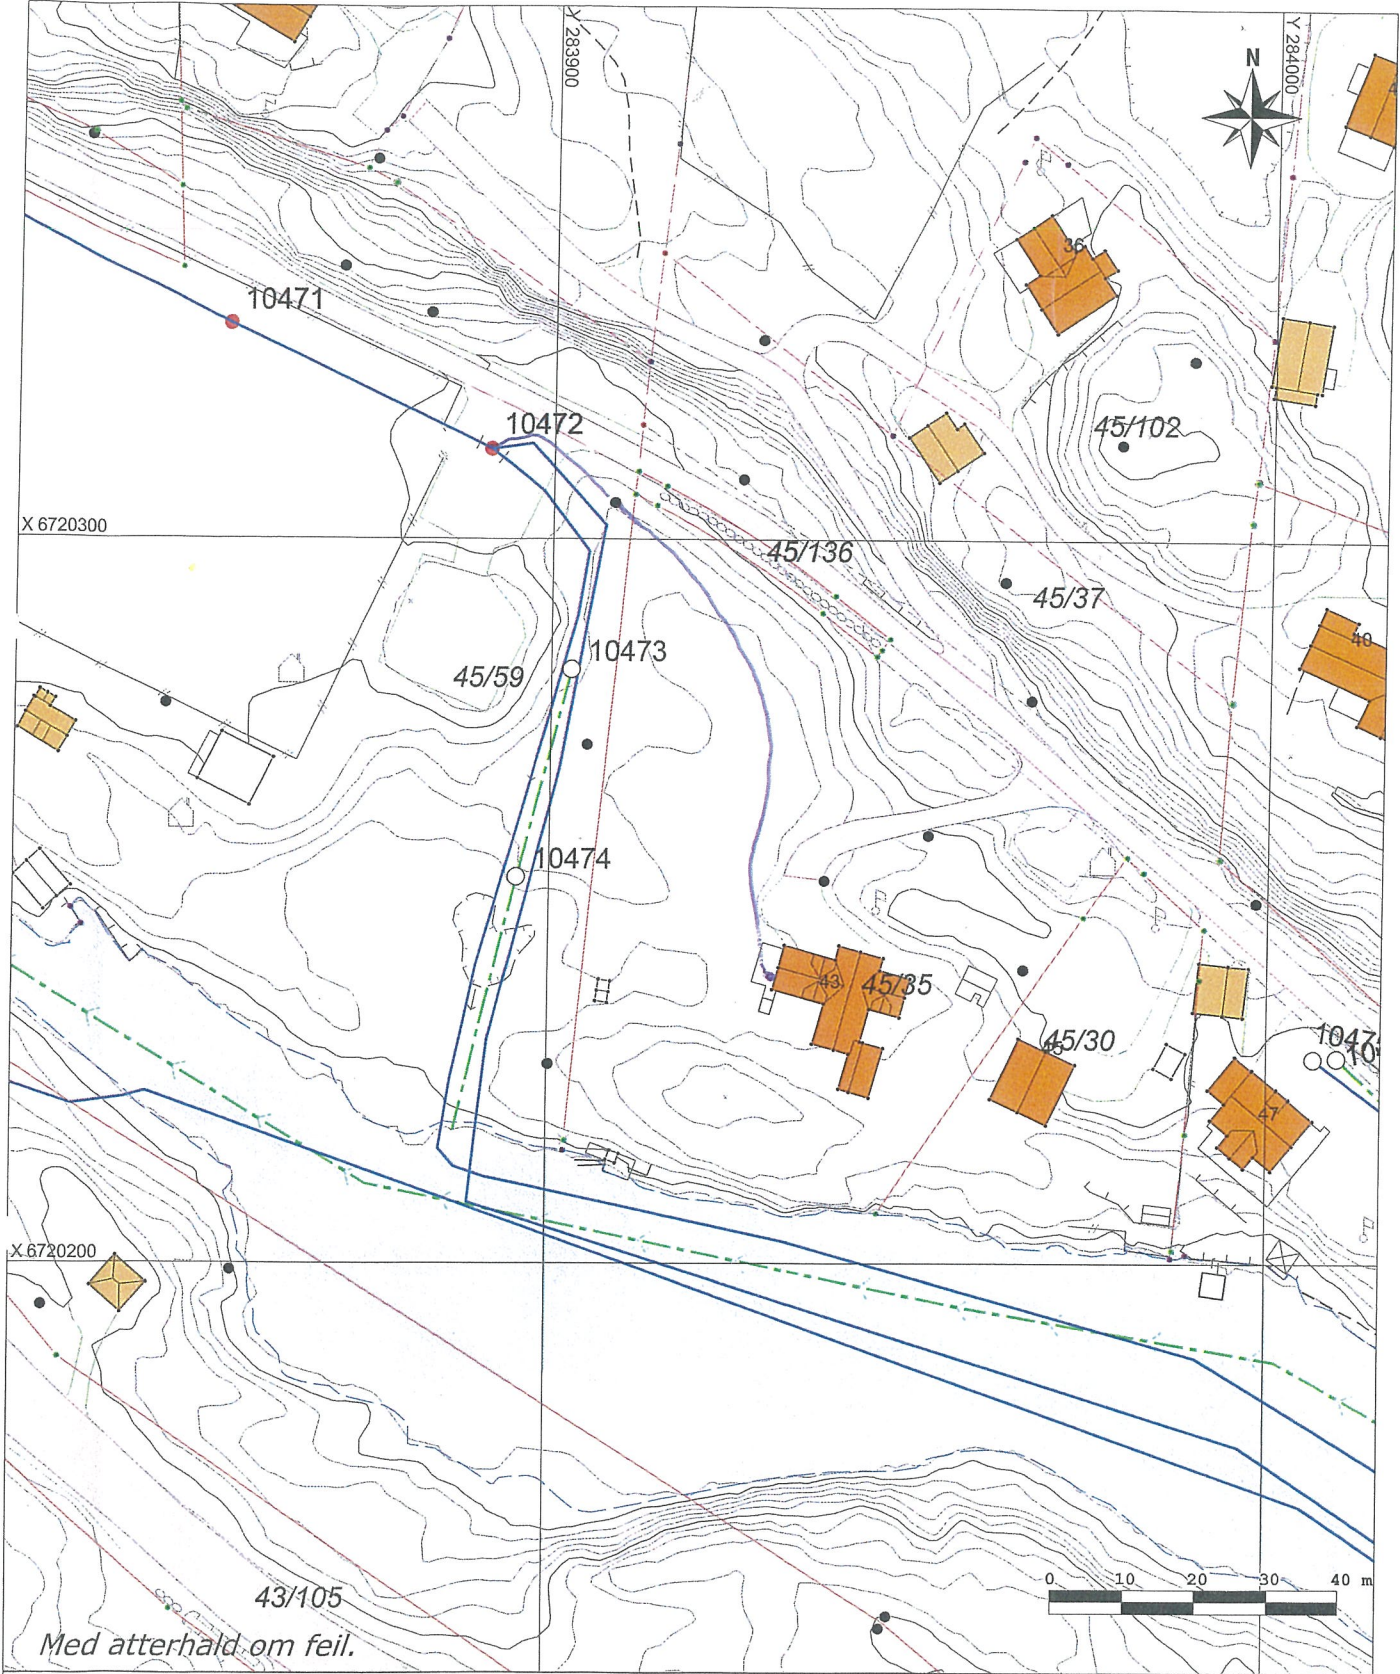

Kopi

VA-kart

Meland Kommune

VB Stendal VVS AS
Blombakken 1 - 5911 ALVERSUND
E-post: sten-vvs@online.no
Org.nr. 980 626 180

Målestokk= 1:1000
09.03.2015



Med atterhald om feil.

Tegnforklaring VA

- Kum
- ⊞ Sluk
- Hydrant
- Brannkum
- ⊙ Slamavskiller
- | Stengeventil
- ⊞ Reduksjonsventil
- ⊙ Kloakkpumpestasjon

- Fallretning
- > Pumperetning
- Vassleiding
- Overvatn
- Spillvatn

Tegn. anna

- Grensepkt.
- Grense
- Ope vatn

Søknad om ansvarsrett

etter plan- og bygningsloven

Søknaden gjelder							
Eiendom / byggested	Gnr.	Bnr.	Festenr.	Seksjonsnr.	Bygningsnr.	Bolignr.	Kommune
	45	35				43	Meland
	Adresse			Postnr.	Poststed		
	Skintveitvegen 43			5917	Rossland		
Foretak							
Foretakets navn					Organisasjonsnr.		
Stendal VVS AS					980626180		
Adresse				Postnr.	Poststed		
Blombakken 1				5911	ALVERSUND		
Kontaktperson			Telefon		Mobiltelefon		
			56354455				
E-post							
sten-vvs@online.no							
Ansvarsområde							
Funksjon (SØK, PRO, UTF, kontroll)	Beskrivelse av ansvarsområdet	Tiltaks-klasse	Våre samsvarserklæringer/kontrollerklæringer vil foreligge ved: (sett X)				
			Søknad om ramme- tillatelse	Søknad om igangsettings- tillatelse/ett- trinns søknad	Søknad om midlertidig brukstillatelse	Søknad om ferdigattest	
søk	tilkoble kommunalt vann		<input type="checkbox"/>	<input checked="" type="checkbox"/>	<input type="checkbox"/>	<input type="checkbox"/>	
pro	tilkoble kommunalt vann		<input type="checkbox"/>	<input checked="" type="checkbox"/>	<input type="checkbox"/>	<input type="checkbox"/>	
utf	tilkoble kommunalt vann		<input type="checkbox"/>	<input type="checkbox"/>	<input type="checkbox"/>	<input checked="" type="checkbox"/>	
			<input type="checkbox"/>	<input type="checkbox"/>	<input type="checkbox"/>	<input type="checkbox"/>	
			<input type="checkbox"/>	<input type="checkbox"/>	<input type="checkbox"/>	<input type="checkbox"/>	
Godkjenning av foretak							
Foreligger sentral godkjenning innenfor ansvarsområdene?				<input checked="" type="checkbox"/> Ja	<input type="checkbox"/> Nei		
Dekkes ansvarsområdet av sentral godkjenning?				<input checked="" type="checkbox"/> Helt	<input type="checkbox"/> Delvis <input type="checkbox"/> Nei		
Hvis delvis, beskriv det som ikke dekkes. (Er det behov for ytterligere plass, beskriv i eget vedlegg):							Vedlegg nr. G-
Hvis nei eller delvis, legg ved "Vedlegg til søknad om ansvarsrett der foretaket ikke har sentral godkjenning".							Vedlegg nr. G-
Erklæringer og underskrifter							
Foretaket er kjent med reglene om straff og sanksjoner i pbl kap. 32 og at det kan medføre reaksjoner dersom det gis uriktige opplysninger.							
<input checked="" type="checkbox"/> Vi forplikter oss å stille med nødvendig kompetanse i tiltaket							
<input checked="" type="checkbox"/> Ansvarlig prosjekterende erklærer at prosjekteringen skal være planlagt, gjennomført og kvalitetssikret i henhold til pbl							
<input checked="" type="checkbox"/> Ansvarlig utførende erklærer at arbeidet ikke skal starte før det foreligger kvalitetssikret produksjonsunderlag for respektive del av utførelsen							
<input type="checkbox"/> Ansvarlig kontrollerende erklærer uavhengighet, jf. SAK10 § 14-1, og vil redegjøre for endringer som kan påvirke uavhengigheten							
Ansvarlig foretak				Ansvarlig søker for tiltaket			
Foretak				Foretak			
Stendal VVS AS				STENDAL VVS AS			
Dato		Underskrift		Dato		Underskrift	
10.03.2015		Heidi Meland		10.03.2015		Heidi Meland	
Gjentas med blokkbokstaver				Gjentas med blokkbokstaver			
STENDAL VVS AS				STENDAL VVS AS			

Samsvarserklæring

Pbl § 24-1, SAK 10 kapittel 12

Erklæringen gjelder							
Eiendom / byggested	Gnr.	Bnr.	Festenr.	Seksjonsnr.	Bygningsnr.	Bolignr.	Kommune
	45	35				43	Meland
	Adresse				Postnr.	Poststed	
	Skintveitvegen 43				5917	Rossland	

Foretak	
Foretakets navn	Organisasjonsnr
Stendal VVS AS	980626180

Ansvarsrett gitt dato		Arbeidet innen ansvarsområdet er avsluttet	<input type="radio"/> Ja	<input checked="" type="radio"/> Nei
-----------------------	--	--	--------------------------	--------------------------------------

Ansvarsområde	
Hentet fra søknad om ansvarsrett	Funksjon (PRO, UTF) pro/utf
	Beskrivelse av ansvarsområde Tilkoble kommunalt vann

Ansvarlig for prosjektering:			
Det er ikke avdekket gjenstående arbeider innenfor ansvarsområdet som er til hinder for å gi			
<input type="checkbox"/> Rammetillatelse	<input checked="" type="checkbox"/> gangsettingstillatelse/ ett-trinns tillatelse	<input type="checkbox"/> Midlertidig brukstillatelse	<input type="checkbox"/> Ferdigattest

Ansvarlig for utførelse:	
<input type="checkbox"/> Midlertidig brukstillatelse - Gjenstående arbeider for denne delen av tiltaket frem mot ferdigattest	
Angi gjenstående arbeider av mindre vesentlig betydning, innenfor den delen av tiltaket det søkes midlertidig brukstillatelse for	
Angi resterende deler av tiltaket hvor det her ikke søkes om midlertidig brukstillatelse	
<input type="checkbox"/> Ferdigattest – Det er ikke avdekket feil eller mangler som hindrer ferdigattest	

Bekreftelser	
Det bekreftes at kvalitetssikring er utført og dokumentert i henhold til søknad om ansvarsrett og foretakets system.	
<input type="checkbox"/> Prosjektering verifisert i samsvar med ytelser i TEK10 alternativt TEK	
<input checked="" type="checkbox"/> Prosjektering verifisert i samsvar med dokumentasjon av løsninger i TEK10 alternativt TEK	
<input checked="" type="checkbox"/> Utførelse verifisert i samsvar med produksjonsunderlag.	

Erklæring og underskrift		
Foretaket er kjent med reglene om straff og sanksjoner i plan- og bygningsloven kap 32, og at det kan medføre reaksjoner dersom det er gitt uriktige opplysninger.		
Dato	Foretakets underskrift	Gjentas med blokkbokstaver
10.03.2015	<i>Heidi Meland</i>	STENDAL VVS AS