

SITUASJONSKART

MELAND
KOMMUNE



Gnr/Bnr: 25/141
Adresse: Fosse
Eigar/søkar: Roy André Raun



Kvalitet: FKB-B


Målestokk: 1:500
Dato: 24.09.2014

Gjeldande plan: Kommuneplan
Planformål: Luf

Vår referanse: Amg

- Gjerde
- Usikker eigedomsgrense
- Målt eigedomsgrense
- Bolighus
- Andre bygg


Sign.

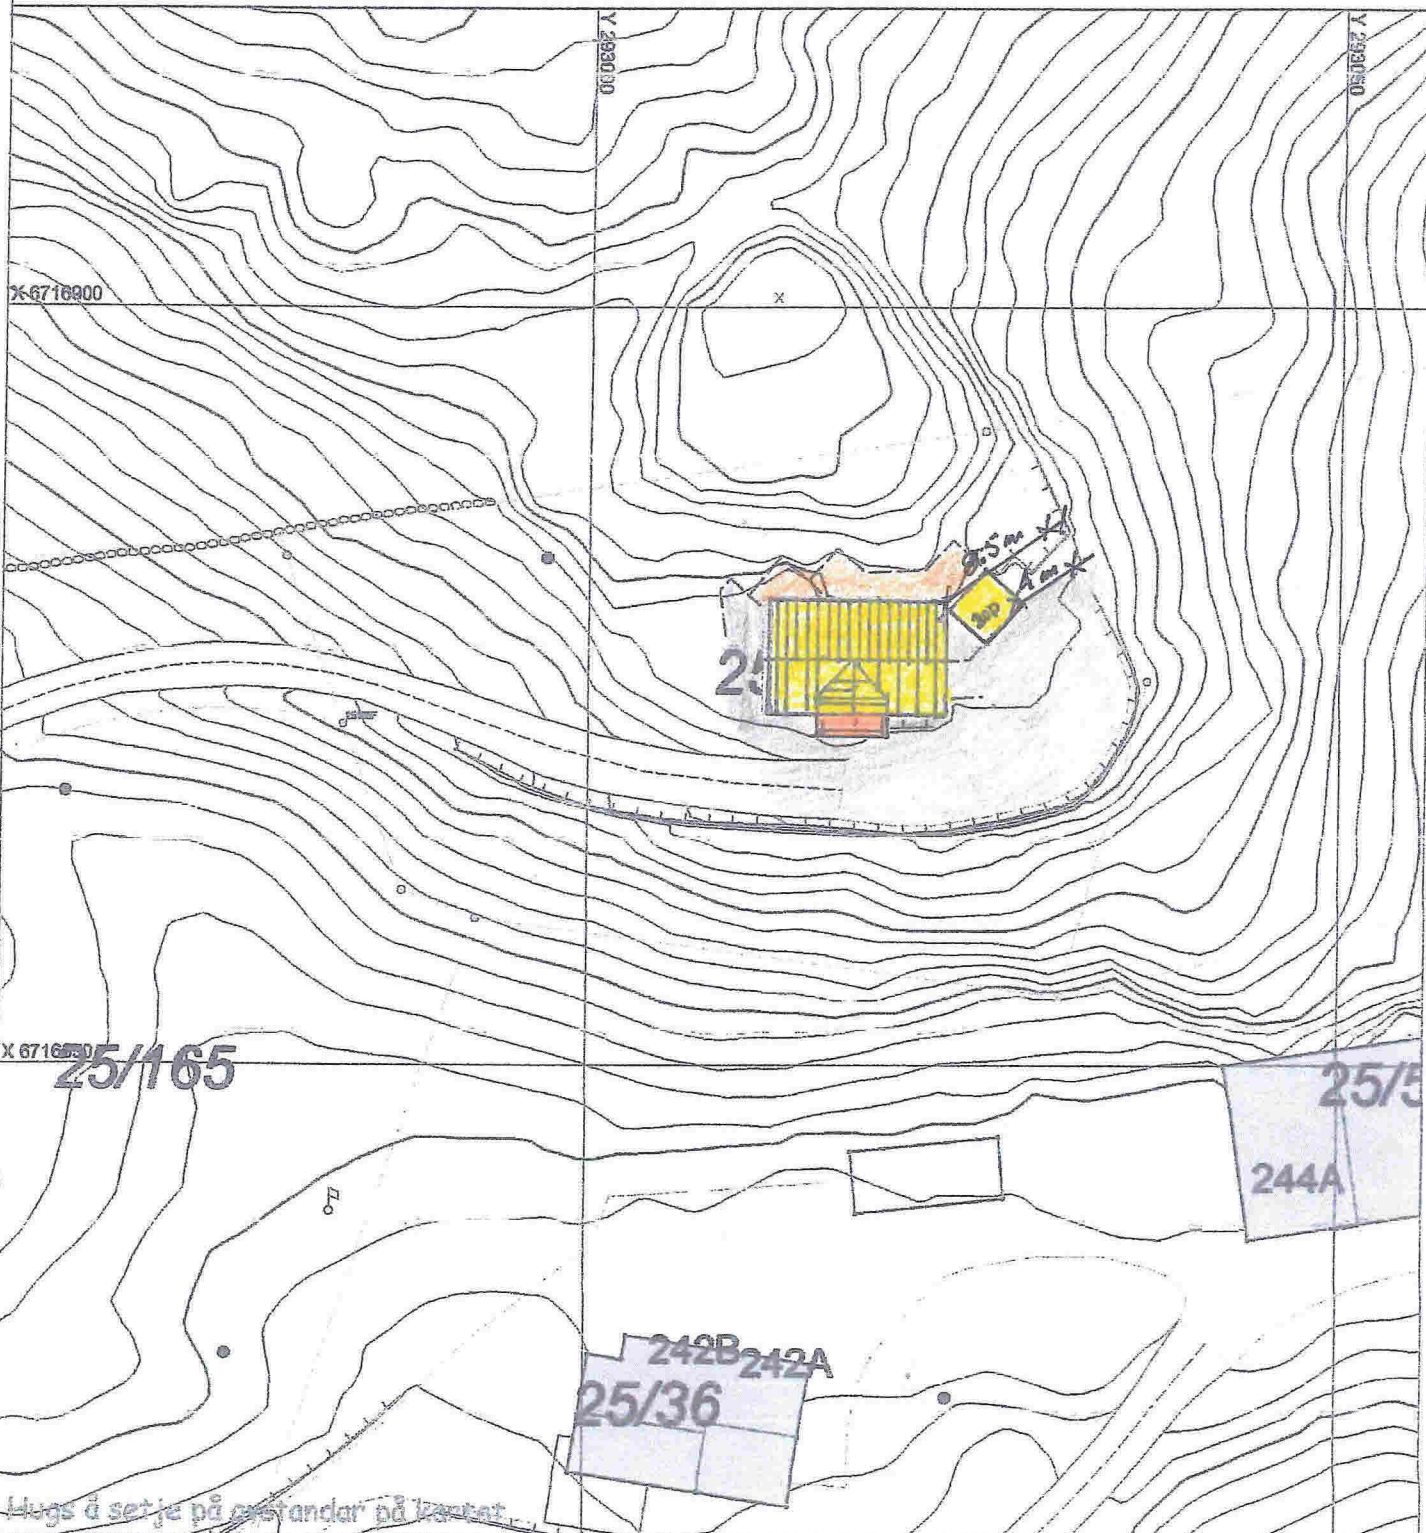


SITUASJONSPLAN

Tiltak

Byggar. Jan F. Larsen Ns 03.03.15
Underskrift Situasjonsplan Dato

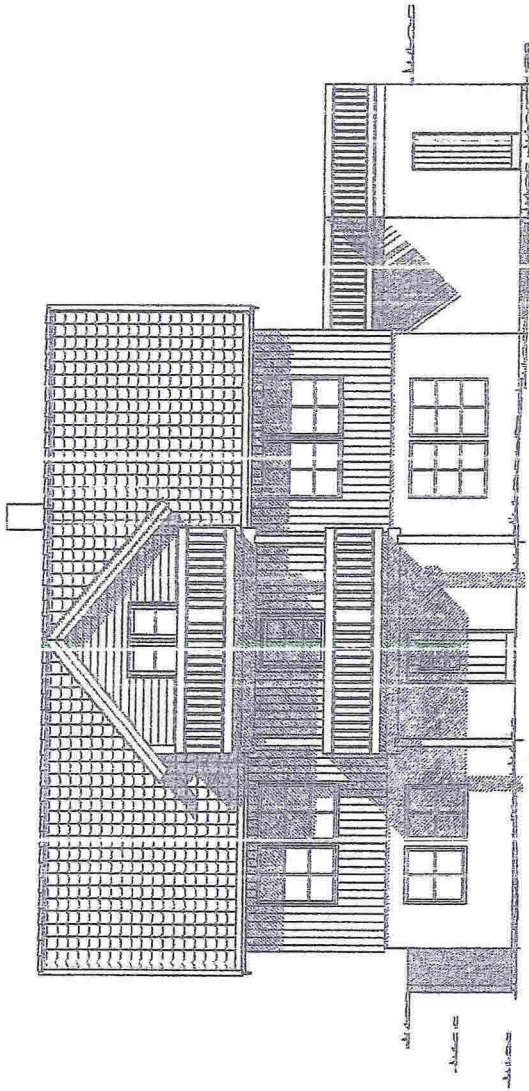

FASADE MOT *SVR*

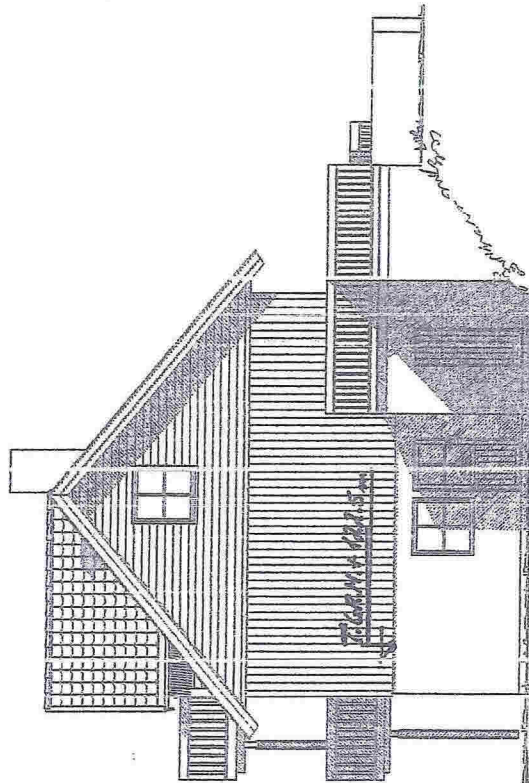

FASADE MOT *ØST*

+118.000 h.

SOLBAKKEN

DRAMMENS HUS & HYTTER AS

Tilbehør til Roy Andre RØND

Byggeskisse: *FOSSE*

Kommune:

Gnr: *25* / Pr: *14* / Fur: Mål: 1:100

Fosoder mte

Prosjekt: ronn

Tegn nr.: 510


Tegn: TR

Kontr.dato: 24.11.2014


Forstel: 24.11.2014

Kontrollert av:

© Tegning må ikke bli kopiert eller benyttet uten tillatelse av Drammens Hus & Hytter AS

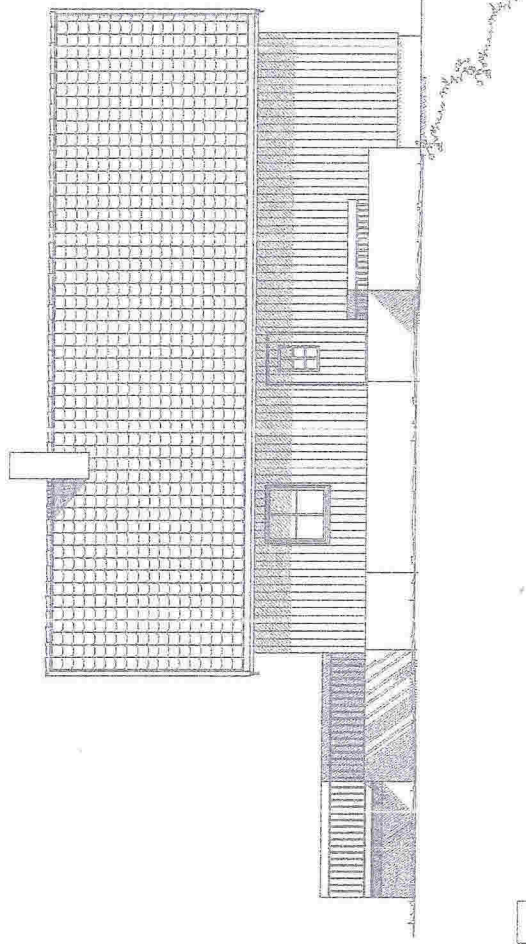


FASADE MOT *NORD*

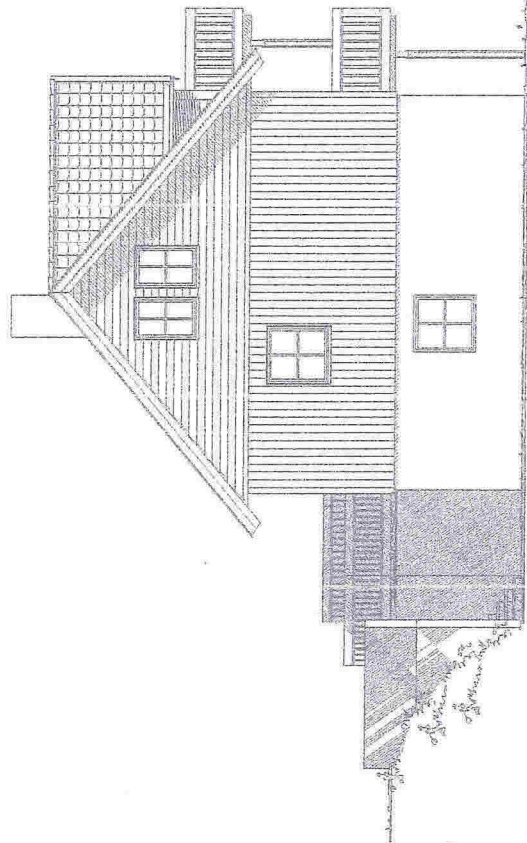

FASADE MOT *VEST*

SOLBAKKEN		DRAMMENS HUS & HYTTER AS	
Tilakshever, Roy Andre Raun			
Byggeplass:		Prosjekt:	raum
Kommune:		Tegn.nr.:	511
Grnr.:	Bnr.:	Fnr.:	Mål. 1: 100
Fasader mot		Kont. dato:	24.10.2014
		Printet:	24.10.2014
		Kontrollert av:	

© Prosjekt og tegning er forbrukerrettet og kan ikke kopieres eller offentliggjøres uten tillatelse fra Drammens Hus & Hytter AS

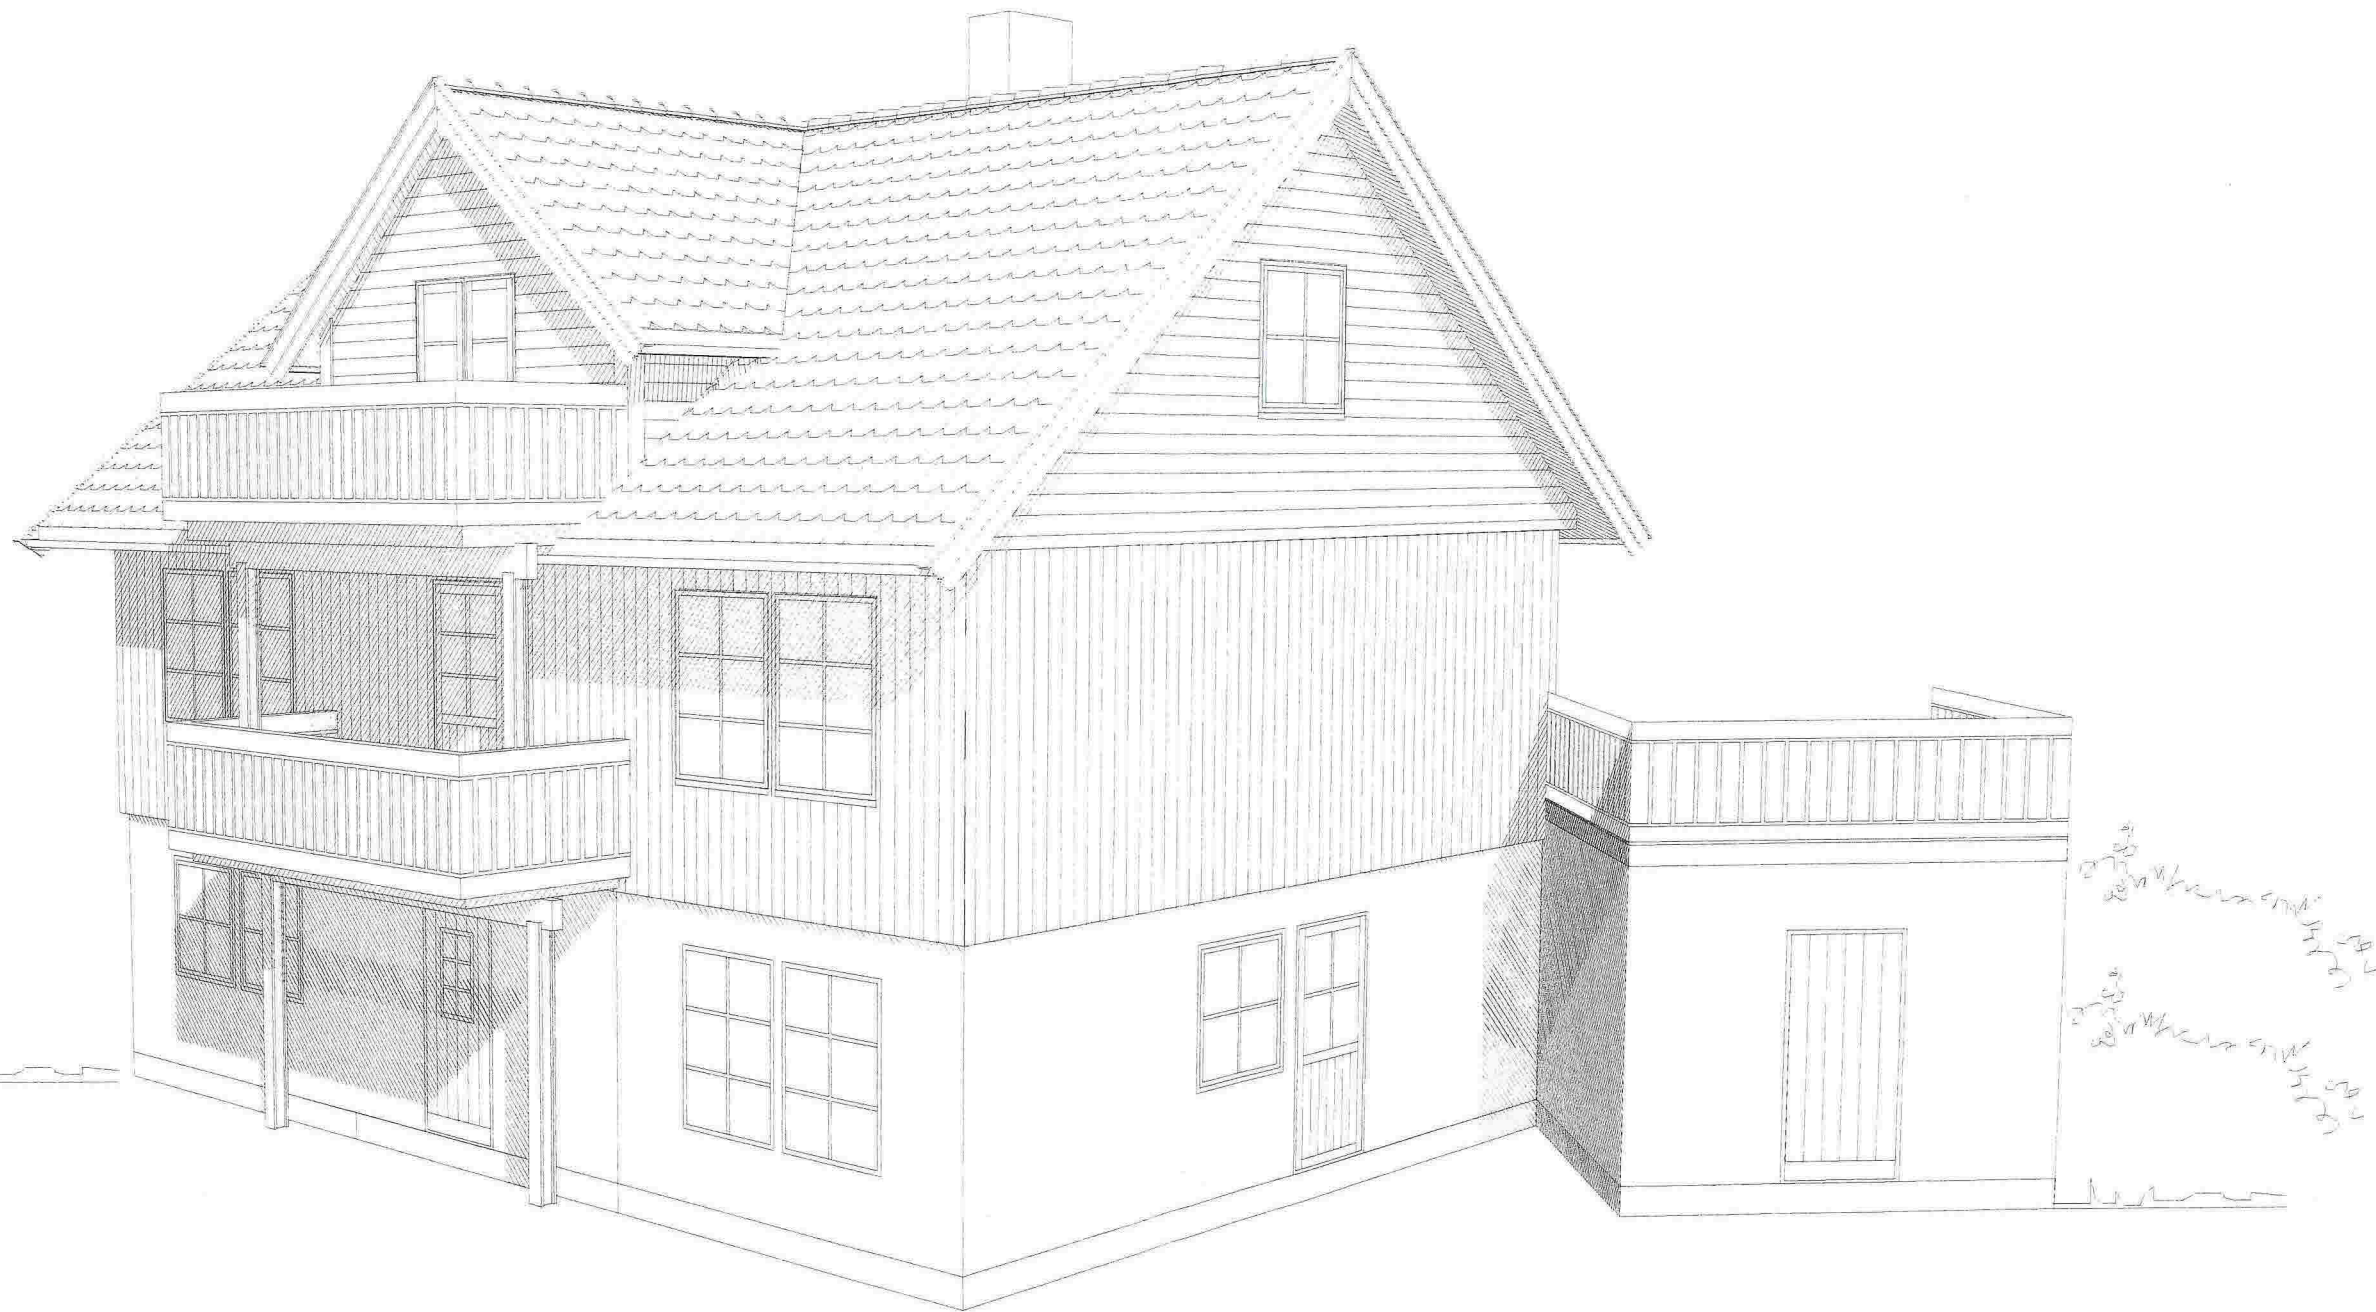

SOLBAKKEN

DRAMMENS HUS & HYTTER AS

Tiltakshaver: Roy Andre Raun

Byggeplass: _____

Kommune: _____

Gnr: 25 Bnr: 141 Fnr: _____ Mål: 1: _____

Utendig perspektiv

Prosjekt: raun

Tegn.nr: 504

Tegn: TB

Kontr.dato: 06.02.2014

Printet: 06.02.2014

Kontrollert av: _____



FASADE MOT SFD



FASADE MOT ØST

SOLBAKKEN

DRAMMENS HUS & HYTTER AS

Tiltakshaver: Roy Andre Raun

Byggeplass:

Prosjekt: raun

Kommune:

Tegn.nr: 510

Gnr: 25 Bnr: 41 Fnr: Mål: 1: 100


Tegn: TB

Kontr.dato: 24.10.2014

Fasader mot

Printet: 24.10.2014

Kontrollert av:

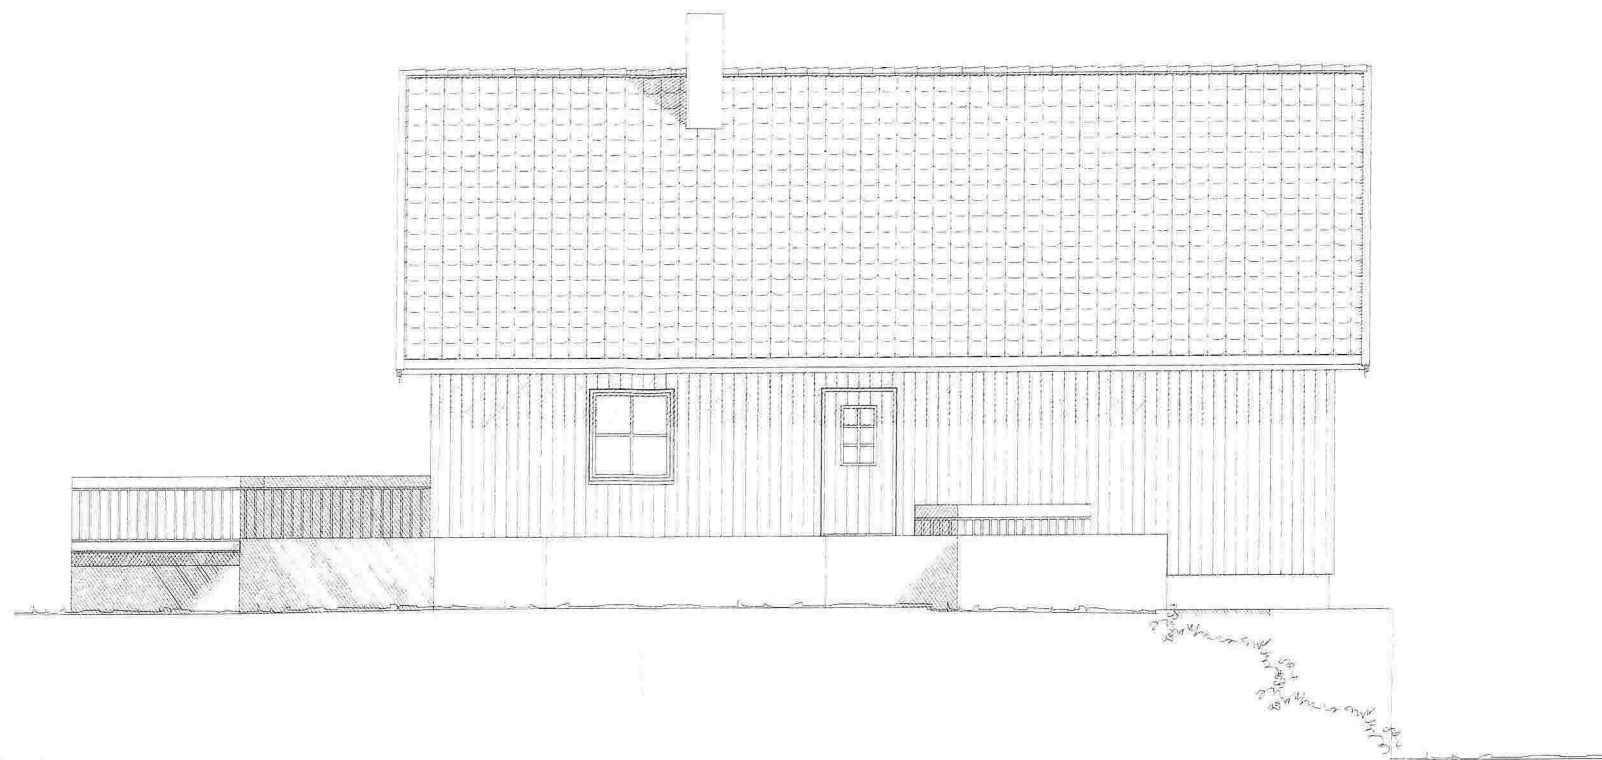

FASADE MOT *NORD*



FASADE MOT *VEST*

SOLBAKKEN

DRAMMENS HUS & HYTTER AS

Tiltakshaver: Roy Andre Raun

Byggeplass:

Prosjekt: raun

Kommune:

Tegn.nr: 511

Gnr: 25 Bnr: 141 Fnr: Mål: 1: 100


Tegn: TB

Kontr.dato: 24.10.2014

Fasader mot

Printet: 24.10.2014

Kontrollert av:

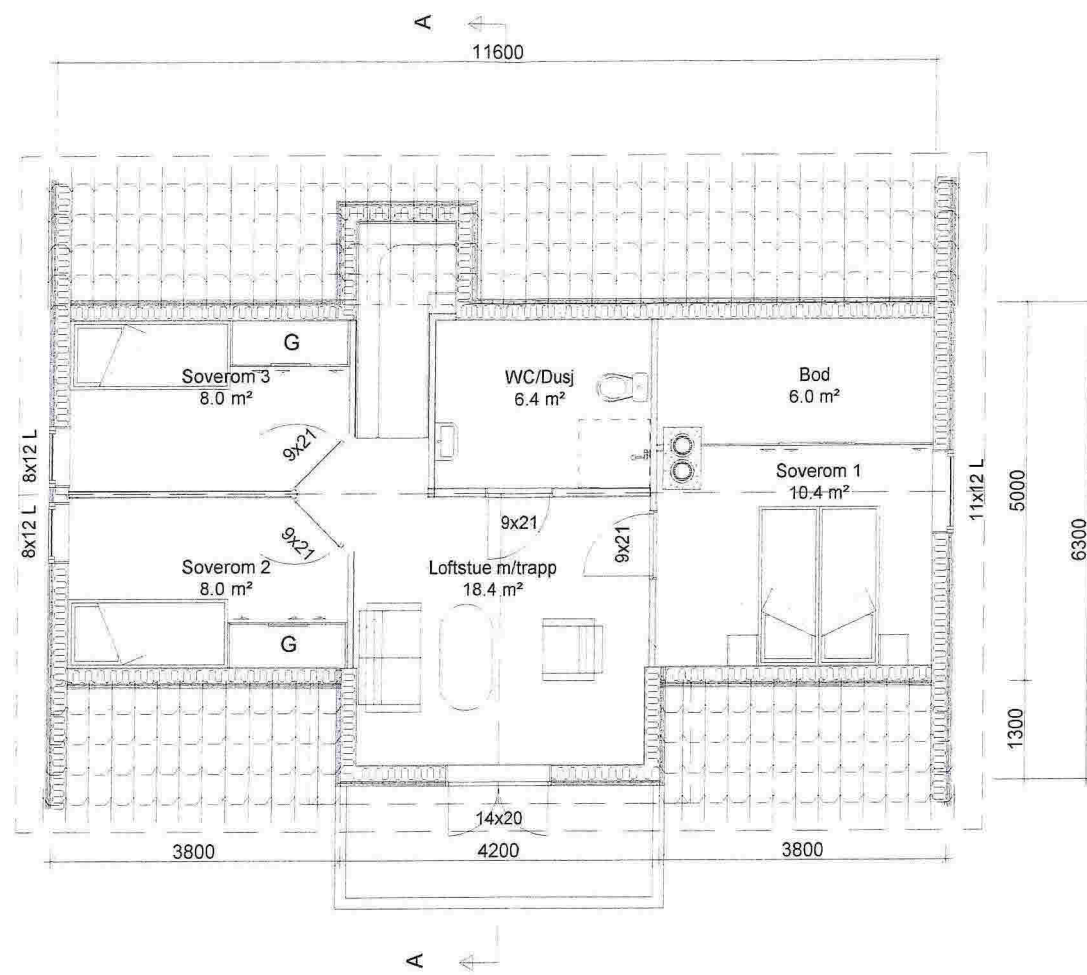

PLAN LOFT

BRA 51,9 m²
SOLBAKKEN

DRAMMENS HUS & HYTTER AS

Tiltakshaver: Roy Andre Raun

Byggeplass:

Kommune:

Gnr: 25 Bnr: 141 Fnr: Mål: 1: 100

Plan loft

Prosjekt: raun


Tegn.nr: 502

Tegn: TB

Kontr.dato: 24.10.2014

Printet: 24.10.2014

Kontrollert av:

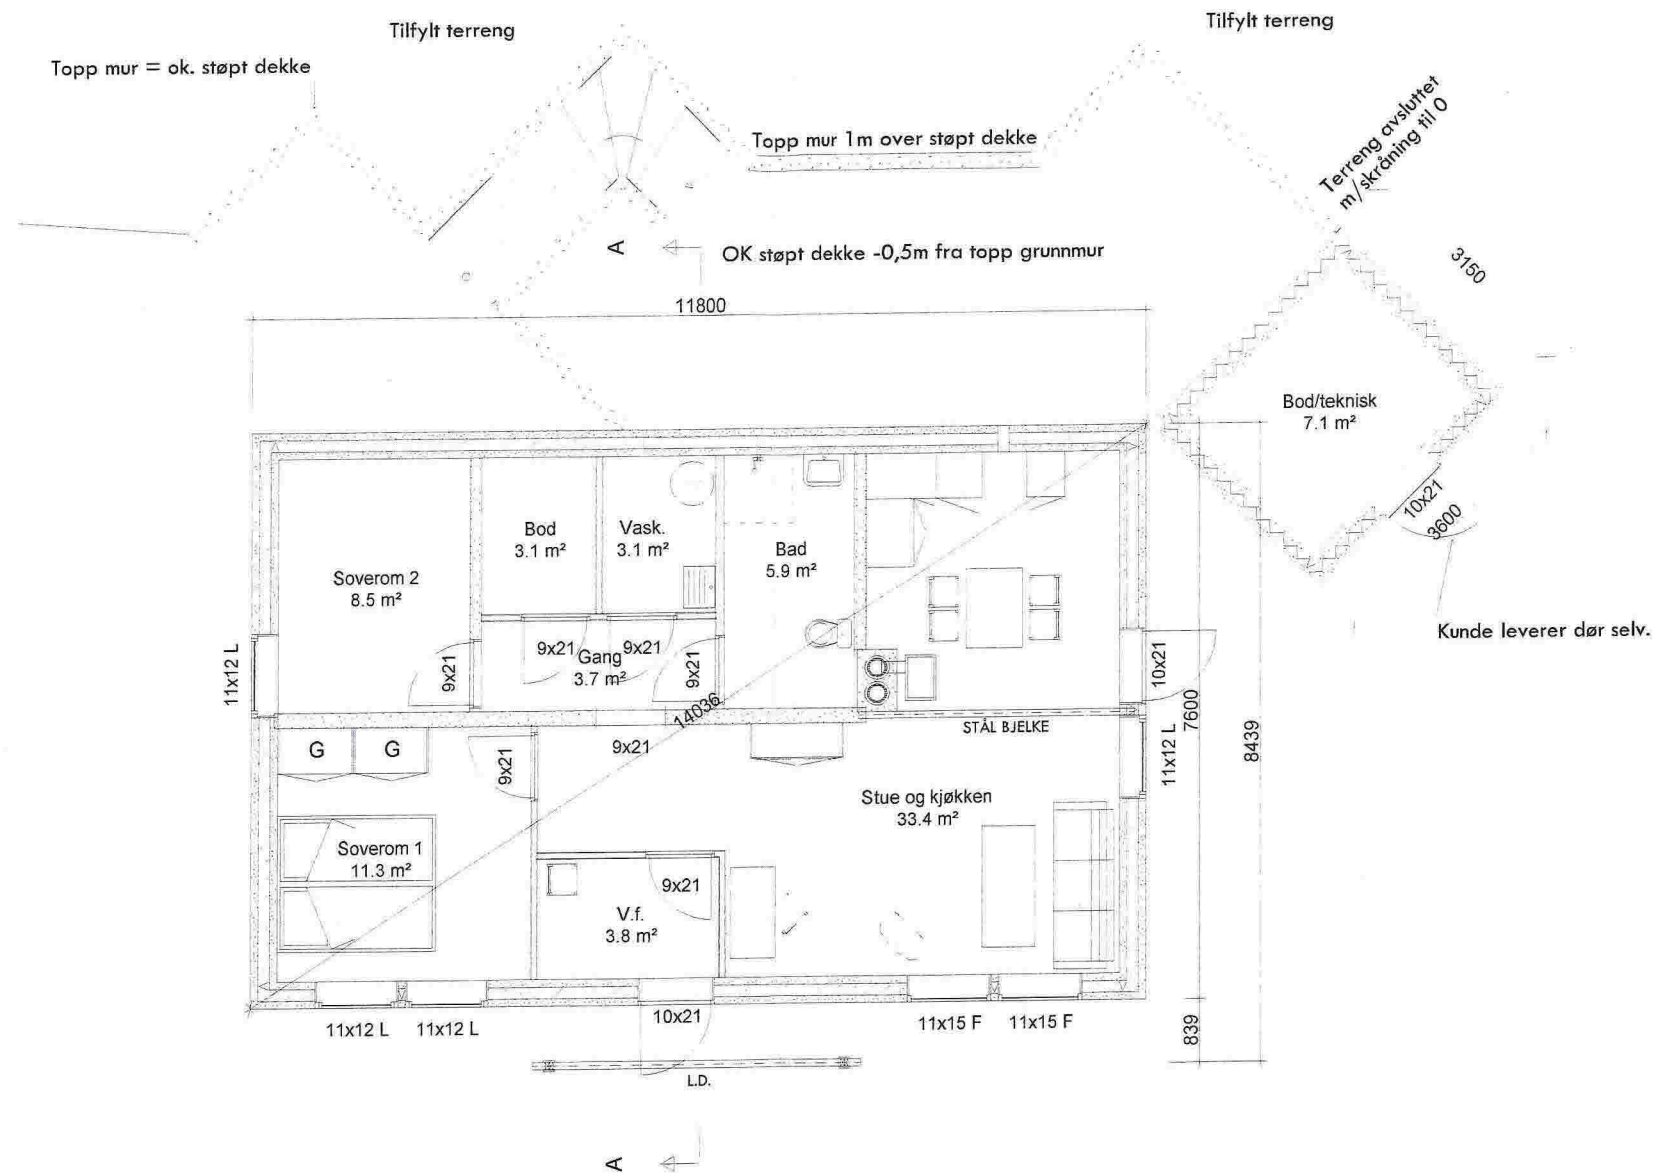


PLAN UNDERETASJE

BRA 83,7 m²
 BYA 93,0 m² + 11,3


SOLBAKKEN

DRAMMENS HUS & HYTTER AS

Tiltakshaver: Roy Andre Raun	Prosjekt: raun
Byggeplass: <i>Øvre Fosse</i>	Tegn.nr: 500
Kommune:	Tegn: TB
Gnr: <i>25</i> Bnr: <i>141</i> Fnr: Mål: 1: 100	Kontr.dato: 24.10.2014
Plan underetasje	Kontrollert av:

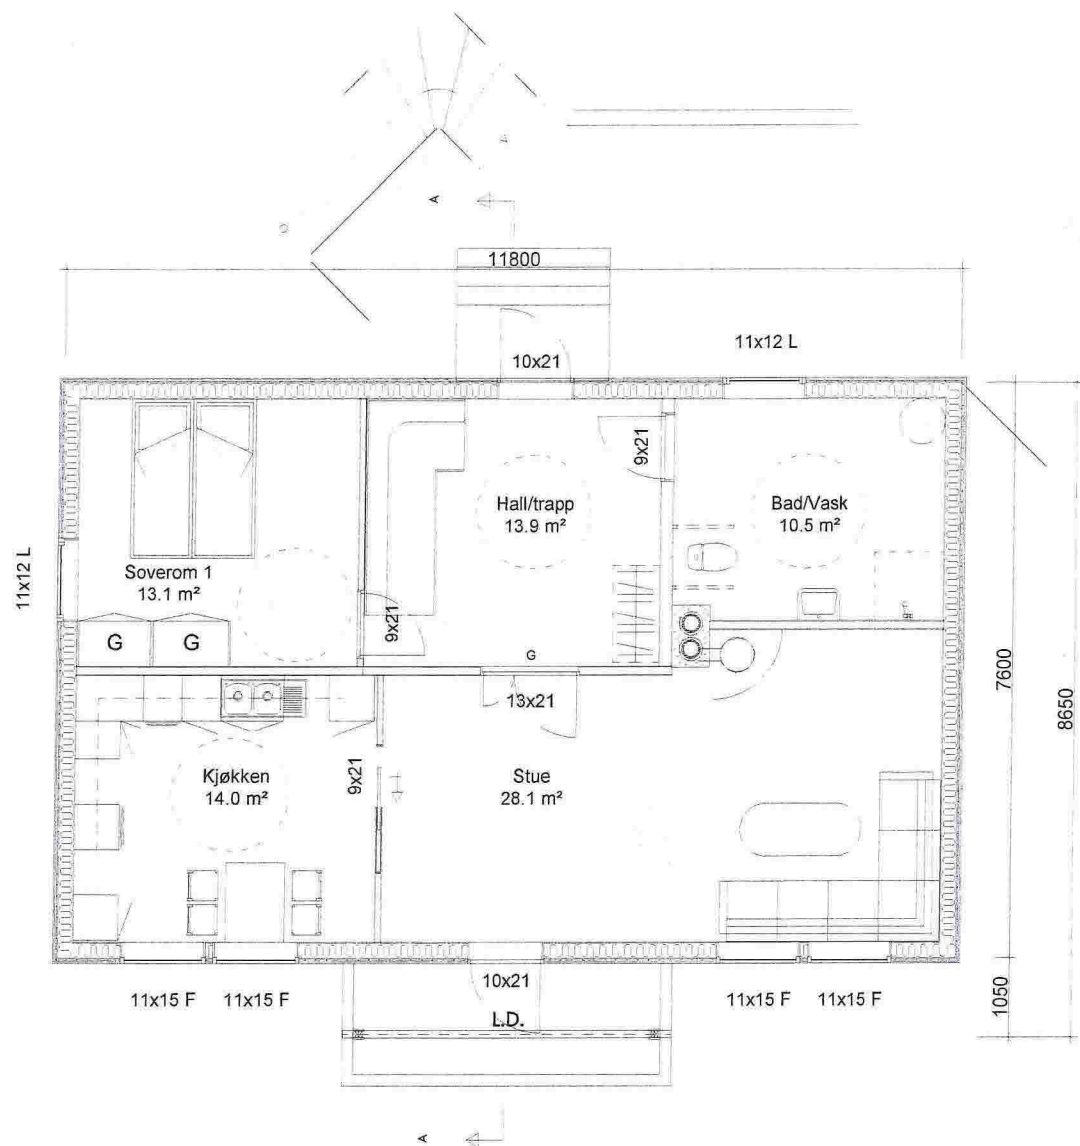

PLAN 1. ETASJE

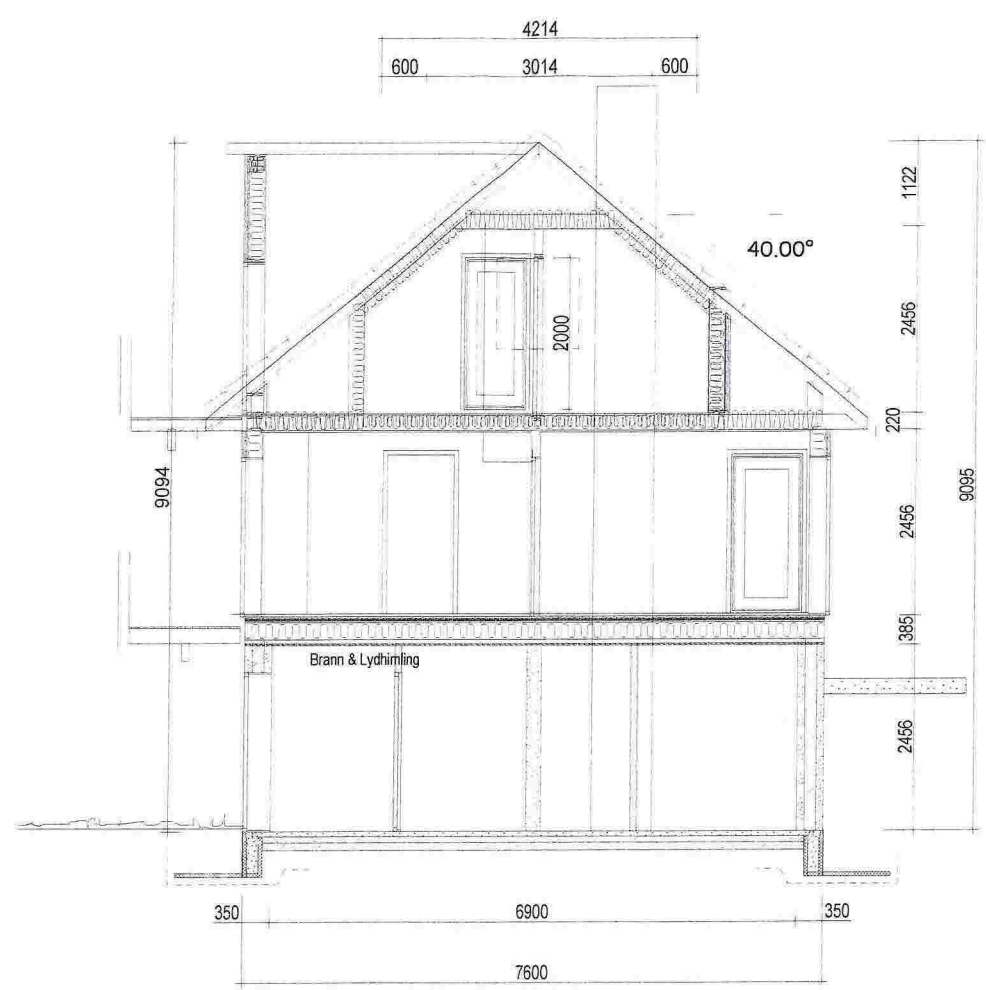

SNITT A - A

BRA 82,1 m2

SOLBAKKEN

DRAMMENS HUS & HYTTER AS

Tiltakshaver: Roy Andre Raun

Byggeplass:

Prosjekt: raun

Kommune:

Tegn.nr: 501

Tegn: TB

Gnr: 25 Bnr: 141 Fnr: Mål: 1: 100

Kontr.dato: 24.10.2014

Printet: 24.10.2014

Planer 1. etasje og snitt A-A

Kontrollert av:

© Tegningen må hverken helt eller delvis kopieres eller benyttes ved utførelse av arbeider som Drammens Hus & Hytter ikke medvirker i.