

# Søknad om ansvarsrett

etter plan- og bygningsloven

## Søknaden gjelder

### Eiendom/Byggested

Kommune	Gnr.	Bnr.	Adresse
Meland	23	527	5918 FREKHAUG

## Foretak

Organisasjonsnummer	Navn	Adresse
897270242	EUB LTD	Nedre Eikanger 21, 5913 EIKANGERVÅG

Kontaktperson	Telefon	Mobiltelefon	e-postadresse
Dag Eivind Hagesæter	94100590	94100590	dageivin@gmail.com

## Ansvarsområde

### Søker

Ansvarsområde  
 Ansvarlig søker

Ansvarsområdet er ikke dekket av den sentrale godkjenningen.  
 Vi forplikter oss til å stille med nødvendig kompetanse i tiltaket.

### Prosjekterende

Ansvarsområde	Tiltakskl.	Samsvarserklæring foreligger ved
Prosjektering byggfag	1	Ferdigatt.

Ansvarsområdet er ikke dekket av sentral godkjenning.  
 Ansvarlig prosjekterende erklærer at prosjekteringen skal være planlagt, gjennomført og kvalitetssikret i henhold til pbl.  
 Vi forplikter oss til å stille med nødvendig kompetanse i tiltaket.

### Utførelse

Ansvarsområde	Tiltakskl.
Utførende betongarbeid	1

Ansvarsområdet er ikke dekket av sentral godkjenning.  
 Ansvarlig utførende erklærer at arbeidet ikke skal starte før det foreligger kvalitetssikret produksjonsunderlag for respektiv del av utførelsen.  
 Vi forplikter oss til å stille med nødvendig kompetanse i tiltaket.

### Kontroll

Ansvarsområde	Tiltakskl.	Kontrollerklæring foreligger ved
Egenkontroll	1	Ferdigatt.

Ansvarsområdet er ikke dekket av sentral godkjenning.  
 Ansvarlig kontrollerende erklærer uavhengighet, jf. SAK10 § 14-1, og vil redegjøre for endringer som kan påvirke uavhengigheten.  
 Vi forplikter oss til å stille med nødvendig kompetanse i tiltaket.

## Tilleggsopplysninger for søknad om ansvarsrett der foretaket ikke har sentral godkjenning for ansvarsområder

### Organisasjonsplan

Foretakets plan som viser organisasjonsstruktur, med ansvars- og myndighetsfordeling vedlegges  
 Foretakets ressurser og kvalifikasjoner med hensyn til utdanning og praksis:

# Søknad om ansvarsrett

etter plan- og bygningsloven



Utdanningsnivå	0-3 års arbeidspraksis	4-7 års arbeidspraksis	>8 års arbeidspraksis
Universitet/høyskole høyere grad			
Universitet/høyskole lavere grad	1	1	
Mesterbrev/fagskole			
Fagbrev/svennebrev			
Annen relevant kompetanse/utdanning			

Beskriv særlig relevant utdanning eller særlig kvalifiserende praksis

Eiendomsfag på Høyskolen i Bergen og jobbet med byggesøknader tidligere.

## Foretakets styringssystem er revidert ved

Foretaket benytter Revidert av Dato sist revidert  
Intern revisjon Dag Eivind Hagesæter 2013-06-07

## Systemkrav

Foretakets styringssystem ivaretar plan- og bygningsloven herunder:

- Organisasjonsplan, jf. byggesaksforskriften § 1-2 første ledd bokstav e
- \* Styring av andre foretak og personer som foretaket knytter seg til
- Hvordan foretaket ivaretar de plikter og oppgaver som følger av foretakets ansvar og funksjon, jf. byggesaksforskriften kap 12
- Hvordan foretaket identifiserer, ivaretar, herunder verifiserer og dokumenterer oppfyllelse av relevante krav gitt i eller med hjemmel i plan- og bygningsloven som gjelder for foretakets godkjenningsområde jf. byggesaksforskriften § 1-2 bokstav c, og med lokal godkjenning ansvarsområde. Dette for å sikre at alle relevante krav og vilkår oppfylles i tiltaket.
- Rutiner for å sikre at foretaket har nødvendige og oppdaterte kunnskaper om krav gitt i eller med hjemmel i plan- og bygningsloven som er relevante for foretakets godkjenningsområde
- Rutiner for å identifisere, behandle og lukke avvik, herunder hindre gjentakelse av avvik, fra krav gitt i eller med hjemmel i plan- og bygningsloven
- Rutiner for hvordan foretaket ivaretar registrering, versjonshåndtering, videreformidling og oppevaring av dokumentasjon som viser at krav gitt i eller med hjemmel i plan- og bygningsloven er oppfylt
- Rutiner for å sikre jevnlig gjennomgang og oppdatering av systemet

## Referanseprosjekter

Bygningstype Dato for ferdigattest/midl. brukstil.  
111 Enebolig 2010

Dette referanseprosjektet er relevant for dette aktuelle ansvarsområde fordi: Dag Eivind Hagesæter var ansvarlig for byggfag på prosjektet som selvstendig næringsdrivende

## Prosjektets adresse

Kommune Kommunens saksnummer  
Meland 134/09

## Ansattes referanse

Referanseprosjektet er knyttet til et annet foretak hvor den ansatte hadde en sentral rolle

Navn på ansatt Rolle i referanseprosjektet Navn på annet foretak  
Dag Eivind Hagesæter SØK, PRO, UTF, KTR byggfag Selvstendig næringsdrivende

Kontaktperson i referanseprosjektet  
Tonny Andre Dale

Dato for ferdigattest/midl. brukstil.  
2010

Dette referanseprosjektet er relevant for dette aktuelle ansvarsområde fordi: Dag Eivind Hagesæter var ansvarlig for byggfag på prosjektet som selvstendig næringsdrivende

# Søknad om ansvarsrett

etter plan- og bygningsloven



## Prosjektets adresse

Kommune Kommunens saksnummer  
Meland 134/09

## Ansattes referanse

Referanseprosjektet er knyttet til et annet foretak hvor den ansatte hadde en sentral rolle

Navn på ansatt	Rolle i referanseprosjektet	Navn på annet foretak
Dag Eivind Hagesæter	SØK, PRO, UTF, KTR byggfag	Selvstendig næringsdrivende

Kontaktperson i referanseprosjektet  
Tonny Andre Dale

Bygningstype	Dato for ferdigattest/midl. brukstil.
619 Annen skolebygning *	2011

Dette referanseprosjektet er relevant for dette aktuelle ansvarsområde fordi: Dag Eivind Hagesæter var med i utførelse og byggeledelse ved betong og stålarbeid på prosjektet

## Prosjektets adresse

Gnr.	Bnr.	Adresse	Postnr	Poststed	Land
164	1451	Kong Christian Frederiks Plass 3 og 5	5006	BERGEN	Norge

## Ansattes referanse

Referanseprosjektet er knyttet til et annet foretak hvor den ansatte hadde en sentral rolle

Navn på ansatt	Rolle i referanseprosjektet	Navn på annet foretak	Kontaktperson i referanseprosjektet
Dag Eivind Hagesæter	Prosjektingeniør	Skanska Norge AS	Jørgen Sandal

Bygningstype	Dato for ferdigattest/midl. brukstil.
621 Universitet/høgskole m/auditorium, lesesal mv.	2011

Dette referanseprosjektet er relevant for dette aktuelle ansvarsområde fordi: Dag Eivind Hagesæter var med i utførelse og byggeledelse ved betong og stålarbeid på prosjektet

## Prosjektets adresse

Gnr.	Bnr.	Adresse	Postnr	Poststed	Land
164	1451	Kong Christian Frederiks Plass 3 og 5	5006	BERGEN	Norge

## Ansattes referanse

Referanseprosjektet er knyttet til et annet foretak hvor den ansatte hadde en sentral rolle

Navn på ansatt	Rolle i referanseprosjektet	Navn på annet foretak	Kontaktperson i referanseprosjektet
Dag Eivind Hagesæter	Prosjektingeniør	Skanska Norge AS	Jørgen Sandal

## Erklæring og signering

Foretaket er kjent med reglene om straff og sanksjoner i pbl kap 32 og at det kan medføre reaksjoner dersom det gis uriktige opplysninger.

Ansvarlig prosjekterende erklærer at prosjekteringen skal være planlagt, gjennomført og kvalitetssikret i henhold til pbl.

Ansvarlig utførende erklærer at arbeidet ikke skal starte før det foreligger kvalitetssikret produksjonsunderlag for respektive del av utførelsen.

Foretaket forplikter seg å stille med kompetanse som angitt i ansvarsoppgaven.

### Ansvarlig søker

Dato 12.03.2015

Signatur Dag E. Hagesæter

### Ansvarlig foretak

Dato \_\_\_\_\_

Signatur \_\_\_\_\_

# Søknad om ansvarsrett

etter plan- og bygningsloven



## Søknaden gjelder

### Eiendom/Byggested

Kommune Gnr. Bnr. Adresse  
Meland 23 527 5918 FREKHAUG

## Foretak

Organisasjonsnummer Navn Adresse  
913076982 BYGGTEAM VEST AS Hagellia 6, 5914 ISDALSTØ

Kontaktperson Telefon Mobiltelefon e-postadresse  
Tonny Andre Dale 99387799 99387799 tonny@byggteamvest.no

### Foretaket er sentralt godkjent for

funksjon	fagområde	tiltaksklasse
Utførelse	Tømrerarbeid og montering av trekonstruksjoner	1

## Ansvarsområde

### Utførelse

Ansvarsområde Tiltakskl.  
Utførende byggearbeid 1

Ansvarsområdet er dekket av sentral godkjenning.  
Ansvarlig utførende erklærer at arbeidet ikke skal starte før det foreligger kvalitetssikret produksjonsunderlag for respektive del av utførelsen.  
Vi forplikter oss til å stille med nødvendig kompetanse i tiltaket.

### Kontroll

Ansvarsområde Tiltakskl. Kontrollerklæring foreligger ved  
Egenkontroll 1 Ferdigatt.

Ansvarsområdet er dekket av sentral godkjenning.  
Ansvarlig kontrollerende erklærer uavhengighet, jf. SAK10 § 14-1, og vil redegjøre for endringer som kan påvirke uavhengigheten.  
Vi forplikter oss til å stille med nødvendig kompetanse i tiltaket.

## Erklæring og signering

Foretaket er kjent med reglene om straff og sanksjoner i pbl kap 32 og at det kan medføre reaksjoner dersom det gis uriktige opplysninger.

Ansvarlig utførende erklærer at arbeidet ikke skal starte før det foreligger kvalitetssikret produksjonsunderlag for respektive del av utførelsen.

Foretaket forplikter seg å stille med kompetanse som angitt i ansvarsoppgaven.

### Ansvarlig søker

Dato 12.03.2015

Signatur Dag E. Hagaseth

### Ansvarlig foretak

Dato 27.02.2015

Signatur Tonny Andre Dale

Vedlegg nr.

G-

Side

1 av 1



## Søknad om ansvarsrett

etter plan- og bygningsloven

Søknaden gjelder							
Eiendom/ byggested	Gnr.	Bnr.	Festnr.	Seksjonsnr.	Bygningsnr.	Bolignr.	Kommune
		23	S27				
	Adresse * MJÅTVEITVEGEN				Postnr.	Poststed	
					* 5918	* FREKHAUG	

Foretak			
Foretak			Organisasjonsnr.
Stusdal VVS AS			912319164
Adresse		Postnr.	Poststed
Apalen 17		5915	HJELMÅS
Kontaktperson		Telefon	Mobiltelefon
Einar Stusdal		99167795	99167795
E-post			
einar@stusdalvvs.no			

Ansvarsområde							
Funksjon (SØK, PRO, UTF, kontroll)	Beskrivelse av ansvarsområdet	Tiltaks- klasse	Våre samsvarserklæringer/kontrollerkjøringer vil foreligge ved: (seft X)				
			Søknad om ramme- tillatelse	Søknad om igangsettings- tillatelse/ ett-trinns søknad	Søknad om midlertidig brukstillatelse	Søknad om ferdigattest	
PRO	Utvendig vann og avløpsledninger	1		X			
UTF	Utvendig vann og avløpsledninger	1				X	
PRO	Rørinstallasjoner saniteranlegg	1		X			
UTF	Rørinstallasjoner saniteranlegg	1				X	

Godkjenning av foretak	
Foreligger sentral godkjenning innenfor ansvarsområdene?	<input checked="" type="checkbox"/> Ja <input type="checkbox"/> Nei
Dekkes ansvarsområdet av sentral godkjenning	<input checked="" type="checkbox"/> Helt <input type="checkbox"/> Delvis <input type="checkbox"/> Nei
Hvis delvis, beskriv det som ikke dekkes (Er det behov for ytterligere plass, beskriv i eget vedlegg):	
Hvis nei eller delvis, legg ved "Vedlegg til søknad om ansvarsrett der foretaket ikke har sentral godkjenning".	

Erklæringer og underskrifter	
Foretaket er kjent med reglene om straff og sanksjoner i pbl kap 32 og at det kan medføre reaksjoner dersom det gis uriktige opplysninger.	
<input checked="" type="checkbox"/>	Vi forplikter oss å stille med nødvendig kompetanse i tiltaket
<input checked="" type="checkbox"/>	Ansvarlig prosjekterende erklærer at prosjekteringen skal være planlagt, gjennomført og kvalitetssikret i henhold til pbl
<input checked="" type="checkbox"/>	Ansvarlig utførende erklærer at arbeidet ikke skal starte før det foreligger kvalitetssikret produksjonsunderlag for respektive del av utførelsen
<input type="checkbox"/>	Ansvarlig kontrollerende erklærer uavhengighet, jf. SÅK10 § 14-1, og vil redegjøre for endringer som kan påvirke uavhengigheten

Ansvarlig foretak		Ansvarlig søker for tiltaket	
Foretak		Foretak	
Stusdal VVS AS		* EUB ltd	
Dato	Underskrift	Dato	Underskrift
09.03.2015	<i>Einar Stusdal</i>	12.02.2015	* <i>Dag E Hagesæter</i>
Gjentes med blokkbokstaver		Gjentes med blokkbokstaver	
EINAR STUSDAL		Dag Eivind Hagesæter	

Kommunens saksnr.

Prosjektnr.



## Samsvarserklæring

Pbl § 24-1, SAK10 kapittel 12

Erklæringen gjelder							
Eiendom/ byggested	Gnr.	Bnr.	Festernr.	Seksjonsnr.	Bygningenr.	Bolignr.	Kommune
	23	527					MELAND
	Adresse				Postnr.	Poststed	
	* MJÅTVEITVEGEN				* 5918	* FREKHAUG	

Foretak	
Foretakets navn	Organisasjonsnr.
Stusdal VVS AS	912319164

Ansvarsrett gitt dato	09.03.2015	Arbeidet innen ansvars- området er avsluttet	<input checked="" type="checkbox"/> Ja	<input type="checkbox"/> Nei
--------------------------	------------	---	--	------------------------------

Ansvarsområde	
Hentet fra søknad om ansvarsrett	Funksjon (PRO, UTF) PRO
	Beskrivelse av ansvarsområde Utvendig vann og avløpsledninger. Rørinstallasjoner saniteranlegg

Ansvarlig for prosjektering:			
Det er ikke avdekket gjenstående arbeider innenfor ansvarsområdet som er til hinder for å gi:			
<input type="checkbox"/> Rammetillatelse	<input checked="" type="checkbox"/> Igangsettingstillatelse/ ett-trinns tillatelse	<input type="checkbox"/> Midlertidig brukstillatelse	<input type="checkbox"/> Ferdiggattest

Ansvarlig for utførelse:	
<input type="checkbox"/> Midlertidig brukstillatelse – Gjenstående arbeider for denne delen av tiltaket frem mot ferdiggattest	
Angi gjenstående arbeider av mindre vesentlig betydning, innenfor den delen av tiltaket det søkes midlertidig brukstillatelse for	
Angi resterende deler av tiltaket hvor det her ikke søkes om midlertidig brukstillatelse	
<input type="checkbox"/> Ferdiggattest – Det er ikke avdekket feil eller mangler som hindrer ferdiggattest	

Bekreftelser	
Det bekreftes at kvalitetssikring er utført og dokumentert i henhold til søknad om ansvarsrett og foretakets system.	
<input checked="" type="checkbox"/>	Prosjektering verifisert i samsvar med ytelser i TEK10 alternativt TEK
<input checked="" type="checkbox"/>	Prosjektering verifisert i samsvar med dokumentasjon av løsninger i TEK10 alternativt TEK
<input type="checkbox"/>	Utførelse verifisert i samsvar med produksjonsunderlag.

Erklæring og underskrift		
Foretaket er kjent med reglene om straff og sanksjoner i plan- og bygningsloven kap 32, og at det kan medføre reaksjoner dersom det er gitt uriktige opplysninger.		
Dato	Foretakets underskrift	Gjøntas med blokkbokstaver
09.03.2015	<i>Eivind Stusdal</i>	STUSDAL VVS AS WEINAR STUSDAL

**SØKNAD OM OM TILKOPLING OG UTFØRING AV SANITÆRANLEGG**

Eg / vi søker med dette om løyve til tilkopling og utføring av sanitæranlegg i medhald av gjeldande avgiftsføresøgner og reglement for sanitæranlegg.

Til Teknisk etat i **MELAND KOMMUNE**

Byggeplass/eigedom, adresse: **X MJÅTVEIT VEGEN** Matr. nr. Gnr. **23** Bnr. **507** Parcell nr.

Eigar/festar av eigedom og sanitæranlegg: **X HARALD NORHEIM** Adresse: **MJØKEBAKKANES, 5918 FREKHAUG**

Ansvarshavande rørleggjar: **STUSDAL VVS AS** **APALEN 17 5915 HJELMÅS**

Type bygg (sest x)  
 Boligbygg  Forretnings-/kontorbygg  Industribygg  
 Skole/forsamlingshus  Annan bygning

Type arbeid (sest x)  
 Nyanlegg  Omlegging  Anna arbeid

Vanninstallasjonar  Utvendig installasjon -avløp  
 Vanninstallasjonar innvendig  Innvendig installasjon -avløp

Installasjonsarbeida vil bli utført i medhald av gjeldande lover, føresøgner og reglement, eventuelt med dei endringar som måtte bli gitt ved installasjon.

Som eigar av anlegg/eigedom vil eg rette meg etter dei til ein kvar tid gjeldande sanitær- og avgiftsføresøgner.

Stad: **Frekhaug** Dato: **9/3-15**  
 Underskrift av eigar: **Harald Norheim**

Stad: **HJELMÅS** Dato: **9/3-15**  
 Underskrift av ansvarshavande rørleggjar: **Ein Skjold**

**FOR KOMMUNEN SI HANDSAMING AV SØKNADEN - IKKJE SKRIV HER!**

Vedtak  
 Søknaden er godkjend på følgjande vilkår:  Søknaden er ikkje godkjend fordi:

Stad: \_\_\_\_\_ Dato: \_\_\_\_\_  
 Underskrift: \_\_\_\_\_

Anlegget er godkjend  
 Stad: \_\_\_\_\_ Dato: \_\_\_\_\_  
 Underskrift: \_\_\_\_\_

<b>Vatnforsyning</b>			
Støkkledning - Til kum $\varnothing 50$ mm / Fra kum $\varnothing 32$ mm		Dim. i mm	Materiale PE 80
			Trykkklasse PN 10
Reduksjonsventil	<input type="checkbox"/> Ja <input type="checkbox"/> Nei	Trykkforsterking	<input type="checkbox"/> Ja <input type="checkbox"/> Nei
Sjaffileringslegg	<input type="checkbox"/> Ja <input type="checkbox"/> Nei	Vatnmåler	<input type="checkbox"/> Ja <input type="checkbox"/> Nei
Anna utstyr	<input type="checkbox"/> Ja <input type="checkbox"/> Nei		
<b>Avløp</b>			
		<input type="checkbox"/> Fellessystem	<input type="checkbox"/> Dobbelssystem
Fellesledning		Dim. i mm	Materiale
Ledning for spillvatn		Dim. i mm $\varnothing 110$	Materiale PP
Ledning for overvatn		Dim. i mm	Materiale
Slamavviklar		<input type="checkbox"/> Ja <input type="checkbox"/> Nei	Værvolum i m <sup>3</sup>
Andre rensetilfak/utstyr		<input type="checkbox"/> Ja <input type="checkbox"/> Nei	Kva slag
<b>Areal m.m.</b>			
Areal på bygget/tilbygget	Brukt golvflate i m <sup>2</sup> K 160	Leigjareal (boligbygg) i m <sup>2</sup>	Angjeldedig utbyggingsareal i m <sup>2</sup>
Opparbeidd hageareal	Areal i m <sup>2</sup> K	Symjebaseng	Volum i m <sup>3</sup>
Vaasklosett	<input checked="" type="checkbox"/> Ja <input type="checkbox"/> Nei		
<b>Teikningar vedlagt</b>			
<input checked="" type="checkbox"/> Situasjonsplan		<input checked="" type="checkbox"/> Kjellarplan	
<input checked="" type="checkbox"/> Installasjonsleikning		<input checked="" type="checkbox"/> Etasjeplan	
<input checked="" type="checkbox"/> Andre leikningar		Oppgi kva slag	
<b>Tinglyste erklæringer vedlagt</b>			
<input type="checkbox"/> Jevne til å leggje og vedlikehalde ledningar, kummar m.v. på andre sin eigedom			
<input type="checkbox"/> Solidarisk ansvar for eigarar av felles ledningar			
<input type="checkbox"/> Rett og plikt til nødvendig service av pumpearlegg, maskinelt utstyr m.m.			
<input type="checkbox"/> Rett for kommunen til å krevje provisorisk anlegg sett ut av funksjonen ved tilknytting til offentlig ledningsnett			
<input type="checkbox"/> Andre forhold		Kva slag	
<b>Søknad om døispensasjon (oppgi grunn)</b>			
Andre opplysningar (bruk om nødvendig baksida av blanketten)			



Stusdal VVS a/s

Forbedling av VA

Adresse: Apalen 17 5915 Hjeltnes  
Telefon: 99167795  
E-post: [einar@stusdalvvs.no](mailto:einar@stusdalvvs.no)  
Orgnr: 912 319 164

## Andre opplysninger vedrørende Gnr 23 Bnr 527


Avløp vert ført frå tilkoblingspunkt som er Ø160 og vidare med Ø110, opp til Ø315 x 110 kråkefot med støpejernstopp og lokk som fordeler seg ut til gnr 23, bnr 527 og gnr 23 bnr 546. Sikkledning forblir Ø110.

Vann vert ført vidare frå tilkoblingspunkt som er Ø50 og vidare med same dimensjon opp til støpekum Ø800. Hovedstoppekraner for gnr 23, bnr 527 og gnr 23 bnr 546 monteres i kum. Frå kum vert det lagt stikkledningar til gnr 23, bnr 527 og gnr 23 bnr 546 i Ø32.


Tilkoblingspunkt: Sjå VA teikningar frå JM Norge

**Stusdal VVS AS**  
**V/Einar Stusdal**


09.03.2015




Underskrift

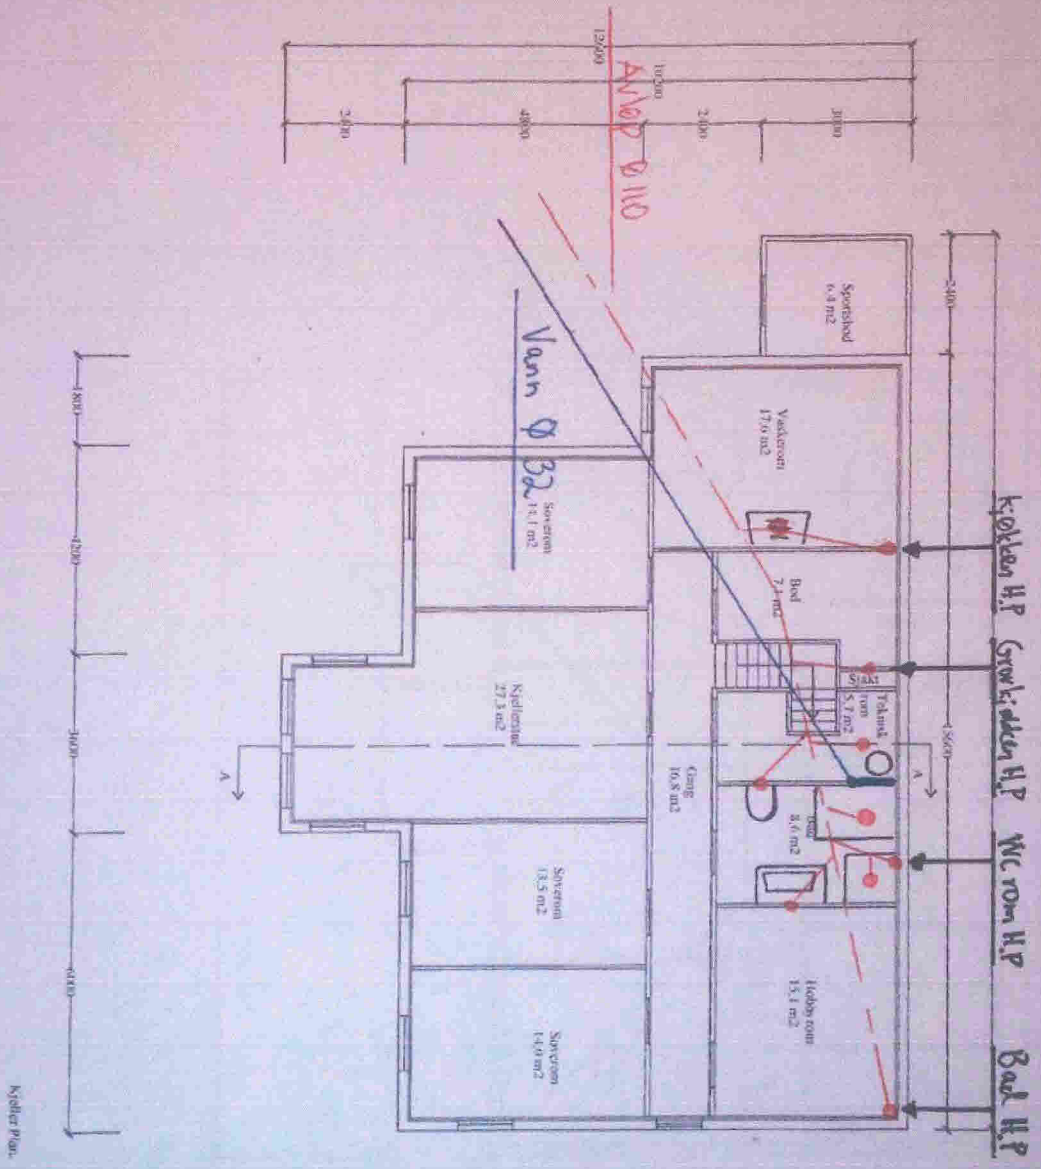

REV.	DATO	REVISJONEN GJELDER			SIGN.
	17.02.2015	Konstr. /Tegnet DEH	Gnr/leirr	Målestokk 1:100	Tiltsikshaver Harald Norheim
		Ny enebolig m/garasje		Erstattning for	Erstattet av
				Byggteam Vest AS	
				Formål A3	

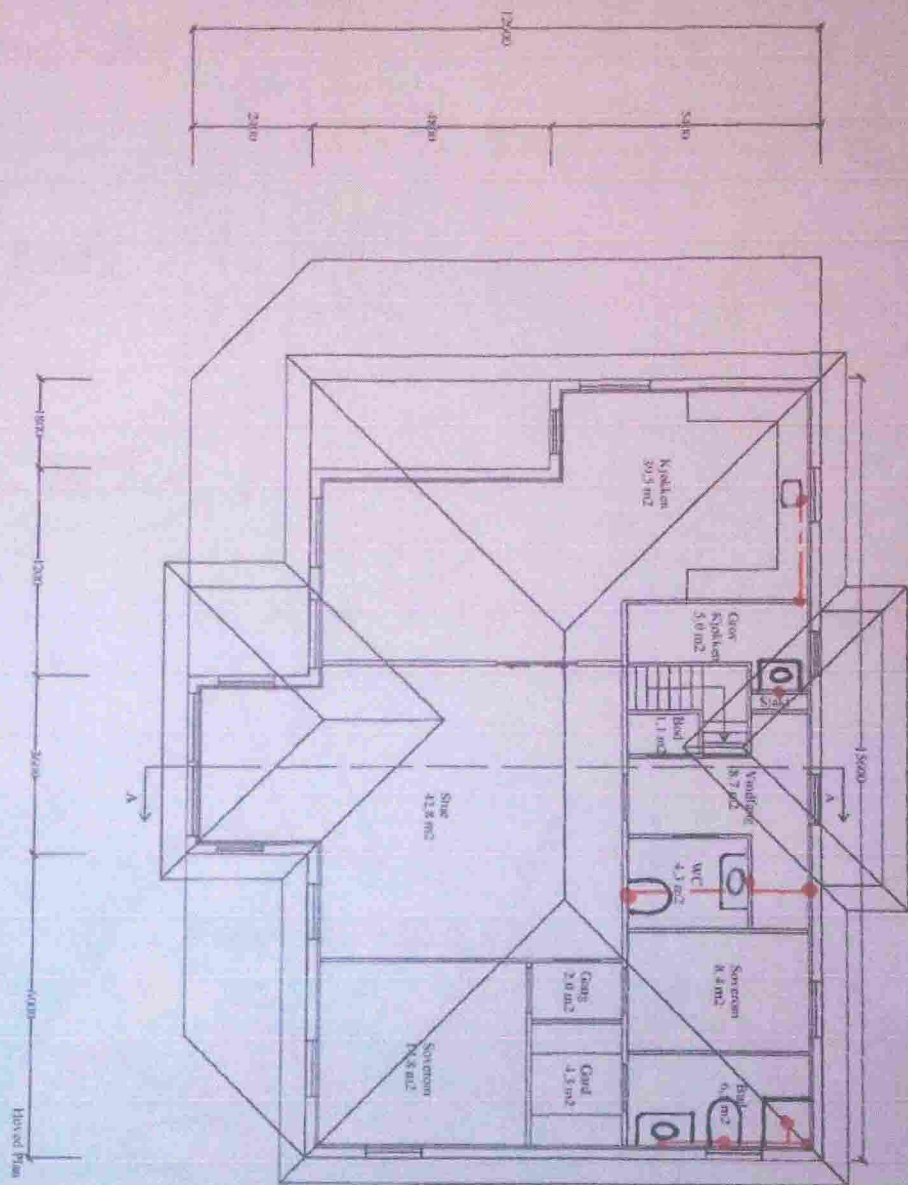

REV.	DATO	REVISJONEN GÆLDER			SIGN.
Dato: 17.02.2013		Konstr. / Tegnet: DEH	Gnr./ann:	Målestokk: 1:100	Tiltakshaver: Harald Norheim
Tittel: Ny enebolig m/garasje				Erstattning for:	Erstattet av:
				Byggteam Vest AS	
Nødvendig:		Beregning:		Førnavn: A3	

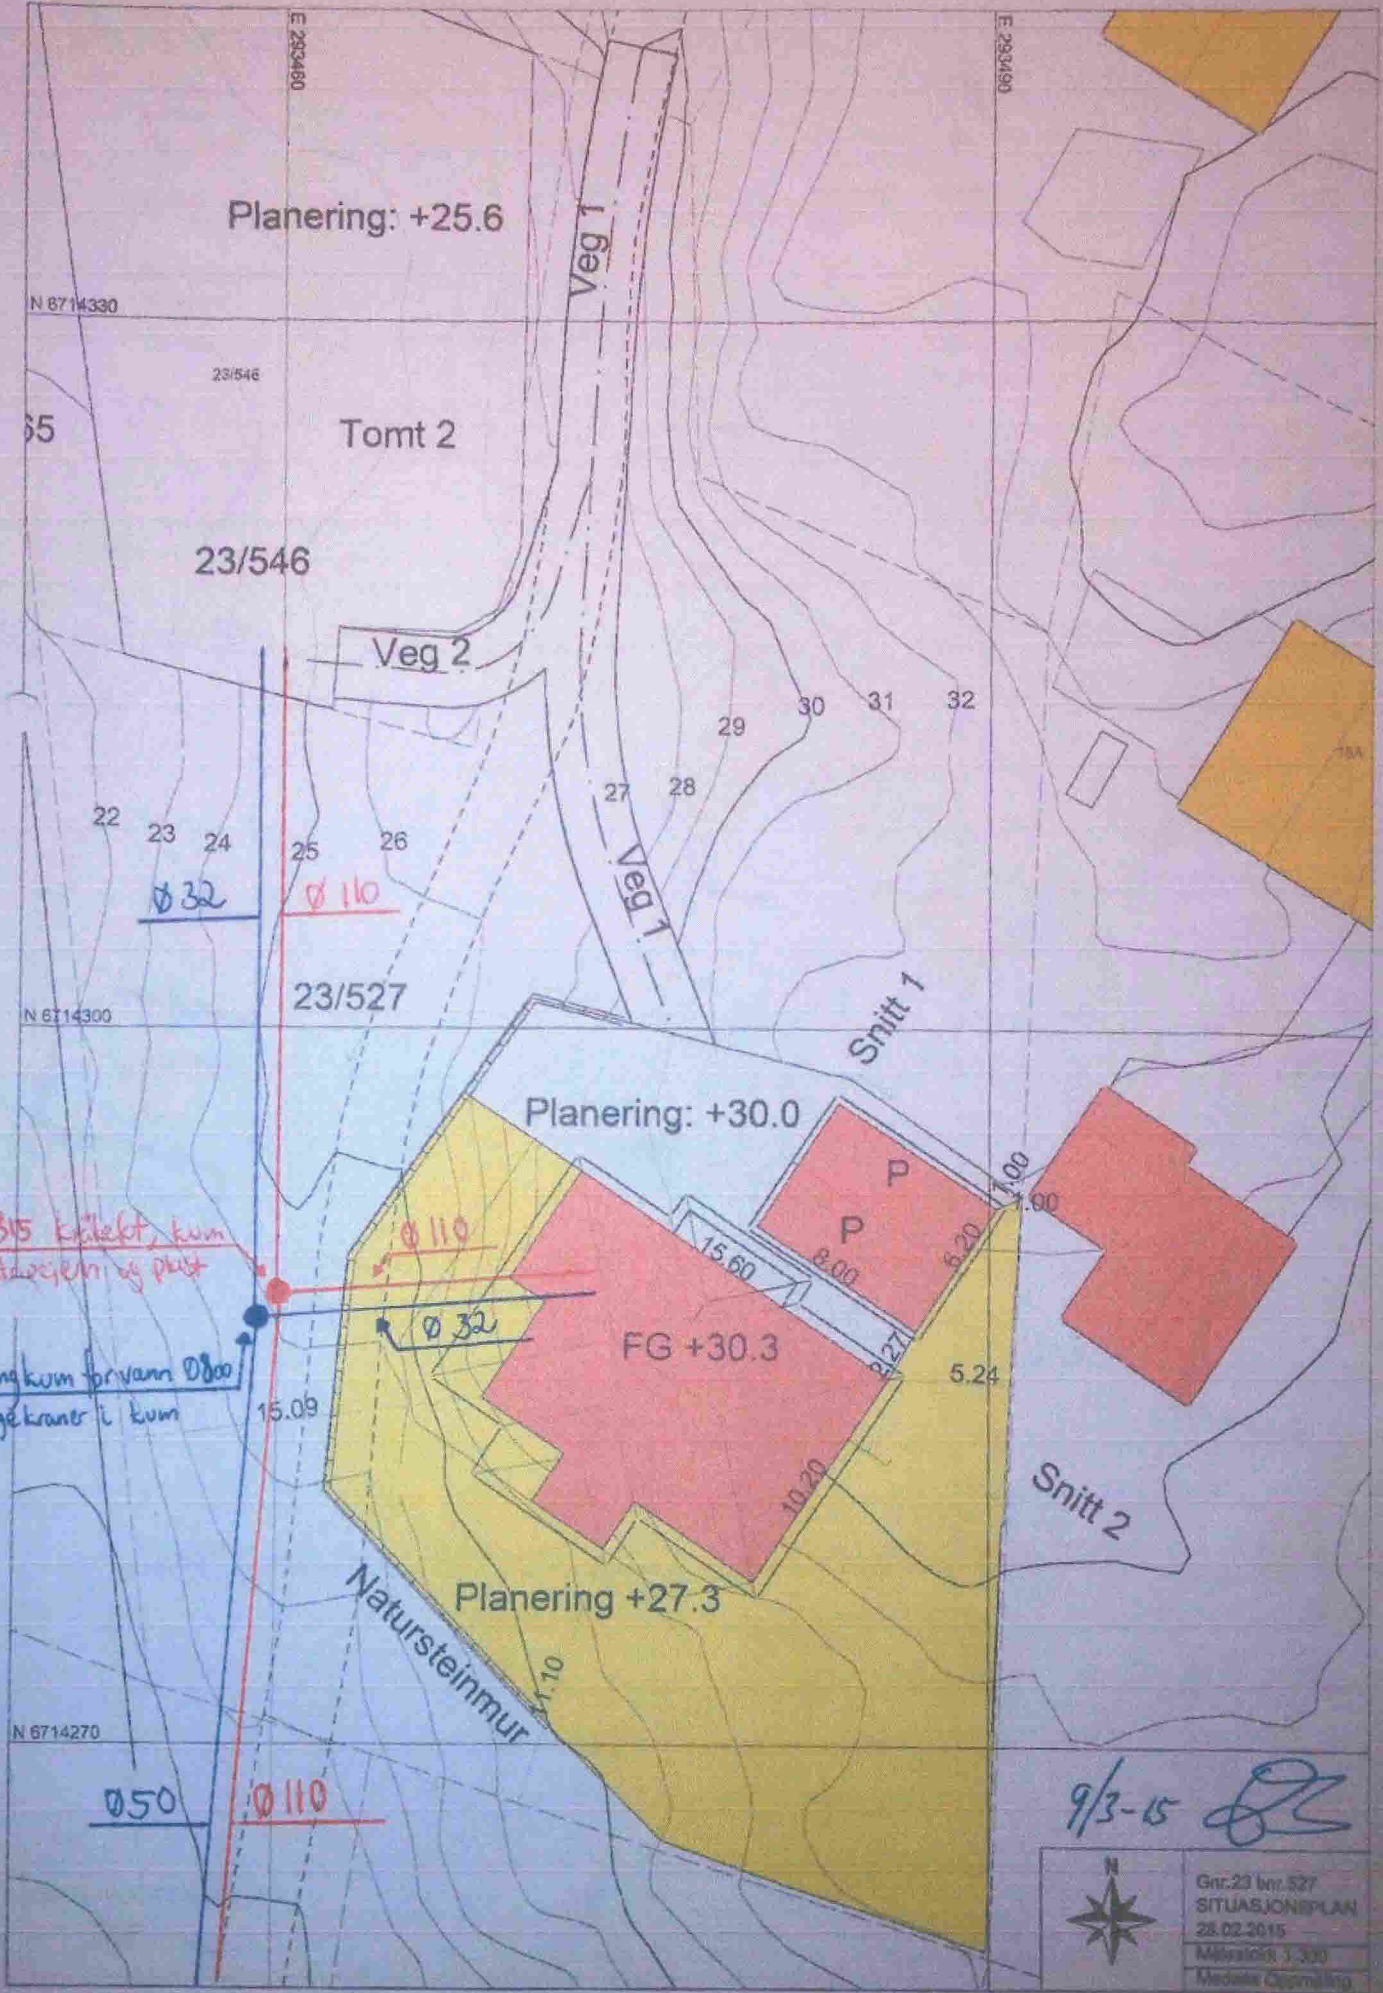

Ø < 315 kolekt, kum  
 , stasjon og plott

betong kum for vann Ø 800  
 stengekranter i kum

9/3-15 *[Signature]*

	Gnr. 23 bnr. 527
	SITUASJONSPLAN
	28.02.2015
	Målestokk 1:300
Medarbeider Oppmåling	

# SITUASJONSKART

Gnr/Bnr: 23/ 527, 546  
Adresse: Mjåtveitvegen 17  
Eigar/søkar: Harald Norheim

Kvalitet: Fkb-b

Målestokk: 1:1000  
Dato: 25.02.2015



MELAND  
KOMMUNE




Gjeldande plan: Kommuneplan  
Planformål: Bustad  
Vår referanse: Amg

— Gjerde  
- - - Usikker eigedomsgrense  
- · - Målt eigedomsgrense

■ Bolighus  
■ Andre bygg

Sign: .....

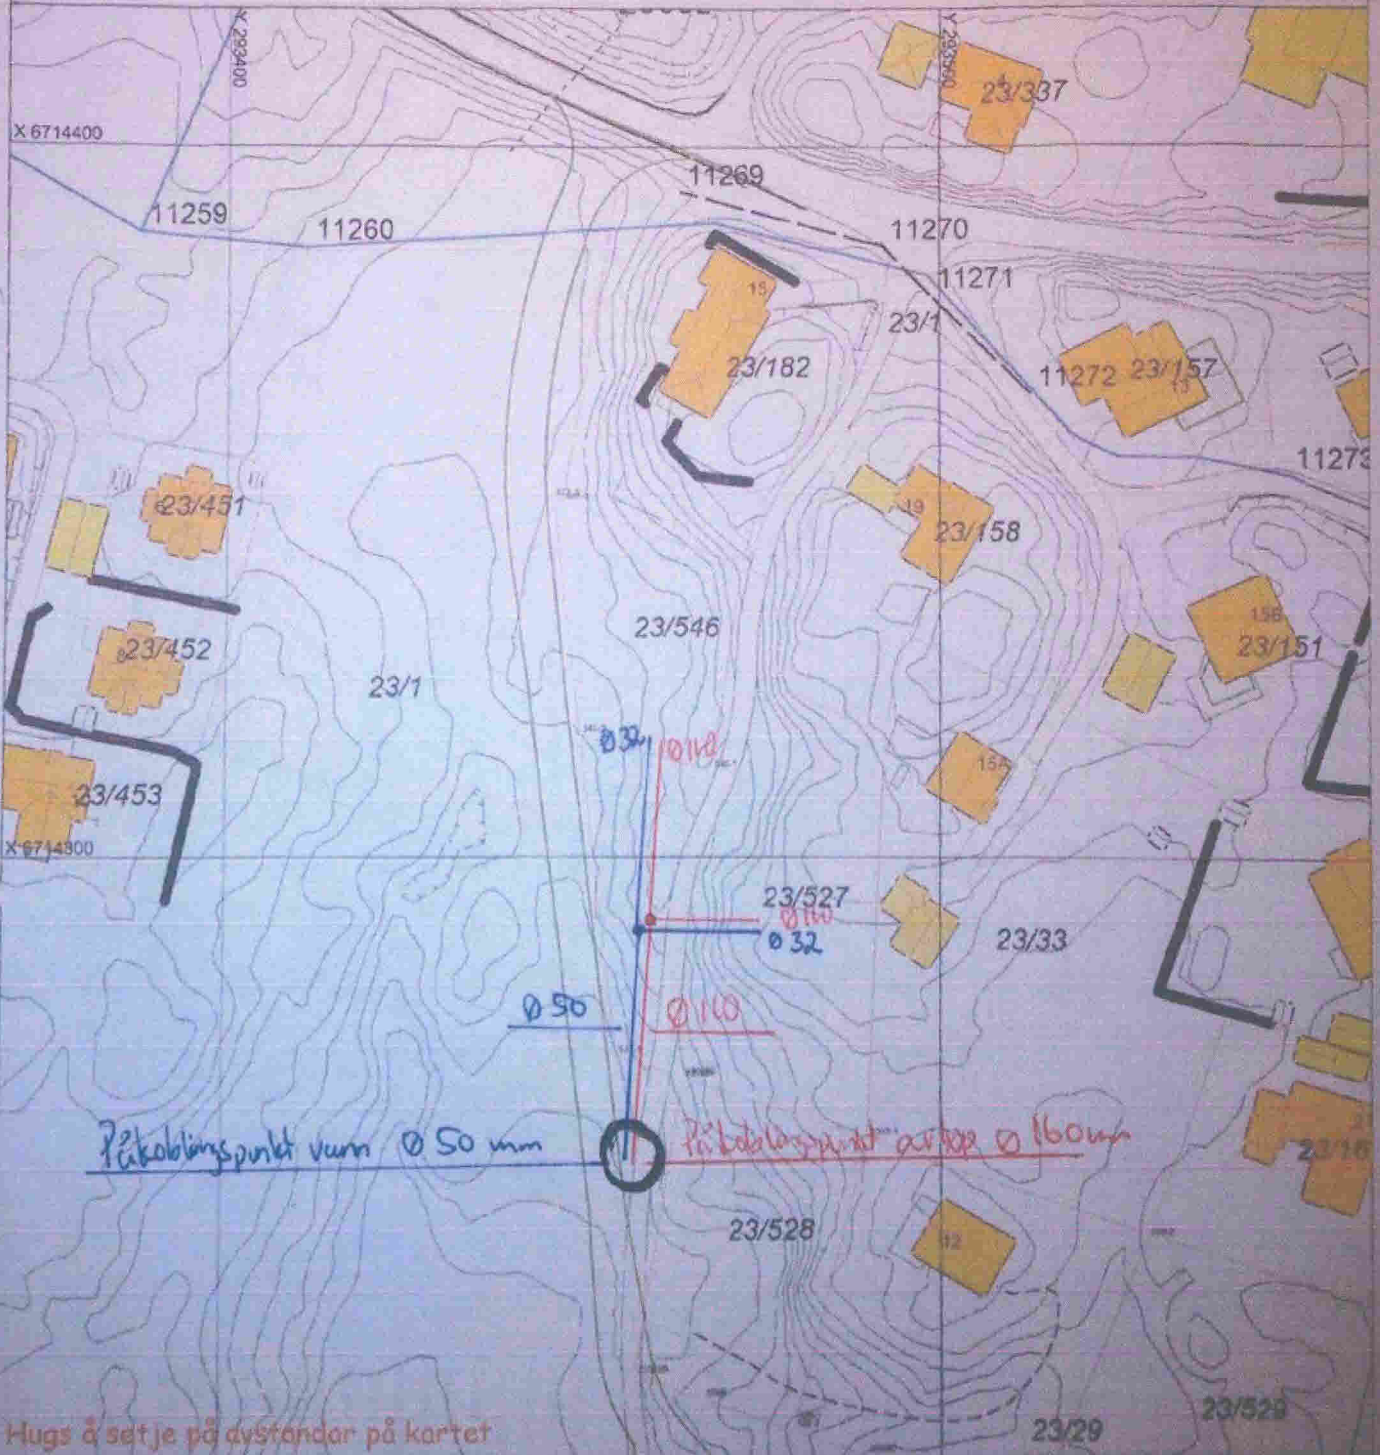

Hugs å setje på avstandar på kartet

## SITUASJONSPLAN

■ Tiltak

Underskrift Saksjefinnen

Dato



# Søknad om ansvarsrett

etter plan- og bygningsloven



## Søknaden gjelder

### Eiendom/Byggested

Kommune Gnr. Bnr. Adresse  
Meland 23 527 5918 FREKHAUG

## Foretak

Organisasjonsnummer Navn Adresse  
985312141 KJARTAN AARHUS Fosse 195, 5918 FREKHAUG

Kontaktperson  
Kjartan Aarhus

### Foretaket er sentralt godkjent for

funksjon	fagområde	tiltaksklasse
Utførelse	Grunnarbeid og landskapsutforming	1

## Ansvarsområde

### Utførelse

Ansvarsområde Tiltakskl.  
Utførende grunnarbeid 1

Ansvarsområdet er dekket av sentral godkjenning.  
Ansvarlig utførende erklærer at arbeidet ikke skal starte før det foreligger kvalitetssikret produksjonsunderlag for respektiv del av utførelsen.  
Vi forplikter oss til å stille med nødvendig kompetanse i tiltaket.

### Kontroll

Ansvarsområde Tiltakskl. Kontrollerklæring foreligger ved  
Egenkontroll 1 Ferdigatt.

Ansvarsområdet er dekket av sentral godkjenning.  
Ansvarlig kontrollerende erklærer uavhengighet, jf. SAK10 § 14-1, og vil redegjøre for endringer som kan påvirke uavhengigheten.  
Vi forplikter oss til å stille med nødvendig kompetanse i tiltaket.

## Erklæring og signering

Foretaket er kjent med reglene om straff og sanksjoner i pbl kap 32 og at det kan medføre reaksjoner dersom det gis uriktige opplysninger.

Ansvarlig utførende erklærer at arbeidet ikke skal starte før det foreligger kvalitetssikret produksjonsunderlag for respektive del av utførelsen.

Foretaket forplikter seg å stille med kompetanse som angitt i ansvarsoppgaven.

### Ansvarlig søker

Dato 12.03.2015

Signatur Dag E. Hageløen

### Ansvarlig foretak

Dato 1.03.2015

Signatur Kjartan Aarhus

## Søknad om ansvarsrett

etter plan- og bygningslova

Søknaden gjeld							
Eigedom/ byggjestad	Gnr.	Bnr.	Festenr.	Seksjonsnr.	Bygningsnr.	Bustadnr.	Kommune
	23	527					Meland
	Adresse				Postnr.	Poststad	
					5918	Frekhaug	

Føretak			
Føretak Medaas Oppmåling			Organisasjonsnr. 986448551
Adresse Litlevika 47		Postnr. 5914	Poststad Isdalstø
Kontaktperson Kjartan Medaas		Telefon	Mobiltelefon 48287186
E-post kjameda@online.no			

Ansvarsområde		Tiltaks- klasse	Våre samsvarserklæringer/kontrollerklæringer vil ligge føre ved: (set X)			
Funksjon (SØK, PRO, UTF, kontroll)	Beskriving av ansvarsområdet		Søknad om ramme- løyve	Søknad om igangsetjings- løyve/ eittstegs-søknad	Søknad om mellombels bruksløyve	Søknad om ferdigattest
-		-				
UTF	Plassering av bygg	1				✓
-		-				
-		-				
-		-				
-		-				
-		-				
-		-				
-		-				
-		-				

Godkjenning av føretak	
Ligg det føre sentral godkjenning innanfor ansvarsområda?	<input type="checkbox"/> Ja <input checked="" type="checkbox"/> Nei
Er ansvarsområdet dekt av sentral godkjenning	<input type="checkbox"/> Helt <input type="checkbox"/> Delvis <input checked="" type="checkbox"/> Nei
Dersom delvis, beskriv det som ikkje er dekt (Er det behov for meir plass, beskriv i eige vedlegg):	
	Vedlegg nr. G-
Dersom nei eller delvis, legg ved "Vedlegg til søknad om ansvarsrett der føretaket ikkje har sentral godkjenning".	
	Vedlegg nr. G-

Erklæringer og underskrifter	
Føretaket er kjent med reglane om straff og sanksjonar i pbl kap. 32 og at det kan medføre reaksjonar dersom det er gitt urette opplysningar.	
<input checked="" type="checkbox"/> Vi forpliktar oss til å stille med nødvendig kompetanse i tiltaket <input type="checkbox"/> Ansvarleg prosjekterande erklærer at prosjekteringa skal vere planlagt, gjennomført og kvalitetssikra i medhald av pbl <input checked="" type="checkbox"/> Ansvarleg utførande erklærer at arbeidet ikkje skal starte før det ligg føre kvalitetssikra produksjonsunderlag for respektive del av utføringa <input type="checkbox"/> Ansvarleg kontrollerande erklærer seg uavhengig, jf. SAK10 § 14-1, og vil gjere greie for endringar som kan påverke dette	
<b>Ansvarleg føretak</b>	<b>Ansvarleg søker for tiltaket</b>
Føretak Medaas Oppmåling	Føretak EUB ltd
Dato 28.02.2015	Dato 12.03.2015
Underskrift Kjartan Medaas	Underskrift Dag E. Hagesæter
Gjenta med blokkbokstavar KJARTAN MEDAAS	Gjenta med blokkbokstavar Dag Eivind Hagesæter



## Vedlegg til søknad om ansvarsrett der føretaket ikkje har sentral godkjenning

etter plan- og bygningslova

Denne blanketten skal alltid leggjast ved søknad om ansvarsrett når føretaket ikkje har sentral godkjenning for heile eller delar av oppgåver det blir søkt om ansvarsrett for (ansvarsområde).

Føretak		
Namnpå føretaket Medaas Oppmåling	Organisasjonsnr. 986448551	
E-post for føretaket kjameda@online.no	Telefon 48287186	Telefaks
Heimeside		

Tiltaket gjeld							
Eieendom/ byggjestad	Gnr. 23	Bnr. 527	Festenr.	Seksjonsnr.	Bygningsnr.	Bustadnr.	Kommune Meland
	Adresse				Postnr. 5918	Poststad Frekhaug	

### Organisasjonsplan

Føretaket må dokumentere ein plan som viser føretaket sin organisasjonsstruktur, under dette overordna ansvars- og myndighetsfordeling, ressursar og kvalifikasjonar med omsyn til utdanning og praksis i føretaket.

- Føretaket har plan som syner organisasjonsstruktur, under dette ansvars- og myndighetsfordeling.
- Føretaket har følgjande ressursar og kvalifikasjonar med omsyn til utdanning og praksis, jf. tabellen under.

Utdanningsnivå	Talet på personar innan dei enkelte kategoriane		
	0-3 års arbeidspraksis	4-7 års arbeidspraksis	≥ 8 års arbeidspraksis
Universitet/høgskule høgare grad			
Universitet/høgskule lågare grad			1
Meisterbrev/fagskule			
Fagbrev/sveinebrev			
Annan relevant kompetanse			

Ved auka relevant utdanning, eller særskilte kvalifiserande praksis, kan krava til praksislengd reduserast. Tilsvarande kan krava til utdanning reduserast ved særskilte kvalifiserande praksis eller ved lengre praksis enn det som er kravd elles.

Beskriv særleg relevant utdanning eller særleg kvalifiserande praksis

<b>Styringssystem</b>			
Føretaket nyttar styringssystem som er utvikla av		Namn på leverandør	Namn på system
<input checked="" type="checkbox"/> Føretaket sjølv		<input type="checkbox"/> Ekstern leverandør	
Er styringssystemet tilpassa organisasjonen?			
<input checked="" type="checkbox"/> Ja <input type="checkbox"/> Nei			
Revisjon av føretaket sitt styringssystem ved			
<input checked="" type="checkbox"/> Intern revisjon		<input type="checkbox"/> Ekstern revisjon	
Dato sist revidert	Revidert av	Dato sist revidert	Namn på revisjonsfirma
30.01.2015	Kjartan Medaas		
Revisjonserklæring			Vedlegg nr. G—
<b>Systemkrav</b>			
Føretaket sitt styringssystem tek vare på plan- og bygningslova sine krav, under dette			
<input type="checkbox"/> Organisasjonsplan, jf. byggesaksforskrifta §1-2 første ledd, bokstav e			
<input type="checkbox"/> Styring av andre føretak og personar som føretaket knytter til seg			
<input checked="" type="checkbox"/> Korleis føretaket tek vare på dei pliktene og oppgåvene som følger av føretaket sitt ansvar og funksjon, jf. byggesaksforskrifta kap. 12			
<input checked="" type="checkbox"/> Korleis føretaket identifiserer, tek vare på, under dette verifiserer og dokumenterer oppfylting av relevante krav gitt i eller med heimel i plan- og bygningslova som gjeld for føretaket sitt godkjenningsområde jf. byggesaksforskrifta § 1-2 bokstav c, og med lokal godkjenning ansvarsområde, for å sikre at alle relevante krav og vilkår blir oppfylte i tiltaket			
<input checked="" type="checkbox"/> Rutinar for å sikre at føretaket har nødvendige og oppdaterte kunnskapar om krav gitt i eller med heimel i plan- og bygningslova som er relevante for føretaket sitt godkjenningsområde			
<input checked="" type="checkbox"/> Rutinar for å identifisere, behandle og lukke avvik, under dette hindre gjentakning av avvik, frå krav gitt i eller med heimel i plan- og bygningslova			
<input checked="" type="checkbox"/> Rutinar for korleis føretaket tek vare på registrering, versjonshandtering, vidareformidling og oppbevaring av dokumentasjon som viser at krav gitt i eller med heimel i plan- og bygningslova, er oppfylte			
<input checked="" type="checkbox"/> Rutinar for å sikre jamleg gjennomgang og oppdatering av systemet			

<b>Tidlegare godkjende ansvarsrettar utan sentral godkjenning</b>			
Har det tidlegare vore sendt inn dokumentasjon om føretaket til kommunen ?			Kommunen sitt saksnr.
<input checked="" type="checkbox"/> Ja <input type="checkbox"/> Nei			
Dersom ja, oppgi kommunen sitt saksnr.			

<b>Sentralt godkjent føretak</b>	
Ligg det føre sentral godkjenning innanfor anna ansvarsområde? <input type="checkbox"/> Ja <input checked="" type="checkbox"/> Nei	

Vedlegg			
	Tekst	Gruppe	Vedl.nr. frå-til
	Referanseprosjekt	G	—
	Revisjonserklæring	G	—
			—
			—
			—
			—
			—
			—
			—
			—

<b>Erklæring og underskrift</b>			
Føretaket er kjent med reglane om straff og sanksjonar i pbl kap 32 og at det kan medføre reaksjonar dersom det er gitt urette opplysningar.			
Namn på føretaket		Underskrift	
Medaas Oppmåling		<i>Kjartan Medaas</i>	
Stad	Dato	Gjenta med blokkbokstavar	
Isdalstø	28.02.2015	KJARTAN MEDAAS	

**Referanseprosjekter**

- Vedlegg til søknad om ansvarsrett der foretaket ikke har sentral godkjenning  
 Vedlegg til søknad om sentral godkjenning

Vedlegg

G -

<b>Referanseprosjekt</b> <input checked="" type="checkbox"/>				
Bygningstype * 131	Anleggstype		Ferdigattest/midlertidig brukstillatelse gitt (åååå)	
Hvorfor er dette referanseprosjektet relevant for det aktuelle godkjenningsområdet? 3 mannsbustad. Døme på referanse fra ulike tiltakstyper				
Kommune Meland	Gnr. 25	Bnr. 169	Fnr.	Angi kommunens saksnr.
Ev. adresse	Postnr. 5918	Poststed Frekhaug		Land
<input checked="" type="checkbox"/> <b>Foretakets referanse</b>	Hadde dette foretaket ansvarsrett innen omsøkte godkjenningsområde i gjennomføringen av prosjektet? <input type="checkbox"/> Ja <input type="checkbox"/> Nei			Hvis nei, beskriv tilknytning, entreprisform e.l.
	Ansvarsrett for utstikking og innmåling av bygg			
<input type="checkbox"/> <b>Ansattes referanse</b>	Referanseprosjektet er knyttet til et annet foretak hvor den ansatte hadde en sentral rolle		Navn på ansatt	
	Rolle i referanseprosjektet			
	Navn på annet foretak		Kontaktperson i referanseprosjektet	

<b>Referanseprosjekt</b> <input checked="" type="checkbox"/>				
Bygningstype * 111	Anleggstype		Ferdigattest/midlertidig brukstillatelse gitt (åååå)	
Hvorfor er dette referanseprosjektet relevant for det aktuelle godkjenningsområdet? Same tiltaksklasse som det no vert søkt ansvarsrett for				
Kommune Bergen	Gnr. 190	Bnr. 165	Fnr.	Angi kommunens saksnr.
Ev. adresse Storåsen	Postnr.	Poststed		Land
<input checked="" type="checkbox"/> <b>Foretakets referanse</b>	Hadde dette foretaket ansvarsrett innen omsøkte godkjenningsområde i gjennomføringen av prosjektet? <input checked="" type="checkbox"/> Ja <input type="checkbox"/> Nei			Hvis nei, beskriv tilknytning, entreprisform e.l.
	Ansvarsrett for utstikking og innmåling av bygg			
<input type="checkbox"/> <b>Ansattes referanse</b>	Referanseprosjektet er knyttet til et annet foretak hvor den ansatte hadde en sentral rolle		Navn på ansatt	
	Rolle i referanseprosjektet			
	Navn på annet foretak		Kontaktperson i referanseprosjektet	

<b>Referanseprosjekt</b> <input checked="" type="checkbox"/>				
Bygningstype * 613	Anleggstype		Ferdigattest/midlertidig brukstillatelse gitt (åååå)	
Hvorfor er dette referanseprosjektet relevant for det aktuelle godkjenningsområdet? Relativt komplisert				
Kommune Linås	Gnr. 172	Bnr. 38	Fnr.	Angi kommunens saksnr.
Ev. adresse	Postnr. 5912	Poststed Seim		Land
<input checked="" type="checkbox"/> <b>Foretakets referanse</b>	Hadde dette foretaket ansvarsrett innen omsøkte godkjenningsområde i gjennomføringen av prosjektet? <input checked="" type="checkbox"/> Ja <input type="checkbox"/> Nei			Hvis nei, beskriv tilknytning, entreprisform e.l.
	Ansvarsrett for utstikking og innmåling av bygg			
<input type="checkbox"/> <b>Ansattes referanse</b>	Referanseprosjektet er knyttet til et annet foretak hvor den ansatte hadde en sentral rolle		Navn på ansatt	
	Rolle i referanseprosjektet			
	Navn på annet foretak		Kontaktperson i referanseprosjektet	

Vedlegg nr. G-	Side 1 av 1
-------------------	----------------



## Søknad om ansvarsrett

etter plan- og bygningsloven

Søknaden gjelder							
Eiendom/ byggsted	Gnr.	Bnr.	Festenr.	Seksjonsnr.	Bygningsnr.	Bolignr.	Kommune
	23		527		MELAND		
Adresse				Postnr.	Poststed		
MJÁTVEITVEIEN				5918	FREKHAUD		

Foretak			
Foretak Ysland Trading			Organisasjonsnr. 980 563 014
Adresse Nergjerdet 21		Postnr. 7310	Poststed Gjølme
Kontaktperson Sverre Ysland		Telefon 941 28 229	Mobiltelefon 941 28 229
E-post sverre@ysland.no			

Ansvarsområde							
Funksjon (SØK, PRO, UTF, kontroll)	Beskrivelse av ansvarsområdet	Tiltaks- klasse	Våre samsvarserklæringer/kontrollerklæringer vil foreligge ved: (sett X)				
			Søknad om ramme- tillatelse	Søknad om igangsettings- tillatelse/ ett-trinns søknad	Søknad om midlertidig brukstillatelse	Søknad om ferdigattest	
Kontroll	Fuktsikring av våtrom	1				✓	
-		-					
-		-					
-		-					
-		-					
-		-					
-		-					
-		-					
-		-					

Godkjenning av foretak	
Foreligger sentral godkjenning innenfor ansvarsområdene?	<input checked="" type="checkbox"/> Ja <input type="checkbox"/> Nei
Dekkes ansvarsområdet av sentral godkjenning	<input checked="" type="checkbox"/> Helt <input type="checkbox"/> Delvis <input type="checkbox"/> Nei
Hvis delvis, beskriv det som ikke dekkes (Er det behov for ytterligere plass, beskriv i eget vedlegg):	
	Vedlegg nr. G-
Hvis nei eller delvis, legg ved "Vedlegg til søknad om ansvarsrett der foretaket ikke har sentral godkjenning".	
	Vedlegg nr. G-

Erklæringer og underskrifter	
Foretaket er kjent med reglene om straff og sanksjoner i pbl kap 32 og at det kan medføre reaksjoner dersom det gis uriktige opplysninger.	
<input checked="" type="checkbox"/> Vi forplikter oss å stille med nødvendig kompetanse i tiltaket <input type="checkbox"/> Ansvarlig prosjekterende erklærer at prosjekteringen skal være planlagt, gjennomført og kvalitetssikret i henhold til pbl <input type="checkbox"/> Ansvarlig utførende erklærer at arbeidet ikke skal starte før det foreligger kvalitetssikret produksjonsunderlag for respektive del av utførelsen <input checked="" type="checkbox"/> Ansvarlig kontrollerende erklærer uavhengighet, jf. SAK10 § 14-1, og vil redegjøre for endringer som kan påvirke uavhengigheten	
Ansvarlig foretak	Ansvarlig søker for tiltaket
Foretak YSLAND TRADING	Foretak EUB ltd
Dato 11.03.2015	Dato 12.03.2015
Underskrift <i>Sverre Ysland</i>	Underskrift <i>Dag E. Hagesæter</i>
Gjentas med blokkbokstaver SVERRE YSLAND	Gjentas med blokkbokstaver Dag Eivind Hagesæter

## Søknad om ansvarsrett

etter plan- og bygningsloven

Søknaden gjelder							
Eiendom/ byggested	Gnr.	Bnr.	Festenr.	Seksjonsnr.	Bygningsnr.	Bolignr.	Kommune
	23	527					Meland Kommune
	Adresse			Postnr.	Poststed		
	Mjåtveitveien			5918	Frekhaug		

Foretak		
Foretak	Eriksen Byggkontroll AS	Organisasjonsnr. 987 918 853
Adresse	Pb. 58 Indre Arna	Postnr. 5888   Poststed Bergen
Kontaktperson	Stein Eriksen	Telefon   Mobiltelefon 990 12 306
E-post	post@husdrift.no	

Funksjon (SØK, PRO, UTF, kontroll)	Beskrivelse av ansvarsområdet	Tiltaks- klasse	Våre samsvarserklæringer/kontrollerklæringer vil foreligge ved: (sett X)			
			Søknad om ramme- tillatelse	Søknad om igangsettings- tillatelse/ ett-trinns søknad	Søknad om midlertidig brukstillatelse	Søknad om ferdigattest
Kontroll	Ansvarlig uavhengig kontroll lufttetthet	1				X

Godkjenning av foretak	
Foreligger sentral godkjenning innenfor ansvarsområdene?	<input checked="" type="checkbox"/> Ja <input type="checkbox"/> Nei
Dekkes ansvarsområdet av sentral godkjenning	<input checked="" type="checkbox"/> Helt <input type="checkbox"/> Delvis <input type="checkbox"/> Nei
Hvis delvis, beskriv det som ikke dekkes (Er det behov for ytterligere plass, beskriv i eget vedlegg):	
	Vedlegg nr. G-
Hvis nei eller delvis, legg ved "Vedlegg til søknad om ansvarsrett der foretaket ikke har sentral godkjenning".	
	Vedlegg nr. G-

Erklæringer og underskrifter	
Foretaket er kjent med reglene om straff og sanksjoner i pbl kap 32 og at det kan medføre reaksjoner dersom det gis uriktige opplysninger.	
<input checked="" type="checkbox"/> Vi forplikter oss å stille med nødvendig kompetanse i tiltaket <input type="checkbox"/> Ansvarlig prosjekterende erklærer at prosjekteringen skal være planlagt, gjennomført og kvalitetssikret i henhold til pbl <input type="checkbox"/> Ansvarlig utførende erklærer at arbeidet ikke skal starte før det foreligger kvalitetssikret produksjonsunderlag for respektive del av utførelsen <input checked="" type="checkbox"/> Ansvarlig kontrollerende erklærer uavhengighet, jf. SAK10 § 14-1, og vil redegjøre for endringer som kan påvirke uavhengigheten	
<b>Ansvarlig foretak</b>	<b>Ansvarlig søker for tiltaket</b>
Foretak Eriksen Byggkontroll AS	Foretak EUB ltd
Dato 11.3.2015	Dato 12.03.2015
Underskrift <i>Stein Eriksen</i> Eriksen Byggkontroll AS org 987 918 853 no	Underskrift <i>Dag E. Hagesæter</i> Dag Eivind Hagesæter
Gjentas med blokkbokstaver Stein Eriksen	Gjentas med blokkbokstaver Dag Eivind Hagesæter