



Gnr.23 bnr.527
 SITUASJONSPLAN
 28.02.2015
 Målestokk 1:500
 Medaas Oppmåling

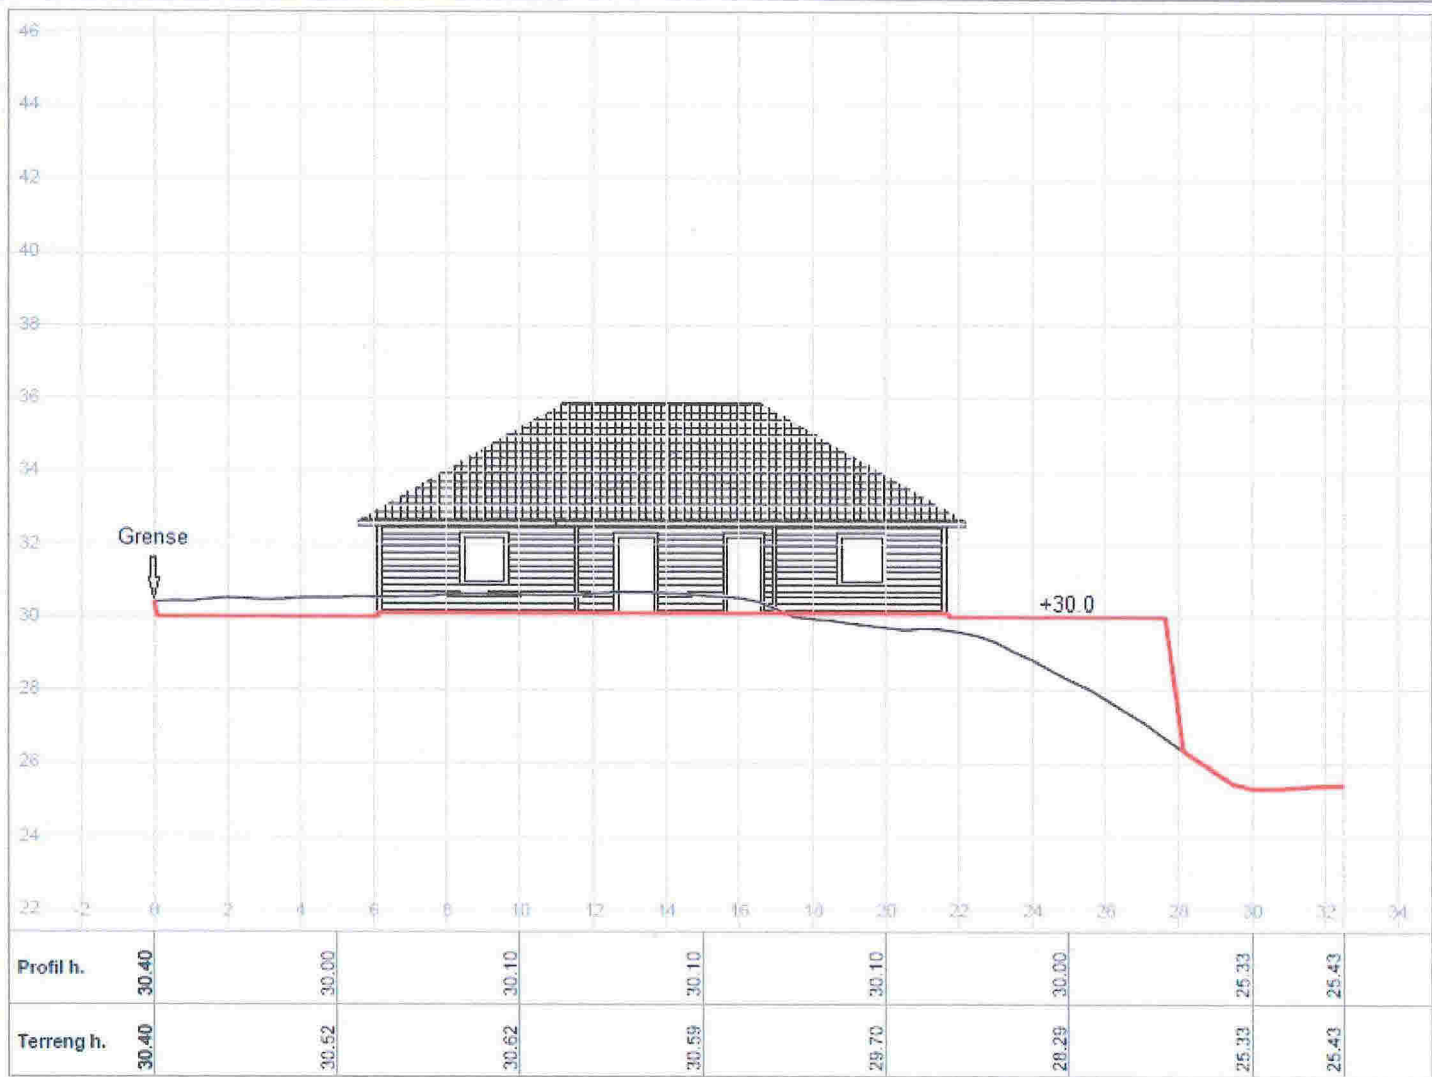

Harald Norheim Gnr.23 bnr.527 Snitt 2	Tegnet av km	Saksbehandler
	Sidemannskont.	Prosjektansvarlig
Medaas Oppmåling Lilevika 47, 5914 Isdalsto Tlf: 48287188, E-Post: kjameda@online.no	Dato 27.02.2015	Målestokk 1: 200
	Prosj.nr.	1: 200
Tegn.nr.	1	Rev

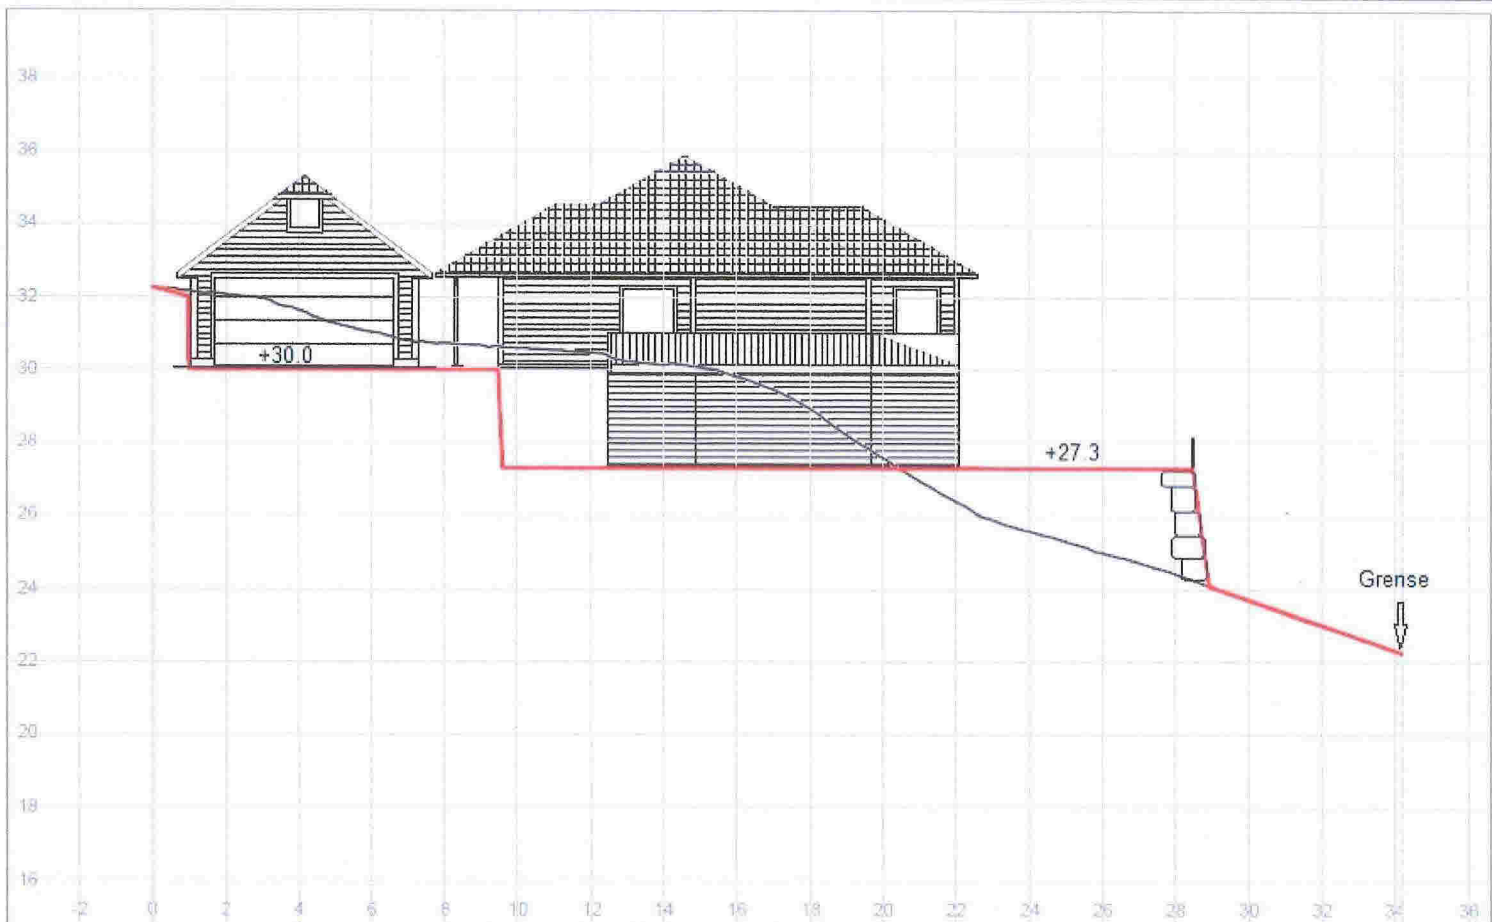

Profil h.	32.25		30.00		27.30		27.30		27.30		27.30		23.72		22.26
Terreng h.	32.25		31.27		30.60		30.07		27.57		25.32		23.69		22.26


Harald Norheim
Gnr.23 bnr.527

Snitt1

Medaas Oppmåling


Litlevika 47, 5914 Isdalstø
Tlf: 46287169, E-Post: kjameda@online.no

Tegnet av km	Saksbehandler
Sidemannskont.	Prosjektansvarlig
Dato 27.02.2015	Målestokk 1: 200 1: 200
Prosj.nr.	
Tegn.nr. 1	Rev.

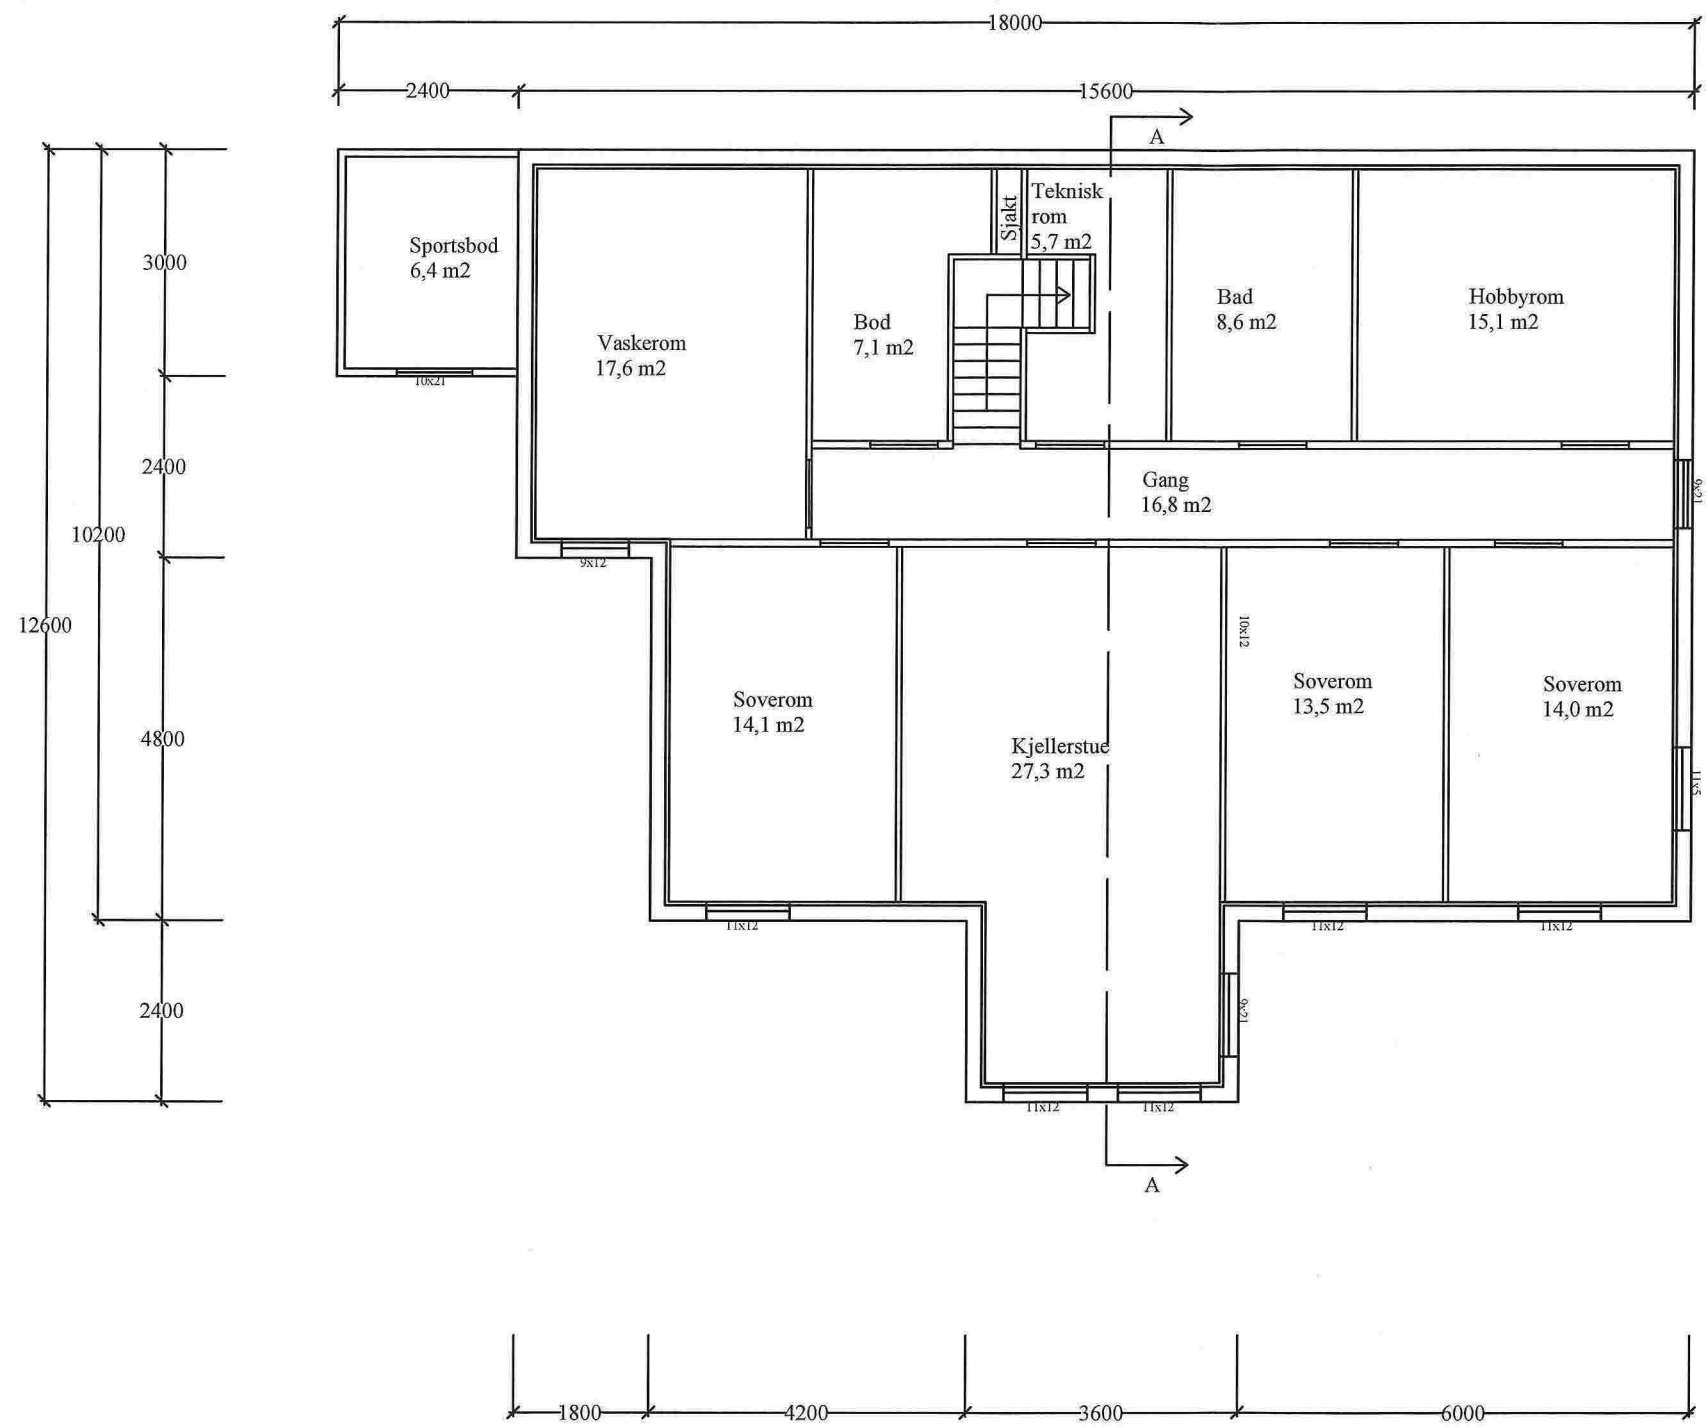


Kjeller Plan

REV.	DATE	REVISJONEN GJELDER	SIGN.
Date:	12.03.2015	Konstr. / Tegner	Tiltakshaver: Harald Norheim
Tittel:	Ny enebolig m/garasje	DEH	
Målestokk:		Erstattet av:	
1:100		Bygteam Vest AS	
Format:		A3	
Hensligning:		Beregning:	

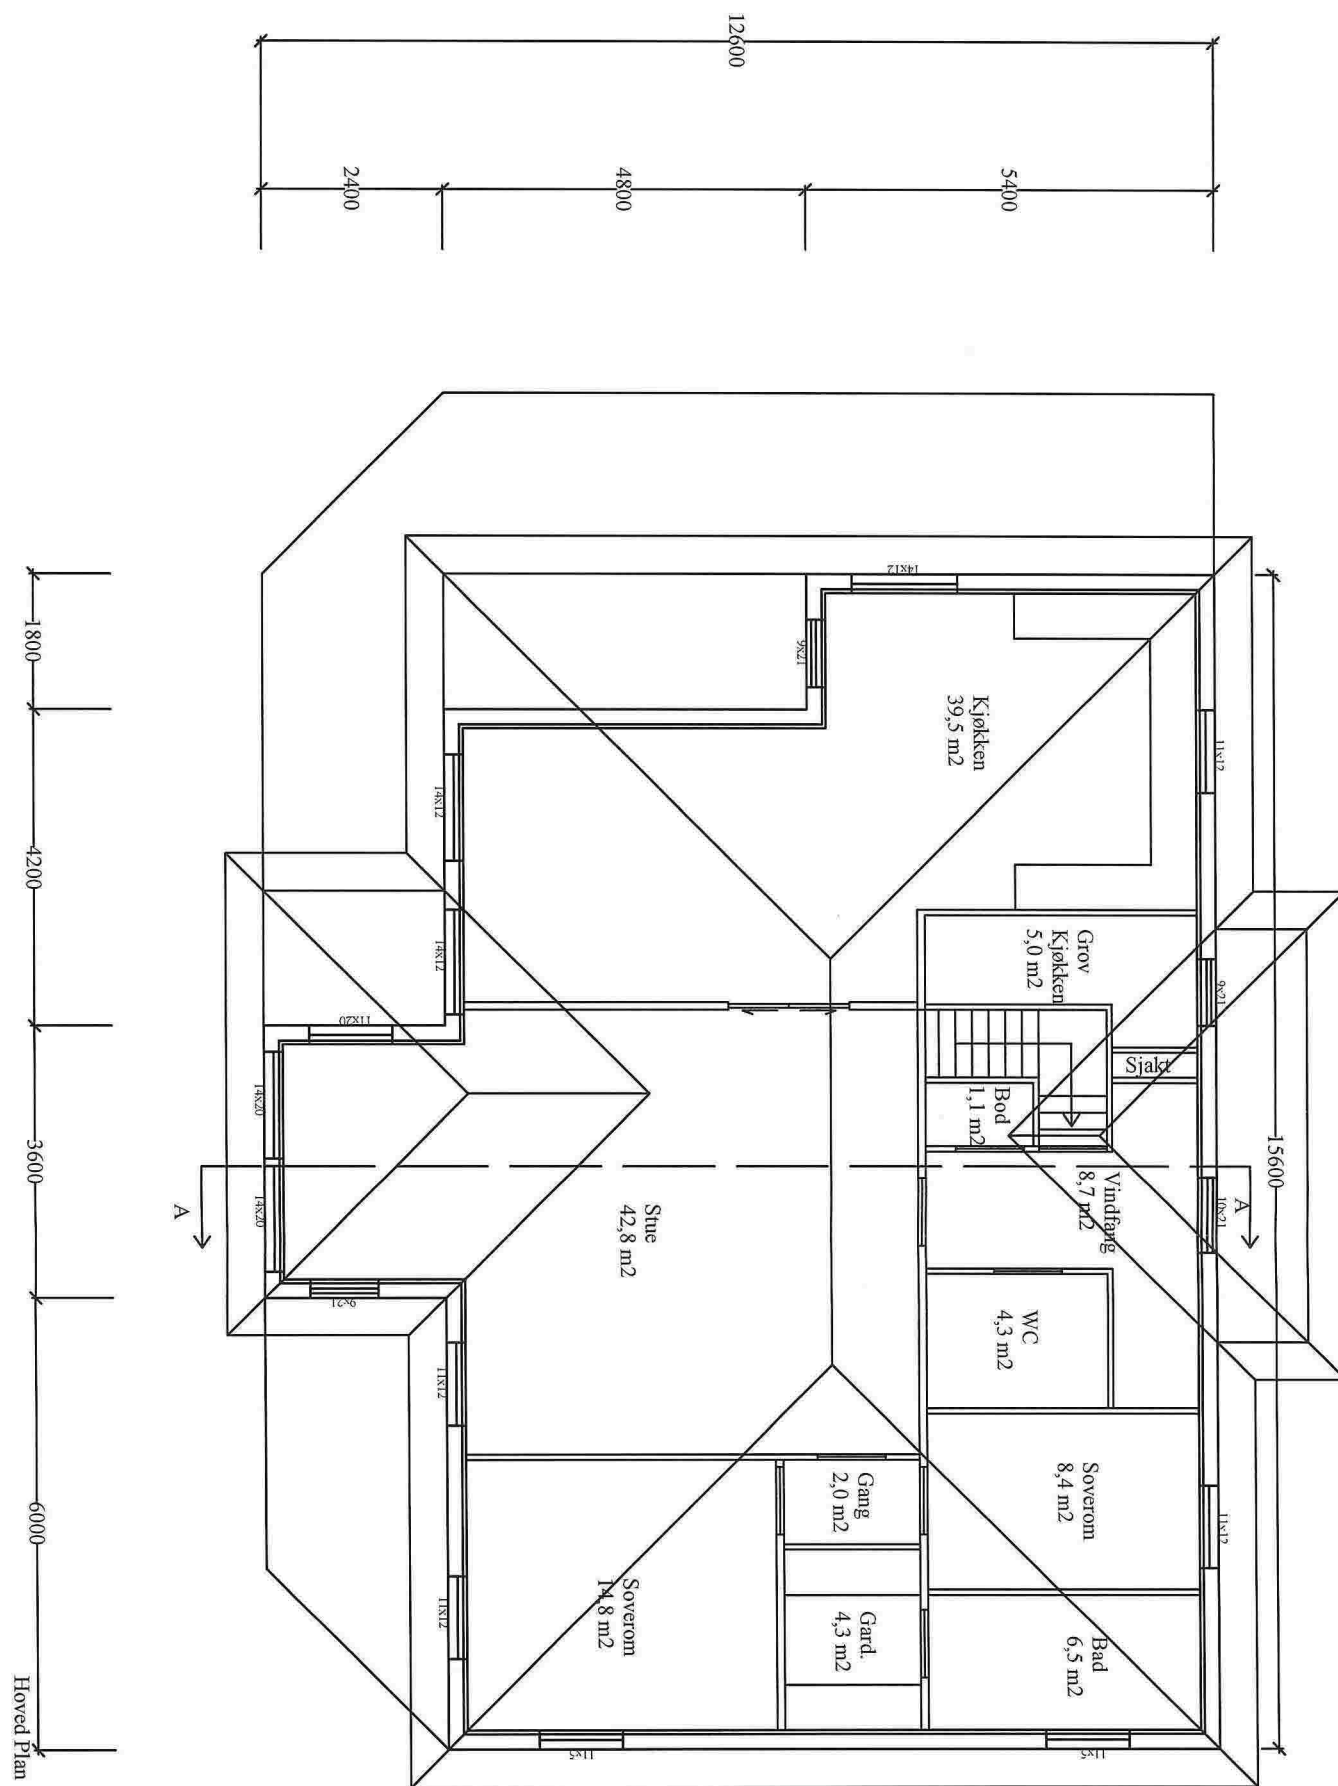


REV.	DATO	REVISJONEN GJELDER			SIGN.
	12.03.2015	Konstr. /Tegnet DEH	Gnr/bnr:	Målestokk: 1:100	Tiltakshaver: Harald Norheim
Tittel: Ny enebolig m/garasje				Erstatning for:	Erstattet av: Byggteam Vest AS
Henviisning:		Beregning:		Format: A3	

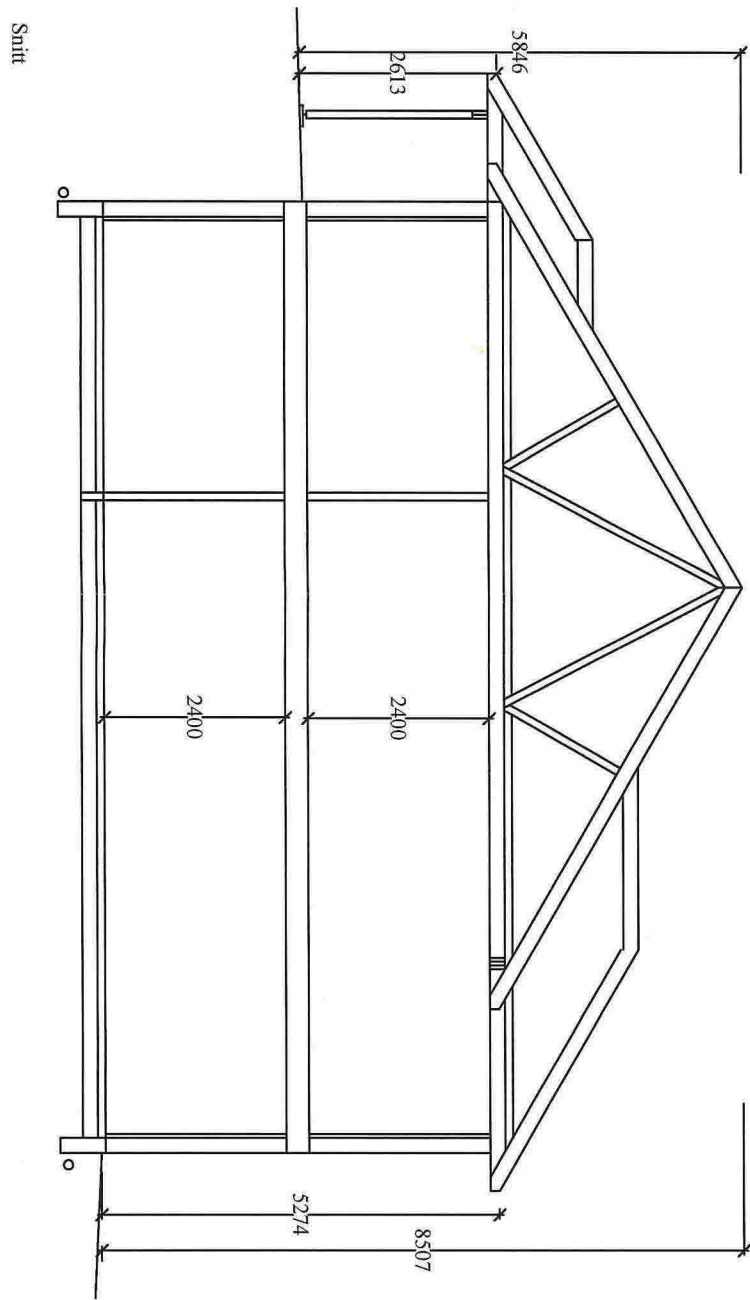


REV.	DATA	REVISJONEN GJELDER		SIGN.
Dato:	12.03.2015	Konstr. /Tegnet	Gnr/bnr:	M&lestokk:
		DEH		1:100
Tittel:		Ny enebolig m/garasje		Tiltakshaver:
				Harald Norheim
				Erstatning for:
				Erstattet av:
				Byggteam Vest AS
Henviisning:	Beregning:	Format:		


HENVISNING:		BEREGNING:		FORMAT:	
BYGTEAM VEST AS					
ERSTATNING FOR:		ERSTATTET AV:			
TILTAKSNAVER:		MÅLSTOKK:		TITTEL:	
Harald Norheim		1:100		Ny enebolig m/garasje	
DATO:		KONSTR./TEGNET:		GNR./BNR:	
12.03.2015		DEH			
REV.		REVISJONEN GJELDER		SIGN.	
DATO					

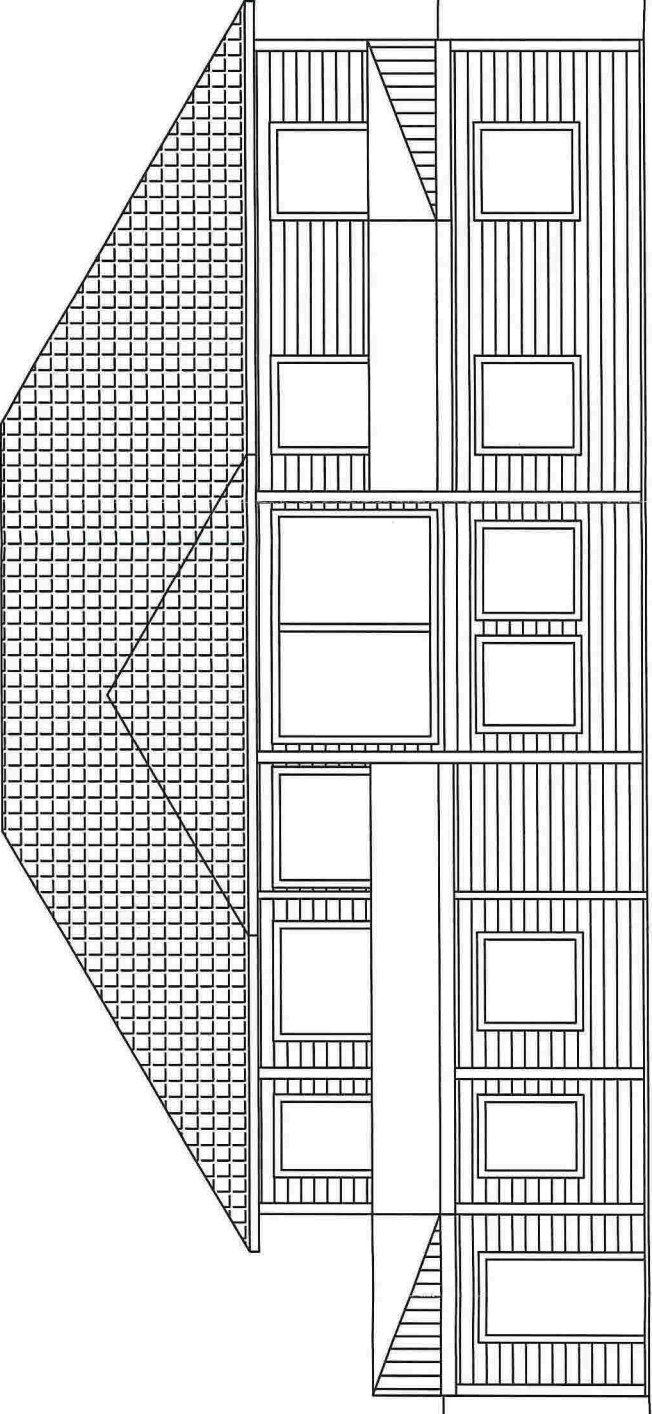


Fasade sør

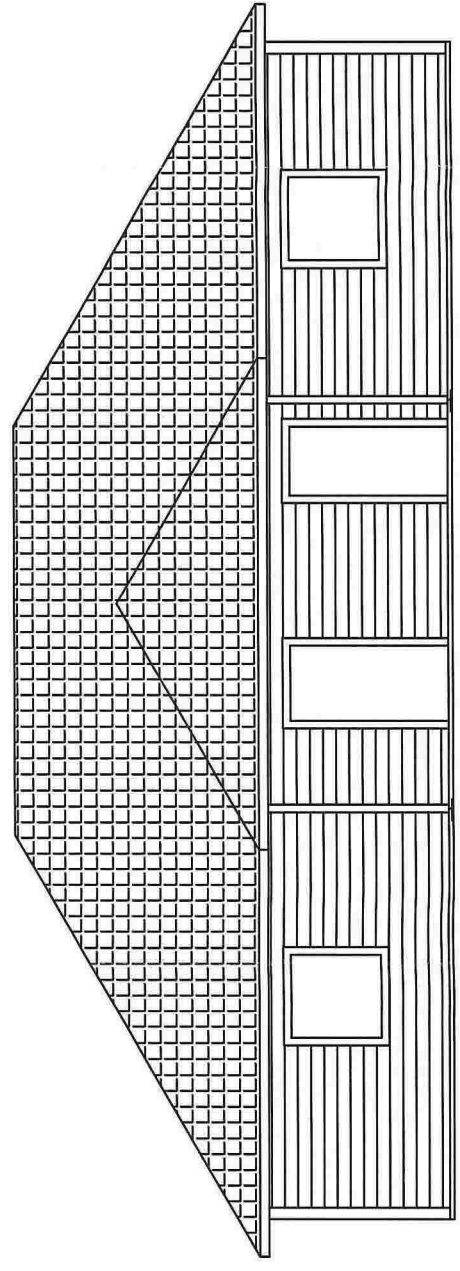


Fasade nord

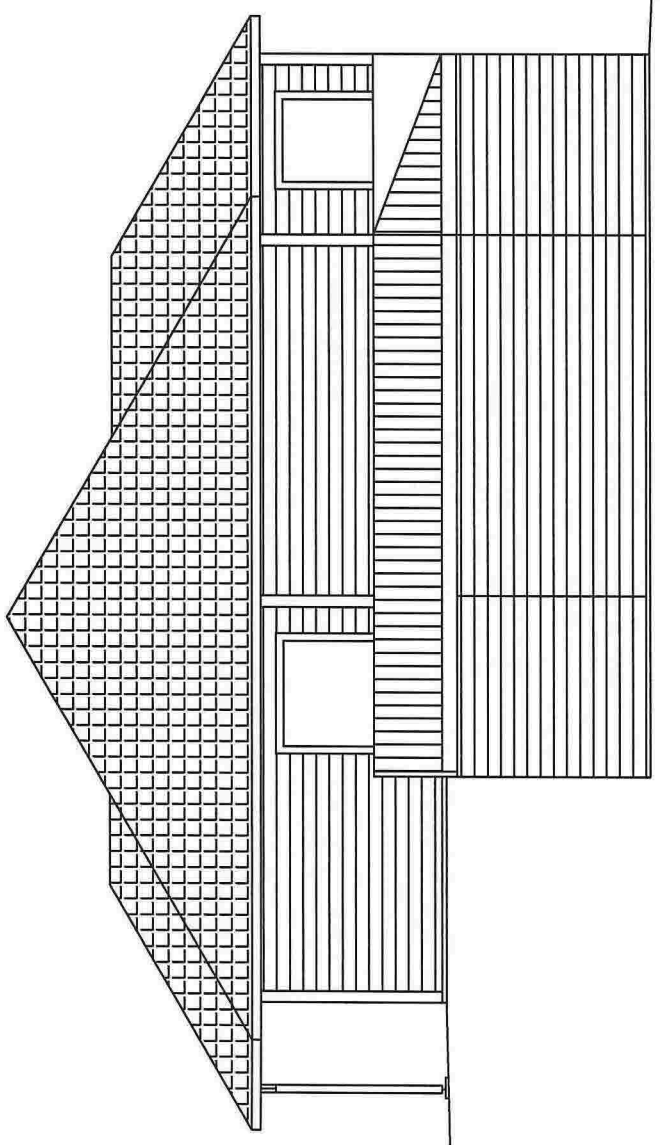


Fasade vest

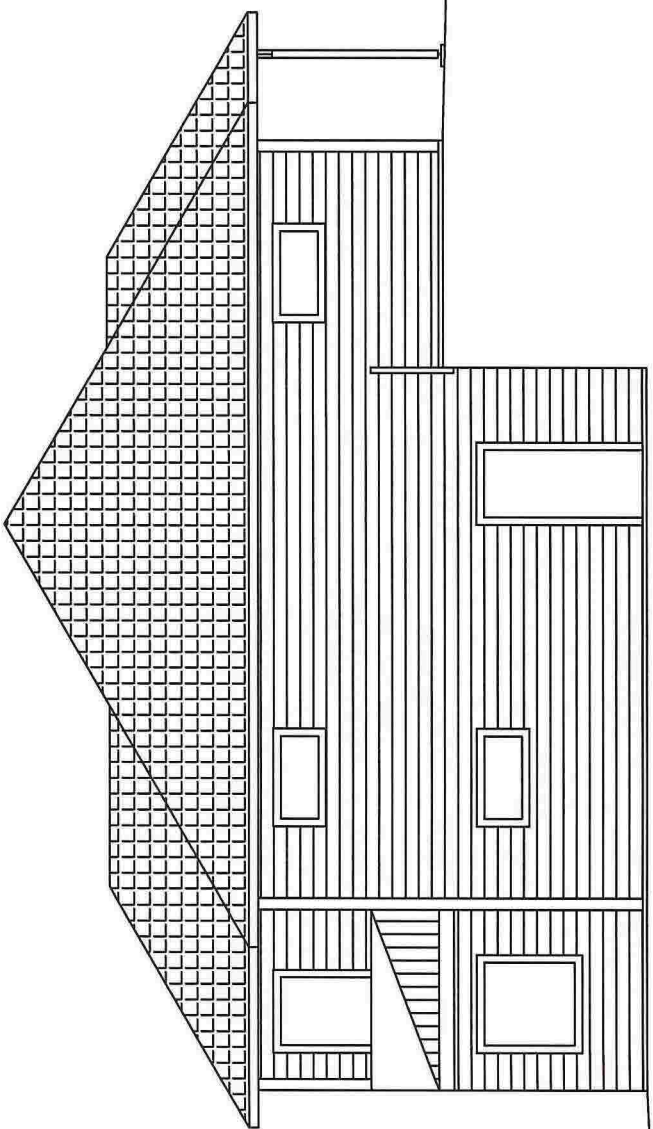


Fasade øst

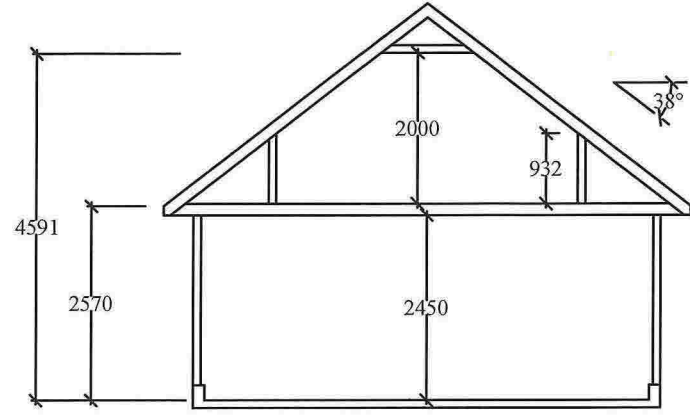

Snitt garasje

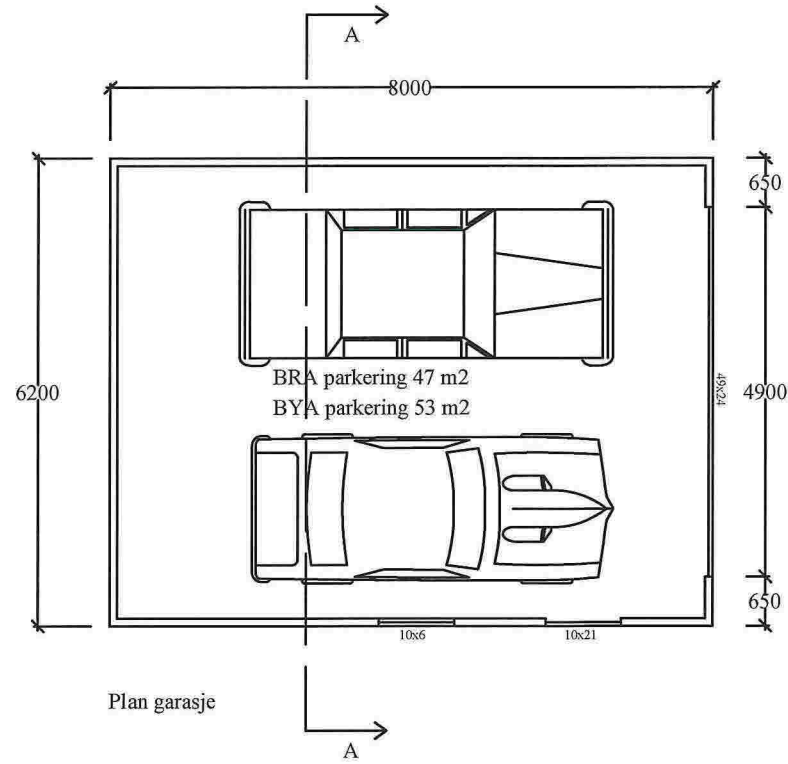


Plan garasje

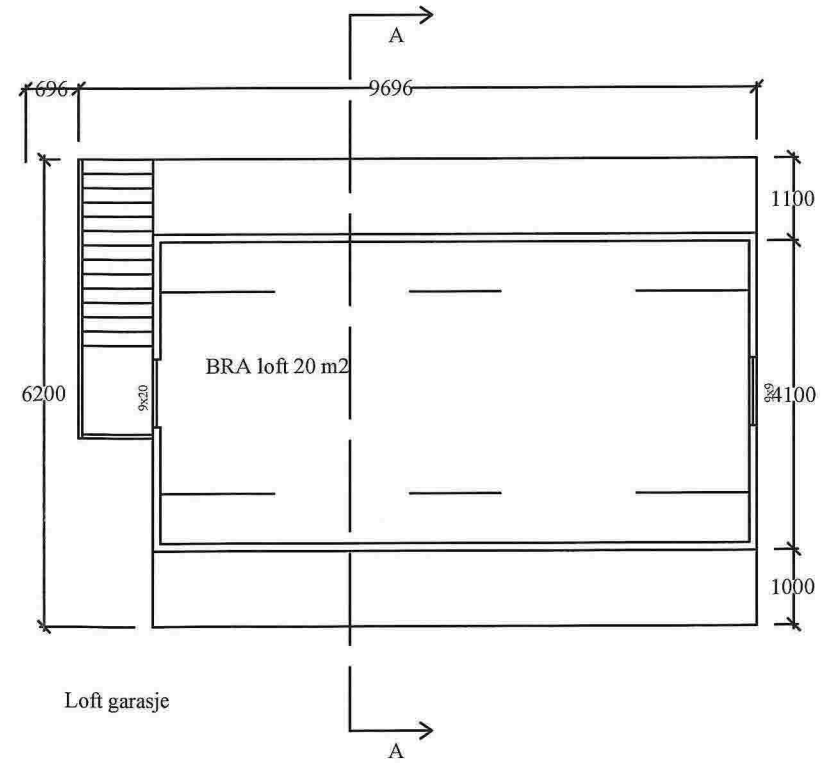


Loft garasje

REV.	DATE	REVISJONEN GJELDER	SIGN.
Date:	12.03.2015	Konstr. / Tegnet	Tiltaleshaver: Harald Norheim
	DEH	Gnr/bnr:	
Tittel:		Ny enebolig m/garasje	Erstattet av:
			Byggteam Vest AS
Målestokk:		1:100	Format:
Henvielse:		Beregning:	


Fasade nord

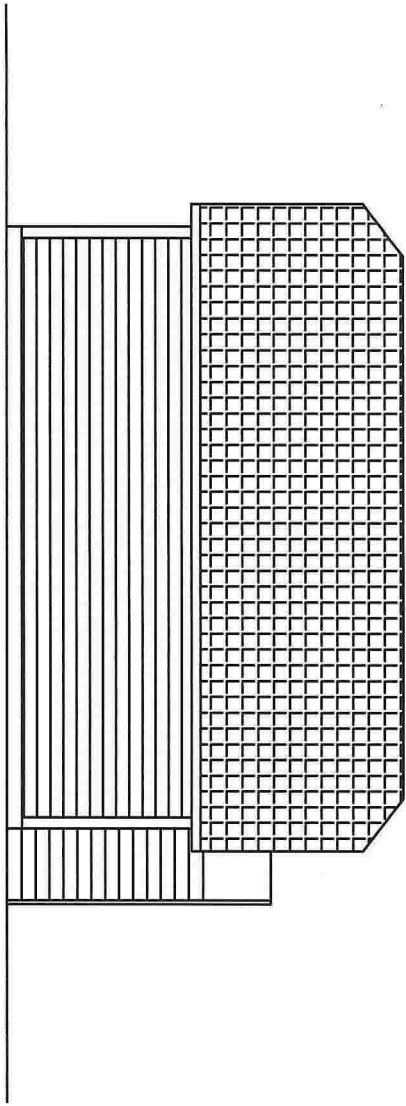


Fasade vest

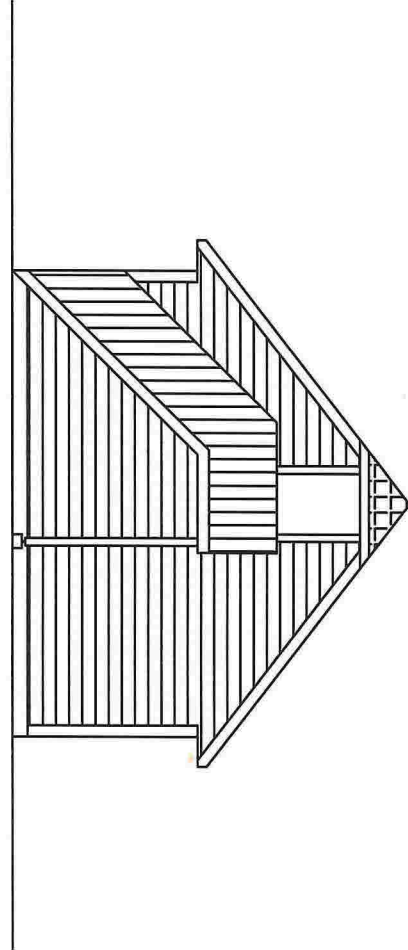

Fasade øst

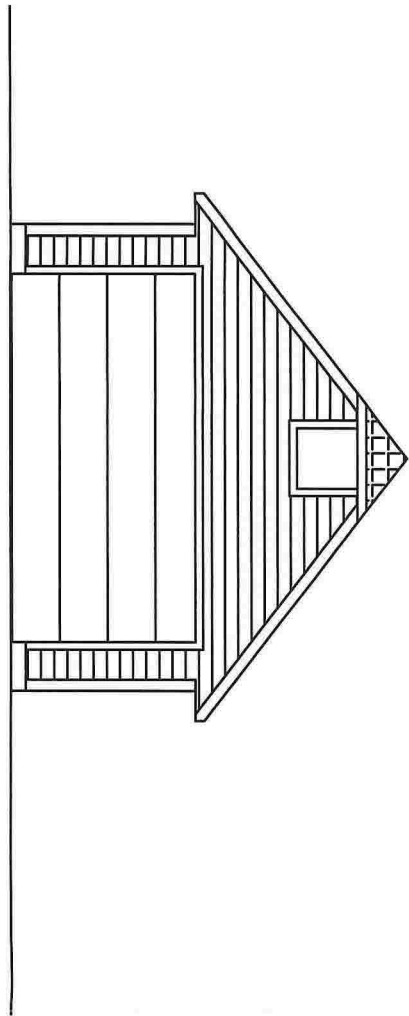

Fasade sør

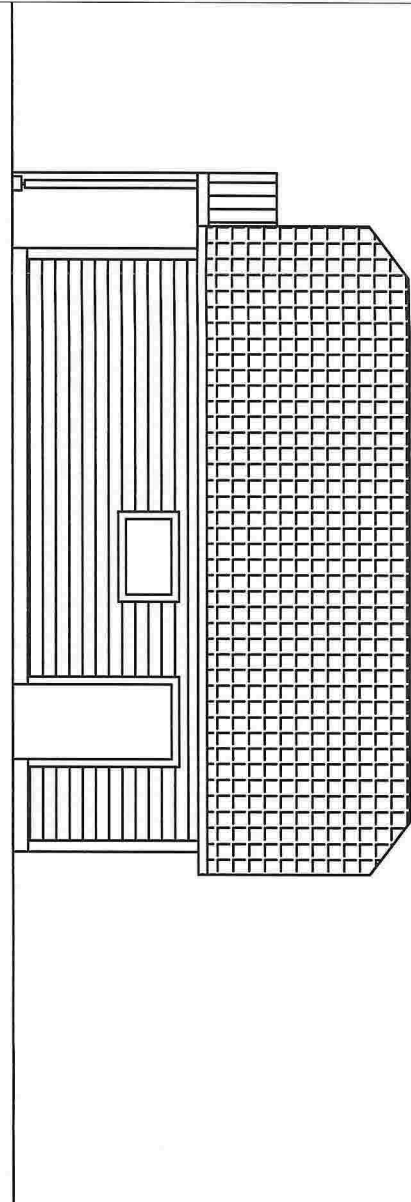

REV.	DATO	REVISJONEN GJELDER			SIGN.
Data:	12.03.2015	Konstr. /Tegnet	Gnr./bnr:	M&lestokk:	Tiltakshaver:
		DEH		1:100	Harald Norheim
Tittel:		Ny enebolig m/garasje		Erstatning for:	Erstattet av:
				Byggteam Vest AS	
Henvisning:		Beregning:		Format:	