

SITUASJONSKART

Gnr/Bnr: 25/112
 Adresse: Fosse 70
 Eigar/søkar: Furnes

Kvalitet: FKB-B

Gjeldande plan: Kommuneplan
 Planformål: LNF


Vår referanse: Amg

Sign.



Målestokk: 1:1000
 Dato: 12.05.2014

— — — — —	Gjerde		Bolighus
- - - - -	Usikker eigedomsgrense		Andre bygg
— — — — —	Målt eigedomsgrense		






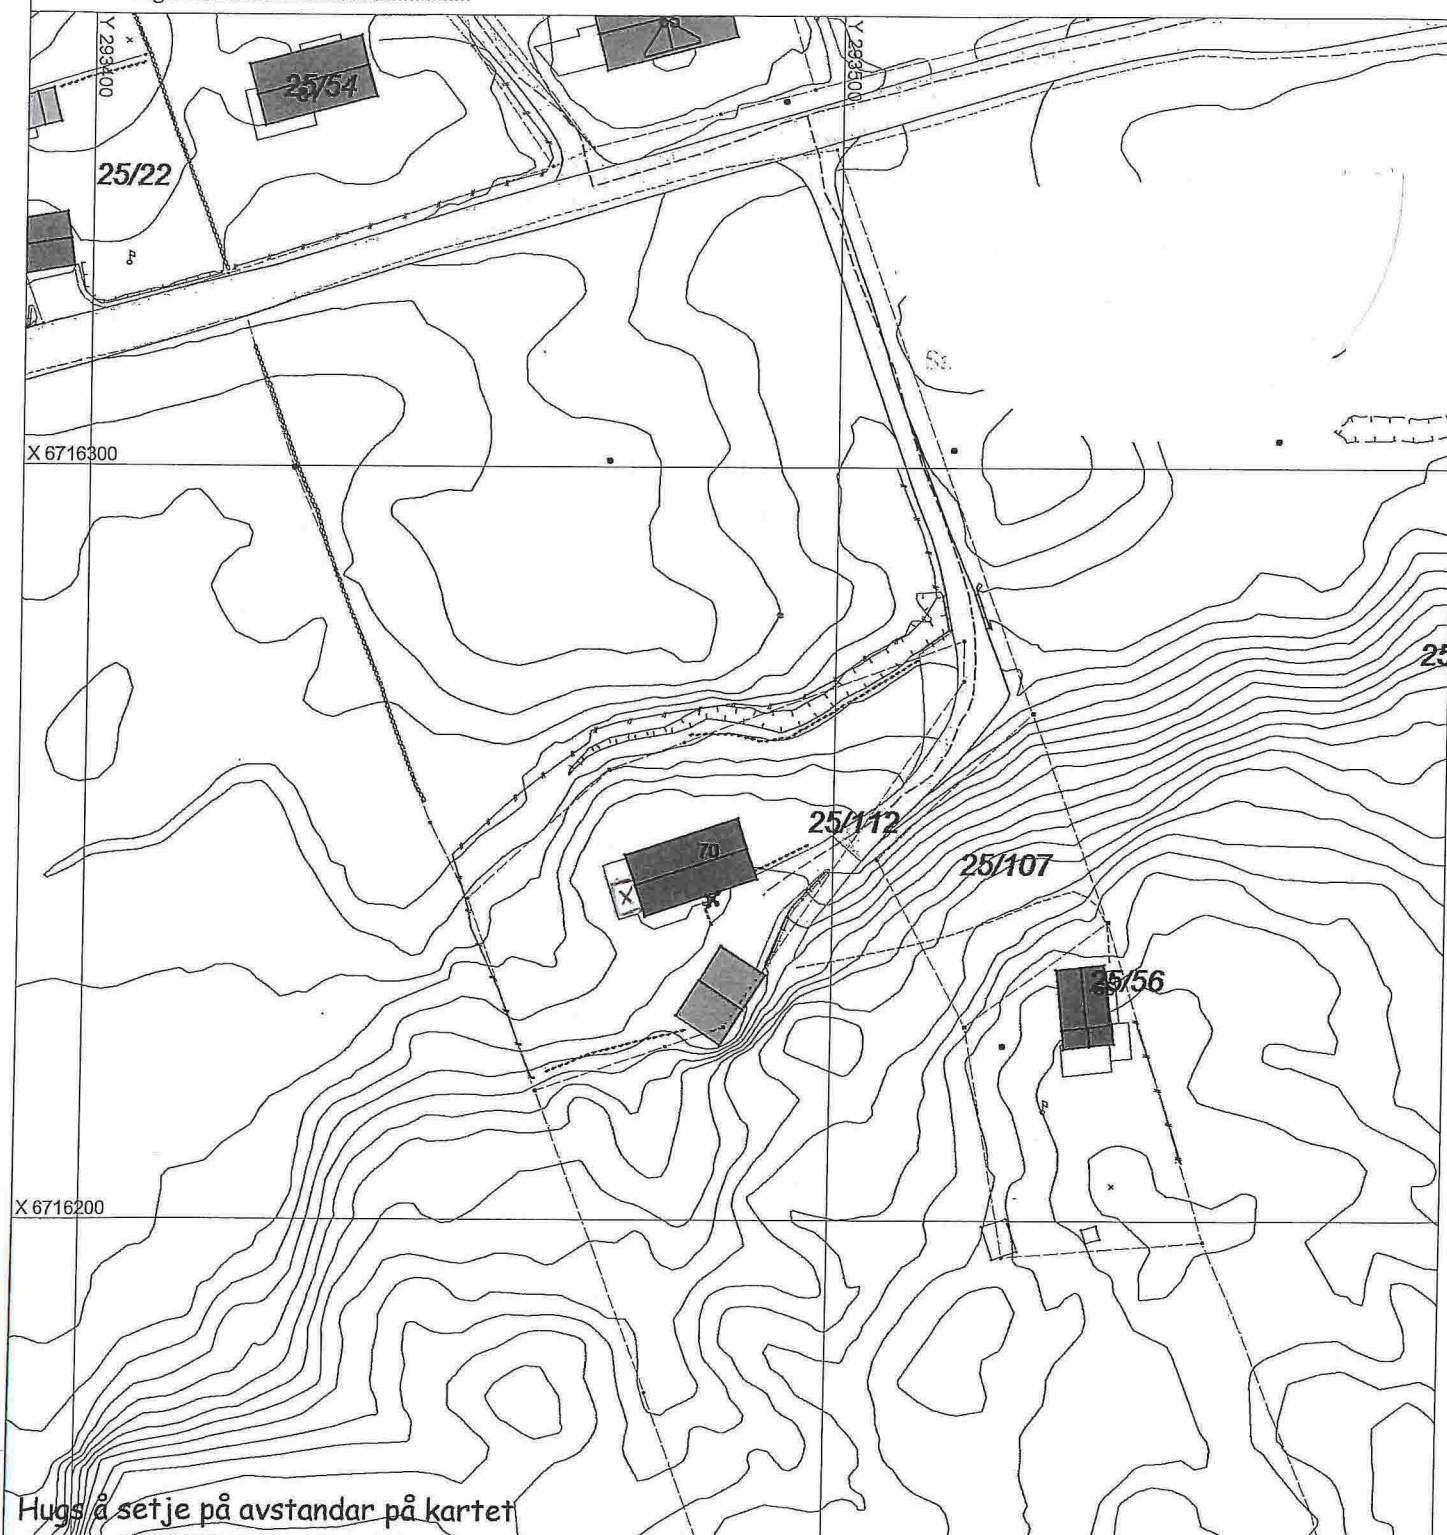


SITUASJONSPLAN

Tiltak

Underskrift Situasjonsplan





Dato

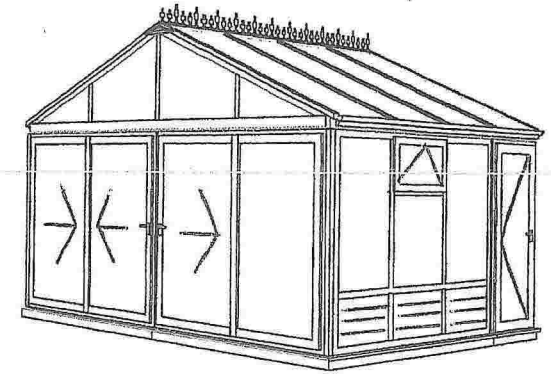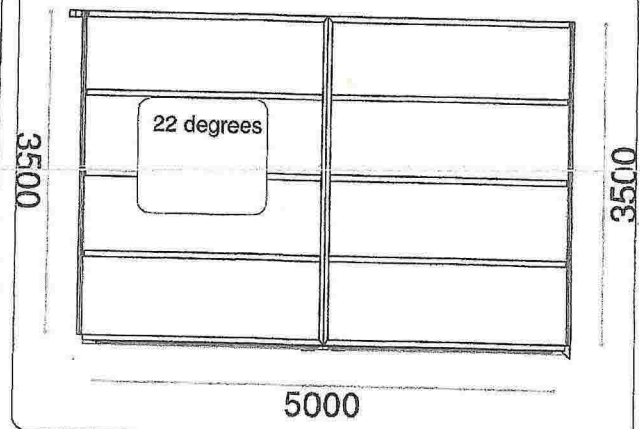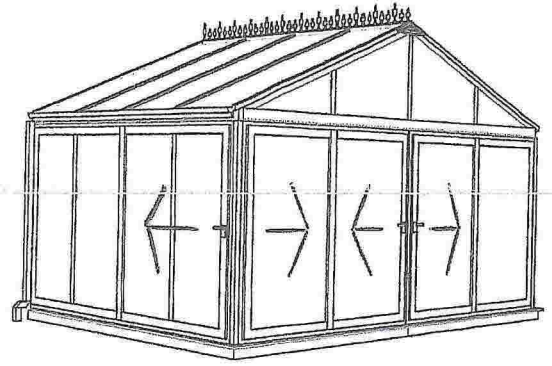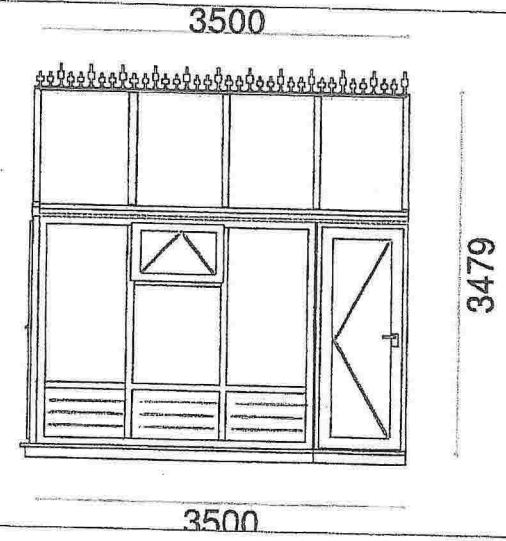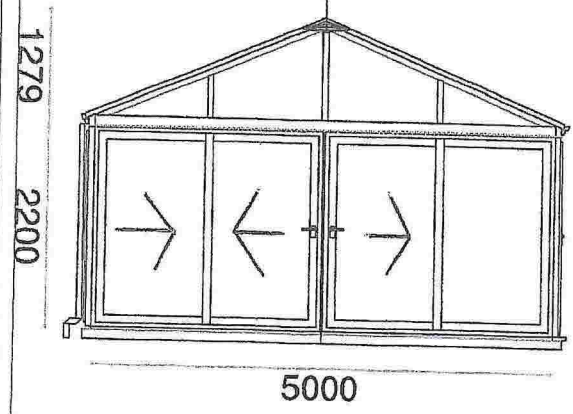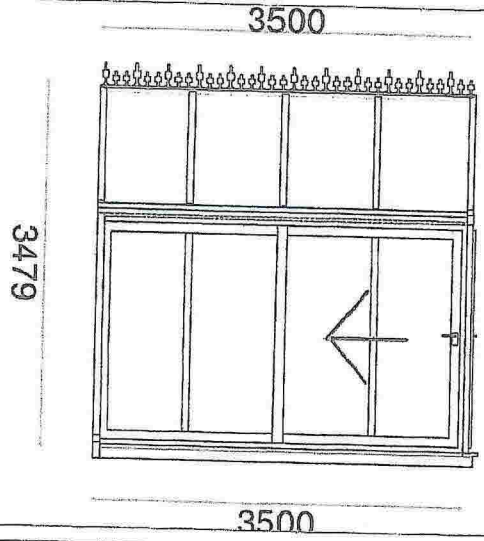


GARTNERTEKNIKK AS
 DRIVHUS & HAGESTUER
www.gartnerteknikk.no

Alle mål er i millimeter
 NB. Tegninger er ikke malfast

con*olav furnes
 QN115023

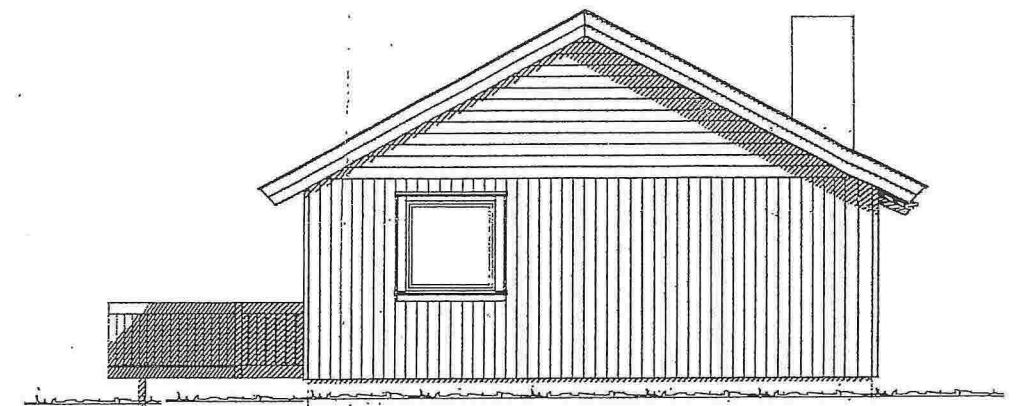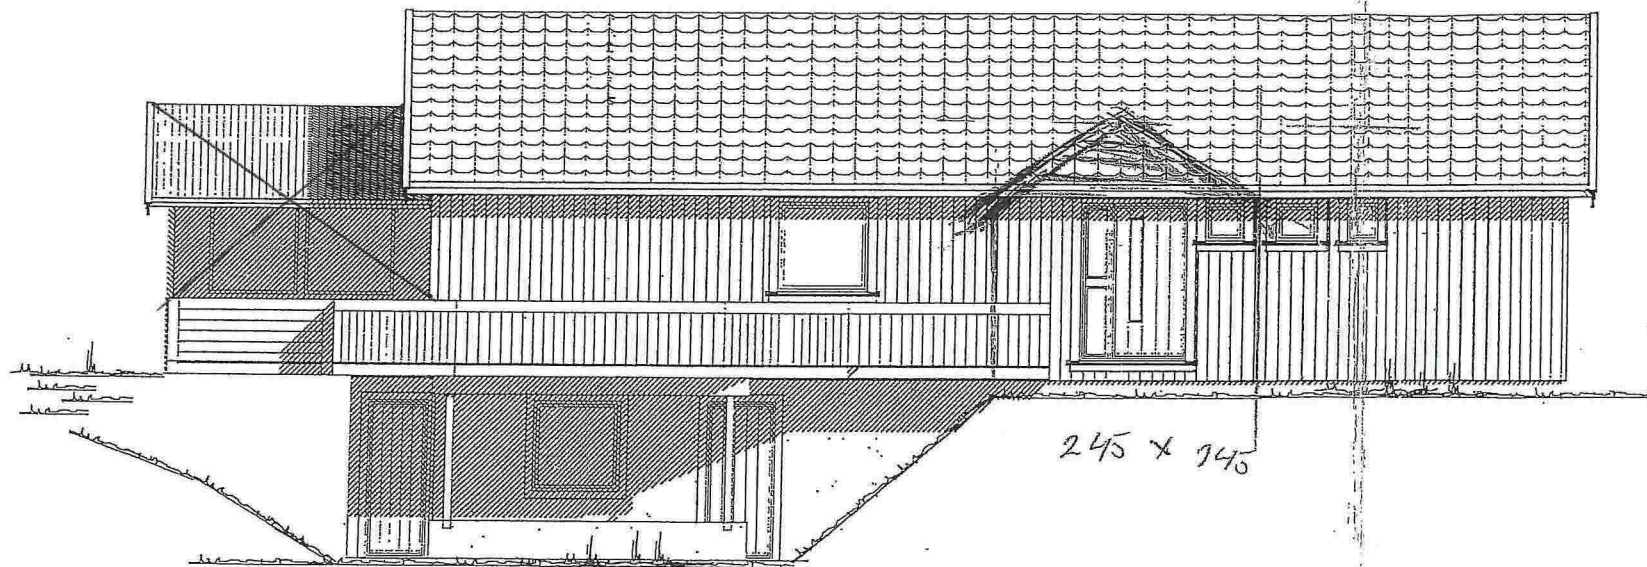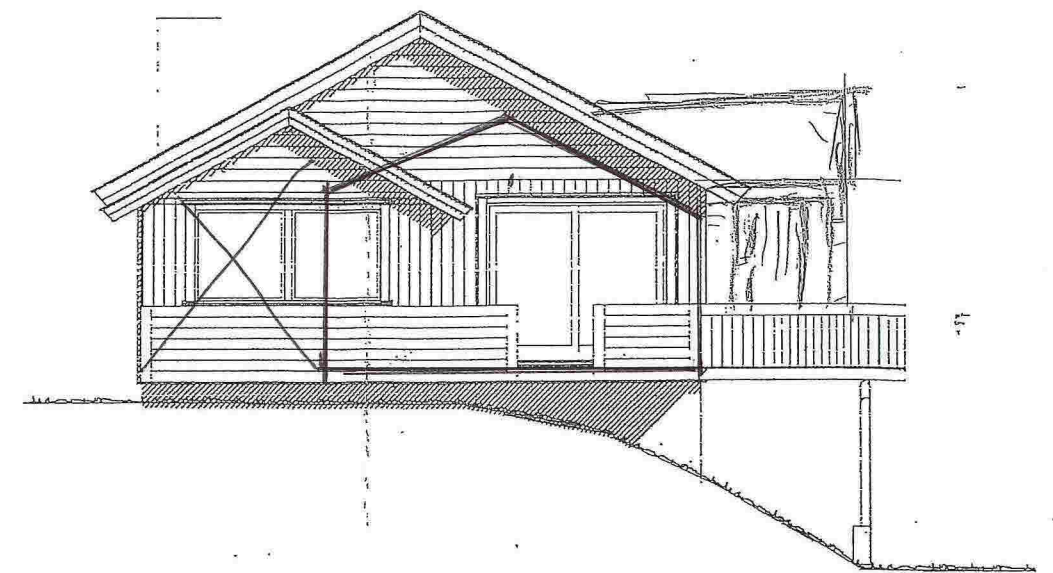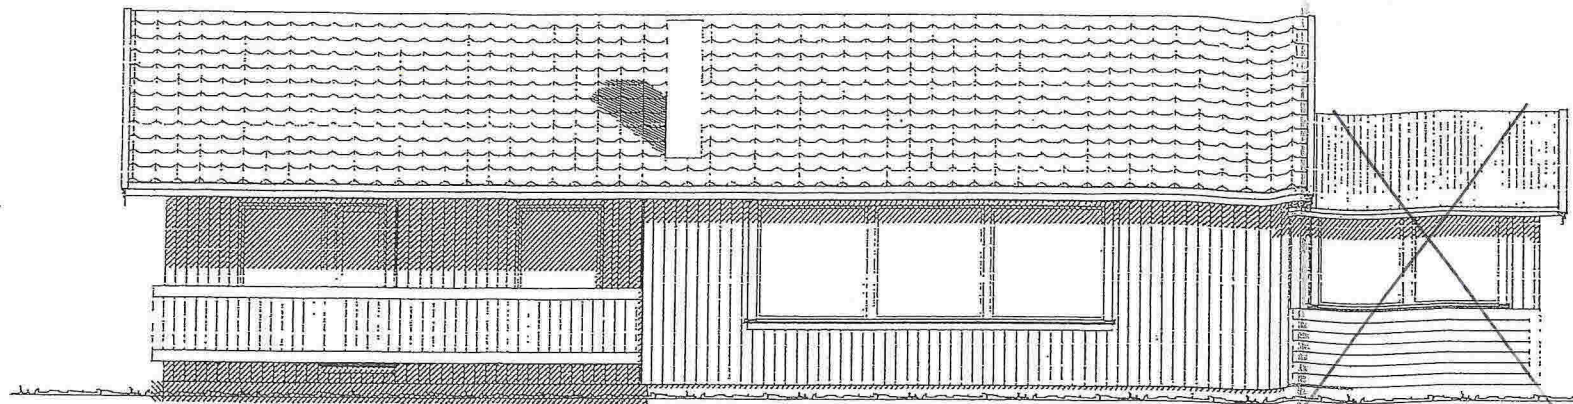

MELAND KOMMUNE
 Godteke 20.06.2014
 Saksnr. 164/2014
 Lillian S. Brakstad
 Sakshansamar e.f.

DATA DESIGN SYSTEM

REV.	ANT.	REVIDERINGEN GELDER	SIGN.	DATO
------	------	---------------------	-------	------



Tilbygg Olav Furnes G.NR. 25 B.NR. 112

Fasader Fosse KOMMUNE: Meland






TEGN. KS	PROSJ.NR.
GDDKJ.	Olav
MAL 1 : 100	TEGN. NR.
DATO 03.10.2002	501

TEGNINGEN MA HVERKEN HELT ELLER DELVIS KOPIERES ELLER BENYTTES VED UTFØRELSE AV ARBEIDER SOM IDEHUSGRUPPEN AS IKKE MEDVIRKER I.

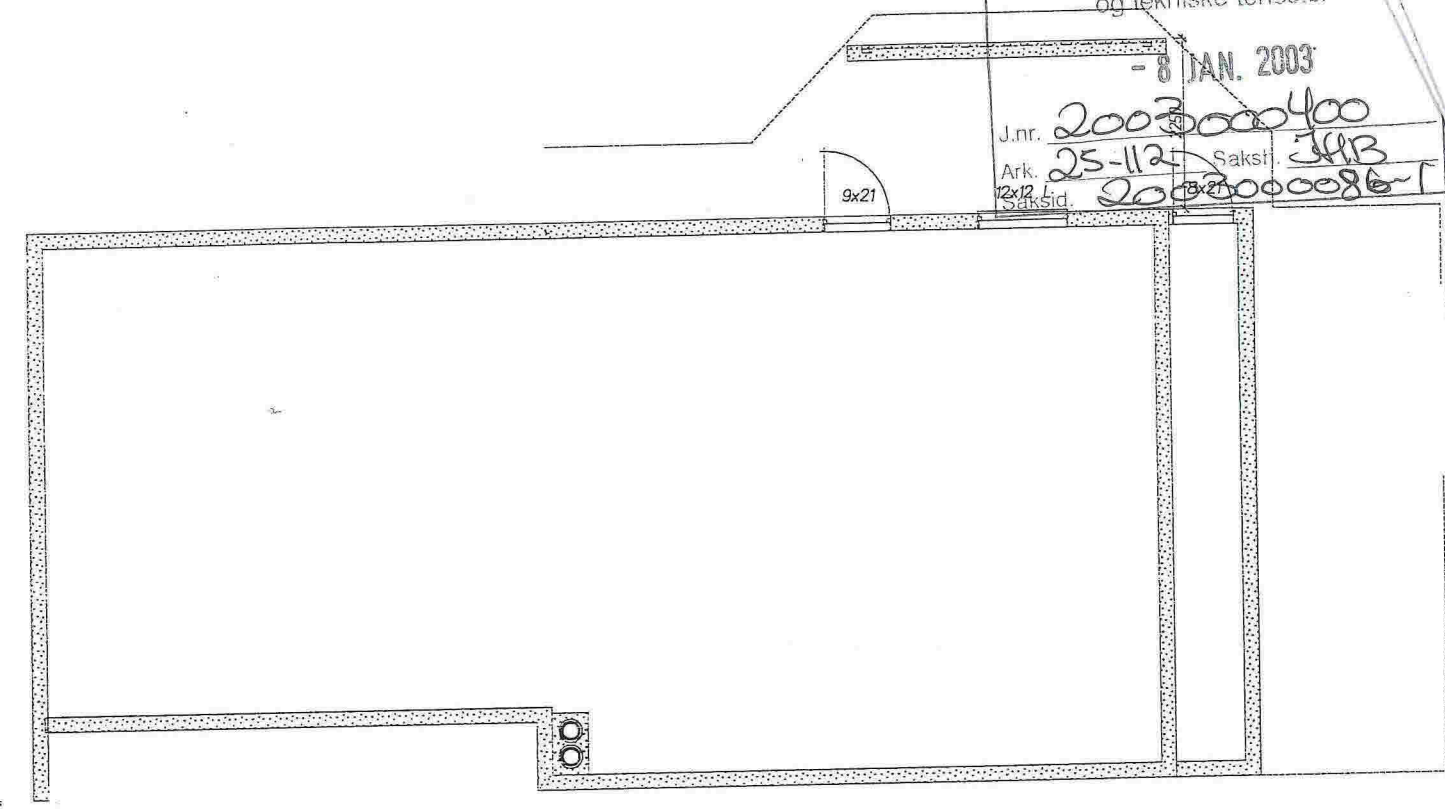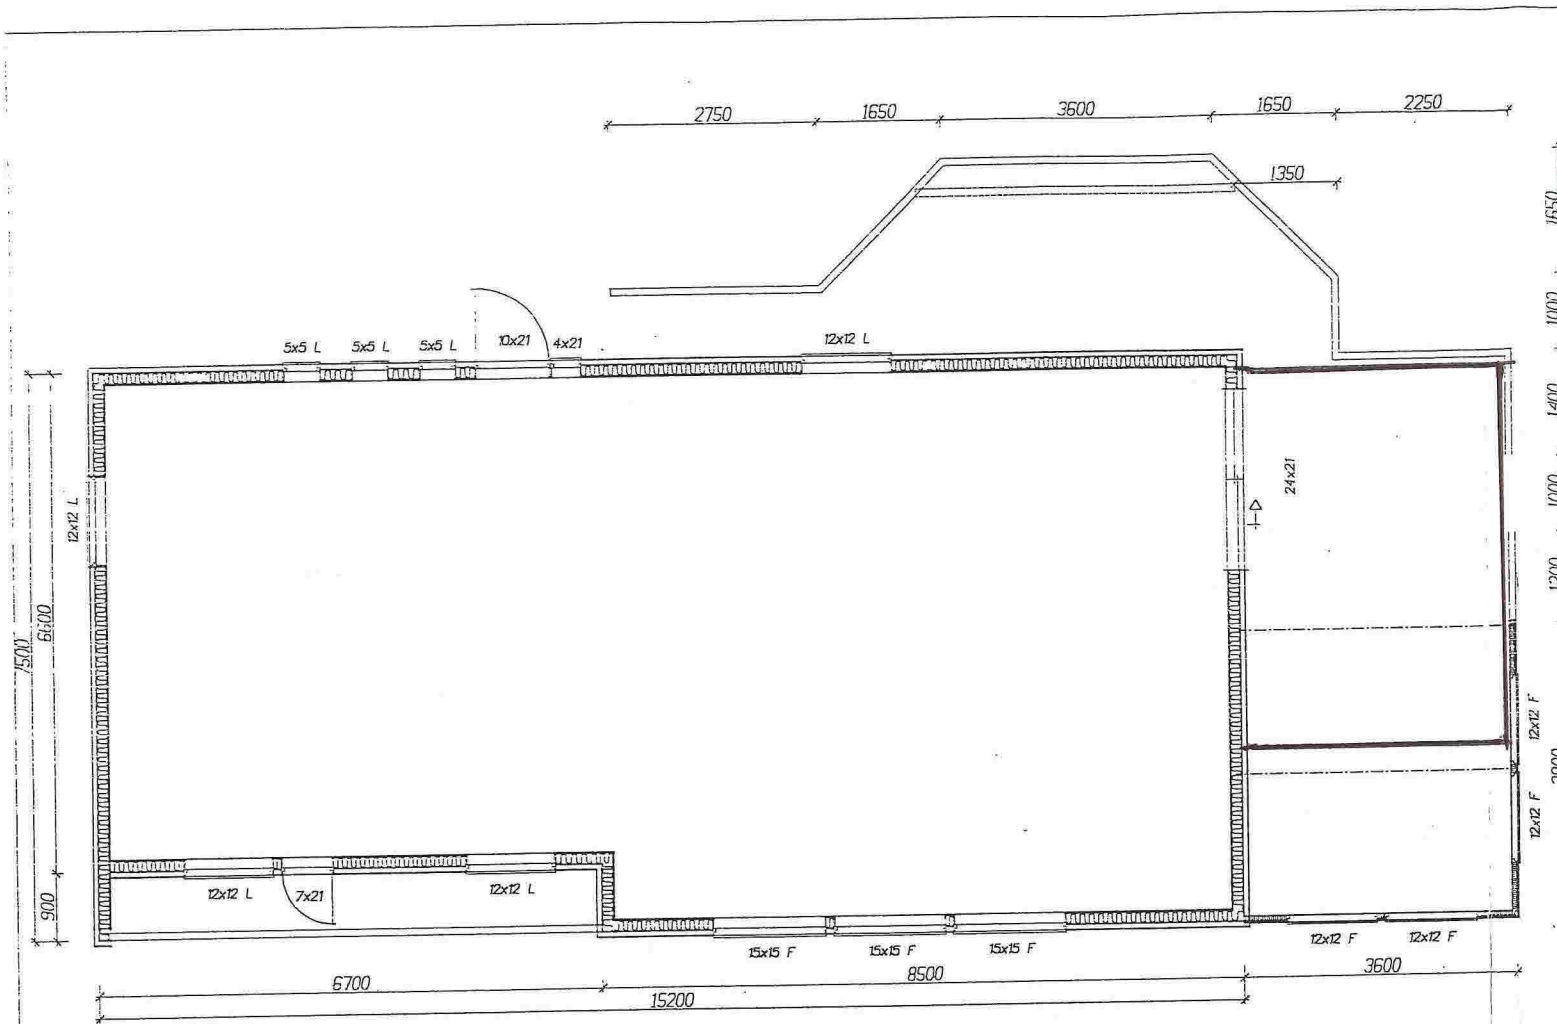

MELAND KOMMUNE
 Kommunalavd. natur, næring
 og tekniske tenester
 - 8 JAN. 2003
 J.nr. 20030000400
 Ark. 25-112 Sakst. JFB
 Sakstid. 20030000861

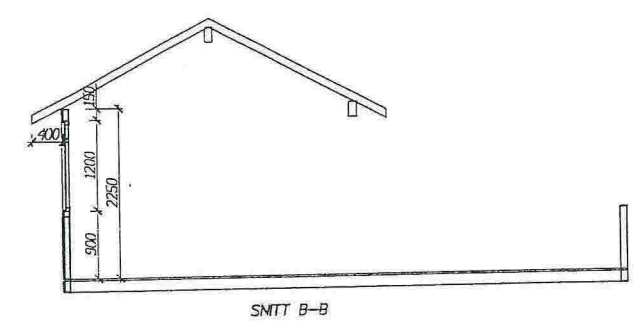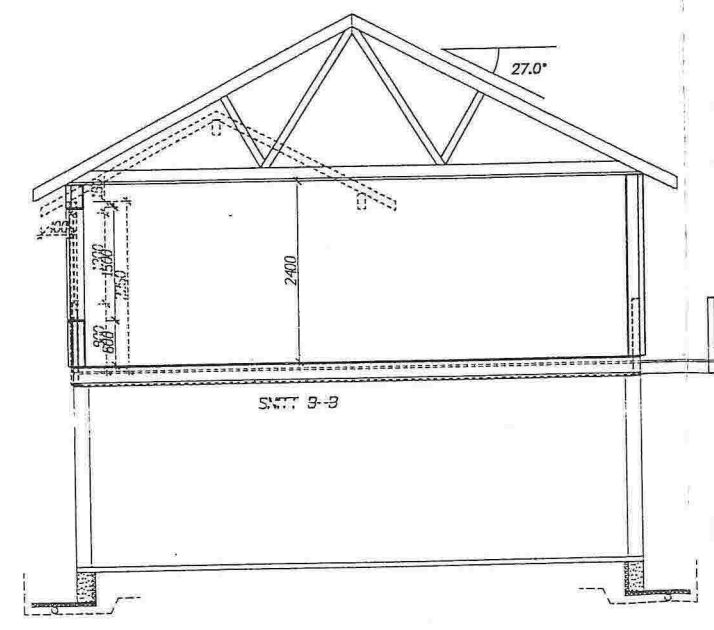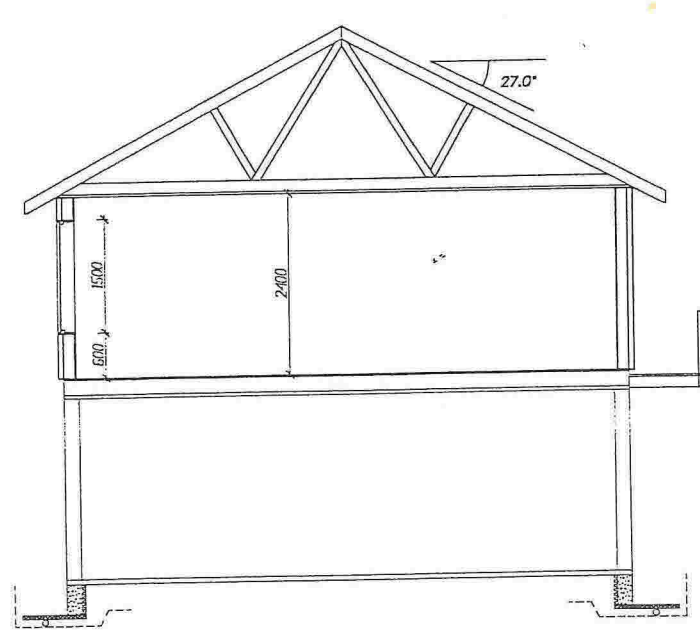

DATA DESIGN SYSTEM		REV.	ANT.	REVIDERINGEN GJELDER	SIGN.	DATO
Tilbygg		Olav Furnes		G.NR. 25	B.NR. 112	
Planer og snitt		Fosse		KOMMUNE: Meland		
	TEGN.	KS		PROSJEKT NR.		
	GODKJ.			Olav		
	MAL	1 : 100		TEGN. NR.		
	DATO	03.10.2002		502		