



E1


Saksbehandlingsnr. e.f.

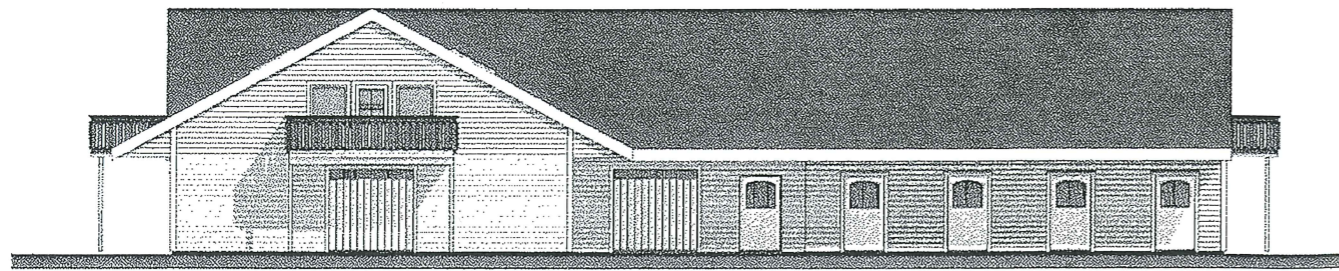


1:100 Fasade øst

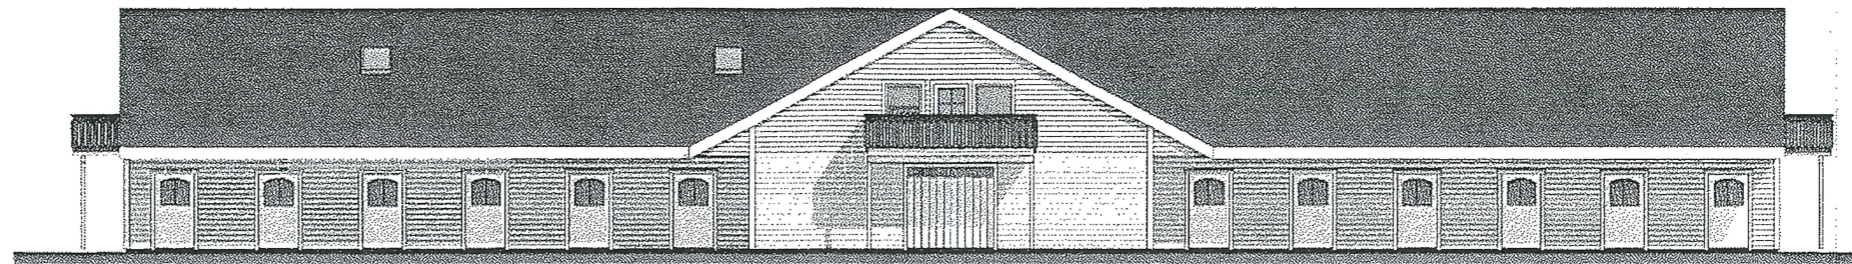

1:100 Fasade nord

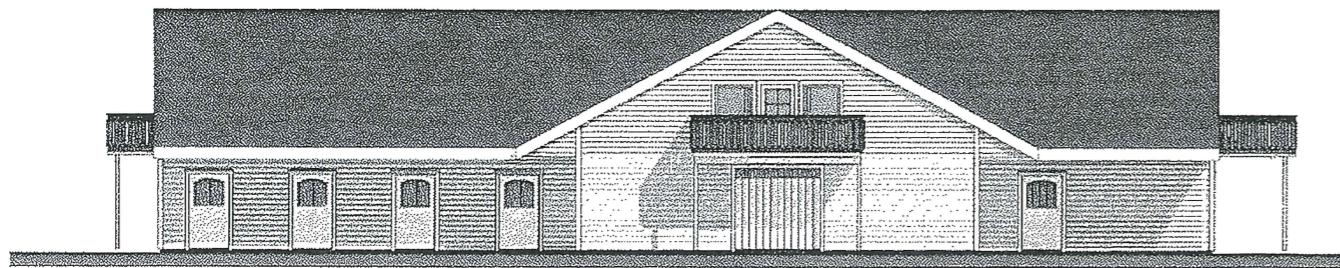

1:100 Fasade nordvest

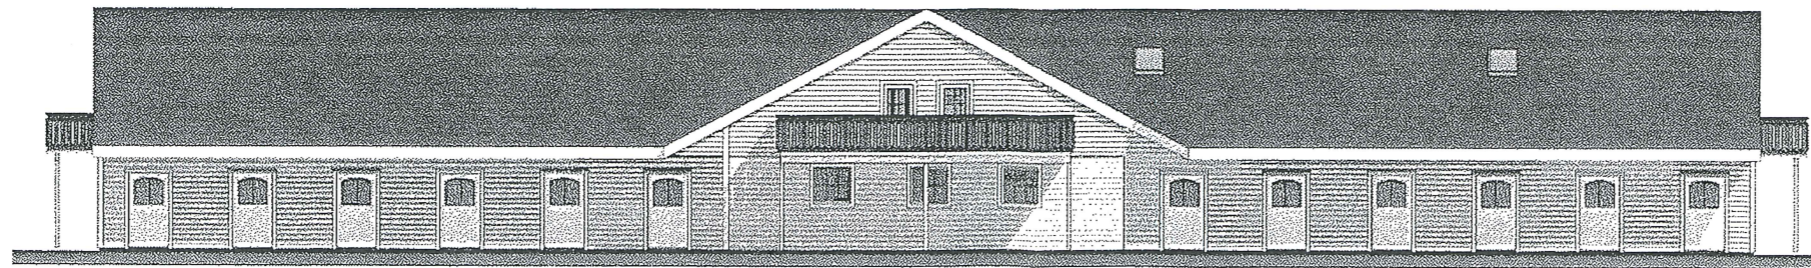

1:100 Fasade vest

MELAND KOMMUNE
Godteke
Saksnr.
Saksbehandlingsnr. e.f.



- Prosjektprogram**
- ARK Arkitekt
 - RÅD Råd. ing. Bygg
 - RÅD Råd. ing. Elektro
 - RÅD Råd. ing. Vent.




Tiltakshaver
Tris Eiendom

Landsvik
5917 Rosslund

Plott
Følven, 56 m² (1400 m²)
Saksnr. 18-3-15
Saksnr. 19/4145

E2

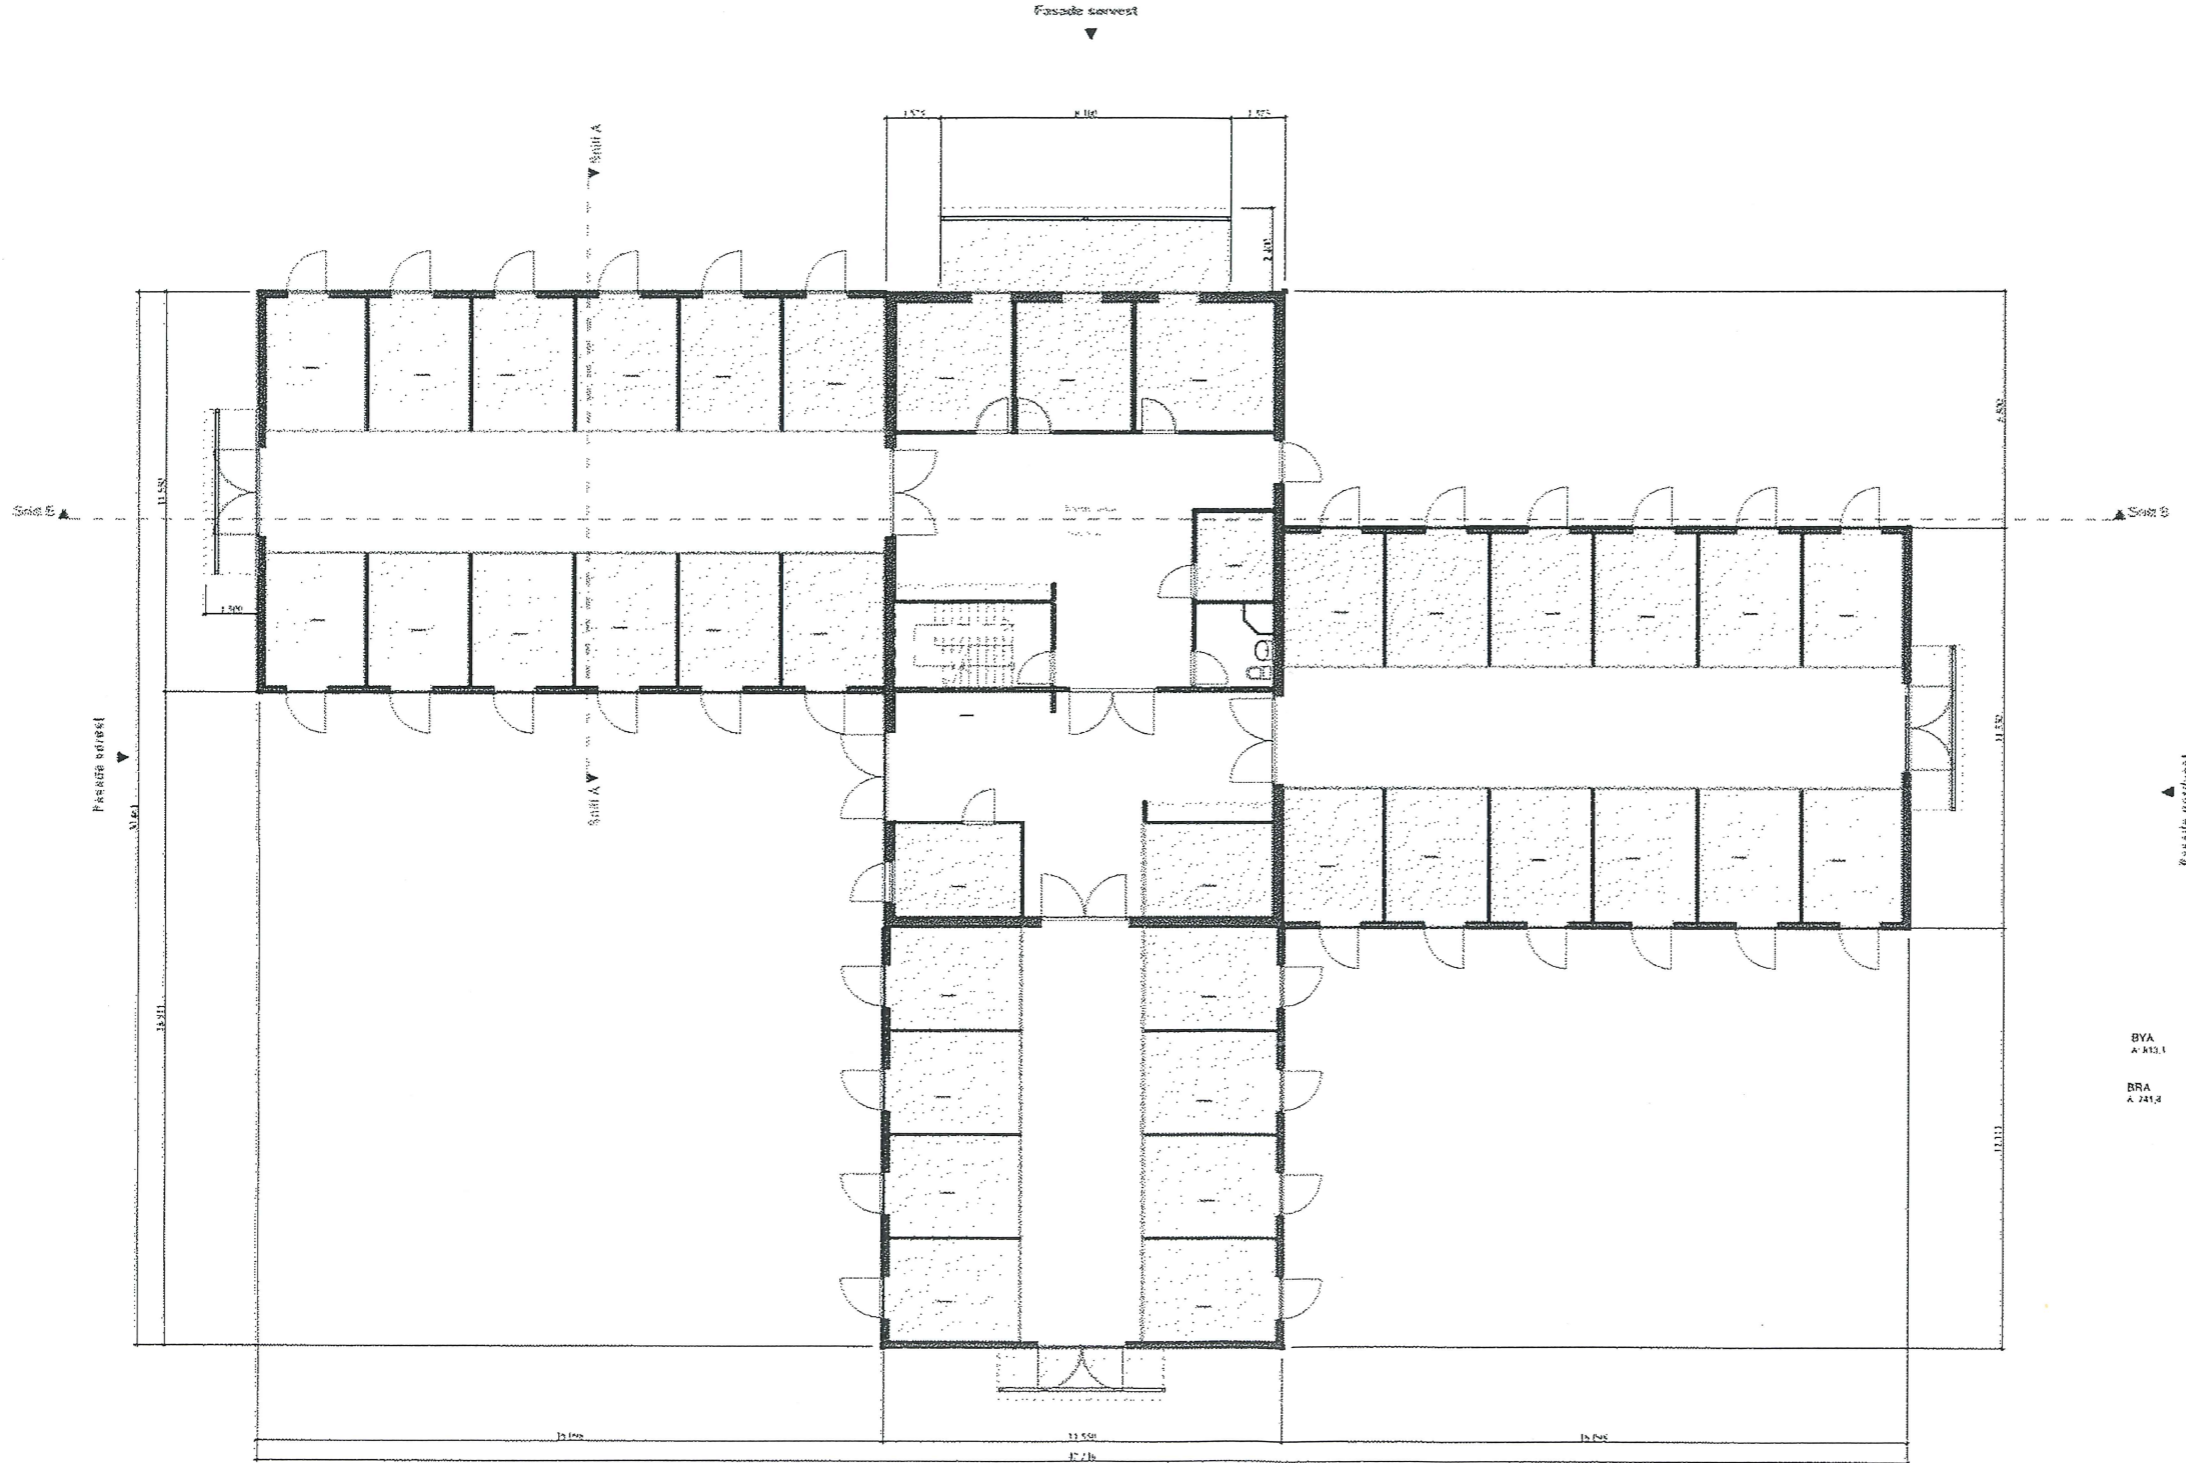

1:100 1.etg

Arkshandsamat e.t.

Plan 1. Etasje

Index	Dato	Medarbeider	Sign	Stempel

BYA
A 313.1

BRA
A 241.8

Prosjektansvar

- Arkitekt
- Rådg. ing. Bygg
- Rådg. ing. Elektro
- Rådg. ing. Vent.

Prosjektfase


Tiltakshaver
Tris Eiendom
 Landsvik
 5917 Rossland
 Eksisterende stall
 Landsvik 5

Prosjekt	Prosjektleder	Prosjektperiode
2014-003	A20-01	

Plan 1. Etasje

TSE

E3

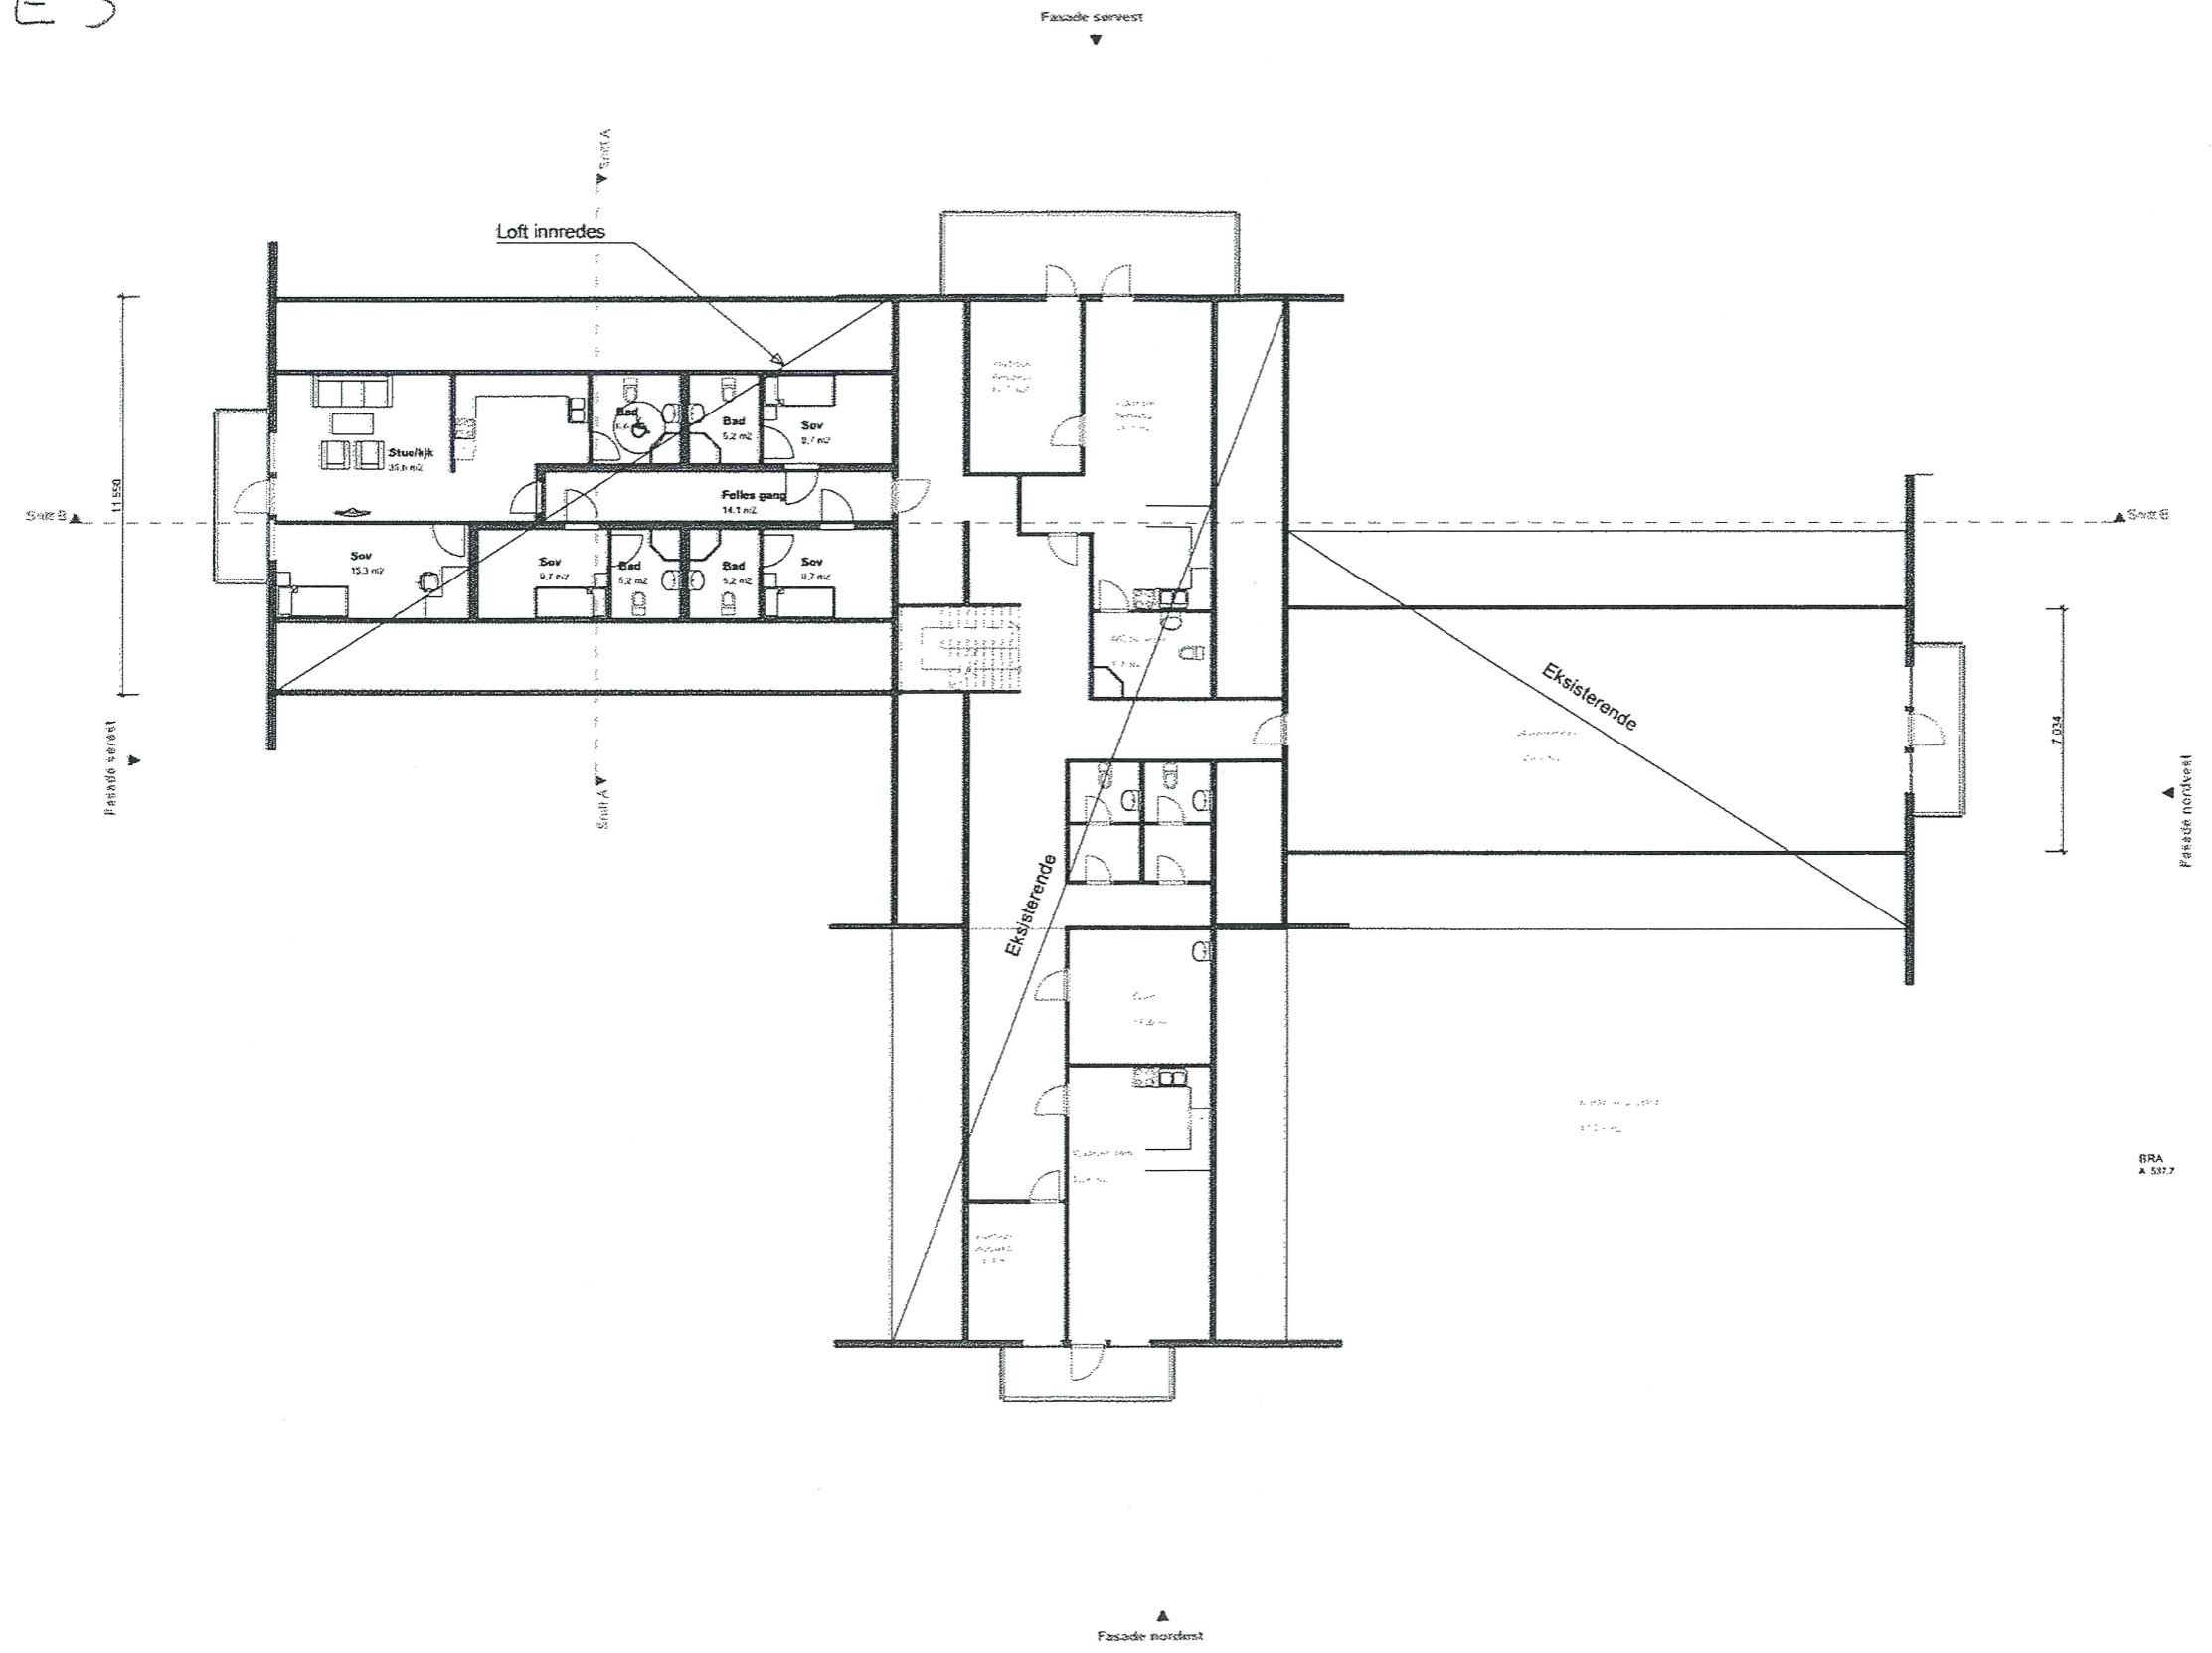


Handlingsmateriale

Prosjekt	2014-003	Prosjekt	A20-02
Tiltaksnavn	Tiltakshaver Tris Eiendom	Prosjektleder	
Adresse	Landsvik 5917 Rosslund	Byggherrens kontaktperson	
Dato	24.08.14	Byggherrens telefon	
Skala	1:100	Byggherrens e-post	
Prosjekt fase	Plan 2, Etasje	Byggherrens adresse	

Arkitekt
 Rådg. ing. Bygg
 Rådg. ing. Elektro
 Rådg. ing. Vent.

Tiltakshaver
Tris Eiendom
 Landsvik
 5917 Rosslund
 Innredning av loft til vaktrom
 i floy mot sørvest

E4

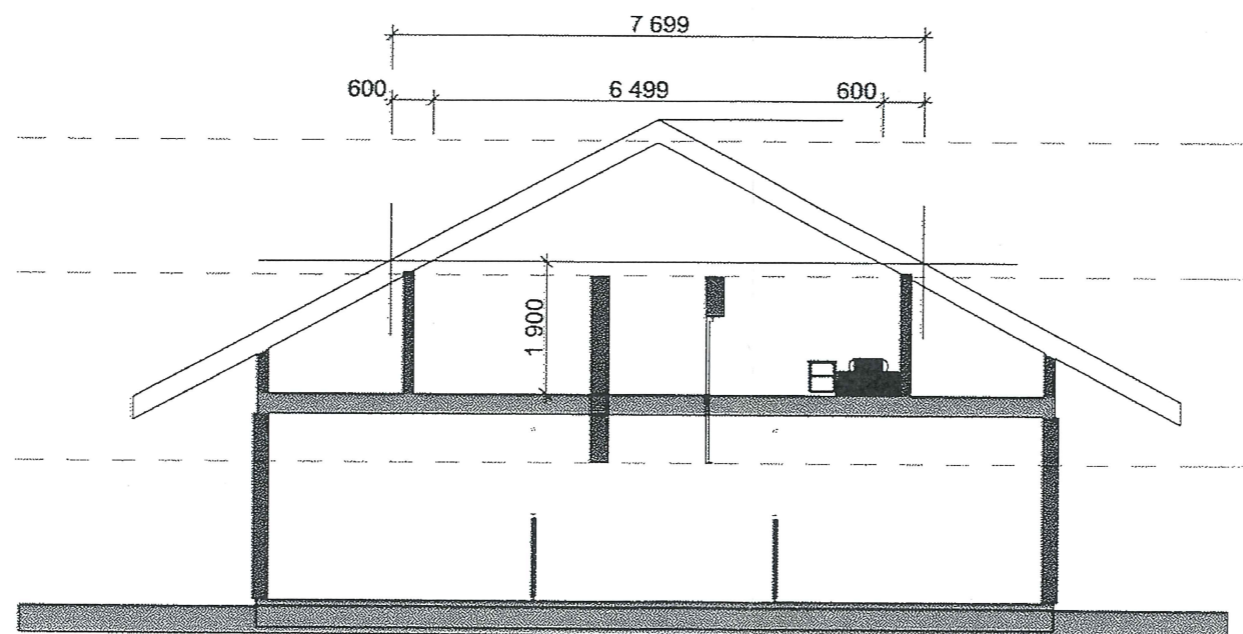


1:100 Snitt A

Tegningsnr.: A30-01 Revisjon nr.:


Type tegning: Snitt A og B

Indek.	Dato	Beskrivelse	Sign	Kontr.

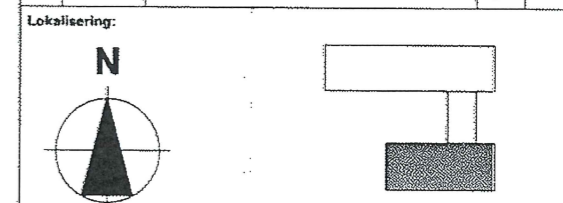

- Projekteringsgruppen:
- ARK:** Arkitektveien 0
0000 Stedet
Tlf. 00 00 00 00
Fak. 00 00 00 00
 - RIB:** Rådg. ing. Byggveien 0
0000 Stedet
Tlf. 00 00 00 00
Fak. 00 00 00 00
 - RIE:** Rådg. ing. Elektroveien 0
0000 Stedet
Tlf. 00 00 00 00
Fak. 00 00 00 00
 - RV:** Rådg. ing. Vent.veien 0
0000 Stedet
Tlf. 00 00 00 00
Fak. 00 00 00 00

Fase: Prosjektfase

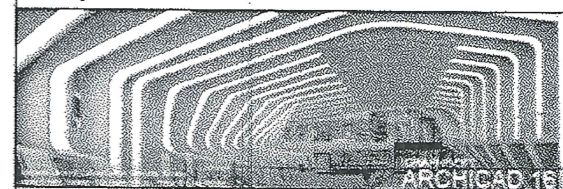

Tittel:		Godkjent:	
Tiltakshaver Tris Eiendom Landsvik 5917 Rosslund Generelt Snitt		Kontroll prosjekt	
		Sign.:	Kontroll:
Filnavn:		Kontroll utførende	
Stallrev_Hoved_Meland_2014_4.pln		Sign.:	Kontroll:
Dato:		Målestokk:	
24.08.14		1:100	

Prosjektnr.: 2014-003	Tegningsnr.: A30-01	Prosjektnr. for prosjekterende/lev
Type tegning: Snitt A og B		