

SITUASJONSKART

Gnr/Bnr: 22/191
Adresse: Mjåtveitflaten 55
Eigar/søkar: Mjåtveitflaten 55 AS

Kvalitet: Fkb-B

Gjeldande plan: Reguleringsplan
Planformål: Næring

Vår referanse: Amg

Sign.

Flyttes fra her
Flyttes til her

MELAND KOMMUNE

Godteke 19-3-15 MELAND
Saksnr. 14/1582 KOMMUNE




Sakshandsamar e.f. Tsk



Målestokk: 1:1000
Dato: 25.03.2014

- Gjerde
- Usikker eigedomsgrense
- Målt eigedomsgrense
- Bolighus
- Andre bygg

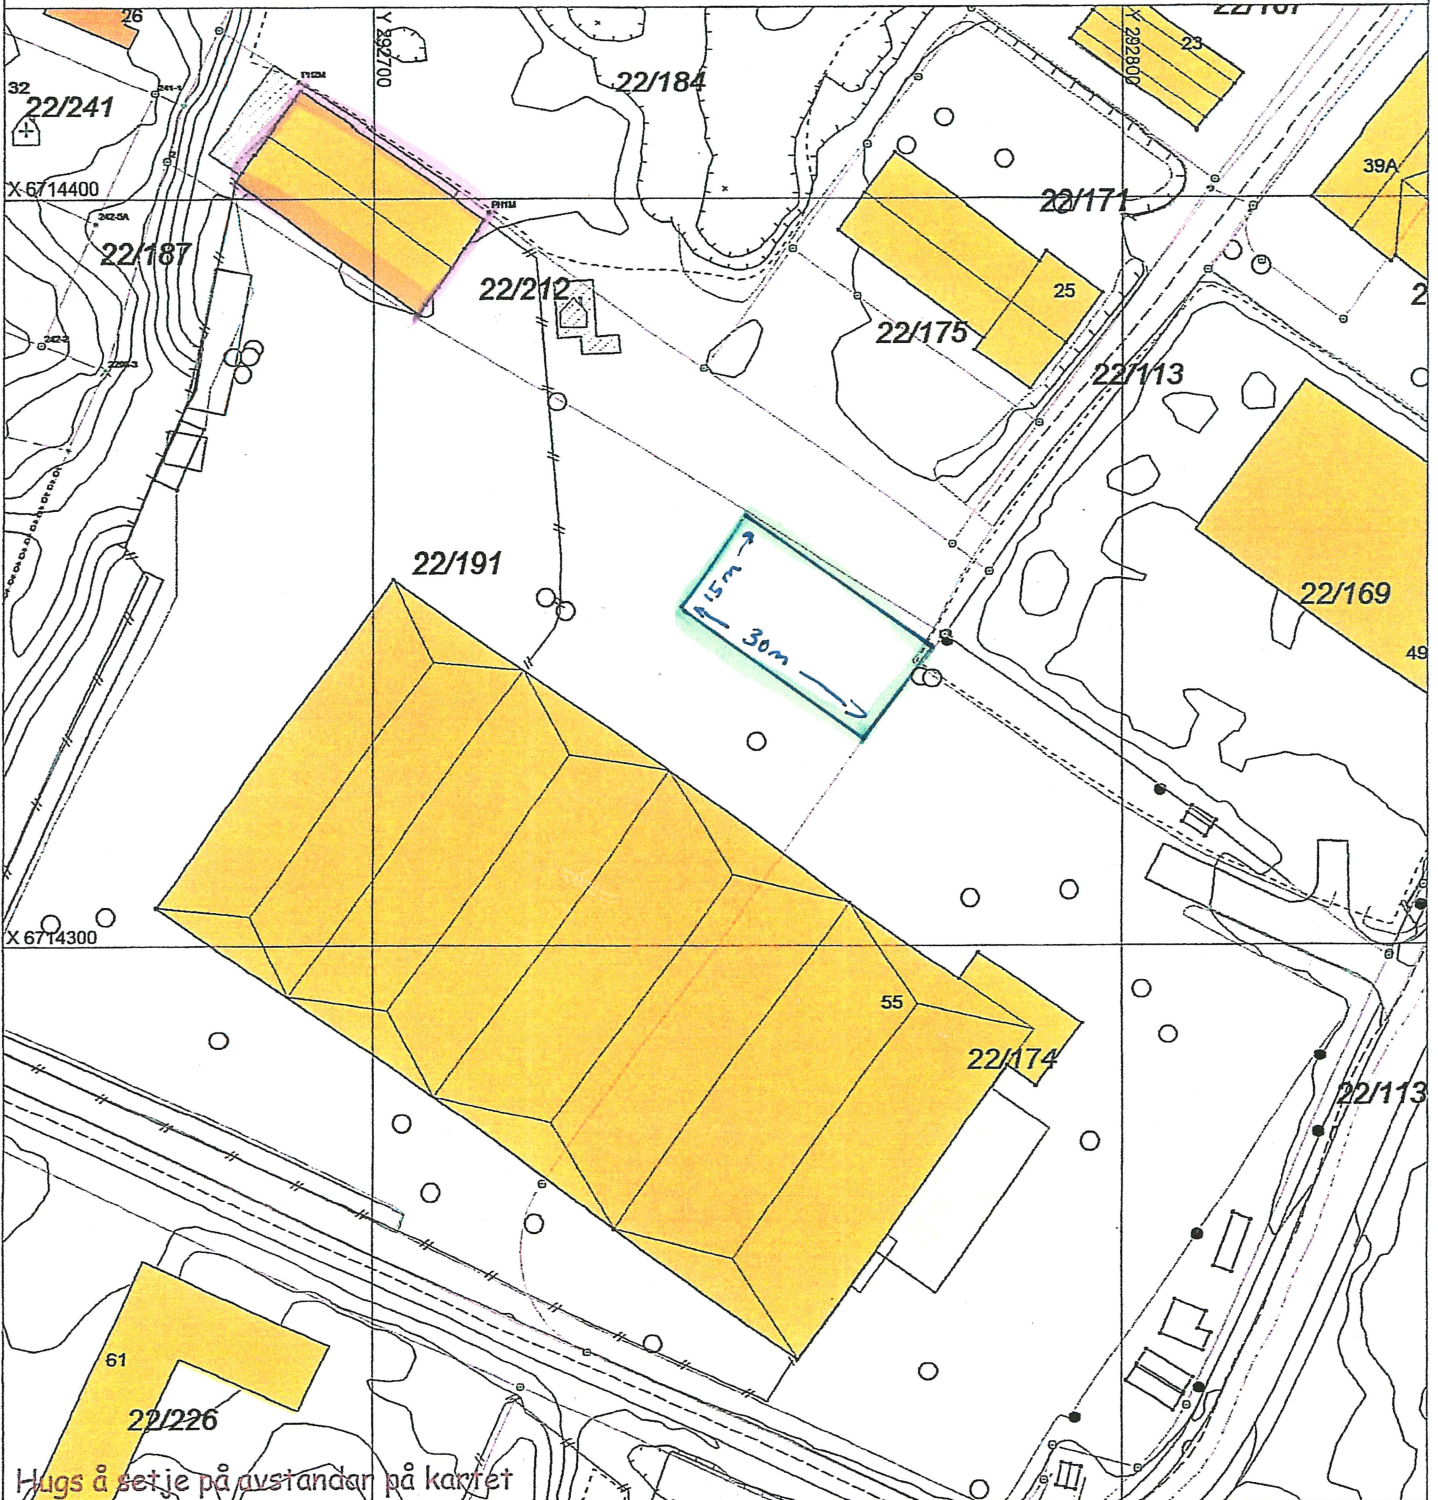

Hugs å setje på avstandar på kartet

SITUASJONSPLAN

Tiltak

Underskrift Situasjonsplan Dato