

**SITUASJONSKART**

Gnr/Bnr: 22/ 52  
 Adresse: Mjåtveitstø 27  
 Eigar/søkar: HKH Bygg og Eiendom AS

Kvalitet : FKB-B

Gjeldande plan : Kommuneplan  
 Planformål : LNF

Vår referanse: amg






Sign. ....




Målestokk: 1:500  
 Dato: 11.02.2015

MELAND  
 KOMMUNE



	Gjerde		Bolighus
	Usikker eigedomsgrænse		Andre bygg
	Målt eigedomsgrænse		

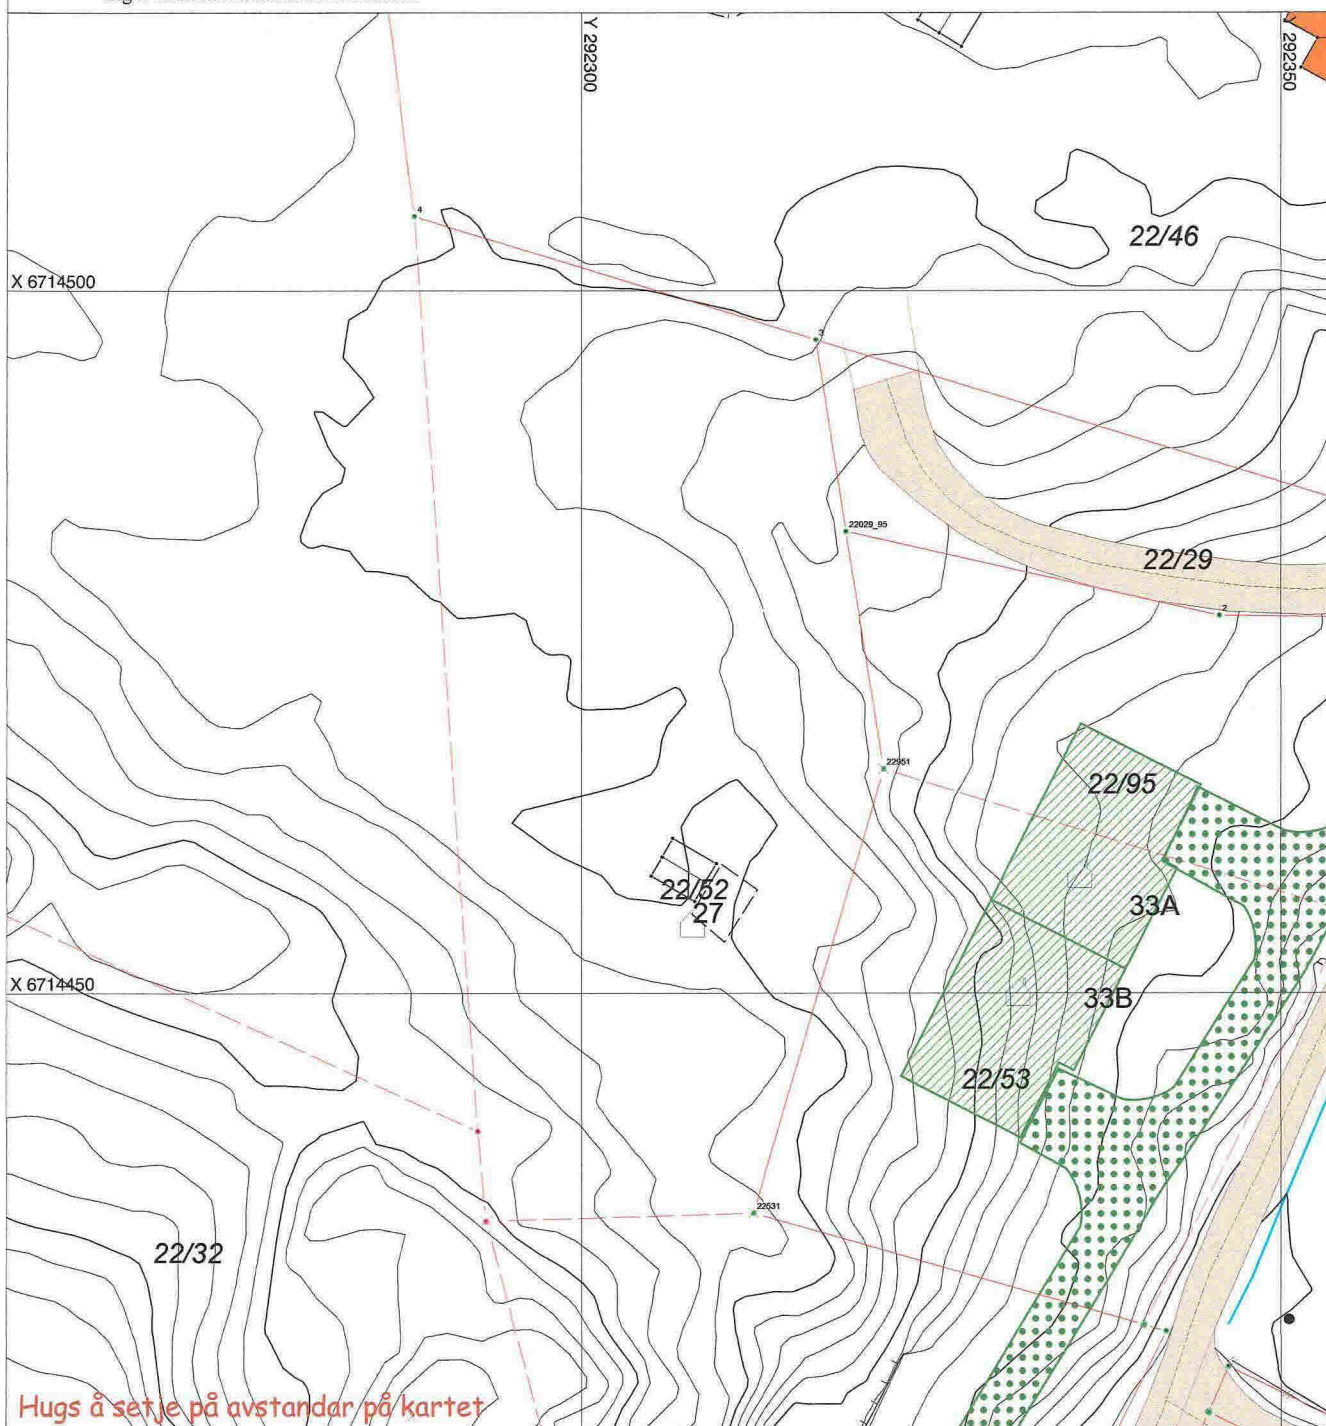

Hugs å setje på avstandar på kartet

**SITUASJONSPLAN**

 Tiltak

Underskrift Situasjonsplan

Dato