

Meland Kommune  
Postboks 79

5918 Frekhaug

30.03.2015  
Vår ref.: Følgebrev.doc  
Deres ref.:

**Pnr. – 13031 VEDR.: SØKNAD OM DISPENSASJON OG ENDRING FOR RAMPE  
DEL AV GNR 23, BNR 1, MELAND KOMMUNE**

Prosjektstyring Vest AS søker på vegne av tiltakshaver, Danielsen Ungdomsskule Frekhaug, om endring for oppført rampe og dispensasjon for avvik fra krav i Tek 10 § 8-6, Gbnr 23/1.

Ref: 14/1793

**Endring**

Rampen er ved oppføring endret fra opprinnelige tegninger som tidligere opplyst. Rampen søkes endret ytterligere for å bedre imøtekomme krav i Tek 10.

Eksisterende hvilerepos søkes utvidet iht. vedlegg D2 for å imøtekomme krav om 1,6x1,6m hvilepreos. Jfr. Tek 10 § 8-2

Høydeforskjell fra rampe ned til planert terreng vil og gruses opp og jevnes ut for å gi trinnfri adkomst til rampen.

Det søkes tillatelse til rampen, som oppført, med ytterligere endring for å bedre imøtekomme krav i Tek 10.

Endringene søkes fritatt nabovarsling da endringen ikke eller i liten grad berører naboers interesser. Jfr. Pbl. § 21-3.

**Rampe**

Rampen vil etter endring fortsatt avvike fra forskrift (Tek 10 § 8-6) på følgende områder:

Stigning: Rampen søkes med stigning 1:17, 0,5° brattere enn kravet om 1:20 i Tek 10.

Avstand: Høydeforskjellen mellom reposene er 1,0m, 40cm mer enn krav i Tek 10.

**Dispensasjon, Tek 10 § 8-6**

Det søkes dispensasjon fra krav i Tek 10 § 8-6 om gangadkomst til byggverk.

Rampe søkes med maks stigning på 1:17, og med høydeforskjell mellom reposene på 1,0m

Fordeler ved tiltaket iht. Tek 10 § 8-6 andre ledd:

- Begge avvikene er relativt små og hensynene bak bestemmelsen blir ikke vesentlig tilsidesatt. Jfr. Pbl. § 19-2.
- Veil. Tek 10 gir rom for stigning opp mot 1:10 ved vanskelige terrengforhold.
- Stigningsforskjellen fra 1:17 til 1:20 er på 0,5° og utgjør en relativt liten økning fra kravet i Tek 10.
- Tek 10 § 1-2 femte ledd spesifiserer at bl.a. kapittel 8 gjelder «så langt det passer» for midlertidige tiltak. Terrengets beskaffenhet gjør at en lengre rampe vil gi en betydelig økning i både kompleksitet og omkostning for rampen.
- Det gjøres bestrebelser for å veie opp for eksisterende avvik, ved å utvide eksisterende repos iht. Tek 10.

Ulemper ved tiltaket iht. Tek 10 § 8-6 andre ledd:

- Rampen avviker noe fra krav i Tek 10 § 8-6.

Vi mener at fordelene ved å gi dispensasjon her er klart større enn ulempene og at hensynene bak bestemmelsene ikke blir vesentlig tilsidesatt. Jfr. Pbl. § 19-2.

Søknad om dispensasjon søkes fritatt fra nabovarsling da dispensasjonen ikke eller i liten grad berører eller er av relevans for naboers interesser. Jfr. Pbl. § 21-3.


### Ekstra repos

Det kan eventuelt også anlegges et ekstra hvilerepos midt mellom eksisterende repos, som vist i vedlegg D3. Dette gir mulighet til å stanse/møtes med rullestol også mellom de to eksisterende reposene.

### Søknad

Det søkes herved endring og dispensasjon fra Tek 10 § 8-6 for omsøkt rampe.


Med vennlig hilsen



(JAKOB AASEN FOR ARNE KRISTIANSEN)

Prosjektstyring Vest AS  
Arne Kristiansen

Vedlegg: D1 – D3 Situasjonsplan, rampe

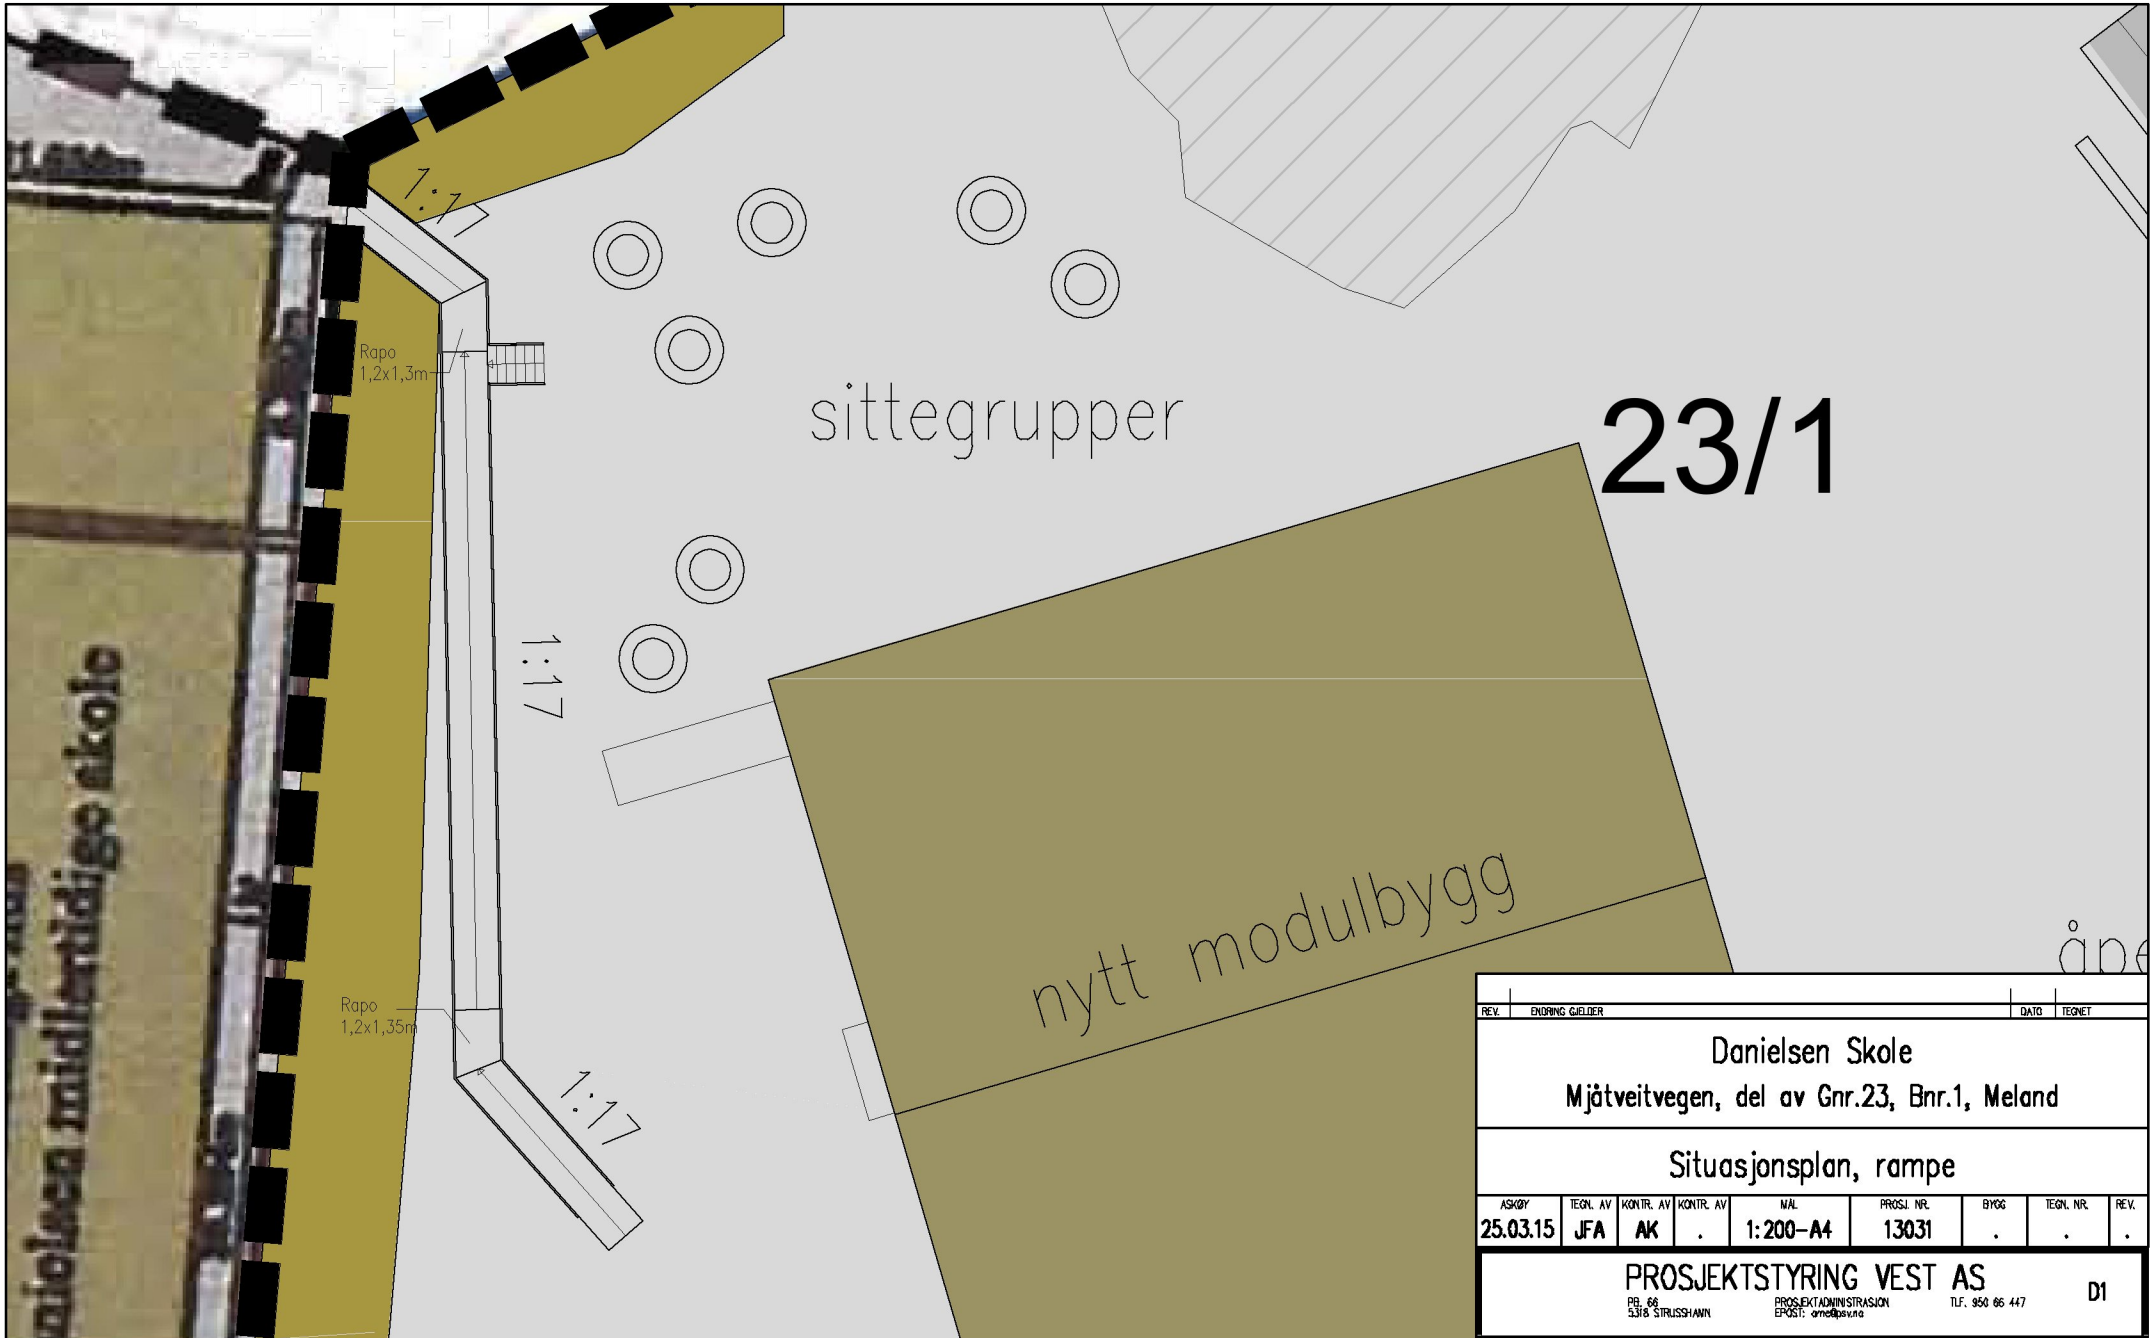

midlertidige skole

Rapo  
1,2x1,3m

Rapo  
1,2x1,35m

sittegrupper


23/1

nytt modulbygg

1:17

1:17

REV.	ENDRING GJELDER				DATA	TEGNET
<b>Danielsen Skole</b> <b>Mjåtveitvegen, del av Gnr.23, Bnr.1, Meland</b>						
<b>Situasjonsplan, rampe</b>						
ASKØY	TEGN. AV	KONTR. AV	KONTR. AV	MÅL	PROSJ. NR.	BYGG
25.03.15	JFA	AK	.	1:200-A4	13031	.
<b>PROSJEKTSTYRING VEST AS</b>						D1
<small>PBL. 66 5318 STRAUSSHAVN</small>		<small>PROSJEKTADMINISTRASJON EPOST: am@psv.no</small>		<small>TLF. 950 06 447</small>		

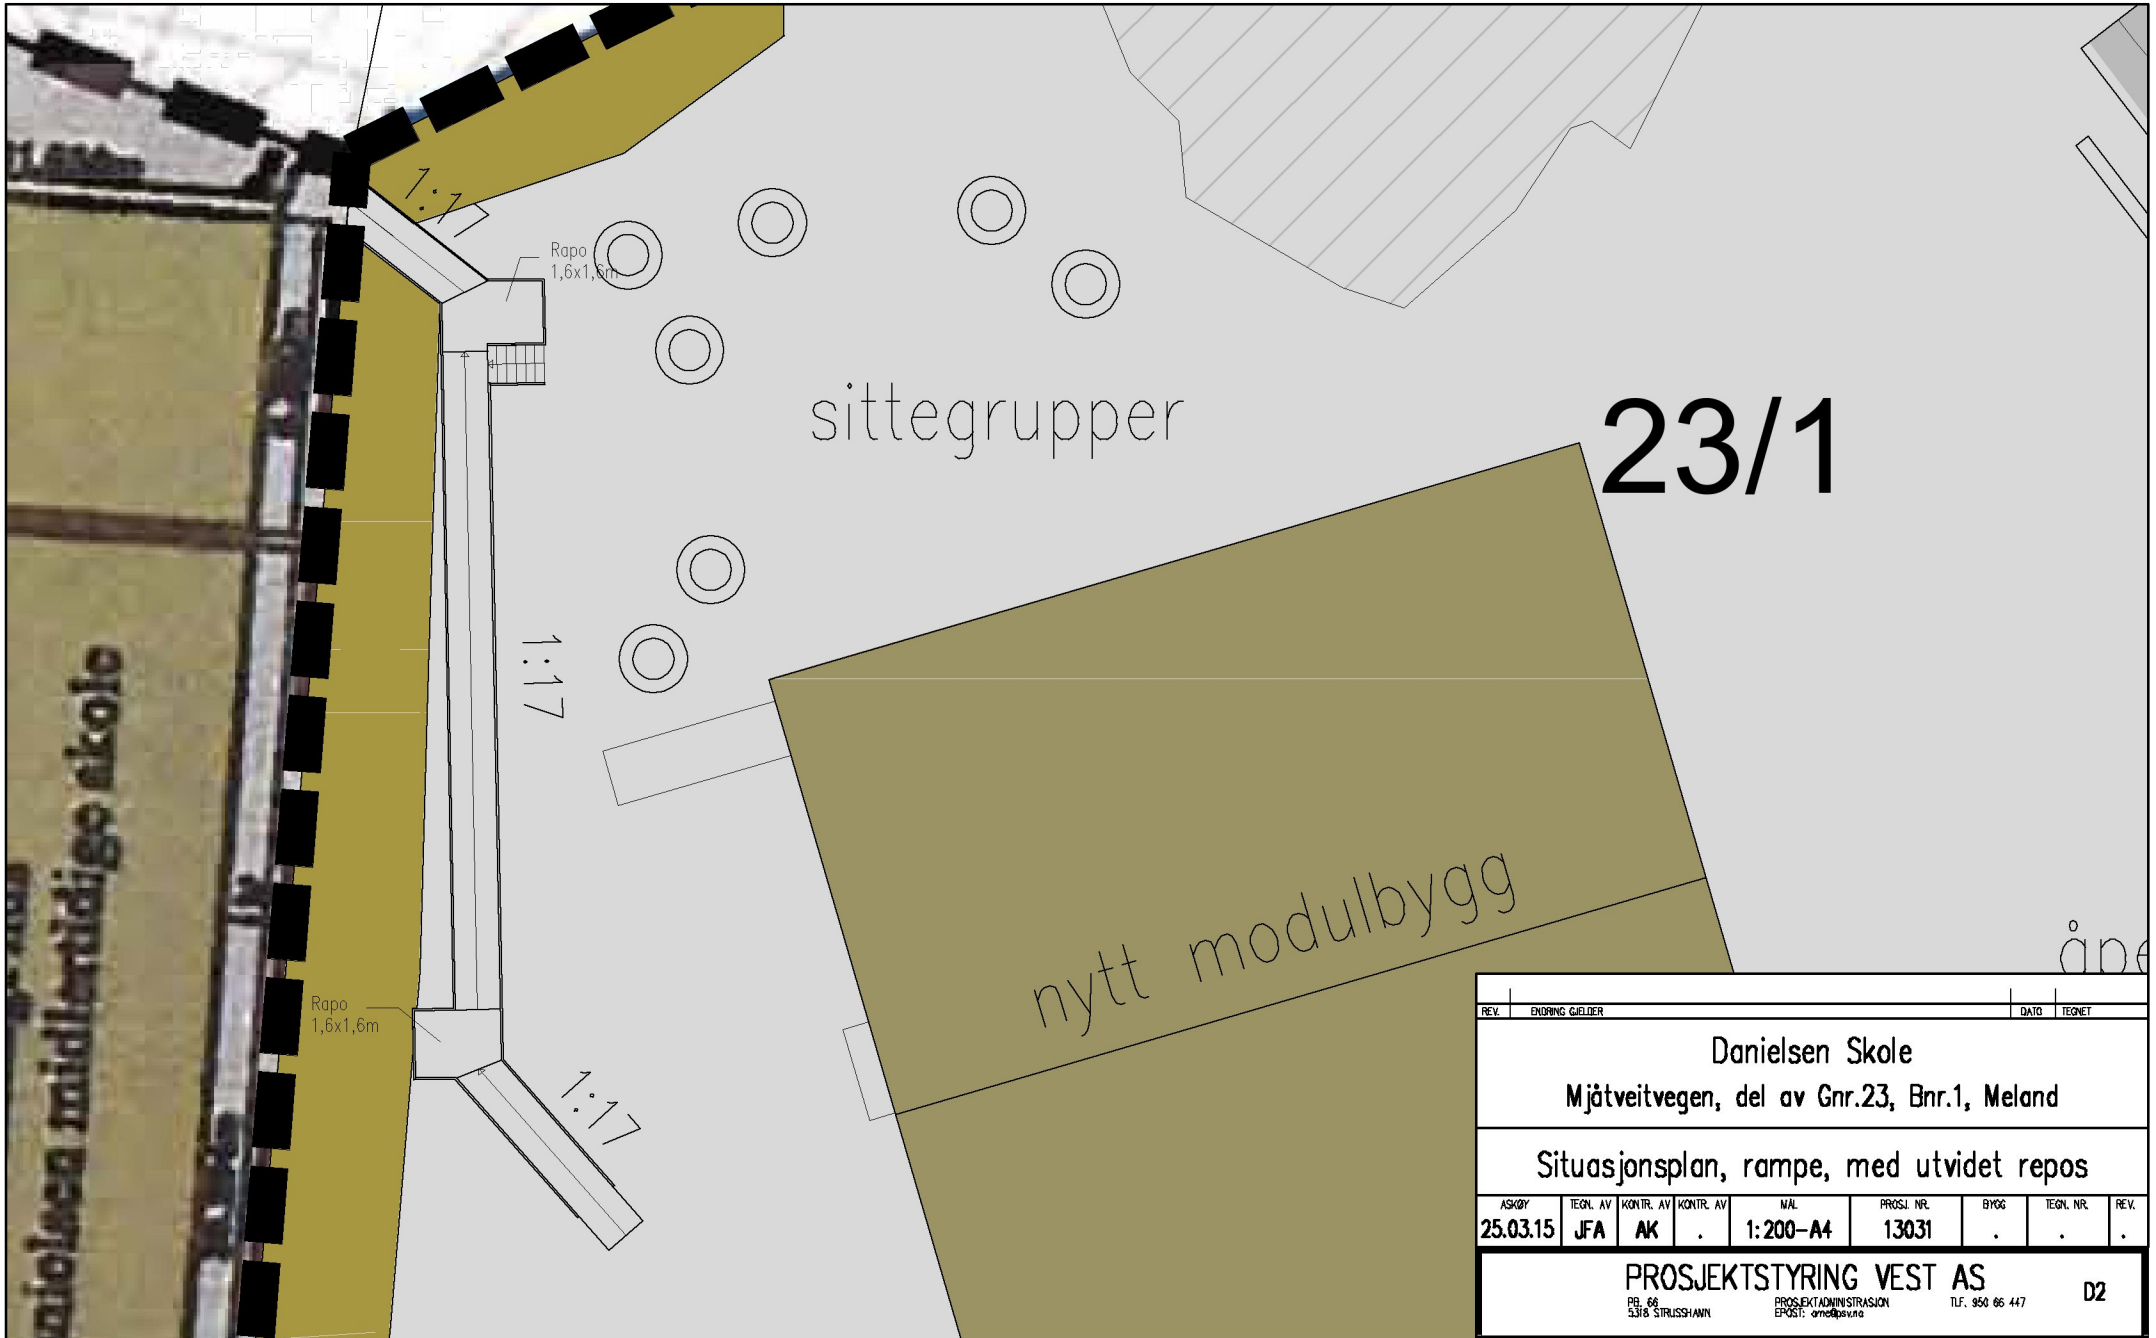

Danielsen skole midlertidige skole

23/1

sittegrupper

nytt modulbygg


Rapo  
1,6x1,6m

Rapo  
1,6x1,6m

1:17

1:17

REV.	ENDRING GJELDER				DATA	TEGNET
<b>Danielsen Skole</b> Mjåtveitvegen, del av Gnr.23, Bnr.1, Meland						
Situasjonsplan, rampe, med utvidet repos						
ASKØY	TEGN. AV	KONTR. AV	KONTR. AV	MÅL	PROSJ. NR.	BYGG
25.03.15	JFA	AK	.	1:200-A4	13031	.
<b>PROSJEKTSTYRING VEST AS</b>						D2
<small>PBL 66 5318 STRUSSHAVN</small>		<small>PROSJEKTADMINISTRASJON EPOST: amed@psv.no</small>		<small>TLF. 950 06 447</small>		

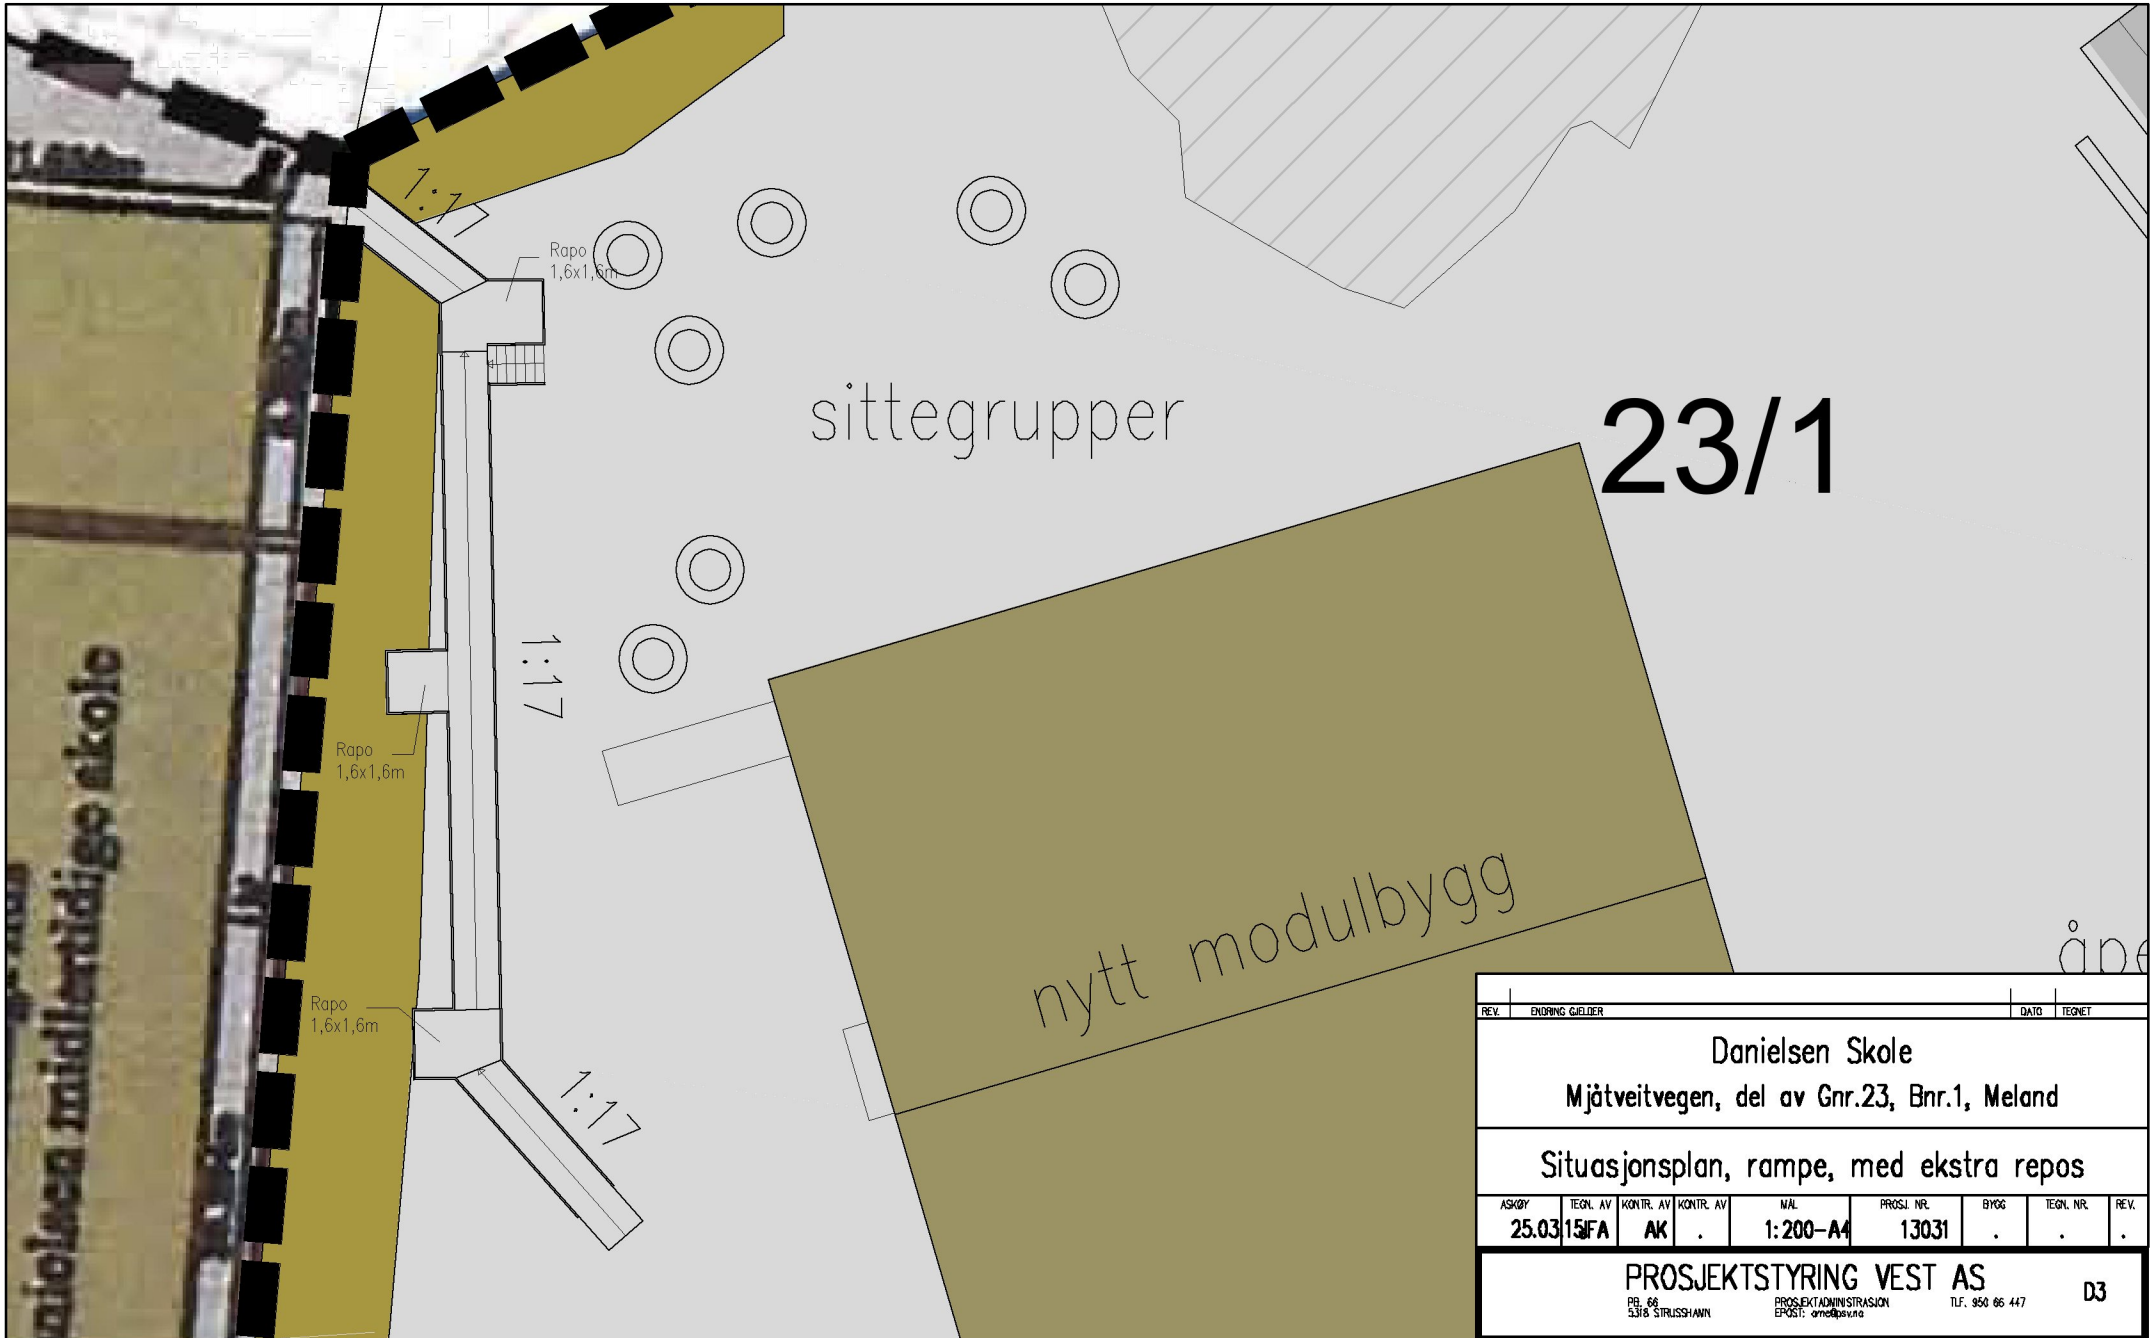

23/1

sittegrupper

nytt modulbygg

1:17

1:17

Rapo  
1,6x1,6m

Rapo  
1,6x1,6m

Rapo  
1,6x1,6m

Meland midlertidige skole

REV.	ENDRING GELDER				DATA	TEGNET
<b>Danielsen Skole</b> Mjåtveitvegen, del av Gnr.23, Bnr.1, Meland						
Situasjonsplan, rampe, med ekstra repos						
ASKØY	TEGN. AV	KONTR. AV	KONTR. AV	MÅL	PROSJ. NR.	BYGG
25.03	15FA	AK	.	1:200-A4	13031	.
<b>PROSJEKTSTYRING VEST AS</b>						D3
<small>PBL 66 5318 STRUSSHAVN</small>		<small>PROSJEKTADMINISTRASJON EPOST: am@psv.no</small>		<small>TLF. 950 06 447</small>		