

SITUASJONSKART

Gnr/BNr: 5-107
Adresse: Rosslandsvegen 1151
Eigar/søkar: Jon Gunnar Nesse

Kvalitet : FKB-B

Målestokk: 1:1000
Dato: 03.02.2015




MELAND
KOMMUNE



Gjeldande plan : Kommuneplan
Planformål : LNF
Vår referanse: PAS

- Gjerde
- Usikker eigedomsgrense
- Målt eigedomsgrense
- Bolighus
- Andre bygg

Sign.

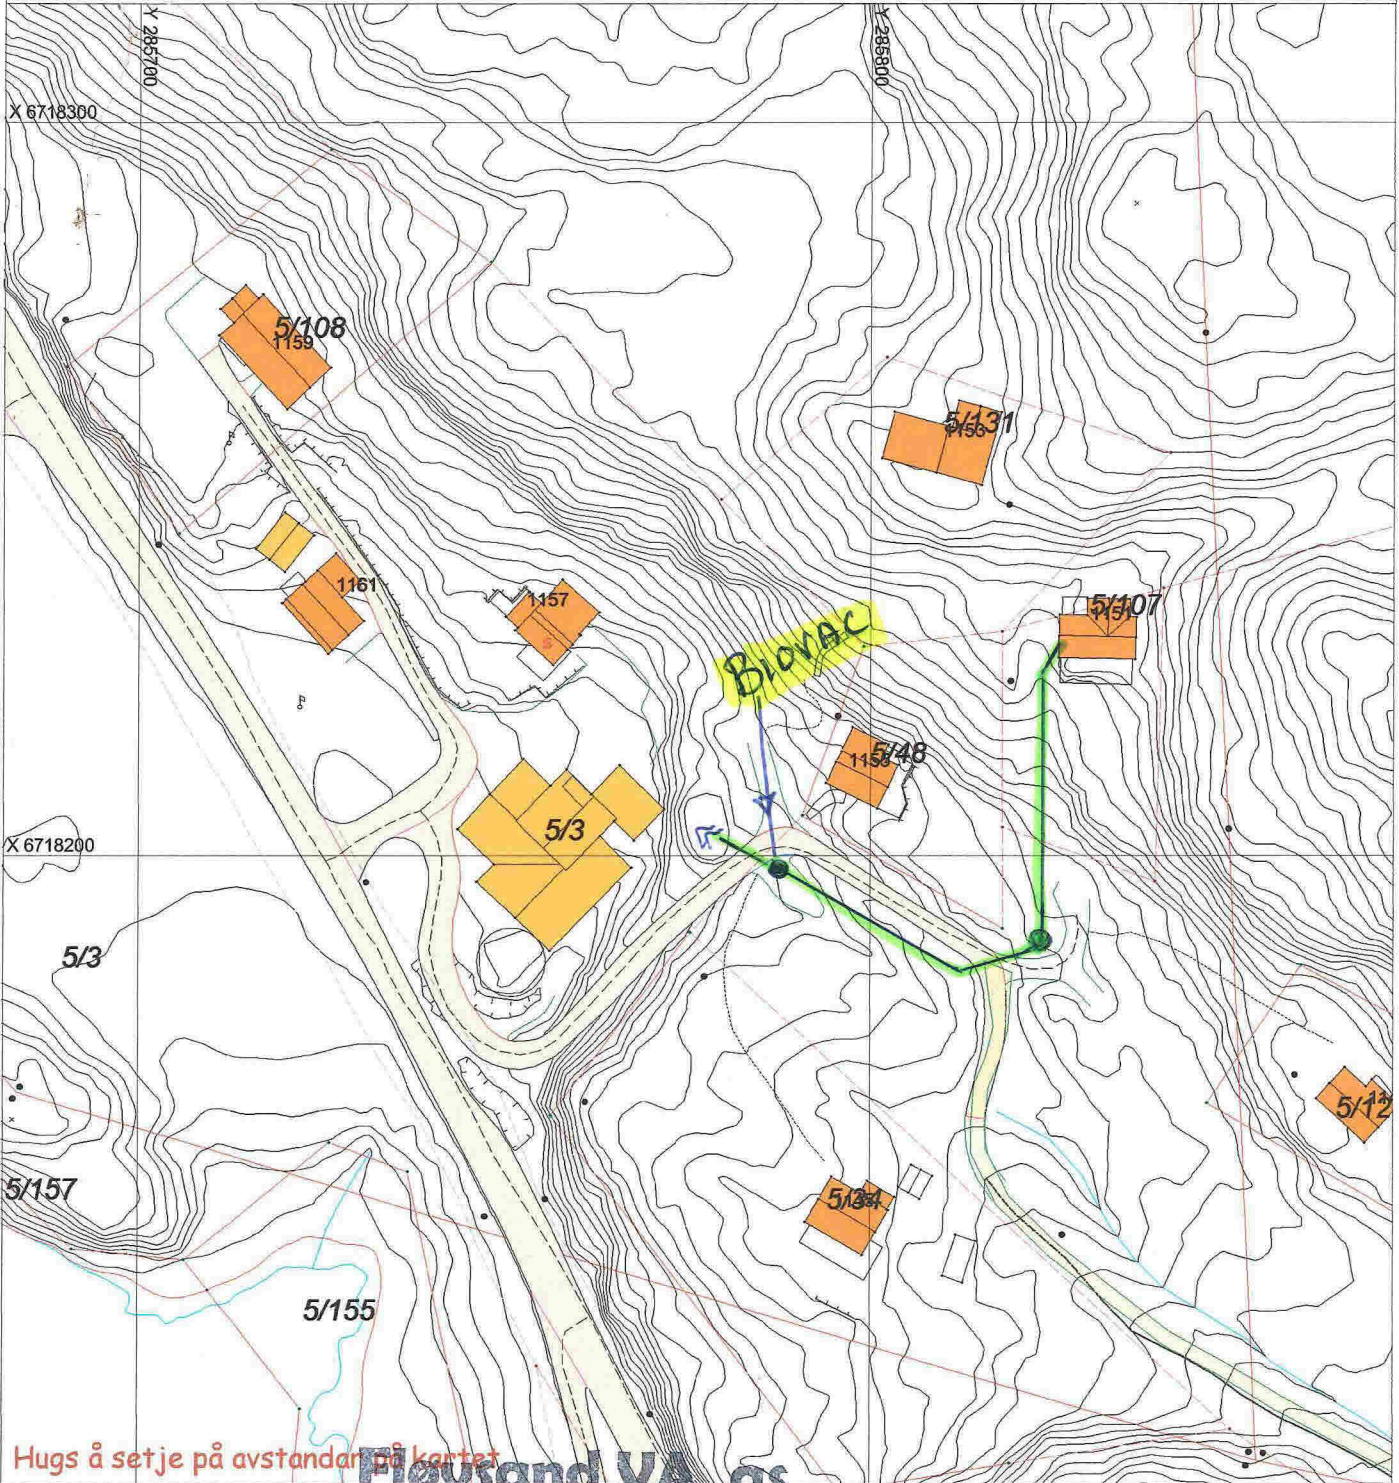

Hugs å setje på avstandar på kartet

Floysand VA, as

SITUASJONSPLAN

Tiltak

Rørlegger og vaktmestertjenester
Mob. 952 73 505

Floysand, 5918 Frekhaug
Org.nr.: No 987 774 525 MVA

Underskrift Situasjonsplan

20/3-15

Dato