



SITUASJONSKART

Gnr/Bnr: 42/ 109
Adresse: Djupedalsvegen 70
Eigar/søkar: Jensen

Kvalitet : FKB-B

Målestokk: 1:1000
Dato: 04.03.2015




Gjeldande plan : Kommuneplan

Planformål : Hytter

Vår referanse: amg

- Gjerde
- Usikker eigedomsgrense
- Målt eigedomsgrense
- Bolighus
- Andre bygg

Sign.

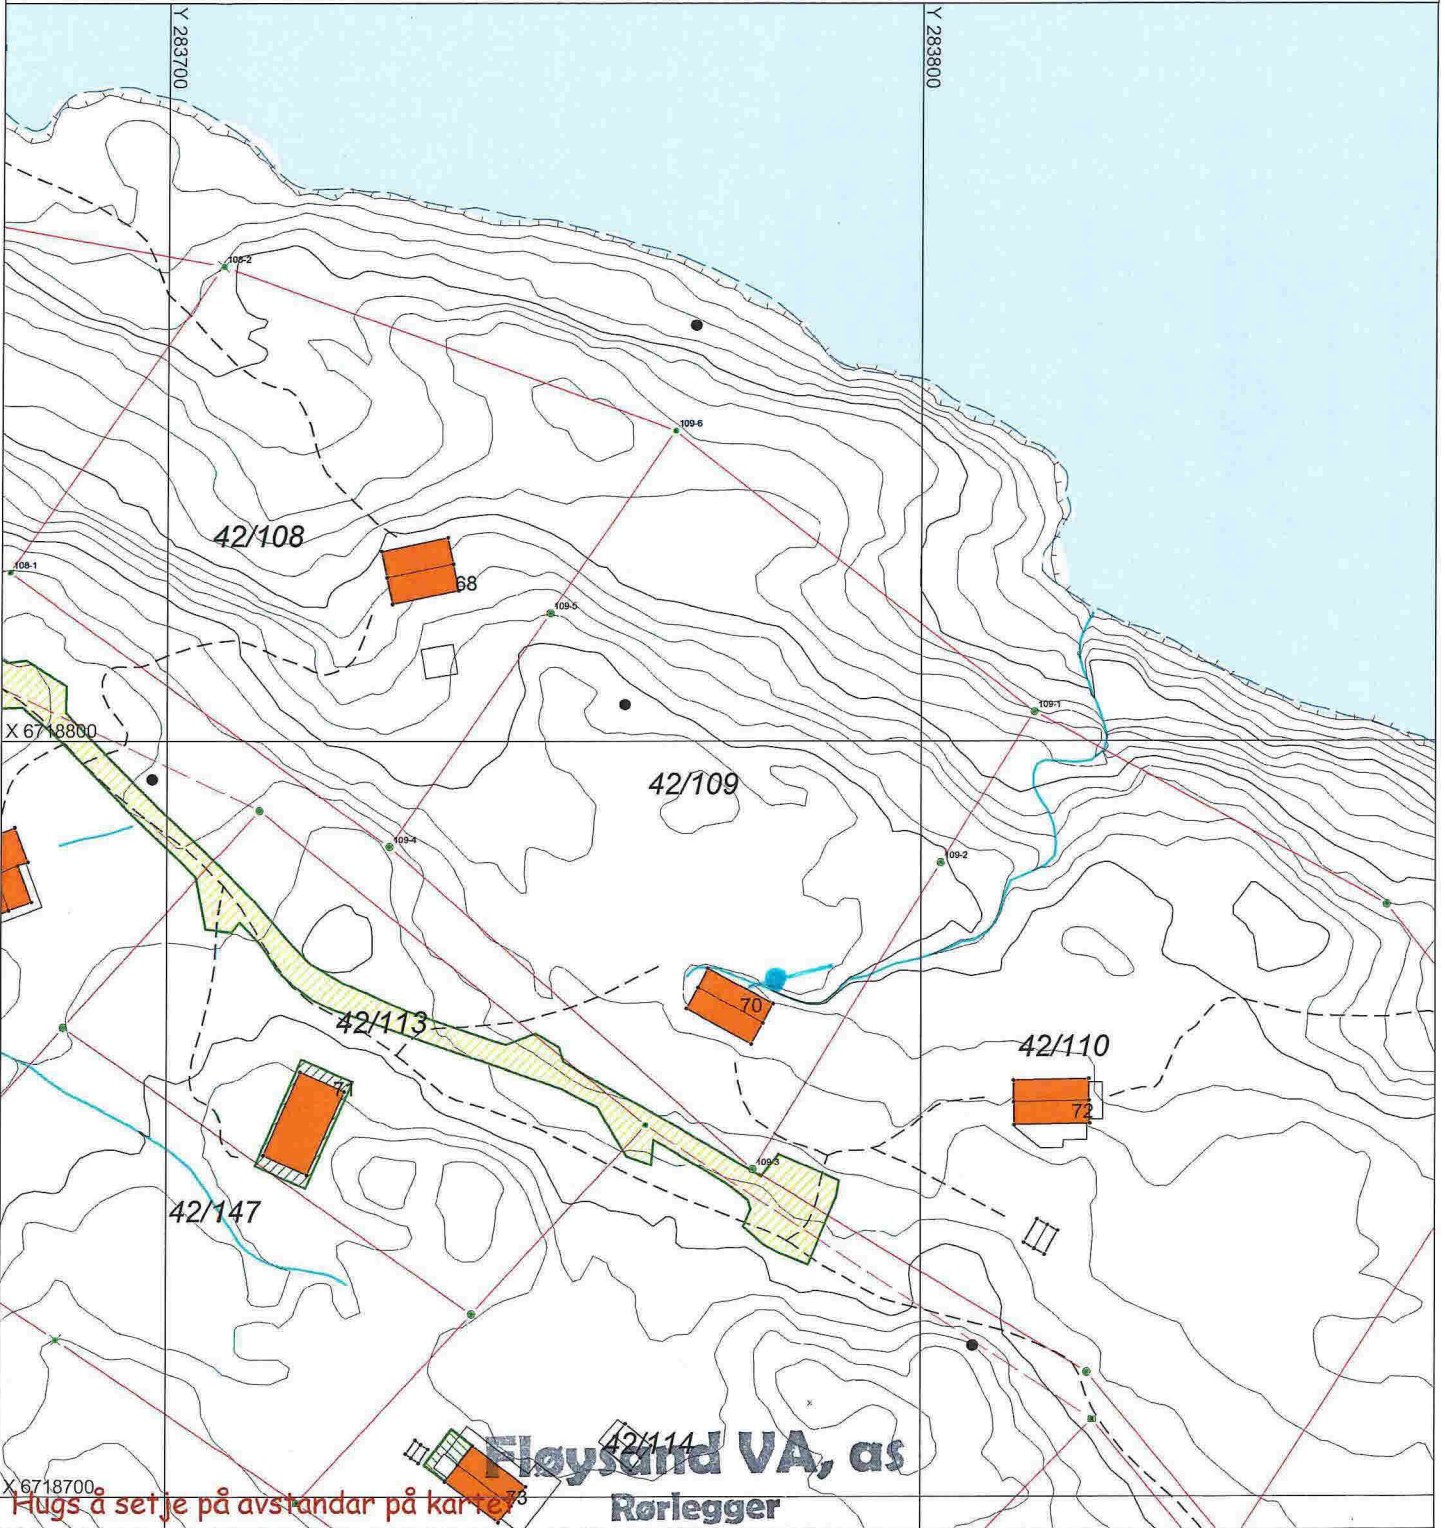

Hugs å setje på avstandar på kartet

Floysand VA, as
Rørlegger

Mob. 952 73 505

Floksand , 5918 Frekhaug
Org.nr.: No 987 774 525 MVA

Eivind Floyseid
Underskrift Situasjonsplan

Dato

SITUASJONSPLAN

Tiltak