

Søknad om løyve til graving i offentleg veg

Vedlegg 2.1

Etter vedtekten i Veglova §§ 32 og 57 og forskrifter om varsling av arbeid på offentleg veg vert det hermed søkt om løyve til:

Legging Utskifting Reparasjon Luftspenn

KV

Veg nr.: 1109 Hp.: 2 Km: 30m - 60m

Arbeidsstad: Adlandsvegen 313

Arbeida gjeld:

Vassleidning Telekabel Avløpsleidning Anna: Strekkje Fiberkabel
 El-kabel Gassleidning TV-kabel
i eksisterende stolper.

Noverande dekke:

Asfalt Brostein Grus Anna:

Fra eigedom Gnr.: _____ bnr: _____ slik det er vist på vedlagde kart / skisse i målestokk 1: 1000

Arbeidsskildring: stoppe tralih 3 min - Strekkje Fiberkabel i stolper.

Før Meland Kommune.

Arbeidet er ønska oppstarta: 13-04-15 og venta avslutta: 30-04-15

Talet på kryssingar: 0 stk. Boring: ja, ved km: _____ Boei

Lengde på luftspenngrøft langs veg: 30 m fra km: 0,03 til km: 0,06

Som eigar av og oppdragsgjever/byggherre for anlegget tek eg på meg det ansvaret som "Retningslinjer for graving i offentleg veg - NKF nettverksgruppe Veg og trafikk Hordaland, Oktober 2013" pålegg meg og garanterer for ferdigstilling av anlegget utan kostnad for veghoder. Eg godtek dei villkår for løyvet som går fram av nemnde retningslinjer.

Oppdragsgjever/byggherre: BKK Nett-

Adresse: Kokstadvei 37 5257 Kokstad.

Kontaktperson hos oppdragsgjever/byggherre: Morten Lauke Tlf.: 41633627

Dato: 14-04-15 Underskrift: Morten Lauke

Som entreprenør er eg kjend med dei plikter som gjeld for undersøking på grvestaden. Det er sett kryss for dei type anlegg som finst på staden:

El-kabel Vassleidning Signalkabel Kultuninne
 Telekabel Avløpsleidning Polygonpunkt Gass
 TV-kabel Gassleidning Grøntanlegg Anna: _____

Nødvendige opplysninger og direktiv om anlegga er innhenta og varsel om greving er gitt.

(kryss av)

Arbeida skal utførast etter "Retningslinjer for graving i offentleg veg - NKF nettverksgruppe Veg og trafikk Hordaland, Oktober 2013" og etter tilvisning av vednørte parter. Eg godtar dei plikter som arbeid i offentleg veg medfører etter nemnde retningslinjer. Godkjend plan for arbeidsvarsling vil ligga føre for arbeidet vert sett i gong. Eg har gyldig ansvarsforsikring i følgje retningslinjene pkt. 1.6 og 1.7 ja nei (kryss av)

Entreprenør: _____

MINIMASKIN AS

Adresse: _____

Trond Riisnes

Kontaktperson hos entreprenør: _____

97035434

Dato: 1-14-04-15 Underskrift: Trond Riisnes

trond@minimaskin.net

Spesielle vilkår, evt sjå baksida: _____

Graveløyve gitt

Graveløyve avslått

den 1 / 20

Kommune / Elining

Underskrift

Askøy, Fjell, Sund, Kvam, Voss, Ulvik, Granvin, Lindås, Austrheim, Meland, Os, Rødøy, Gulen



Vedlegg 2.2

Spesielle vilkår, forts. :

Føresetnader for arbeid i offentlig veg

Det er vedtatt eigne "Retningsliner for graving i offentlig veg – NKF nettverksgruppe Veg og trafikk Hordaland, Oktober 2013". Desse gjeld for alt arbeid i eller ved offentlig veg. Entreprenør/byggherre kan få reglane ved å vende seg til den enkelte kommune.

Ansvarshavende entreprenør

Det skal alltid vere ein ansvarshavande entreprenør (eventuelt offentleg teknisk etat) for graving i offentlig veg.

Den som skal vere ansvarshavande entreprenør for eit anlegg i eller ved offentlig veg skal ha dei nemnte retningslinjer og full kjennskap til desse. Ved underskrift på søknadsskjema skal entreprenør forplikte seg til å følge reglane og ta på seg det ansvaret som følger med.

Ansvarleg entreprenør har eit særleg ansvar for at det er gjort tilstrekkeleg undersøking om det er andre anlegg i vegen på den staden der det skal gravast. Entreprenøren må ha full oversikt over tilhøve sjølv om andre har gjort undersøkingar. Avkryssing på søknadsskjema skal gjelde som forpliktande erklæring om at tilstrekkelig undersøking er gjort. Manglande avkryssing kan føre til avvist søknad.

Eigenkontroll skal utførast og skjema «*Entreprenøren sin eigenkontroll ved arbeid i offentlig veg*» skal sendast til den enkelte kommune, jf. "Retningsliner for graving i offentlig veg – NKF nettverksgruppe Veg og trafikk Hordaland, Oktober 2013." Garantid gjeld tre år frå dato for ferdigsynfaring. Entreprenøren / byggherre er ansvarleg for ferdigstilling.

Ansvarshavande eigar (byggherre)

Søknad om gravezøye skal alltid underskrivast av eigar av det aktuelle anlegget (byggherre).

Ved si underskrift skal eigaren (byggherren)

- ta på seg ansvaret for det ferdige anlegget, og for hendingar og skader som anlegget måtte medføre på vegen og tredjemann
- vere garantist for at entreprenøren sine plikter etter reglane blir oppfylt

Føresetnader for å ha liggende leidnings- og kabelanlegg i offentlig veg- og gategrunn

Løyvet frå kommunen er gitt mellombels. Leidnings- og kableigiar er plikta til, for eiga rekning, å foreta dei nødvendige endringar med leidnings- eller kabelanlegget – eventuelt fjerne det – dersom kommunen seinare måtte finne det nødvendig.


Risiko og ansvar

Mulig ulempe for leidnings- eller kabelanlegget ved kommunen sitt vedlikeholds-, reparasjons- eller utbetringsarbeid er ikkje kommunen sitt ansvar. Kommunen har heller ikkje ansvar for skader/ulemper på leidnings- eller kabelanlegg som følgje av trafikkbelastning på vegen



**STREKKING AV FIBERKABEL I
EKISTERENDE STOLPER**

**STOPP Trafikk ca 3 min for å strekke
fiberkabel over vei**

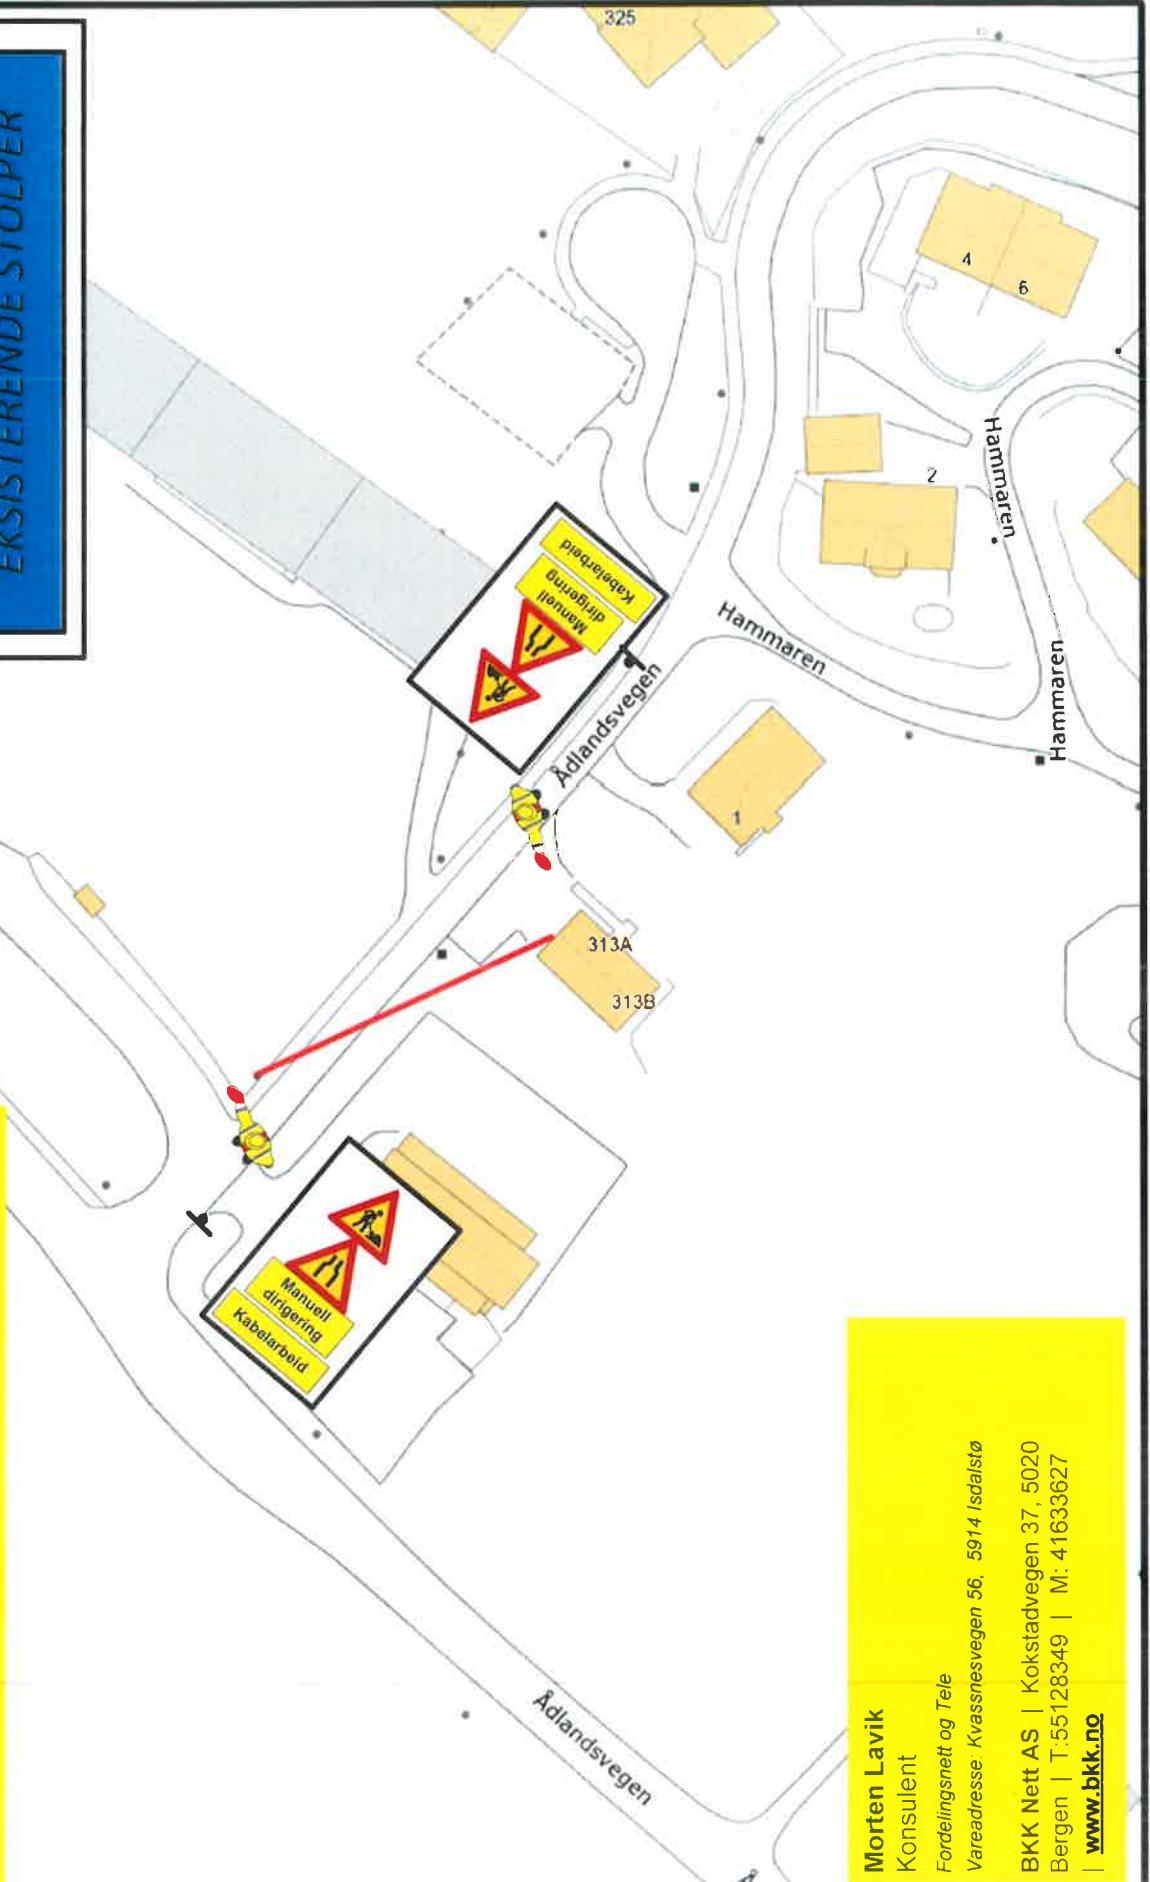

Strekking av fiberkabel

Adlandsvegen	Målestokk:	Dato:
	1: 1 000	31.03.2015



BKK Nett AS, Kokstadveien 37, Pb. 7050, 5020 Bergen, Tel. 55 12 7000



Morten Lavik
Konsulent
Fordelingsnett og Tele
Vareadresse Kvassnesvegen 56, 5914 Isdalstø
BKK Nett AS | Kokstadvegen 37, 5020
Bergen | T: 55128349 | M: 41633627
www.bkk.no