



Kommune/bygningsmyndighet  
**MELAND KOMMUNE**

**Søknad om tillatelse til tilkopling og utføring av vann- og avløpsinstallasjon etter plan- og bygningsloven §§ 87 nr. 2, 93, 1. ledd og 94**

**Søknad om godkjenning som ansvarlig søker, prosjekterende, utførende og kontrollerende for nevnte tiltak etter plan- og bygningsloven §§ 93 b, 97 og 98 samt forskrift om godkjenning av foretak for ansvarsrett**

For nevnte arbeider erstatter blanketten  
**Søknad om tillatelse til tiltak**  
**Søknad om ansvarsrett**

Oppføring, endring eller større reparasjon av bygningstekniske installasjoner må ikke utføres før søknaden er behandlet og tillatelse er gitt (pbl § 93, 1. ledd). Installasjonen kan ikke tas i bruk før ferdigattest eller driftstillatelse er gitt (pbl § 99). Tiltakshaver kan kun bli godkjent som ansvarlig søker, prosjekterende og utførende dersom vedkommende innehar kvalifikasjoner som tilfredsstillende krav gitt i forskrift om godkjenning av foretak for ansvarsrett.

For at søknad om tillatelse til tiltak skal kunne behandles, må tegninger som viser tiltaket vedlegges (pbl § 94 nr 1) f.eks:

Situasjonsplan       Kjellerplan       Installasjonstegning       Etasjeplan  
 Kontrollplan       Andre tegninger (beskriv)

Vedlegges dersom aktuelt:  
 Dispensasjonsøknad (beskriv)

Tinglyste erklæringer:  
 Tillatelse til å legge og vedlikeholde ledninger, kummer mv. på andres eiendom  
 Solidarisk ansvar for eiere av felles ledninger  
 Rett og plikt til nødvendig service av pumpeanlegg, maskinell utstyr mm  
 Kommunens rett til å kreve provisorisk anlegg satt ut av funksjon ved tilknytning til kommunens ledningsnett  
 Andre forhold (beskriv)

Søknaden gjelder

Eigedom/ byggested	Gnr. <b>20</b>   Bnr. <b>7</b>   Fester.   Seksj.nr
	Adresse <b>Øvredalsvegen 60, 5918 FREKHAUG</b>
Tiltakets art	<input type="checkbox"/> Nyinstallasjon <input type="checkbox"/> Vanninstallasjoner innvendig <input type="checkbox"/> Avløpsinstallasjoner utvendig <input type="checkbox"/> Endring/reparasjon <input type="checkbox"/> Vanninstallasjoner utvendig (beskriv) <input checked="" type="checkbox"/> Tilkopling <input type="checkbox"/> Avløpsinstallasjoner innvendig <input type="checkbox"/> Andre arbeider:
	Stikkledning - Dim i mm <b>32</b>   Materiale <b>PE-80</b>   Trykkklasse <b>PN-12</b>
Vann- forsyning	Reduksjonsventil <input type="checkbox"/> Ja <input type="checkbox"/> Nei      Trykkforsterkning <input type="checkbox"/> Ja <input type="checkbox"/> Nei
	Sil/filteranlegg <input type="checkbox"/> Ja <input type="checkbox"/> Nei      Vannmåler <input type="checkbox"/> Ja <input type="checkbox"/> Nei
	Annet utstyr <input type="checkbox"/> Ja <input type="checkbox"/> Nei
	Fellesledning      Dim i mm      Materiale      Trykkklasse
Avløp <input type="checkbox"/> Felles system <input type="checkbox"/> Dobbel system	Spilvannledning      Dim i mm      Materiale      Trykkklasse
	Overvannsledning      Dim i mm      Materiale      Trykkklasse
	Slamavskiller <input type="checkbox"/> Ja <input type="checkbox"/> Nei      Våtrom i m <sup>2</sup> Antall kummer
	Annet renseliltak <input type="checkbox"/> Ja <input type="checkbox"/> Nei      Angi hvilket
Areal i mm	Byggets/tilbyggets areal      Brutto golvflate i m <sup>2</sup> Leieareal (boligbygg) i m <sup>2</sup> Avgiftspl. tilleggsareal i
	Opparbeidet hageareal      Areal i m <sup>2</sup> Svømmebasseng      Volum i m <sup>3</sup>
	Vannklosett <input type="checkbox"/> Ja <input type="checkbox"/> Nei

<b>Tiltakshaver</b>	
Navn <i>Thomas Rørnål</i>	Telefon <i>95172199</i>
Adresse <i>Orvedalsvegen 60</i>	
Postnr <i>5918</i>	Poststed <i>Frekhaug</i>
Dato <i>30/3-15</i>	Underskrift <i>Thomas Rørnål</i>
<i>th-roerv@online.no</i>	

<b>Søknad om godkjenning som ansvarlig søker</b>	
Foretakets navn <i>SKARSVÅG RØR OG INTERIØR AS</i>	Org.nr/foretaksnr. <i>999679149</i>
Adresse <i>MEANDSVEGEN 15</i>	
Postnr <i>5918</i>	Poststed <i>FREKHAUG</i>
Dato <i>30/3-15</i>	Underskrift <i>Merete Orshansvig</i>
Nødvendig dokumentasjon ift forskrift om godkjenning av foretak for ansvarsrett <input checked="" type="checkbox"/> Har sentral godkjenning <input type="checkbox"/> Dokumentasjon vedlagt <input type="checkbox"/> Søker lokal godkjenning <input type="checkbox"/> Dokumentasjon er innsendt tidligere	

<b>Søknad om godkjenning som ansvarlig prosjekterende</b>	
Foretakets navn <i>SKARSVÅG RØR OG INTERIØR AS</i>	Org.nr/foretaksnr. <i>999679149</i>
Adresse <i>MEANDSVEGEN 15</i>	
Postnr <i>5918</i>	Poststed <i>FREKHAUG</i>
Dato <i>30/3-15</i>	Underskrift <i>Merete Orshansvig</i>
Nødvendig dokumentasjon ift forskrift om godkjenning av foretak for ansvarsrett <input checked="" type="checkbox"/> Har sentral godkjenning <input type="checkbox"/> Dokumentasjon vedlagt <input type="checkbox"/> Søker lokal godkjenning <input type="checkbox"/> Dokumentasjon er innsendt tidligere	

<b>Søknad om godkjenning som ansvarlig utførende</b>	
Foretakets navn <i>SKARSVÅG RØR OG INTERIØR AS</i>	Org.nr/foretaksnr. <i>999679149</i>
Adresse <i>MEANDSVEGEN 15</i>	
Postnr <i>5918</i>	Poststed <i>FREKHAUG</i>
Dato <i>30/3-15</i>	Underskrift <i>Merete Orshansvig</i>
Nødvendig dokumentasjon ift forskrift om godkjenning av foretak for ansvarsrett <input checked="" type="checkbox"/> Har sentral godkjenning <input type="checkbox"/> Dokumentasjon vedlagt <input type="checkbox"/> Søker lokal godkjenning <input type="checkbox"/> Dokumentasjon er innsendt tidligere	

**Skal kontroll utføres av uavhengig kontrollforetak (pbl § 97 nr 1), søkes om godkjenning av ansvarlig kontrollerende**

<b>Søknad om godkjenning som ansvarlig kontrollerende for utførelsen</b>	
Foretakets navn	Org.nr/foretaksnr.
Adresse	Telefon
Postnr	Poststed
Dato	Underskrift
Nødvendig dokumentasjon ift forskrift om godkjenning av foretak for ansvarsrett <input type="checkbox"/> Har sentral godkjenning <input type="checkbox"/> Dokumentasjon vedlagt <input type="checkbox"/> Søker lokal godkjenning <input type="checkbox"/> Dokumentasjon er innsendt tidligere	

# SITUASJONSKART

Gnr/Bnr: 20/ 7  
Adresse: Øvredalsvegen 60  
Eigar/søkar: Aslaug Dale

Kvalitet : FKB-B

Gjeldande plan : Kommuncplan

Planformål : LNF

Vår referanse: Amg






Sign. ....




Målestokk: 1:1000  
Dato: 30.03.2015

MELAND  
KOMMUNE



-  Gjerde
-  Usikker eigedomsgrense
-  Målt eigedomsgrense
-  Bolighus
-  Andre bygg

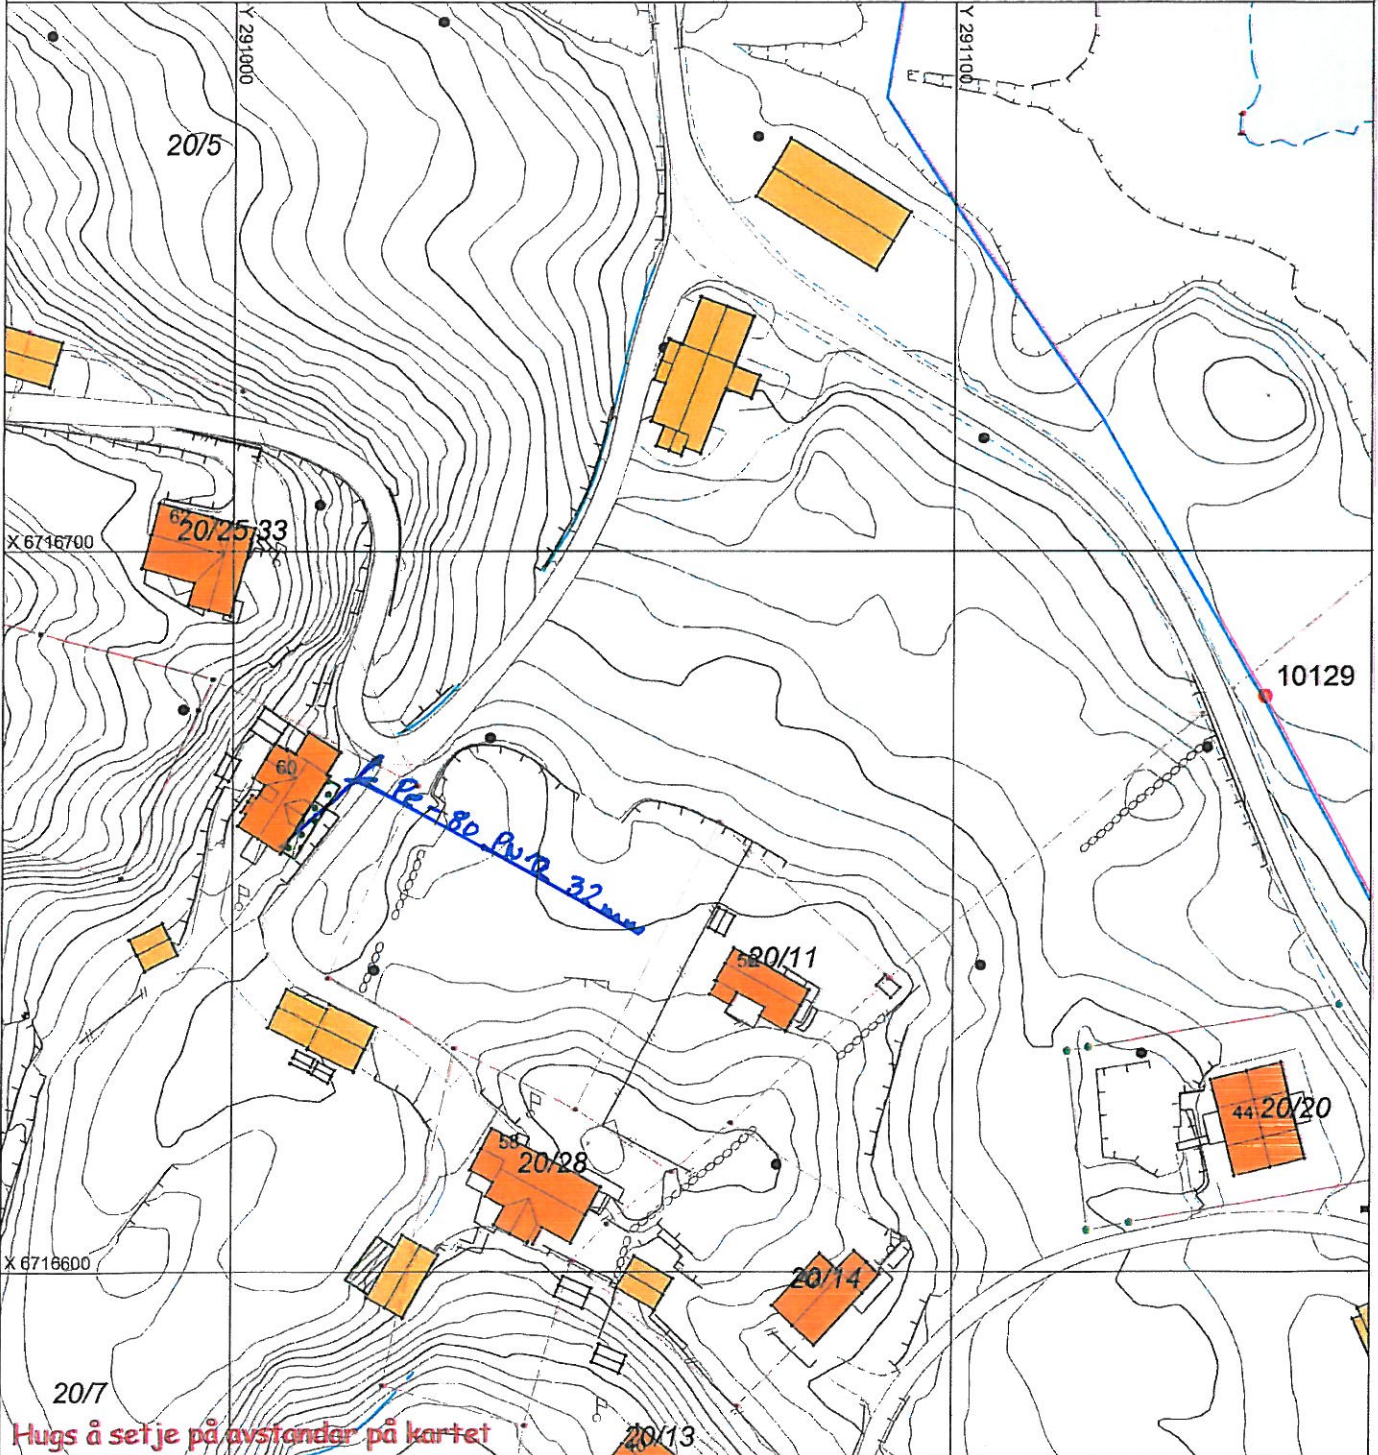

## SITUASJONSPLAN

 Tiltak



Tlf. 56 17 07 10 - www.skarsvag-ror.no  
Melandsvegen 15, 5918 Frekhaug

*Ute Skarsvåg* 31/3-15  
Underskrift Situasjonsplan Dato