




Fasade vest



Fasade sør




Fasade øst

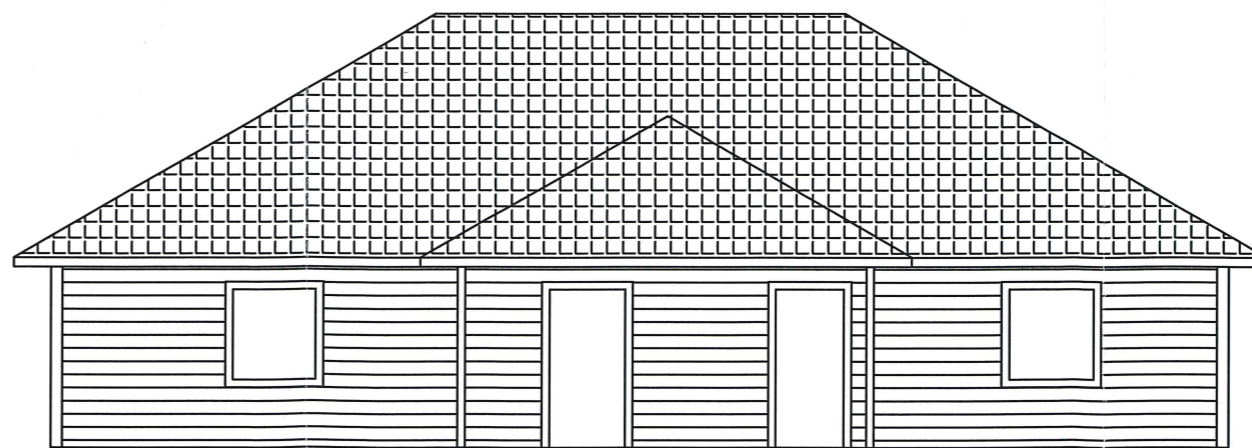


Fasade nord

REVISJONEN	REVISJONEN	GJELDER	SIGN.
Dato:	12.03.2015	Konstr. / Tegnet	DEH
REVISJONEN	REVISJONEN	GJELDER	SIGN.
Tiltakshaver:	Harald Norheim		
Erstatning for:	Erstattet av:		
Byggteam Vest AS	Format:		
Målestokk:	1:100		
Tittel:	Ny enebolig m/garasje		
Hensvisning:	Beregning:		

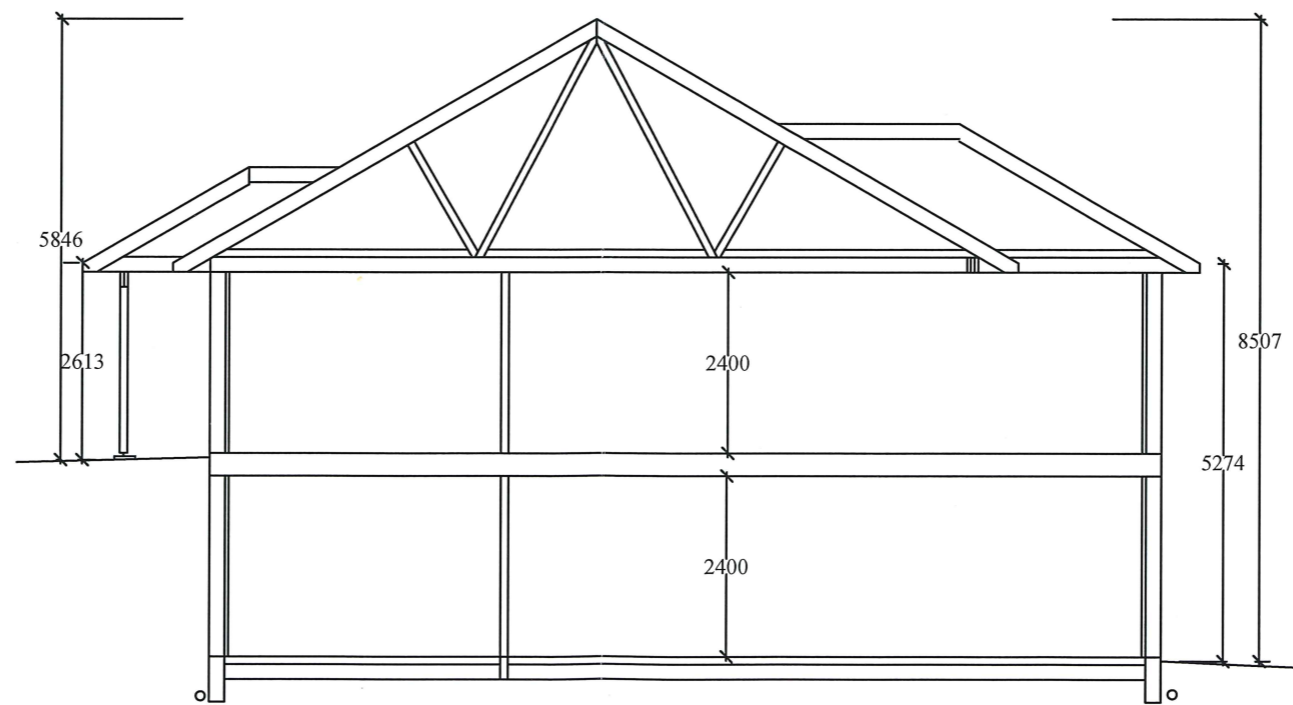

Snitt

REV.	DATE	REVISJONEN GJELDER	SIGN.
Dato:	12.03.2015	Konstr. / Tegnet	Tiltakshaver: Harald Norheim
		DEH	
Tittel:		Målestokk:	Erstattet av:
Ny enebolig m/garasje		1:100	Byggteam Vest AS
Henvielse:		Beregning:	Format:

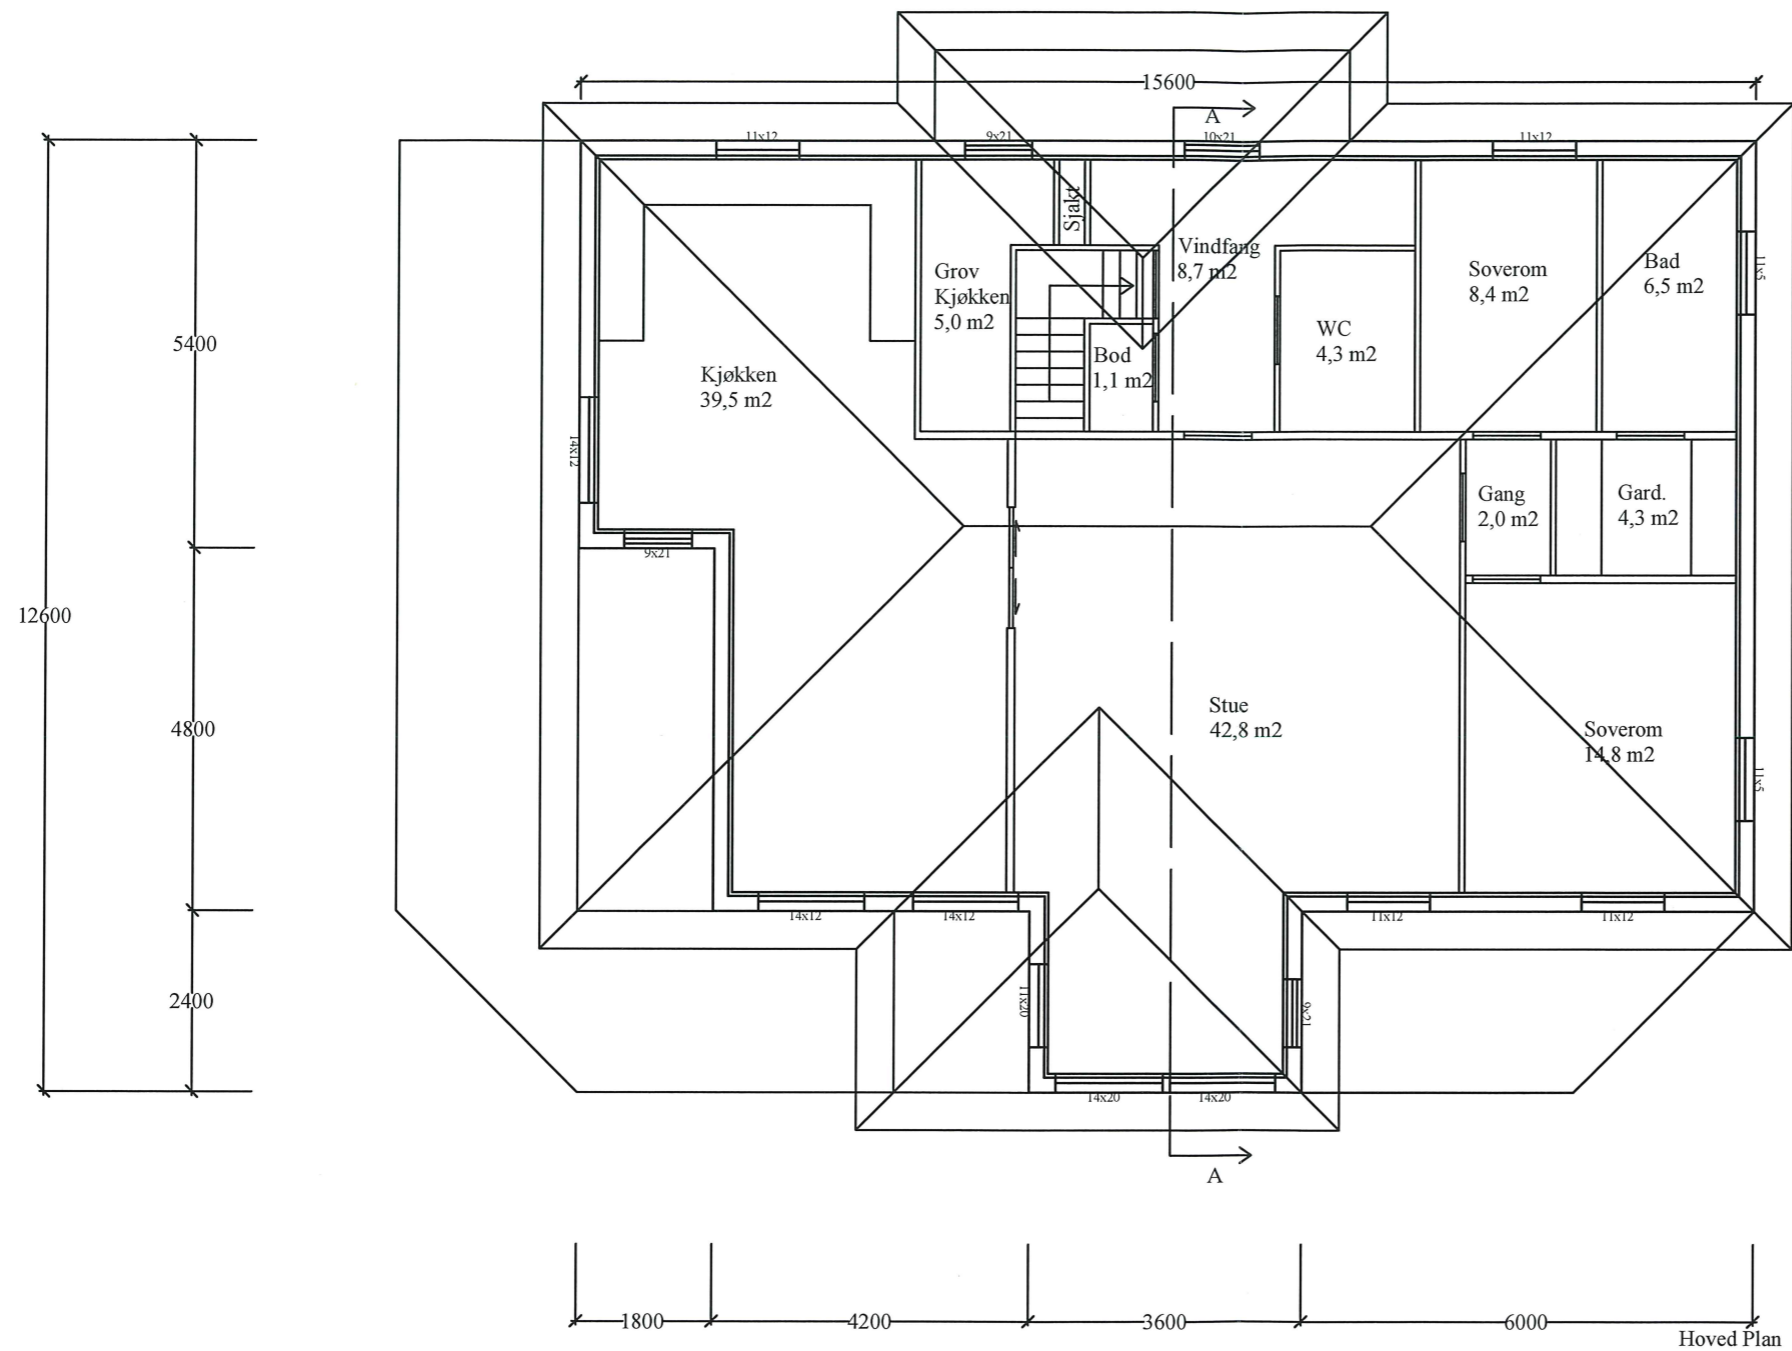

Hoved Plan


REV.	DATE	REVISJONEN GJELDER	SIGN.
Date:	12.03.2015	Konstr. / Tegnet DEH	Tiltakshaver: Harald Norheim
Tittel:	Ny enebolig m/garasje		Målestokk: 1:100
		Erstattet av:	Erstattet av:
		Byggteam Vest AS	
Henvielse:		Beregning:	Format: A3

MELAND KOMMUNE

Godteke 7-4-15

Saksnr. 14/4267

Sakshandsamar e.f. TJE

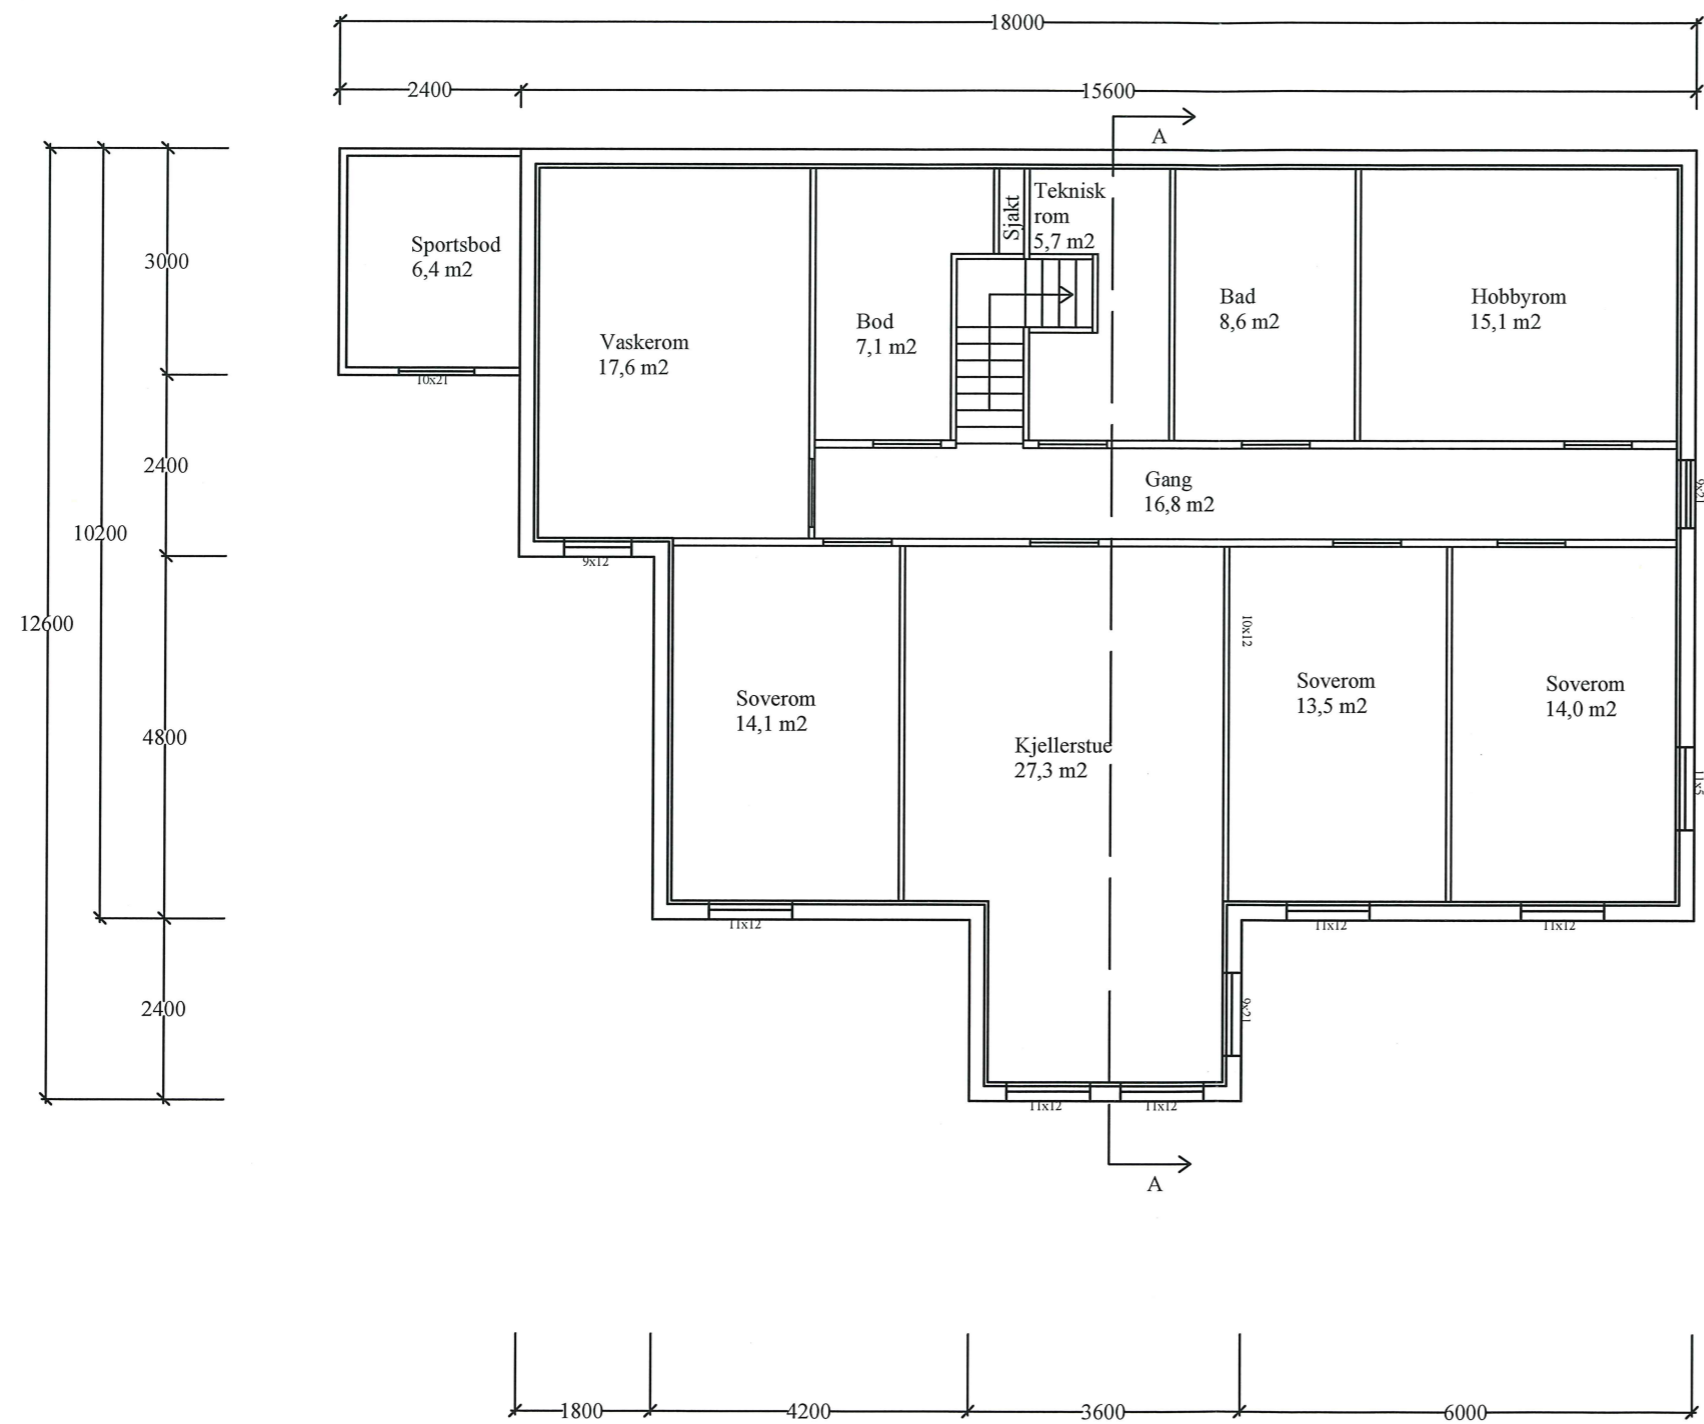

Kjeller Plan

REV.	DATE	REVISJONEN GJELDER	SIGN
Dato:	12.03.2015	Konstr. / Tegnet DEH	
Tittel:	Ny enebolig m/garasje		
		Målestokk:	1:100
		Tiltakshaver:	Harald Norheim
		Erstattet for:	Erstattet av:
			Byggteam Vest AS
Hensvisning:		Beregning:	Format: A3