

SITUASJONSKART

Gnr/Brnr: 1/62
Adresse: Flatoyvegen 105
Eigar/søkar:

Kvalitet: FKB-B

Gjeldande plan: Reguleringsplan
Planformål: Bustad

Vår referanse: PAS

Sign.




Målestokk: 1:1000
Dato: 17.02.2015

MELAND
KOMMUNE



- Gjerde
- Usikker eigedomsgrænse
- Målt eigedomsgrænse
- Bolighus
- Andre bygg

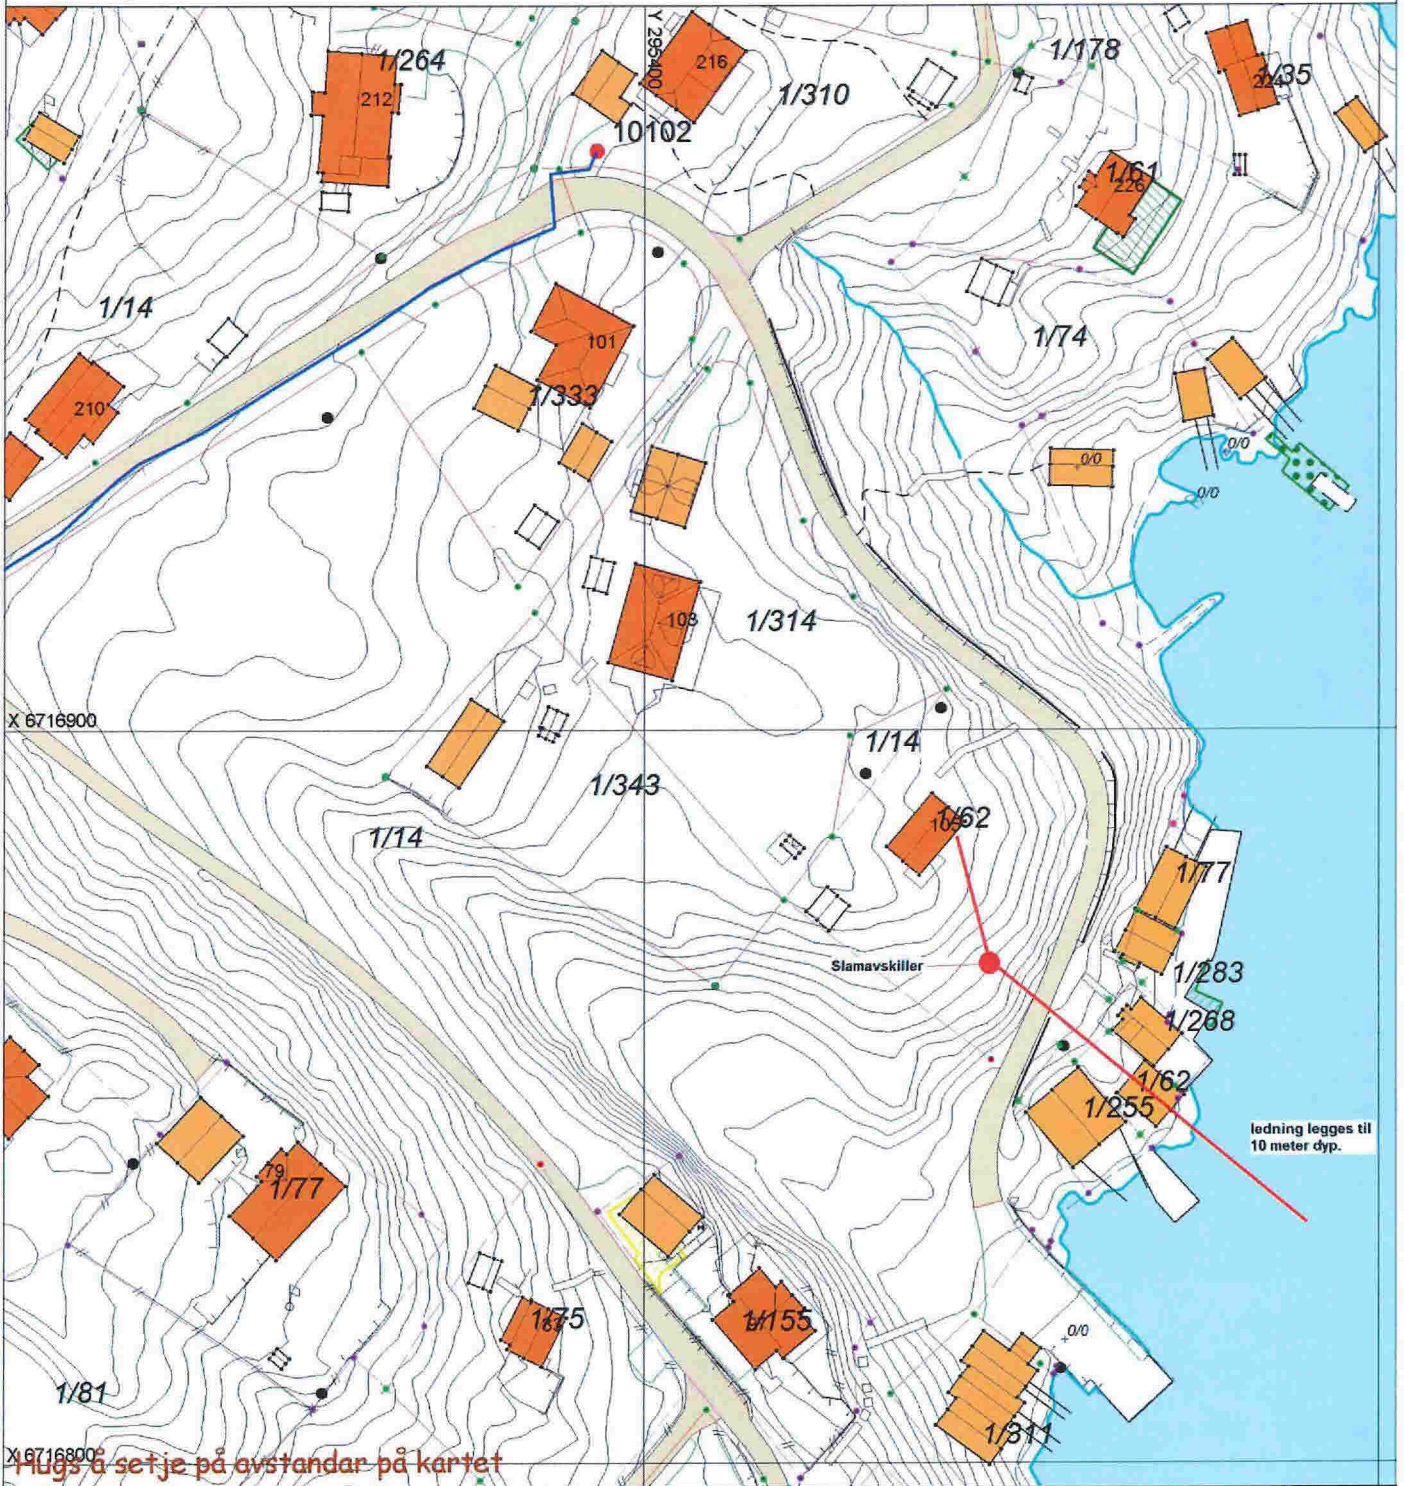

Pluss å setje på avstandar på kartet

SITUASJONSPLAN

Tiltak

Underskrift Situasjonsplan _____ Dato _____

