


1. ETASJE

AREAL	BRA	P-Rom
Bileilighet		
Underetasje/Kjeller		
Hovedplan/1.etg.	78.3	73.7
Loftplan/2.etg.		
Garasje/Utv. bod	6.0	
SUM Hovedleilighet	84.3	73.7
Loft-bredde ved 1,9m høyde:		
Bebygd areal, BYA : 224.2		
Diverse :		

Pr. leilighet

Måling på utside stenderverk/mur

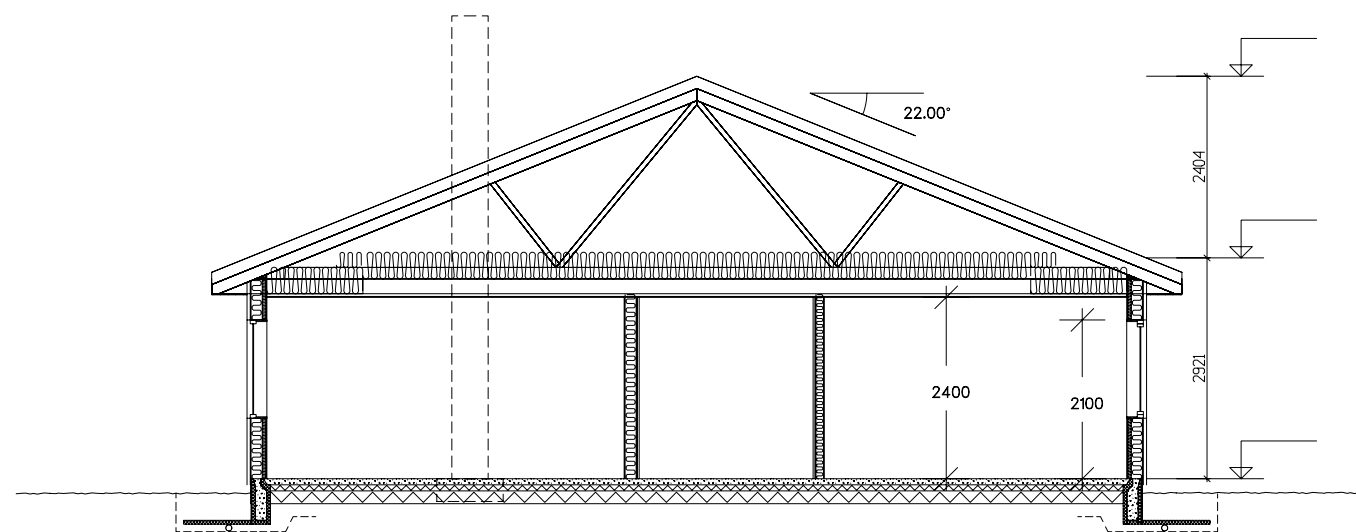

SNITT A-A

Rev.nr.:	Tegn.:	Dato:	Kontr.:
			Kontr.: STJ
Hustype	Tiltakshaver:		Dato: 20.12.10
	Byggeplass :		
Rev.:	Kommune :		
	Målestokk : 1 : 100		Dato: 10.06.10
Rev.:	Arkitekt :		Arkivnr. : 14919
	Denne tegning tilhører Nordbohus AS. Etterligning kfr. lov om åndsverk av 12.5.1961.		DAK av : STJ
Tegning		Nr. A01+	
PLAN, SNITT			
DUPLO, var.			



**SKISSE**