




FASADE MOT SØR

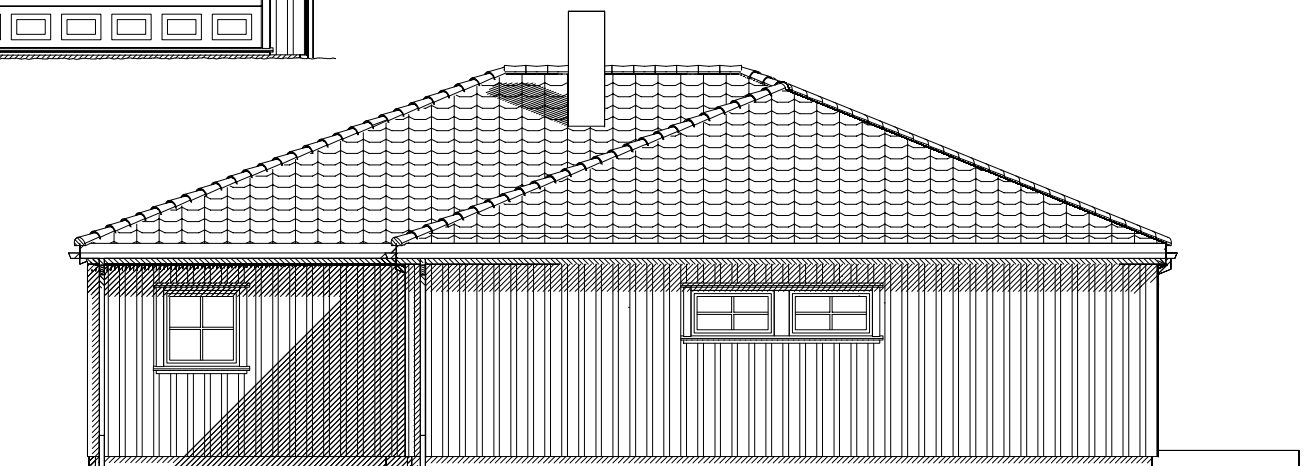

FASADE MOT ØST

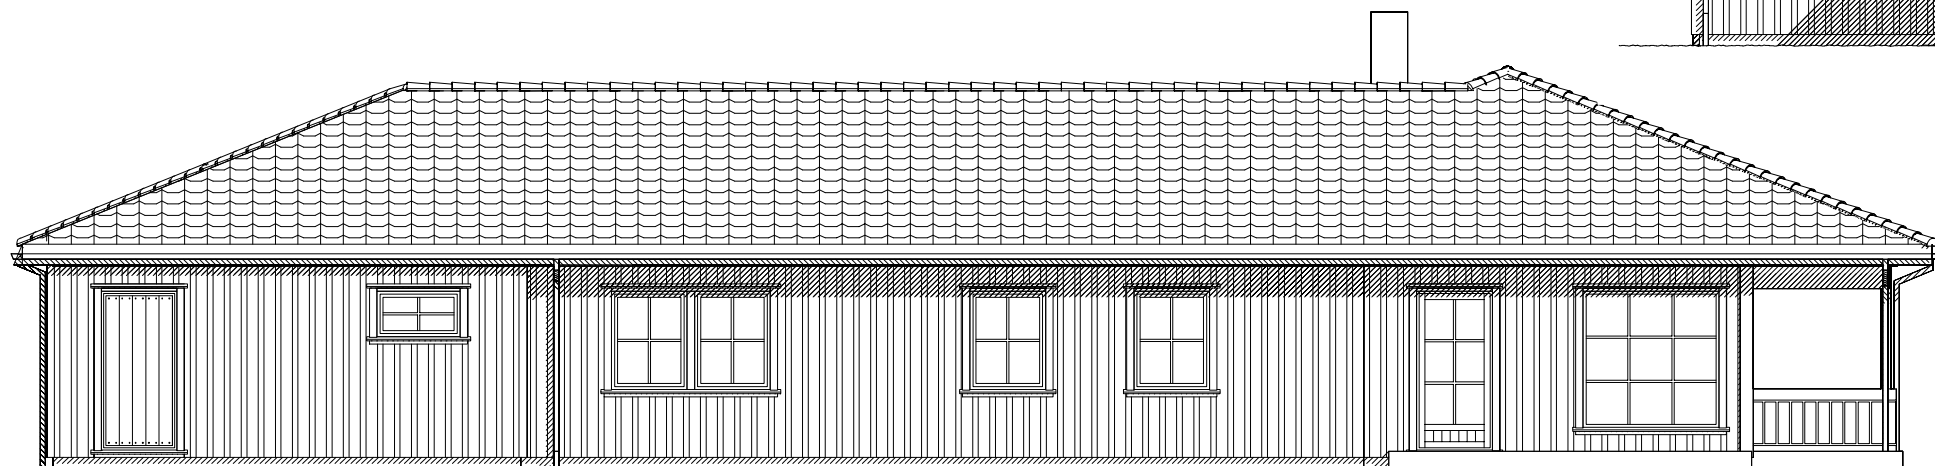

FASADE MOT NORD

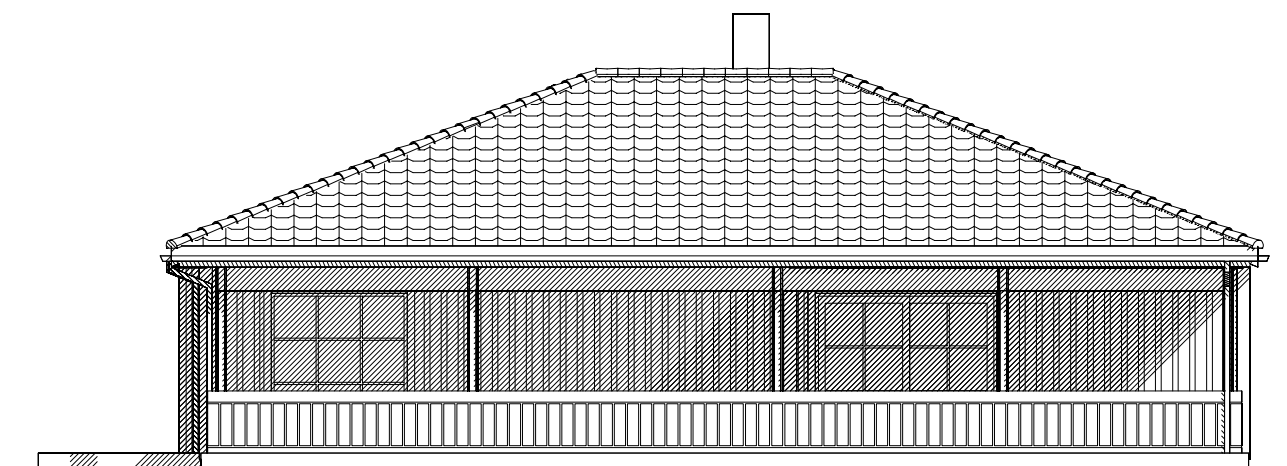

FASADE MOT VEST

Rev.nr.:	Rev.:	Tegn./Dato:			Kontr.:
Tiltakshaver :					Nr. A05+
Byggeplass :					
Kommune :					
Målestokk: 1: 100	DAK av: BEK	Dato: 16.10.13	Kontr.: MAH	Dato: 17.10.13	Arkivnr.:16380
Hustype ARCTURUS VAR.			Tegning FASADER		
Arkitekt:			Denne tegning tilhører Nordbohus AS. Etterligning kfr. lov om åndsverk av 12.5.1961.		