

# SITUASJONSKART

Gnr/Bnr: 42/152  
Adresse: Eikelandsvegen 148 A  
Eigar/søkar: Sandra Bruvik og Christoffer Eide

Kvalitet: FKB-B

Gjeldande plan: Kommuneplan

Planformål: LNF

Vår referanse: PAS

Sign. ....




Målestokk: 1:500  
Dato: 30.03.2015

MELAND  
KOMMUNE



- Gjerde
- Usikker eigedomsgrense
- Målt eigedomsgrense
- Bolighus
- Andre bygg

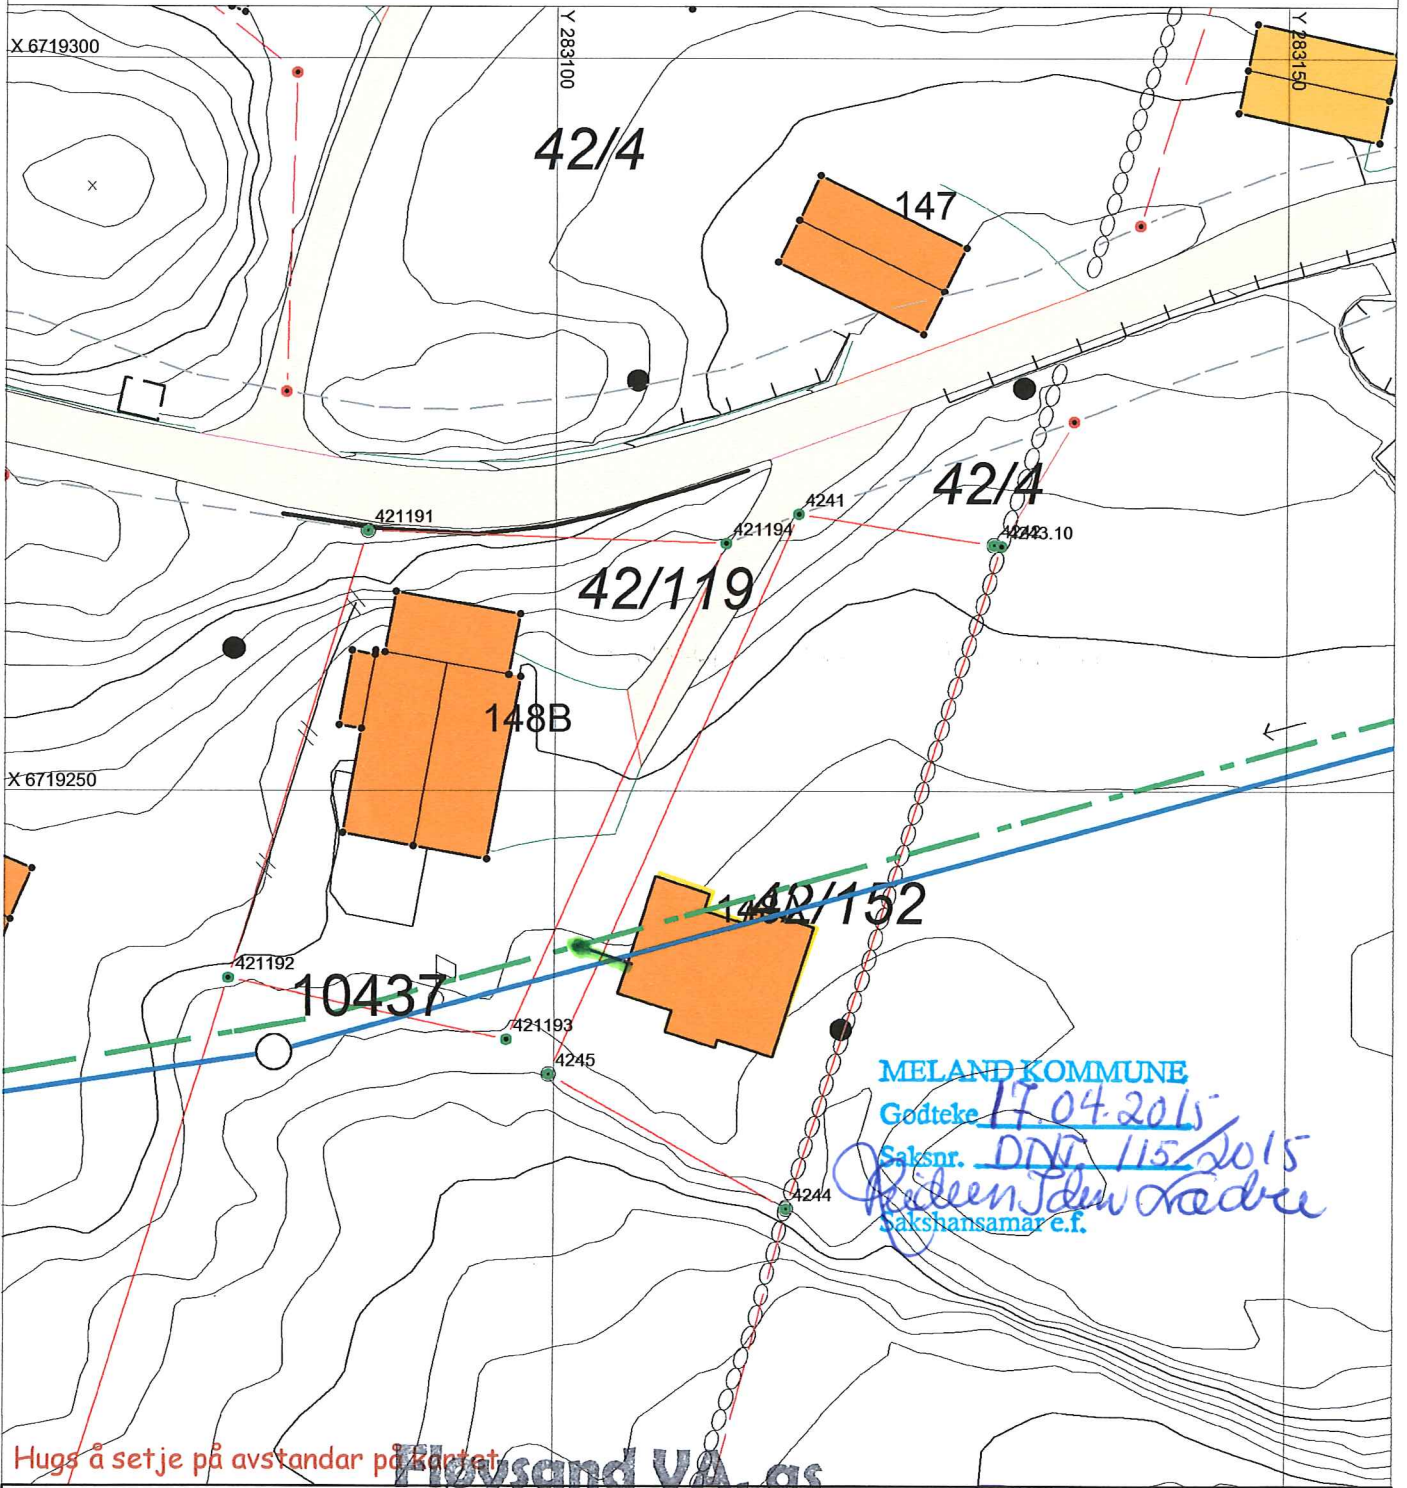

Hugs å setje på avstandar på kartet

**Floysand VA, as**

## SITUASJONSPLAN

Tiltak

Rørlegger og vaktmestertjenester  
Mob. 952 73 505

Floysand, 5918 Freknaug  
Org.nr.: No 987 774 525 MVA

Underskrift Situasjonsplan

Dato

*Handwritten signature and date: 20/3-15*