



Statens vegvesen

Meland kommune
Postboks 79
5906 FREKHAUG

Behandlande eining:
Region vest

Sakshandsamar/innvalnsnr:
Hege Løvteit - 55516404

Vår referanse:
2011/148287-024

Dykkar referanse:

Vår dato:
13.03.2014

Reguleringsendring plan E 39 Flatøy

I samband med prosjektering av utviding av E 39 over Flatøy har det blitt kome fram eit behov for eit større areal for veganlegget enn det som er vist i vedteken plan.

Vedlagt er forslag til utviding av plangrense for plan 1256 2011 0007.

Utvidinga gjeld større arealbehov rundt E 39 ved Hjelten bru, for riggområde ved eigedom 1/1 og etablering av fleire parkeringsplassar ved sementverket nord på øya. Ved bygging av ny kulvert under E 39 sør for Hagelsundbrua er det ønskjeleg å nytte denne parkeringa som mellombels køyreveg for hovudtrafikken.



Statens vegvesen ber om at kommunen handsamar planutvidinga.

Med helsing

Sindre Lillebø
Sindre Lillebø
Seksjonssjef

Hege Løvteit
Hege Løvteit

1 vedlegg

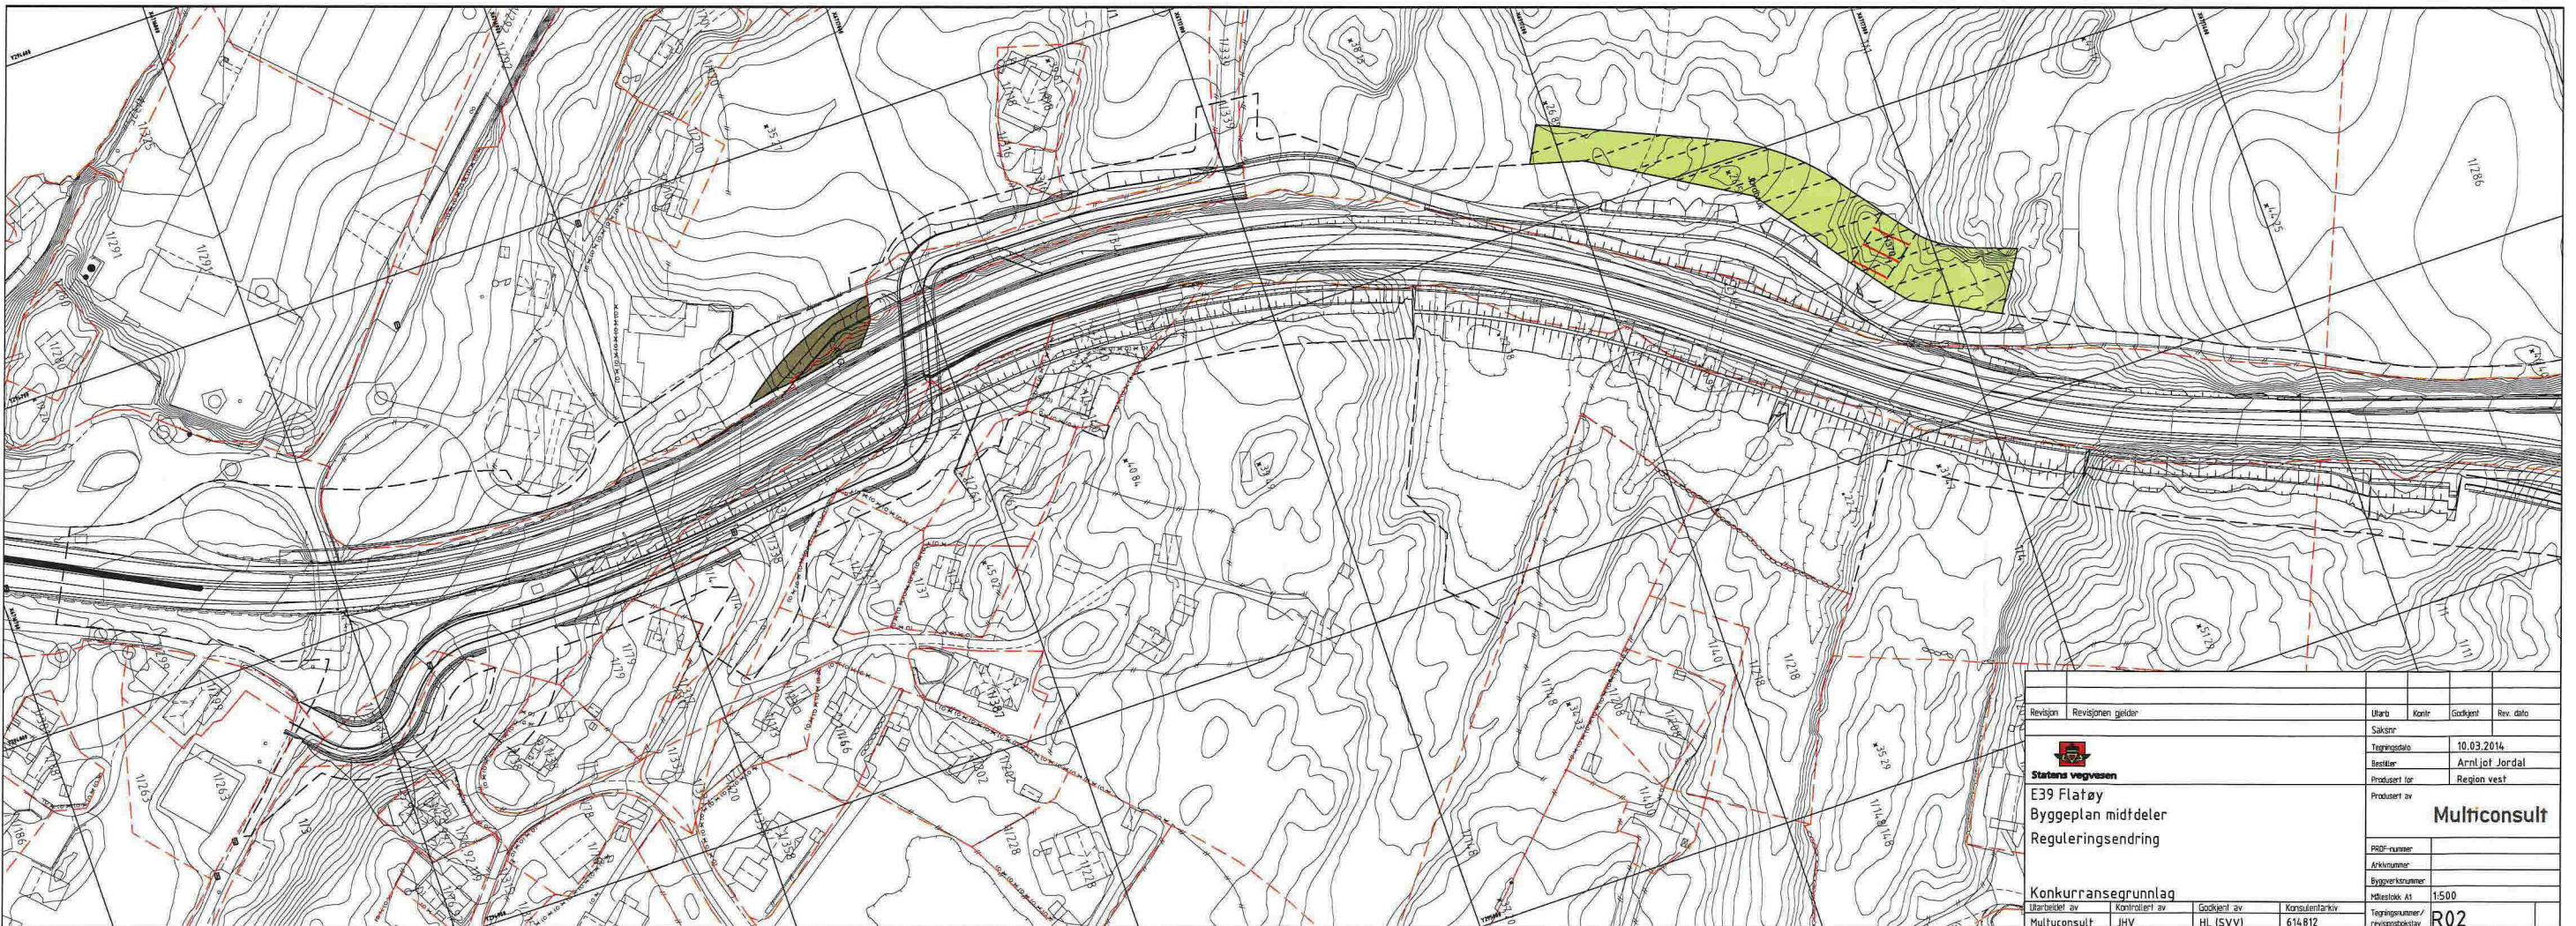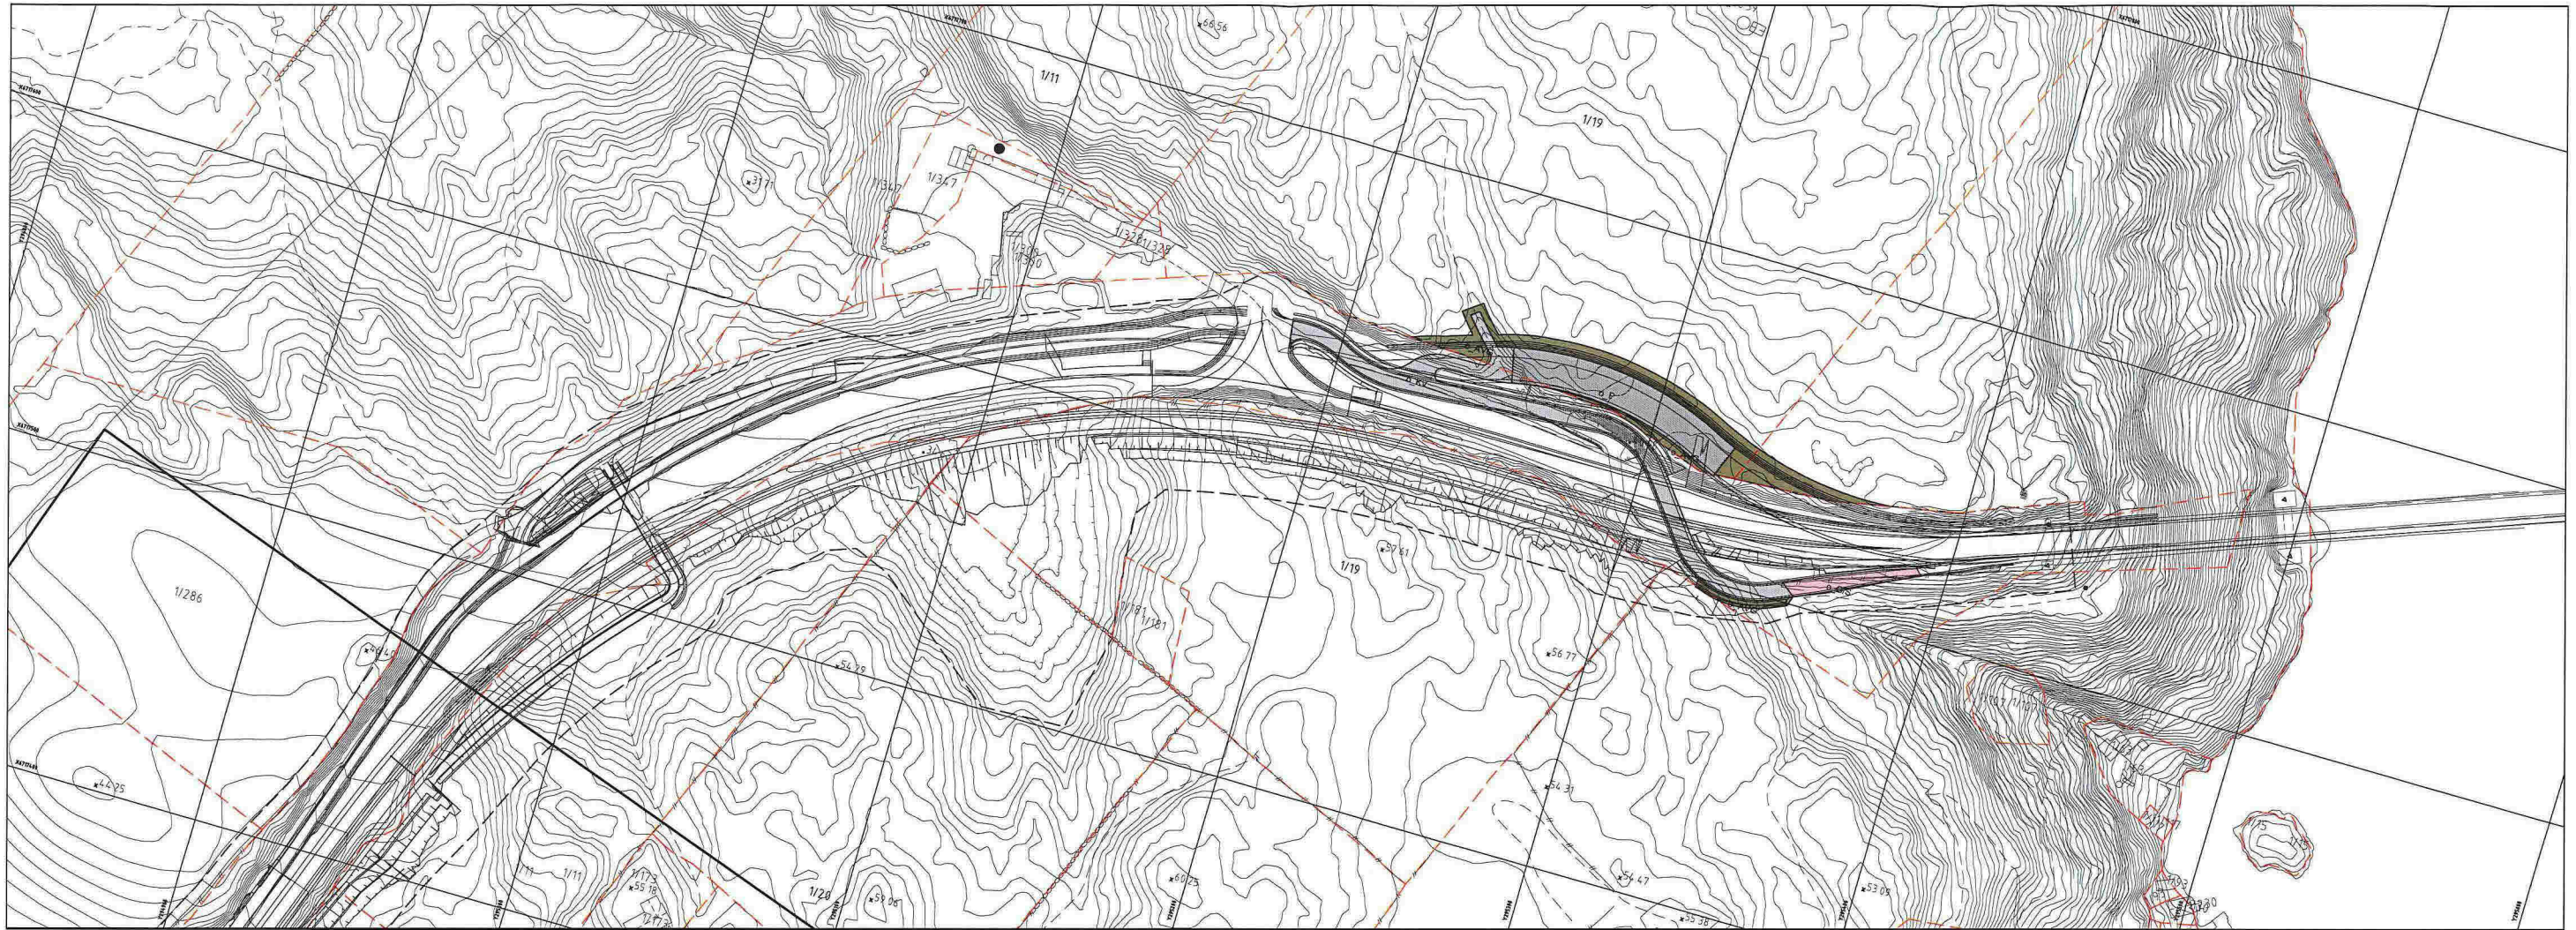

Revisjon	Revisjonen gjelder	Utdato	Kontor	Godkjent	Rev. dato
		Saknr.			10.03.2014
		Tegningsnr.			Arnjot Jordal
		Bestilling			Region vest
		Prosjekt nr.			
		Produkt av			Multiconsult
		PROJ-nummer			
		Arkivnummer			
		Byggeskisse			1:500
		Planstokk			R02
		Tegningsnummer/			
		regulering			
Konkurransesgrunnlag					
Utarbeidet av	Kontrollert av	Godkjent av	Konsulentarkiv		
Multiconsult	JHV	HL (SVV)	614.812		