



SITUASJONSKART

Gnr/Bnr: 26/69
 Adresse: Litlebergevn 11
 Eigar/søkar: Geir Olav Flom

Kvalitet: FKB-B


Målestokk: 1:500
 Dato: 17.04.2015

Gjeldande plan: Reguleringsplan
 Planformål: Privat småbåtanlegg i sjø.

Vår referanse: Amg

- Gjerde
- Usikker eigedomsgrense
- Målt eigedomsgrense
- Bolighus
- Andre bygg

Sign.

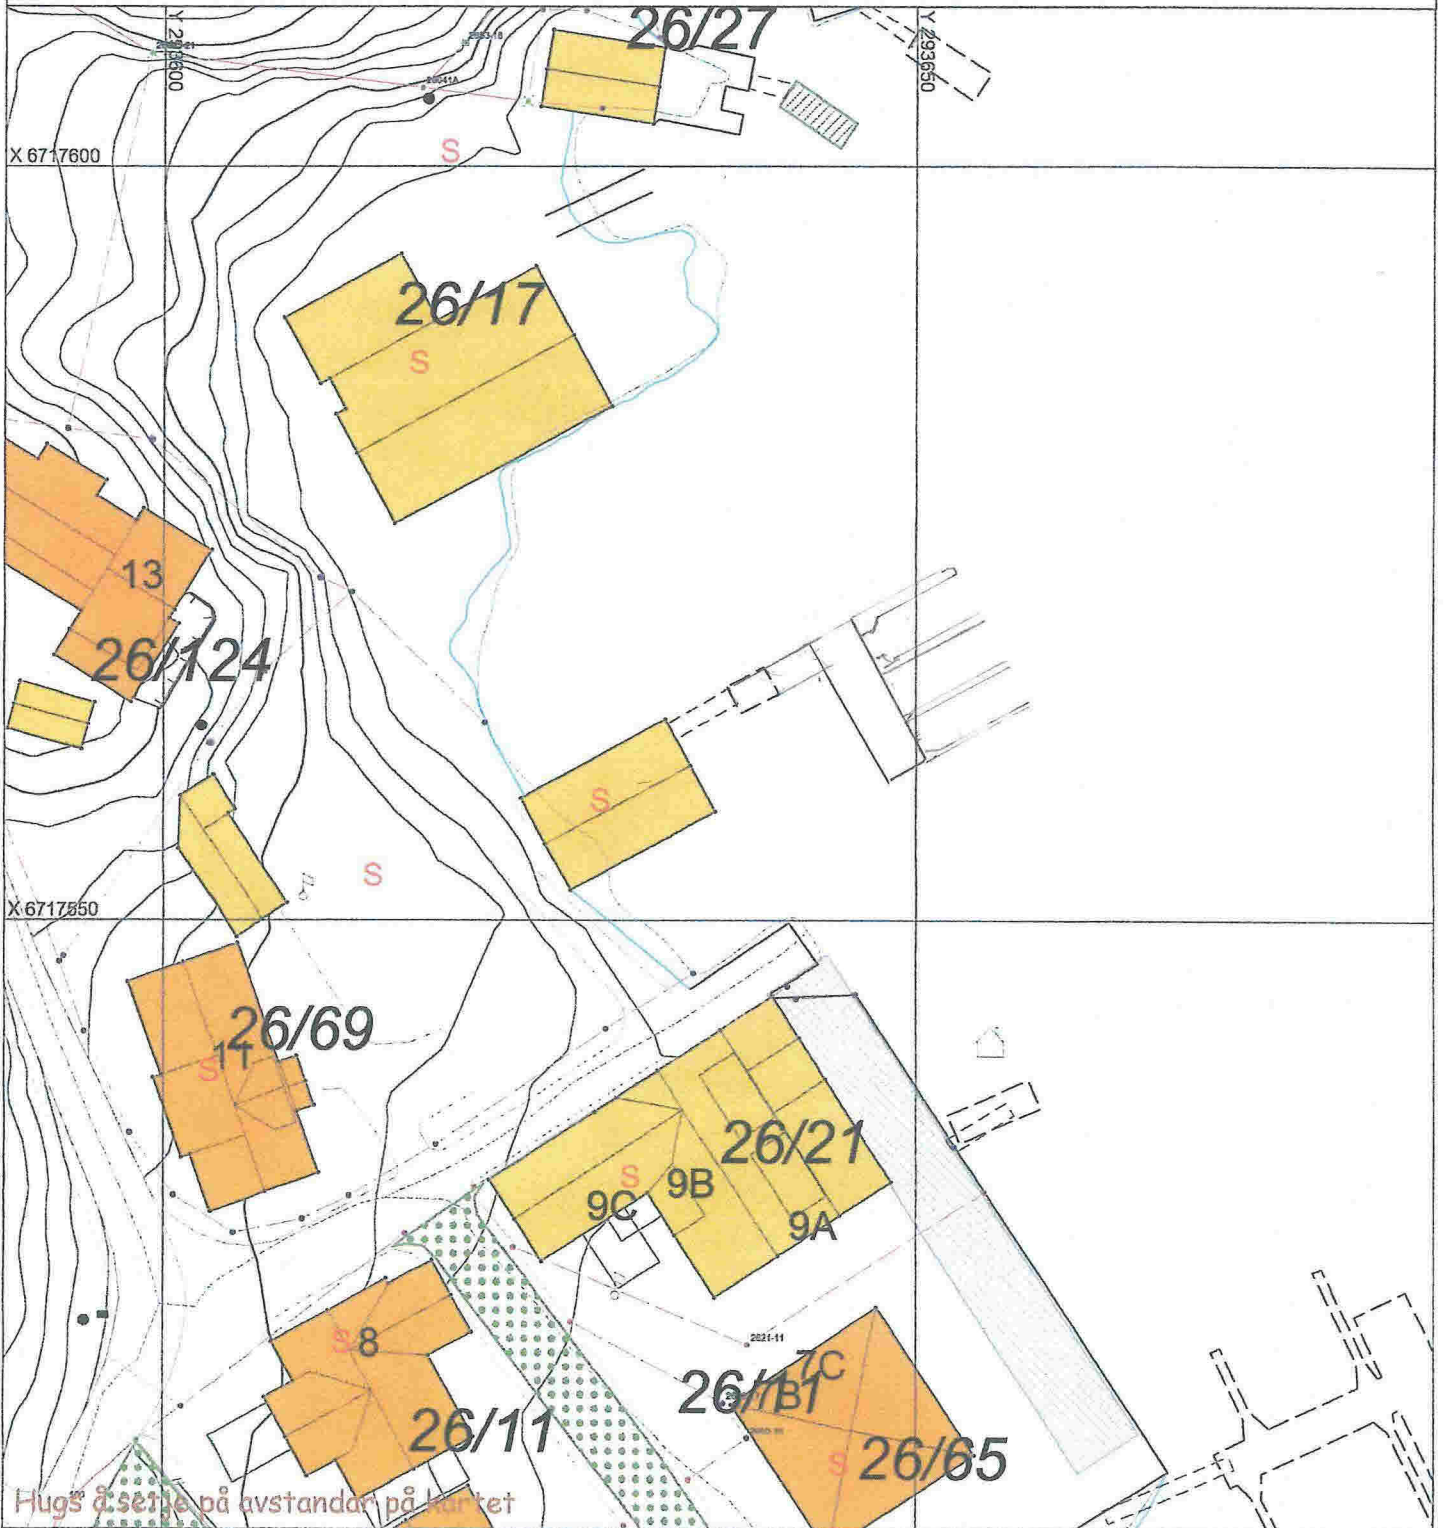

SITUASJONSPLAN

Tiltak

Underskrift Situasjonsplan

Dato