



Morgendagen er her | bkk.no

Meland kommune
Postboks 79
5906 FREKHAUG

Deres ref.:
Vår ref.: 11403001

Dato: 13.03.2014

Opp gradering/ omlegging av straumnett i fbm endring E39.

BKK Nett må gjera endringar i straumnett for å tilpassa endringane med tilrettelegging av 4-feltsveg øve Flatøy.

Høgspentaavgreining som kryssar E39 og endar i trafo ved Flatøy skule må leggjast om og forsynast frå ny nettstasjon som er tenkt plassert på SVV sin grunn, sjå vedlagt skisse for tenkt løysning. Det er og naudsynt og gjera enkelte endringar på lågspennettet.

Dersom de har spørsmål eller merknader ber me om at de tek kontakt med sakshandsamar Hallgeir Alme på tlf. 90 89 33 46 eller e-post hallgeir.alme@bkk.no


Dersom ein ikkje høyrer noko vert det utarbeida forslag til grunnavtalar for høgspennettet og sendt til signering.

Venleg helsing
BKK NETT AS

Hallgeir Fretland Alme

Vedlegg: skissa med tenkt løysning

- Ny høgspenntrase
- Ny frittstående netstasjon

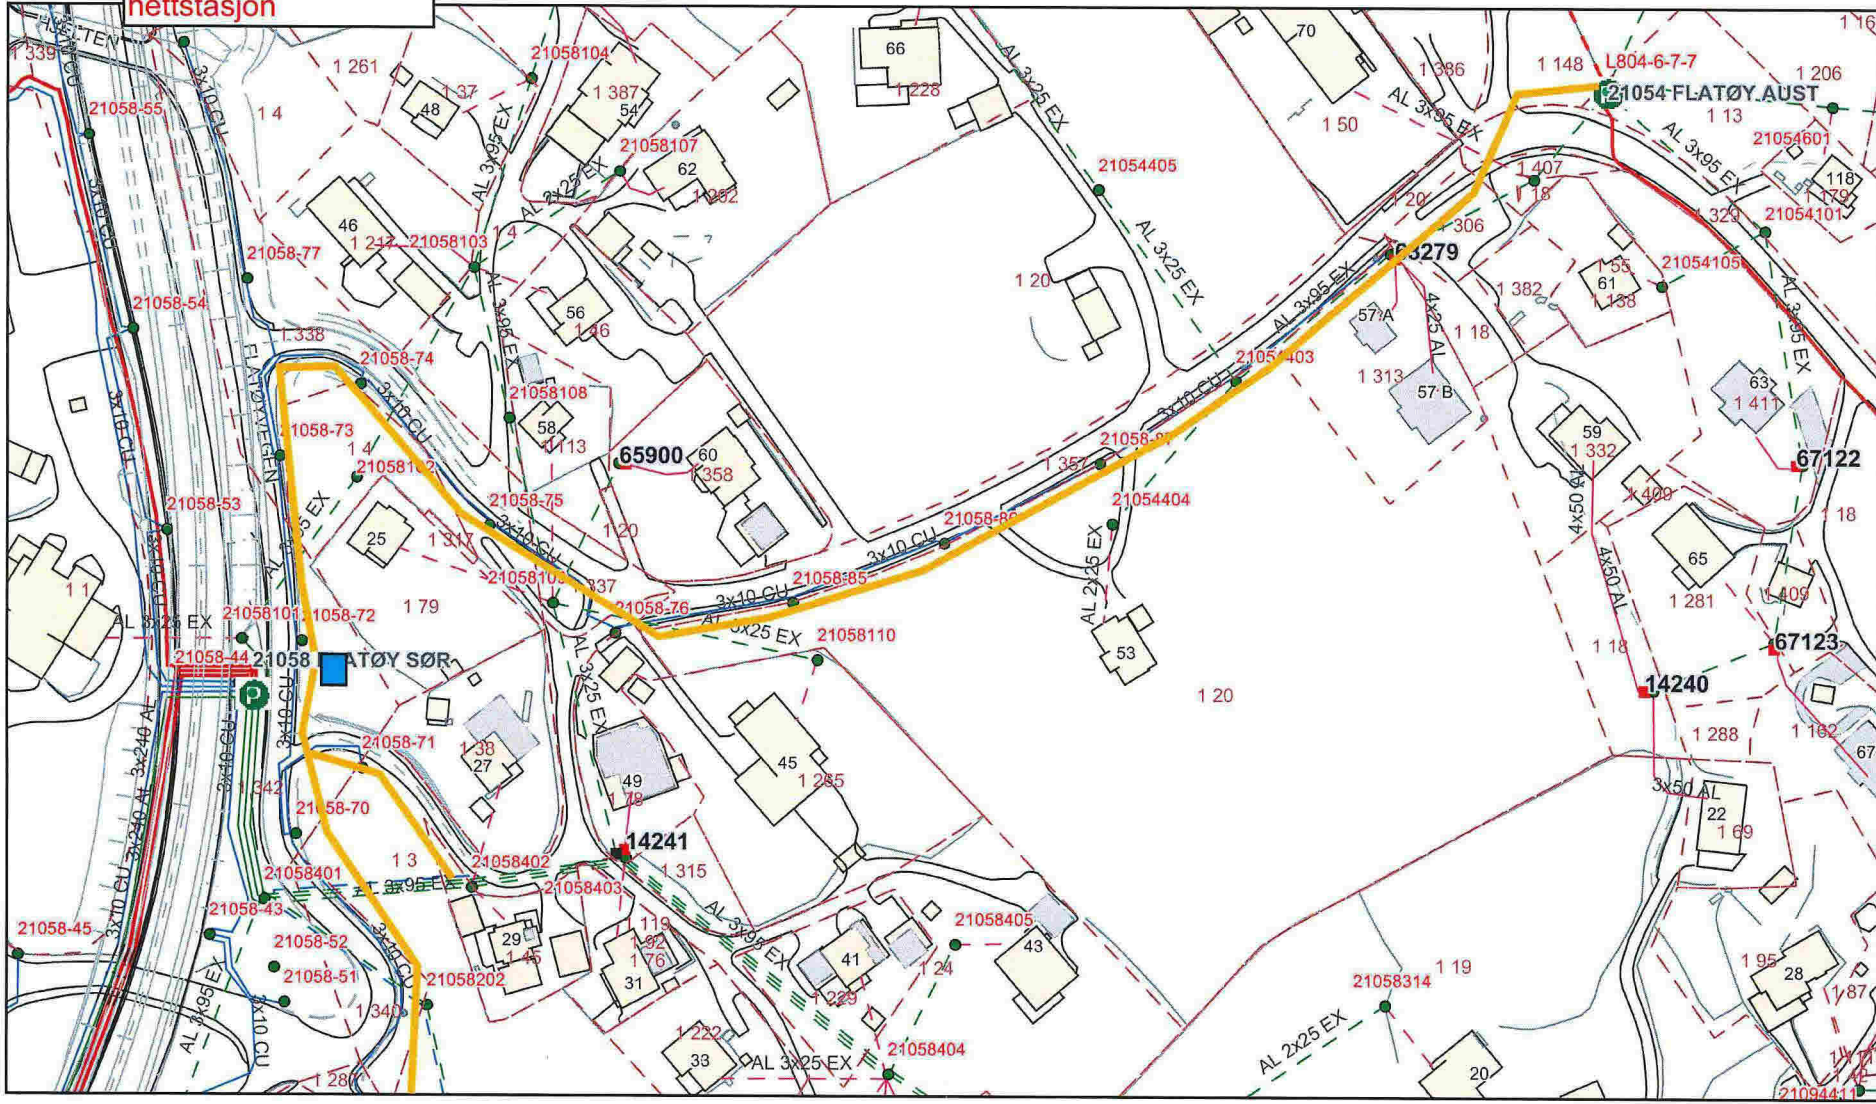

Dato: 07.03.2014

N

 Målestokk 1:1500