



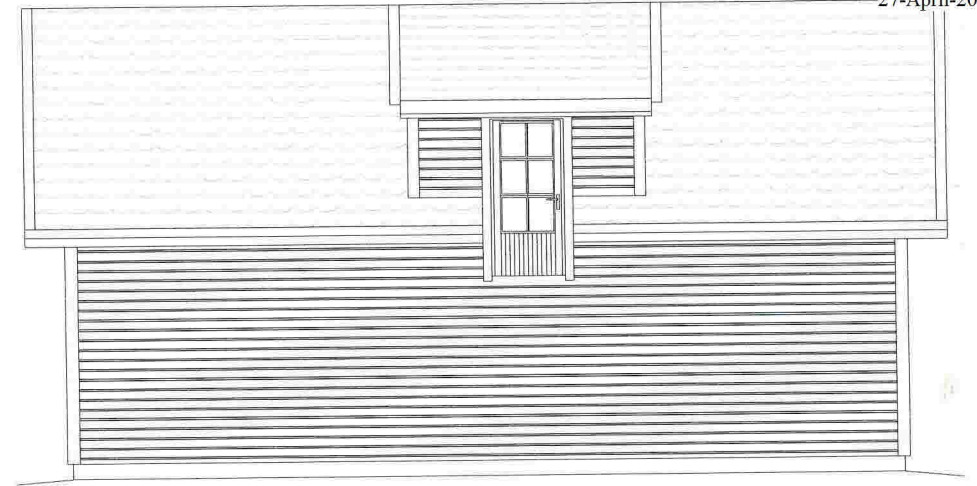


MOT NORD-VEST

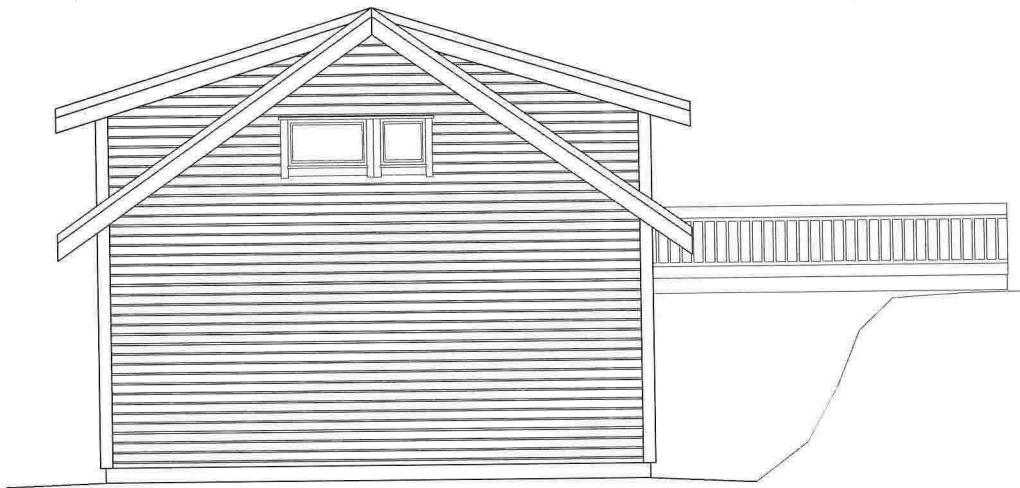

MOT SØR-VEST



MOT SØR-ØST

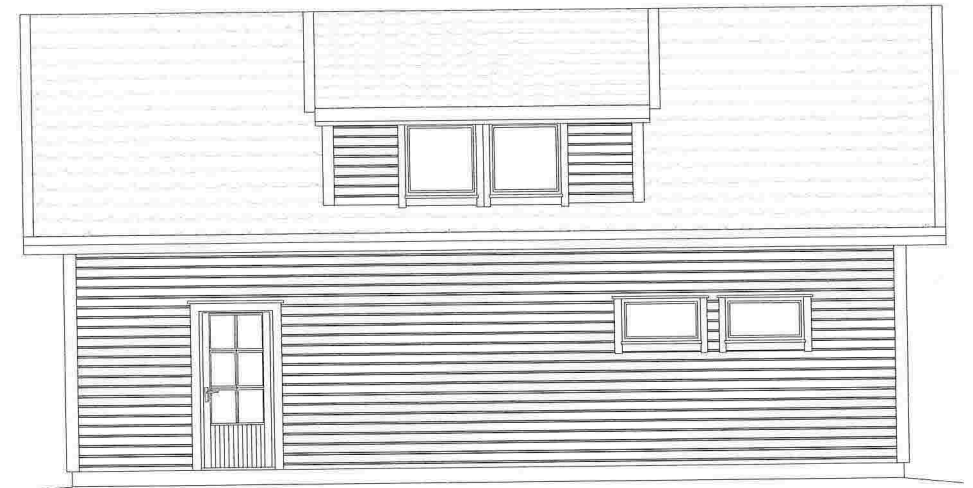

MOT NORD-ØST

		REV.	DATE	SIGN.	REVISJON TEGNING
		OPPDRAGSGIVER		PROSJEKT	
BOLIGSALSRAPPORTER VERIFIKASJONSPROSJEKTER UTVÆRDISJONSPROSJEKTER PROSJEKTERING - ETTERBELEDELSE TEGNINGER - BYFØLJESÅNANDER		Remil Bergetun		Gripavegen 21	
		TITTEL: FASADE SØR SPELHUGEN 20- 5147 FYLLINGSDALEN TLF. 45 98 50 16 MOB. 44 69 55 19 epost: info@atakst.no		TEGNER: Hilde Læseth DATO: 30.01.2015	TEGNING: FASADE SØR TEGNING: 1/150

SITUASJONSKART

Gnr/Bnr: 31/19
Adresse: Gripavegen 21
Eigar/søkar: Remi Hindenes Bergetun

Kvalitet: FKB-B

Målestokk: 1:500
Dato: 15.04.2015





MELAND
KOMMUNE




Gjeldande plan: Kommuneplan
Planformål: LNF
Vår referanse: PAS

— Gjerde
- - - Usikker eigedomsgrænse
- - - Målt eigedomsgrænse

 Bolighus
 Andre bygg

Sign.

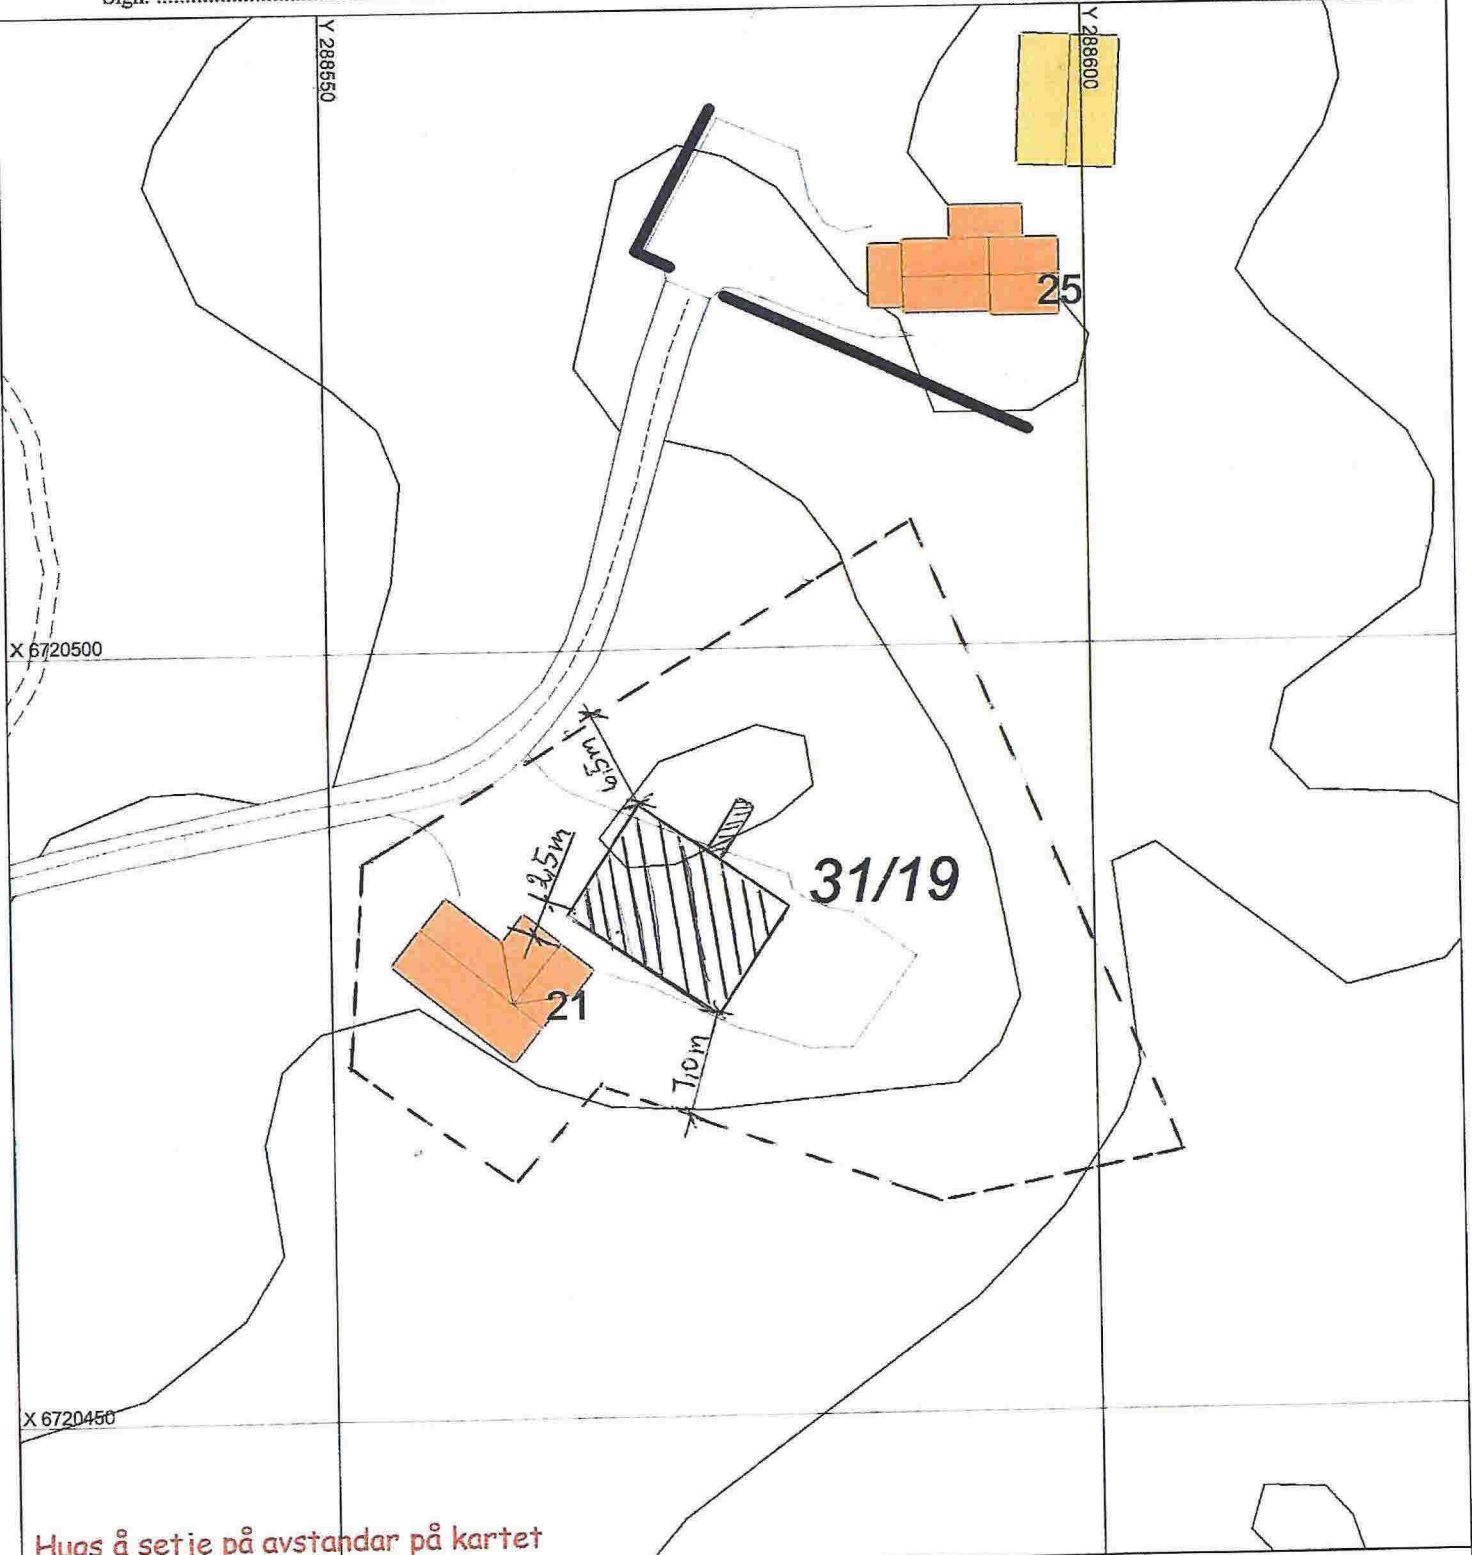

Hugs å setje på avstandar på kartet


SITUASJONSPLAN




Tiltak

Underskrift Situasjonsplan

Dato

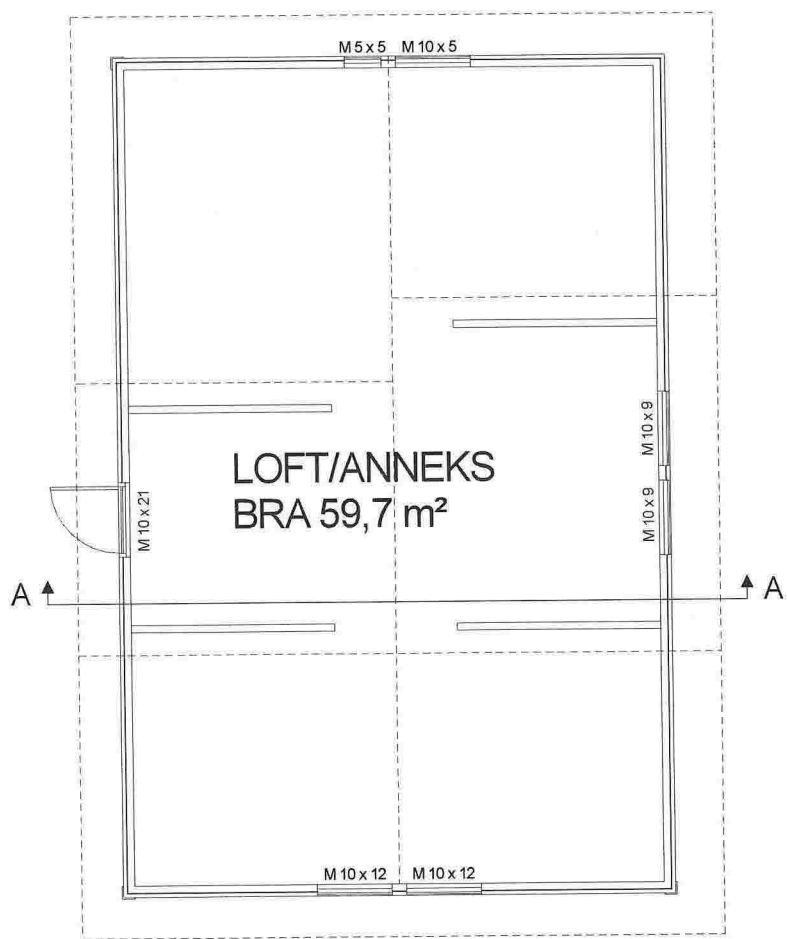

		REV	DATE	SIGN	REVISJON/TEGNER
		OPPDRAGSGIVER		PROSJEKT	
BUDJESALSRAPPORTER VEIUTAKSERING - INNGERAPPORTER UTMÅNINGSKONTROLL PROSJEKTERING - OPPFØLJELSE TEKNISKE - BYGGESAMVÅR	Remi Bergetun		Gjøpavegen 21		
	SPELMAJEN 20 - 3147 FELLSIDALEN TLF: 55 30 00 18 MOE 40 05 55 15 epost: s@atakst.no				
TITTEL: PLAN 1 OG 2		REV: 30.01.2015	1:100	1:100	1:100

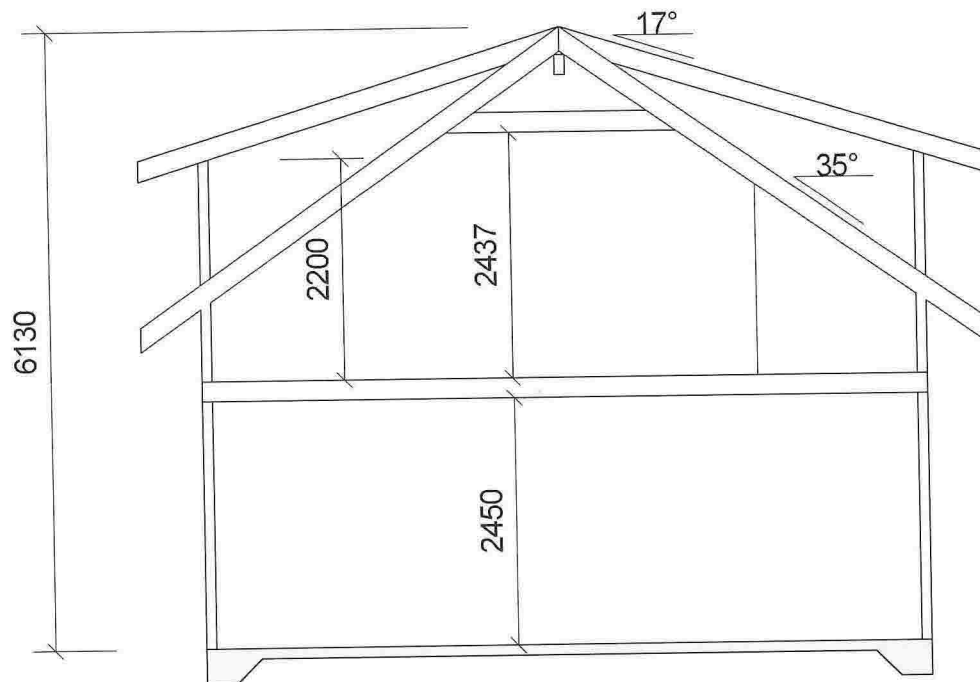

SNITT A-A

	REV	DATO	SIGN	REVISJON	TEGNER
BIDRAGSRAPPORTER VERDITAKSERING - SKADERAPPORTER UAVIKENSIG KONTROLL PROSJEKTERING - BYGGELEDELSE TEGNINGER - BYGGESØKNADER	OPPDRAGSGIVER		PROSJEKT		
	Remi Bergetun		Gripavegen 21		
SPELVAUGEN 20 - 5147 FYLLINGSDALEN TLF. 56 16 50 16 MOB. 46 86 55 15 e-post: halge@at1-takst.no	TEGNER	TEGNER	SNITT		
	13.04.2015	1:75			