


# ambita


Kommune: 1256 Meland  
Eiendom: 1256/24/110

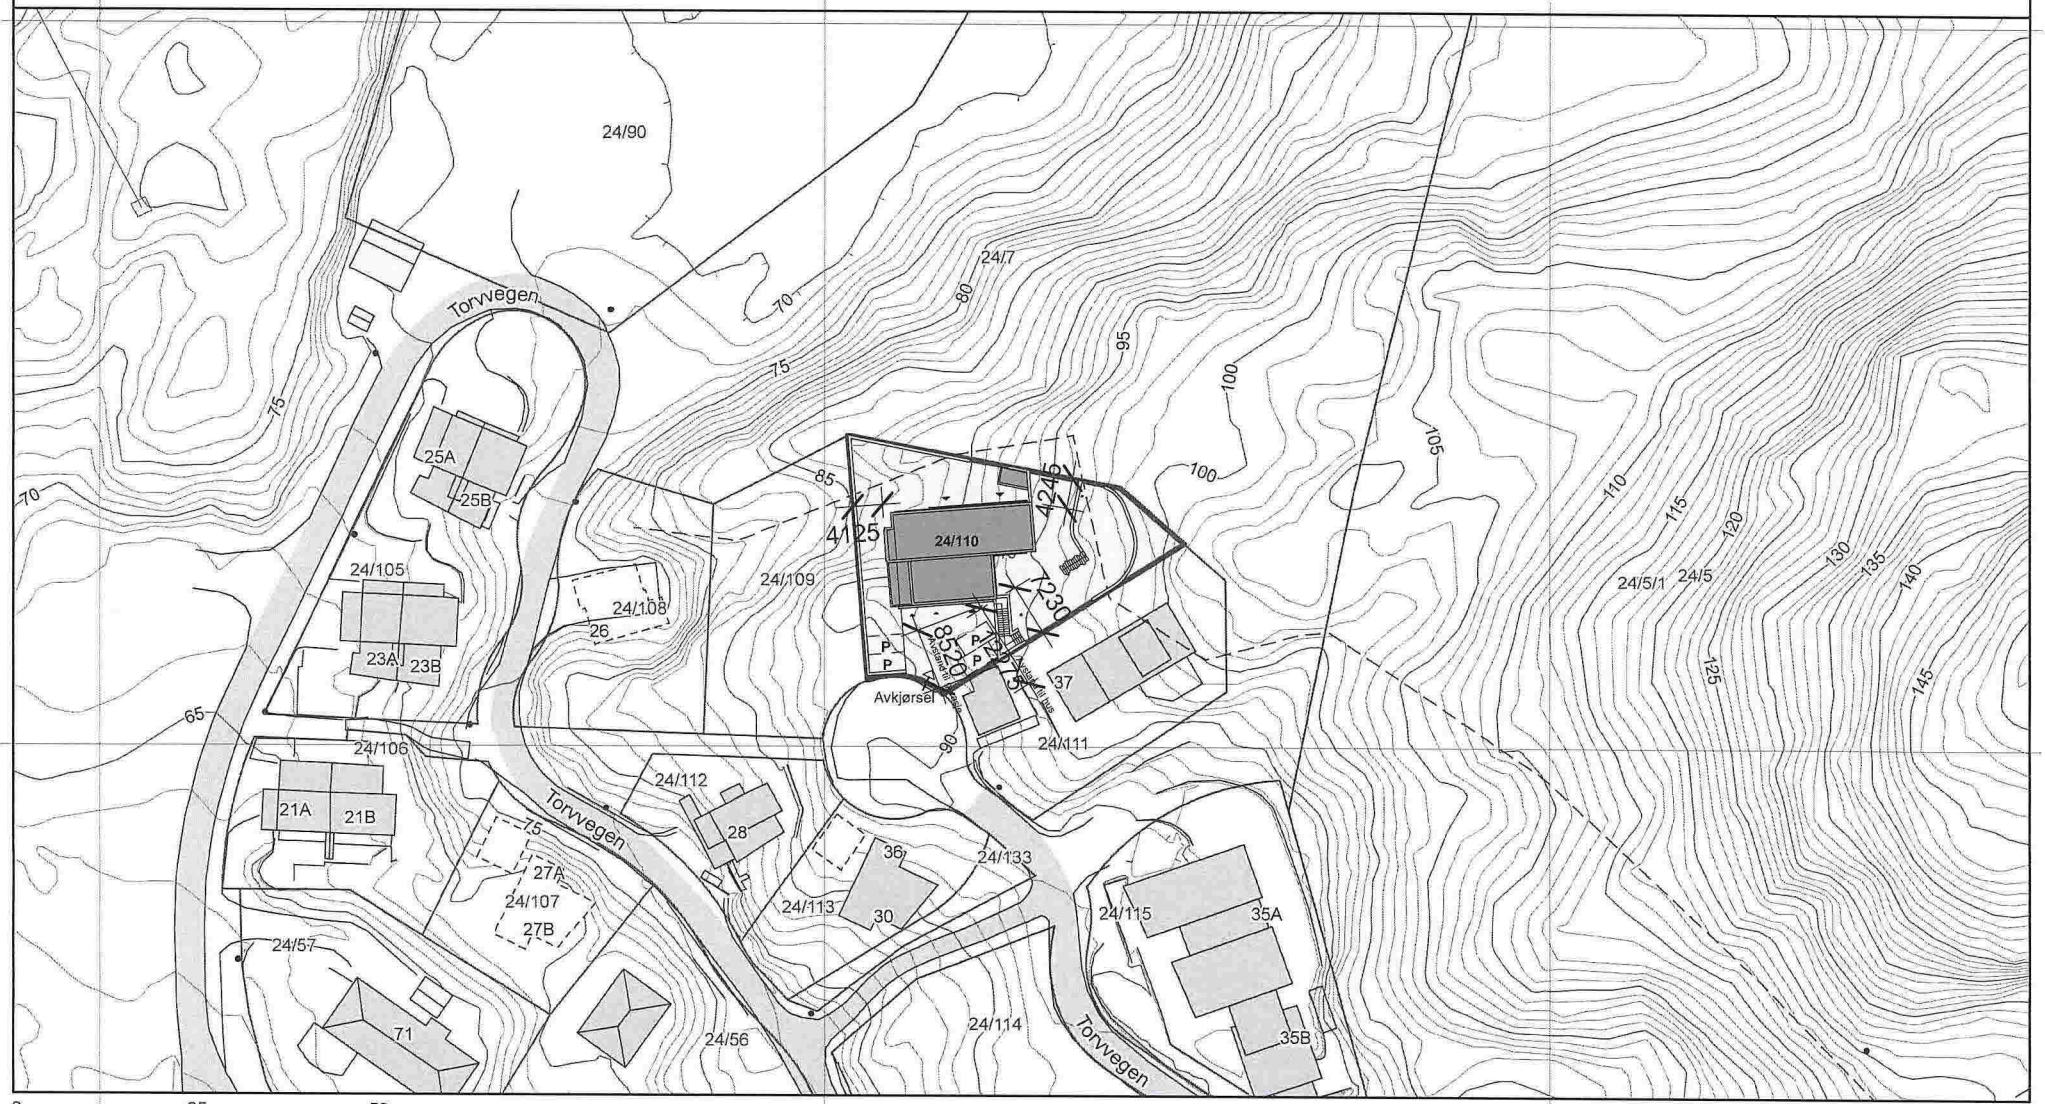

Målestokk 1:1000  
Dato: 1.4.2015



Kartgrunnlag: Geovekst - 8193  
Det tas forbehold om feil og mangler i kartet.  
Kartet kan ikke benyttes i byggesaksbehandling.

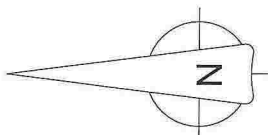

Tomt : 1011,0 kvm  
 BRA (totalt) : 376,0 kvm  
 BYA : 239,2 kvm

A	05.04.15	Godkjent tegningsgrunnlag for søknad	P.C	P.C
Rev	Dato	Beskrivelse	Oppr	Kontor

**Arkitektkontoret**  
**Børteit & Carlsen AS**  
 HAGELLA 6 - 5914 ALVERSUND  
 400 41 814  
 TLF : 400 41 814  
 E-POST : [bjorn@bortoit.com](mailto:bjorn@bortoit.com)  
 FOR: SØKKVAD

Grø/Brc:  
 24/110  
 Tiltaksleder:  
 Trude & Roger Solteit  
 Prosjekt navn:  
**Enebolig Solteit**

Tegningens navn:  
**Situasjonsplan**

Målestokk	Arkstørrelse	Prosjekt	Dato	Tegnet av	Kontor
1 : 500	A3	13021	24.09.14	P.C	P.C
Etikett		Tegning nr.			Rev.
		A1-001			A

