


Påkoblingspunkt
vann og avløp.

Vann ø 32 mm
Avløp ø 110 mm

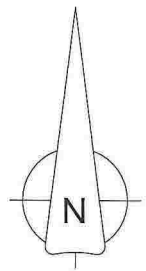

Tomt : 1011,0 kvm
 BRA (totalt) : 376,0 kvm
 BYA : 239,2 kvm

A	05.04.15	Oppdatert tegningsgrunnlag for søknad	PJC	PJC
Rev.	Dato	Beskrivelse	Tegn.	Kontr.


**Arkitektkontoret
Børtveit & Carlsen AS**
 HAGELLIA 6 - 5914 ALVERSUND
 E-POST : baal.arkbco@gmail.com
 TLF : 400 41 614

FOR SØKNAD

Gnr./Bnr. : 24/110
 Tilbehøver : Trude & Roger Soltveit
 Prosjektnavn : Enebolig Soltveit

Tegningsnavn : **Situasjonsplan**

Målestokk	Arksterrelse	Prosj.nr.	Dato	Tegnet av	Kontr.
1 : 500	A3	13021	24.09.14	PJC	PJC
Filnavn	Tegningsnr.		Rev.		
	A1-001		A		

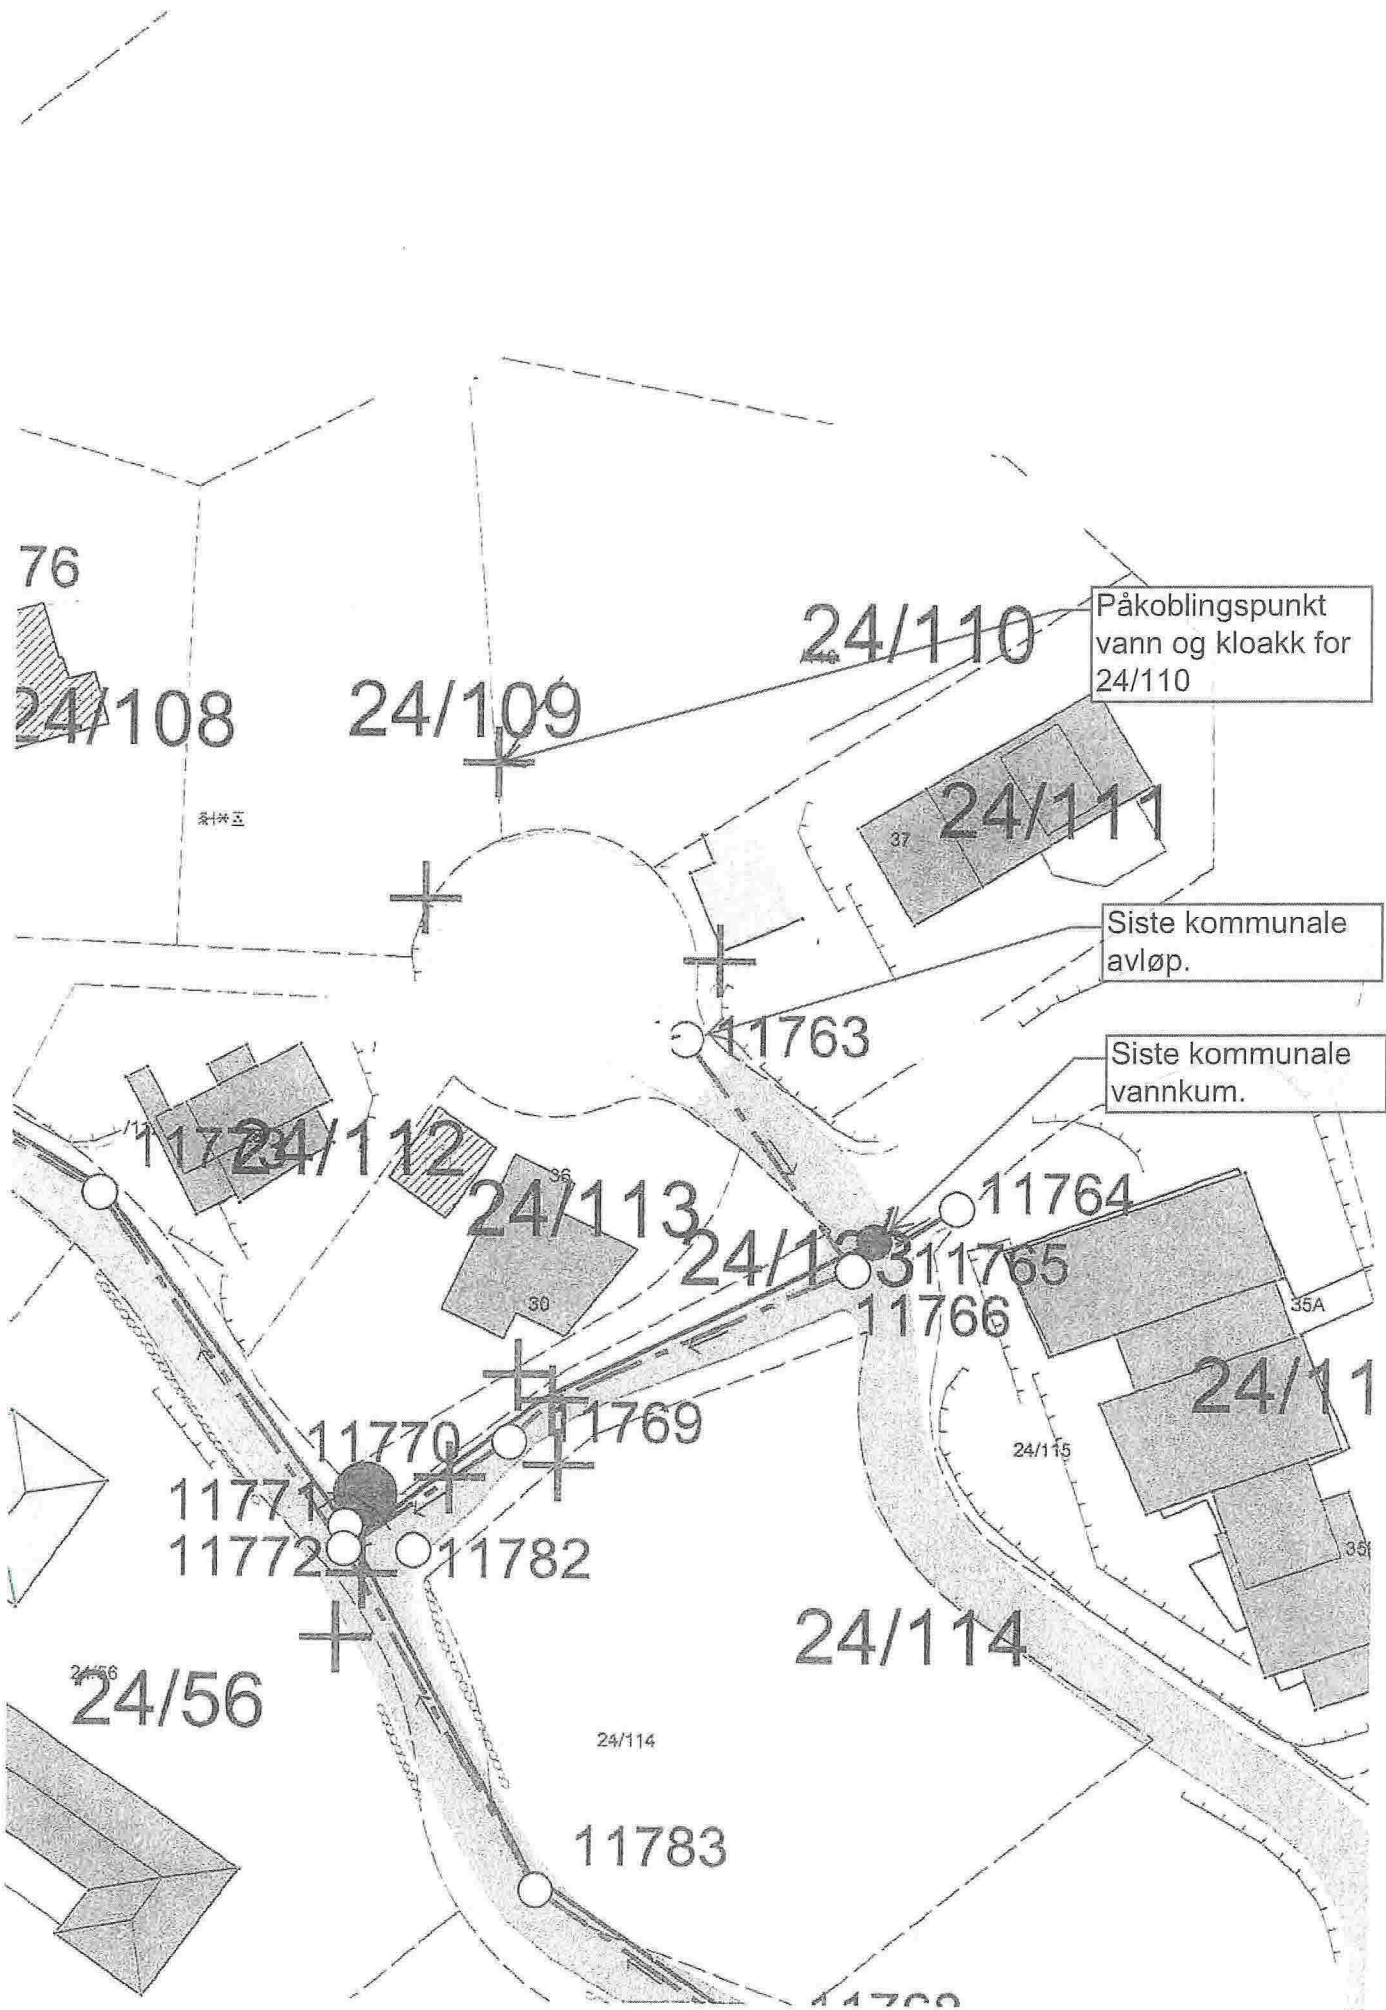

Påkoblingspunkt
vann og kloakk for
24/110

Siste kommunale
avløp.

Siste kommunale
vannkum.

76

24/108

24/109

24/110

24/111

桑林区

11763

11724

24/112

24/113

24/114

11764

11765

11766

35A

24/115

24/115

35B

11770

11769

11771

11772

11782

24/56


24/114


24/114

11783

11780

Påkoblingspunkt
vann og avløp for
gnr 24 bnr 110.
Avløp Ø 110 mm.
Vann Ø 40 mm.

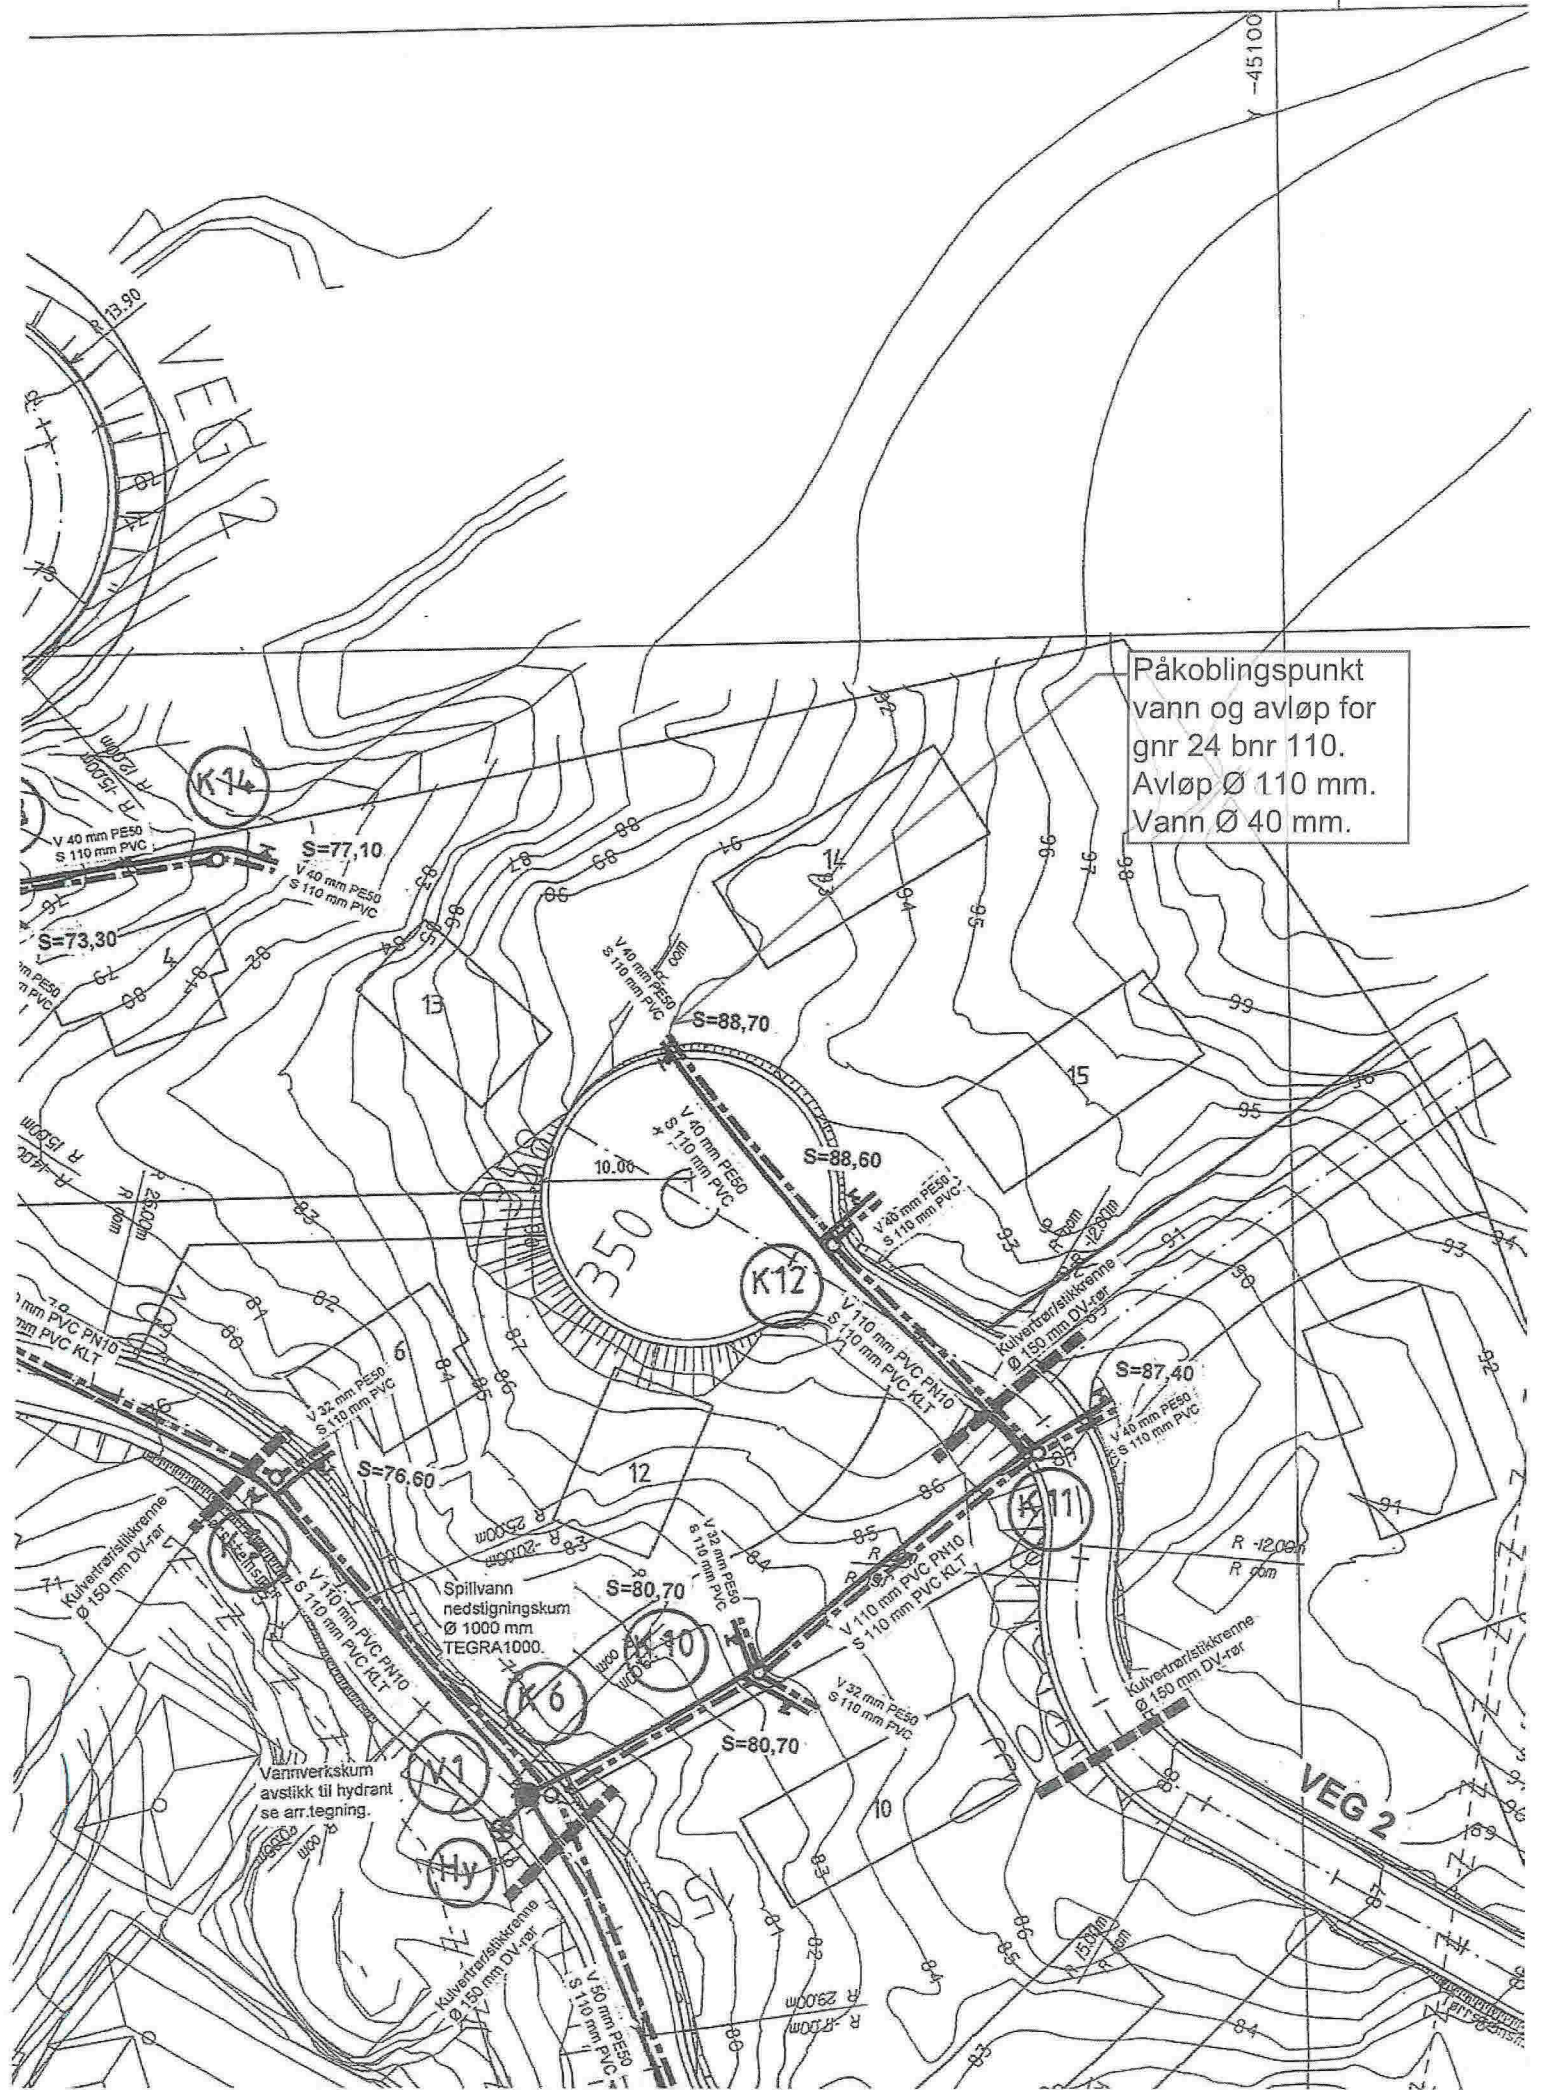

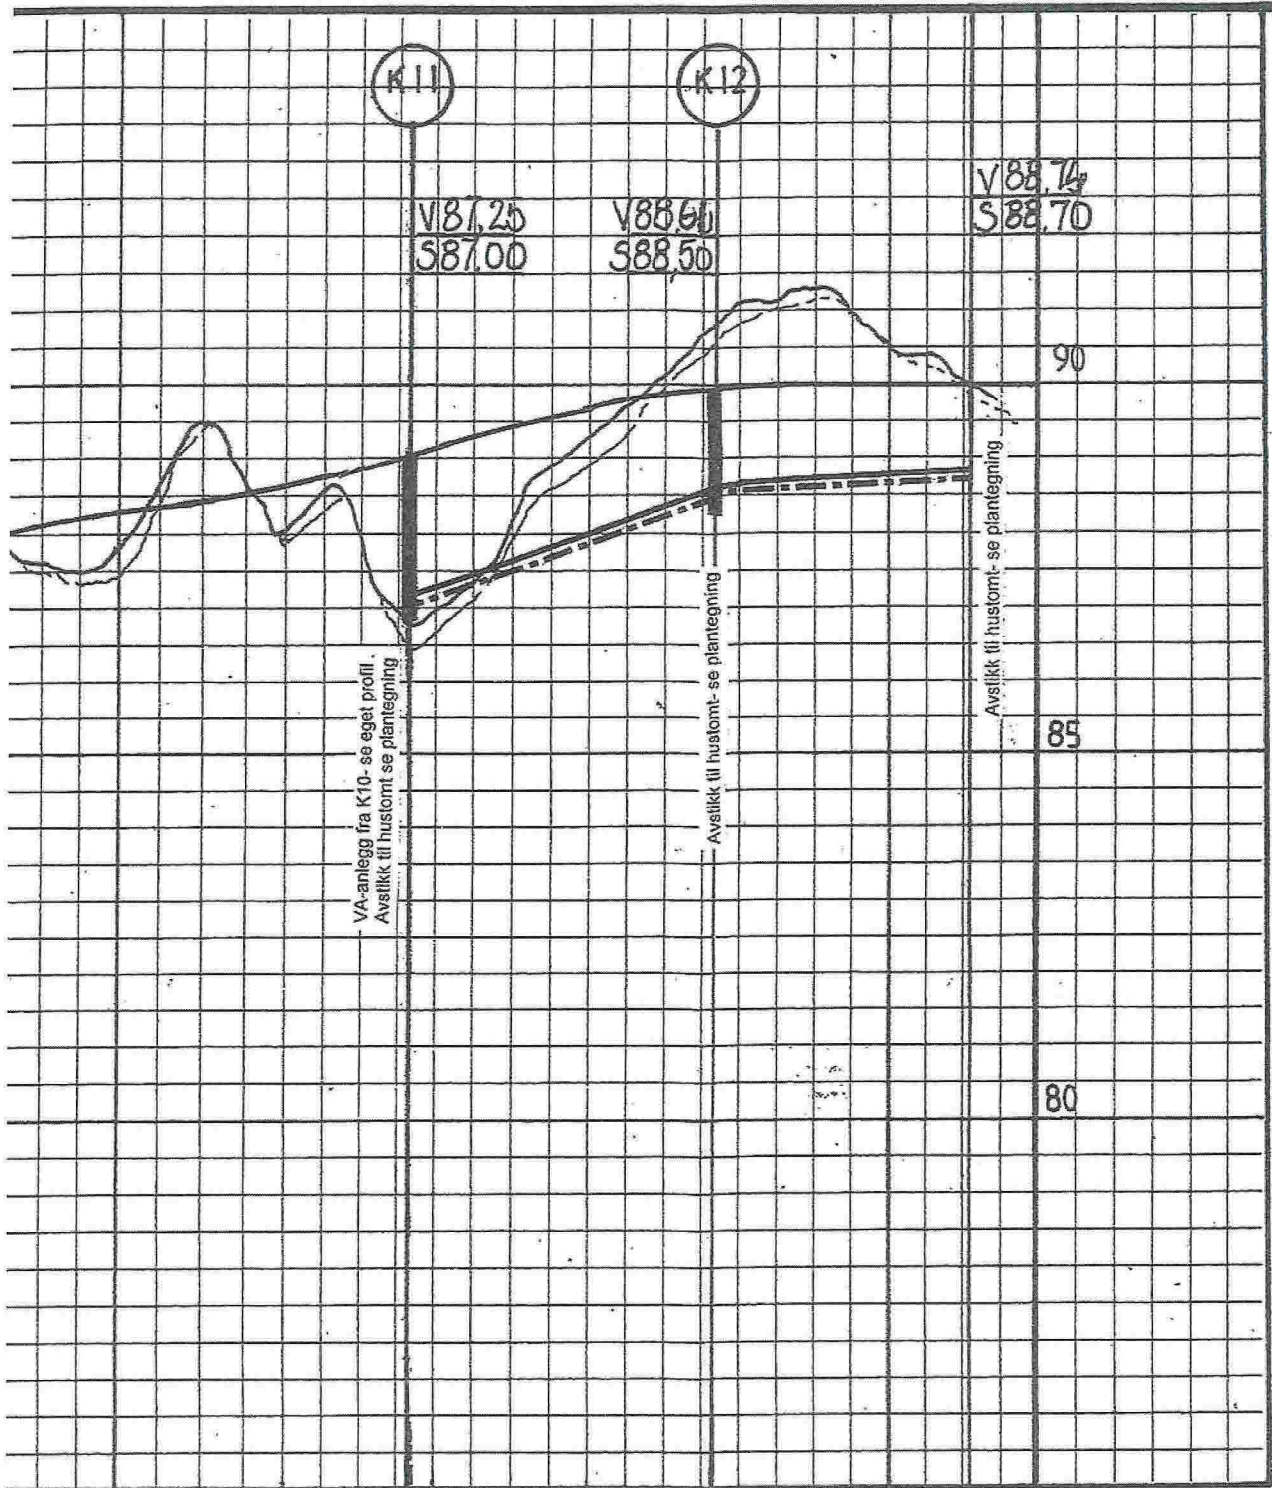

VA-anlegg fra K10 - se eget profil.
Avstikk til hustomt - se plantegning

Avstikk til hustomt - se plantegning

Avstikk til hustomt - se plantegning

V87,25
S87,00

V88,60
S88,50

V88,74
S88,70

90

85

80

88,28 300

88,59 310

89,18 320

89,68 330

89,97 340

90,00 350

90,00 360

110 mm PVC PN 10 40 mm PE 50

110 mm PVC KLT NS 3624

75‰

11‰

20

18