

SITUASJONSKART


Gnr/Bnr: 4/9
Adresse: Beitingsvegen 178
Eigar/søkar: Sveinulf Wilsgaard

Kvalitet : FKB-B

Gjeldande plan : Kommuneplan
Planformål : LNF

Vår referanse: PAS

Sign.

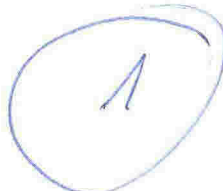


M11-May-2015
KOMMUNE



Målestokk: 1:500
Dato: 04.05.2015

- Gjerde
- Usikker eigedomsgrænse
- Målt eigedomsgrænse
- Bolighus
- Andre bygg

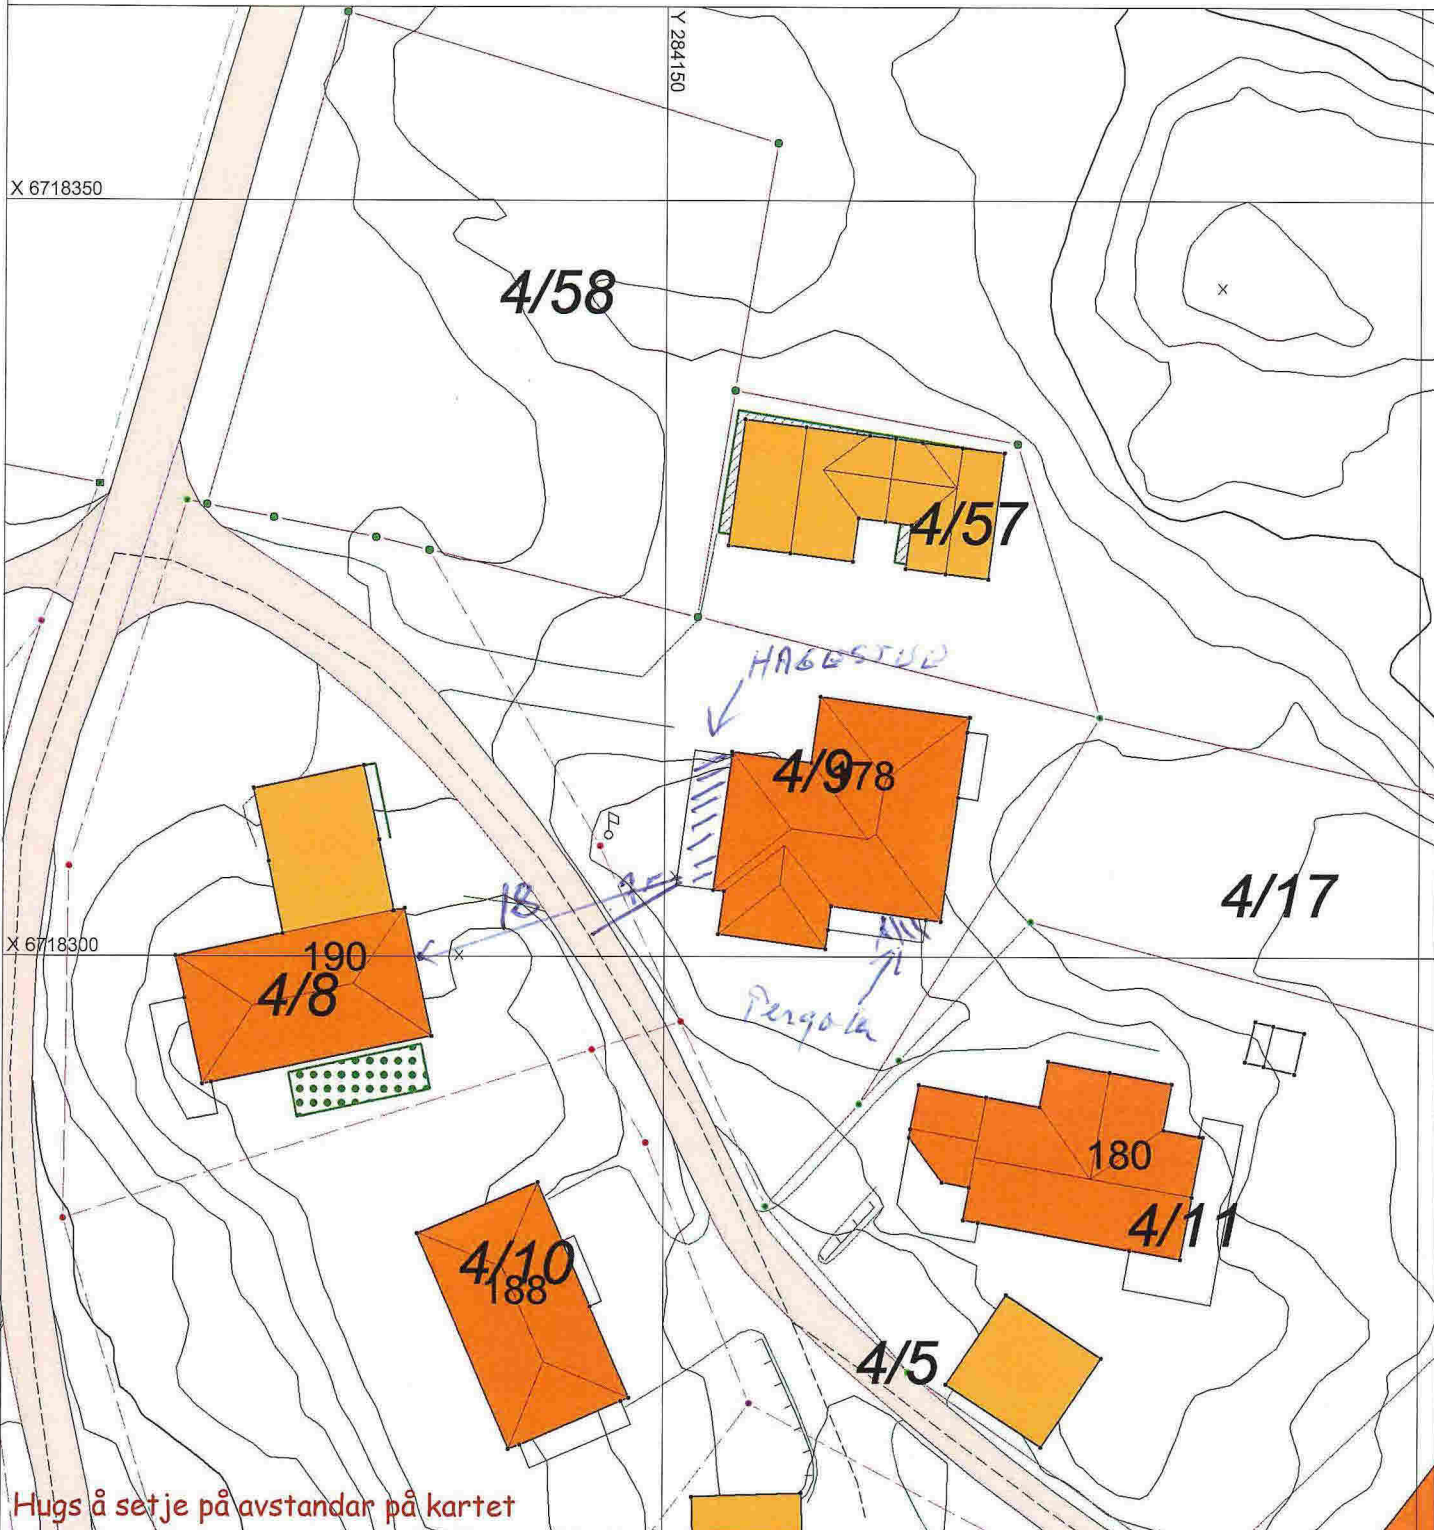

Hugs å setje på avstandar på kartet




SITUASJONSPLAN


Tiltak

Underskrift Situasjonsplan _____ Dato _____

2

TAK

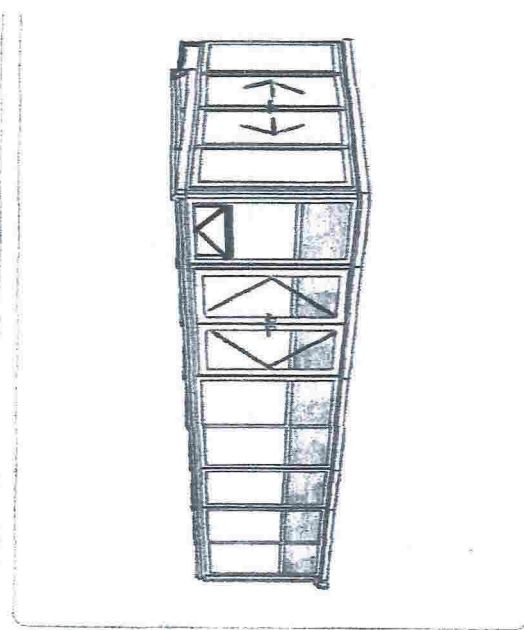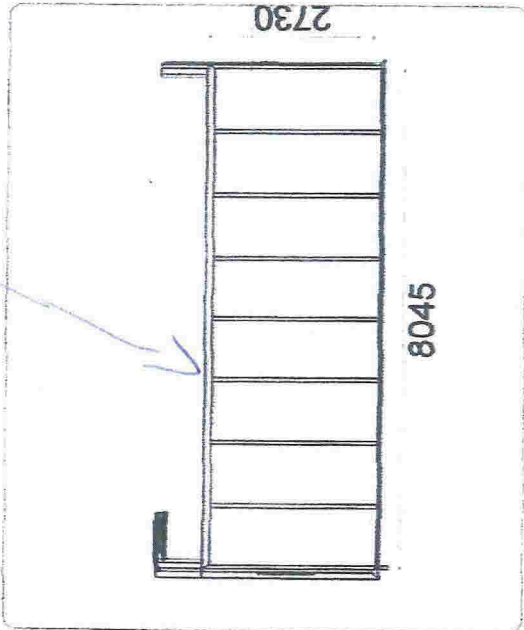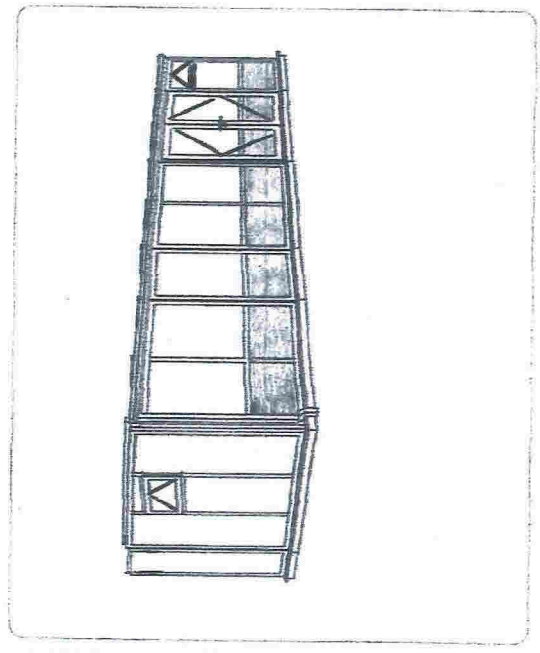


 **GARTNERTEKNIKK AS**
DRIVHUS • HÅGESTUER
www.gartnerteknikk.no

Alle mål er i millimeter.
NB. Tegninger er ikke malfast



con*willsgaard
QN118051

3

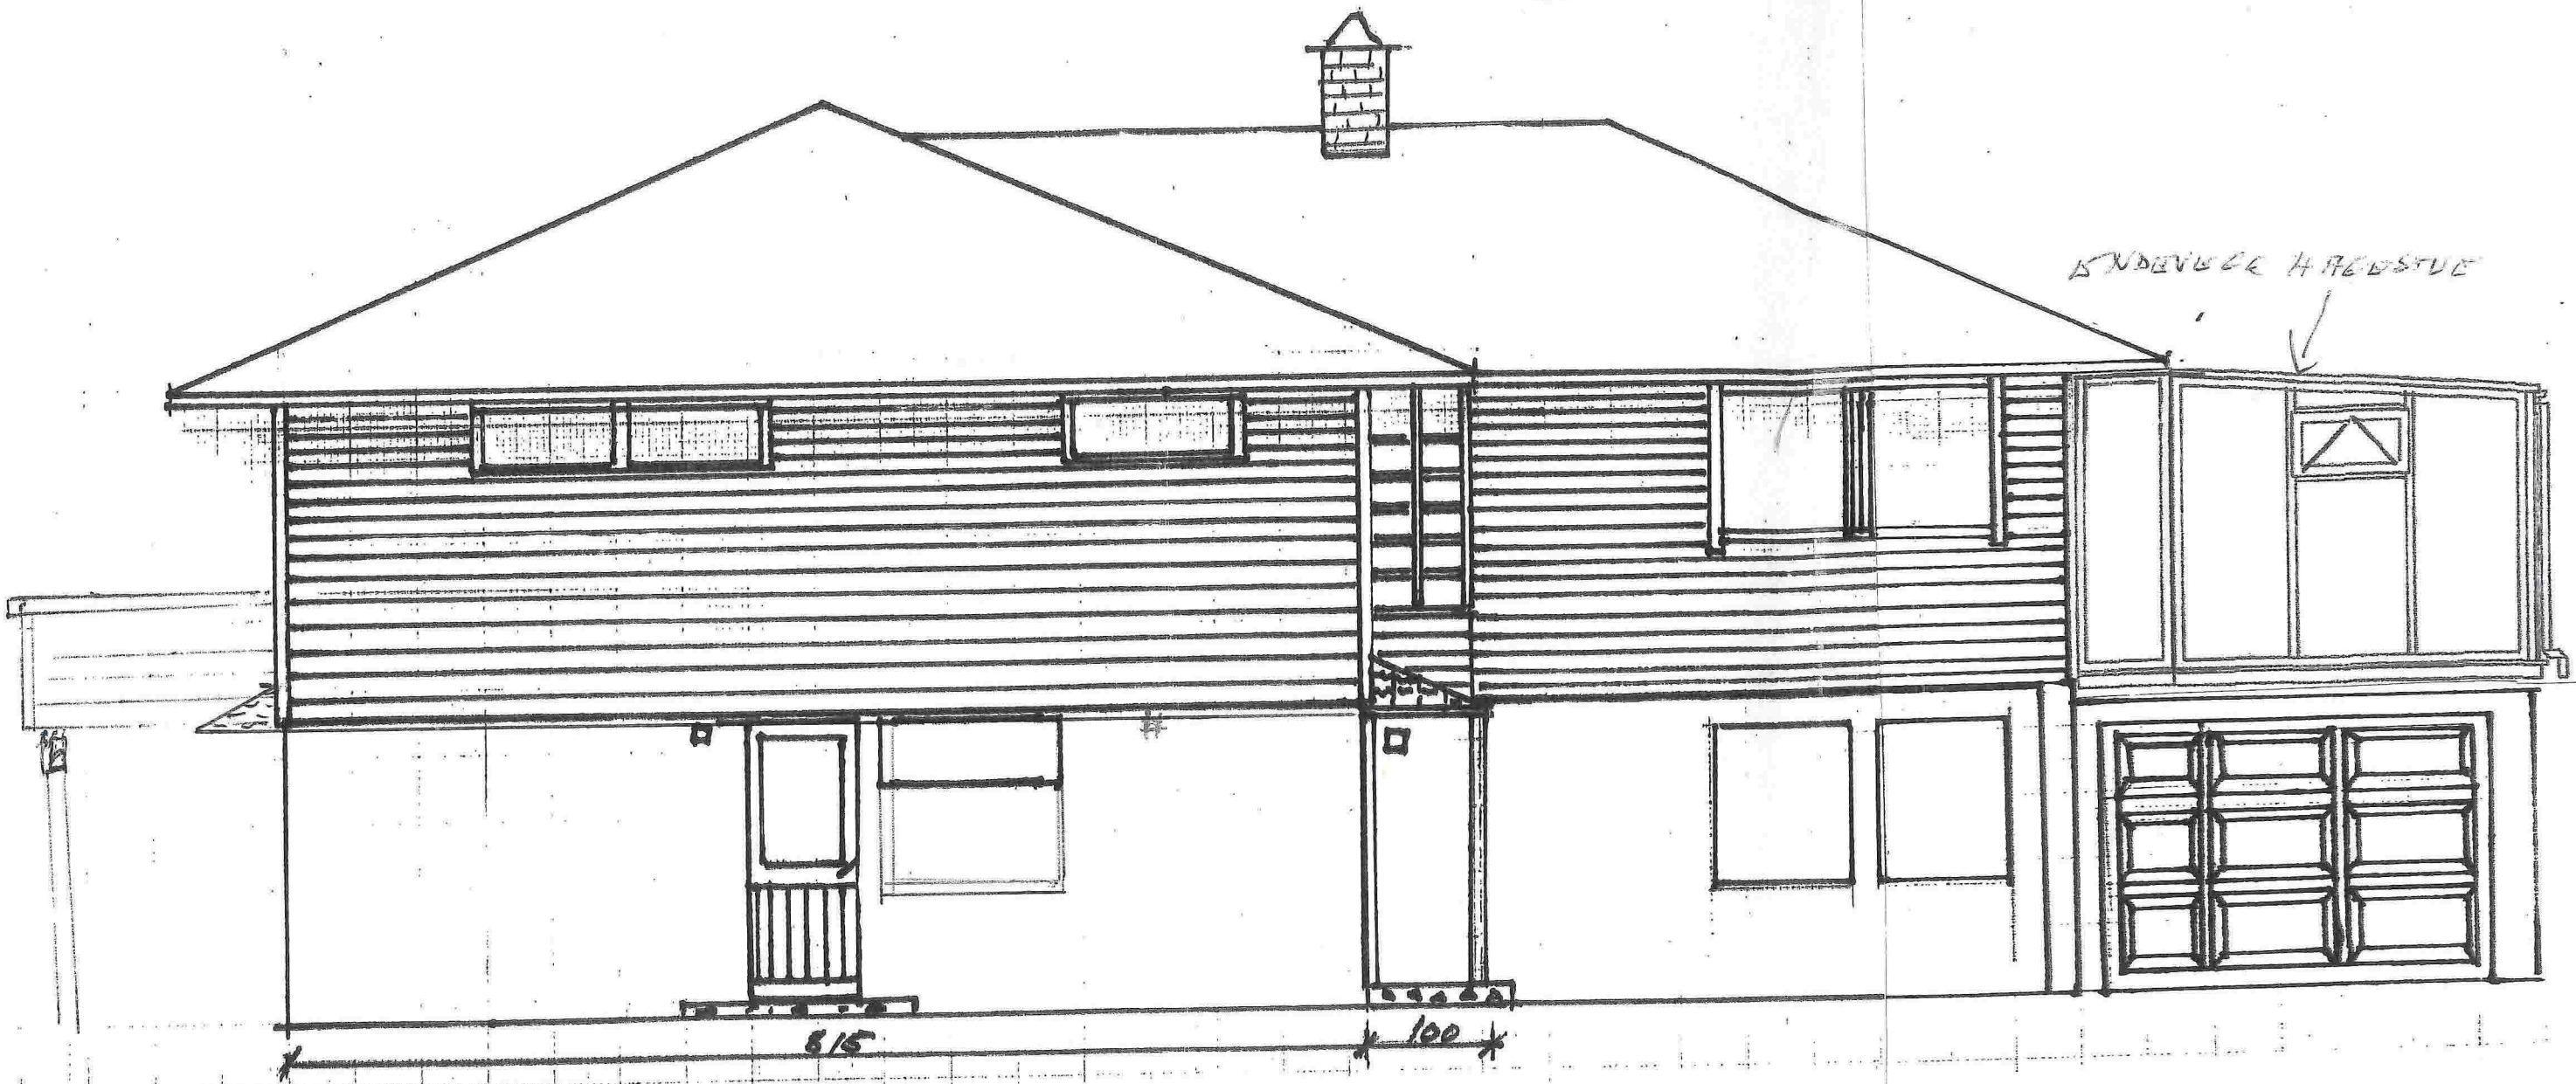


INDENVÆRRE HÆRDESTUE

FASADE MOT NORD-ØST

MÅLESTOKK: 1:50

4

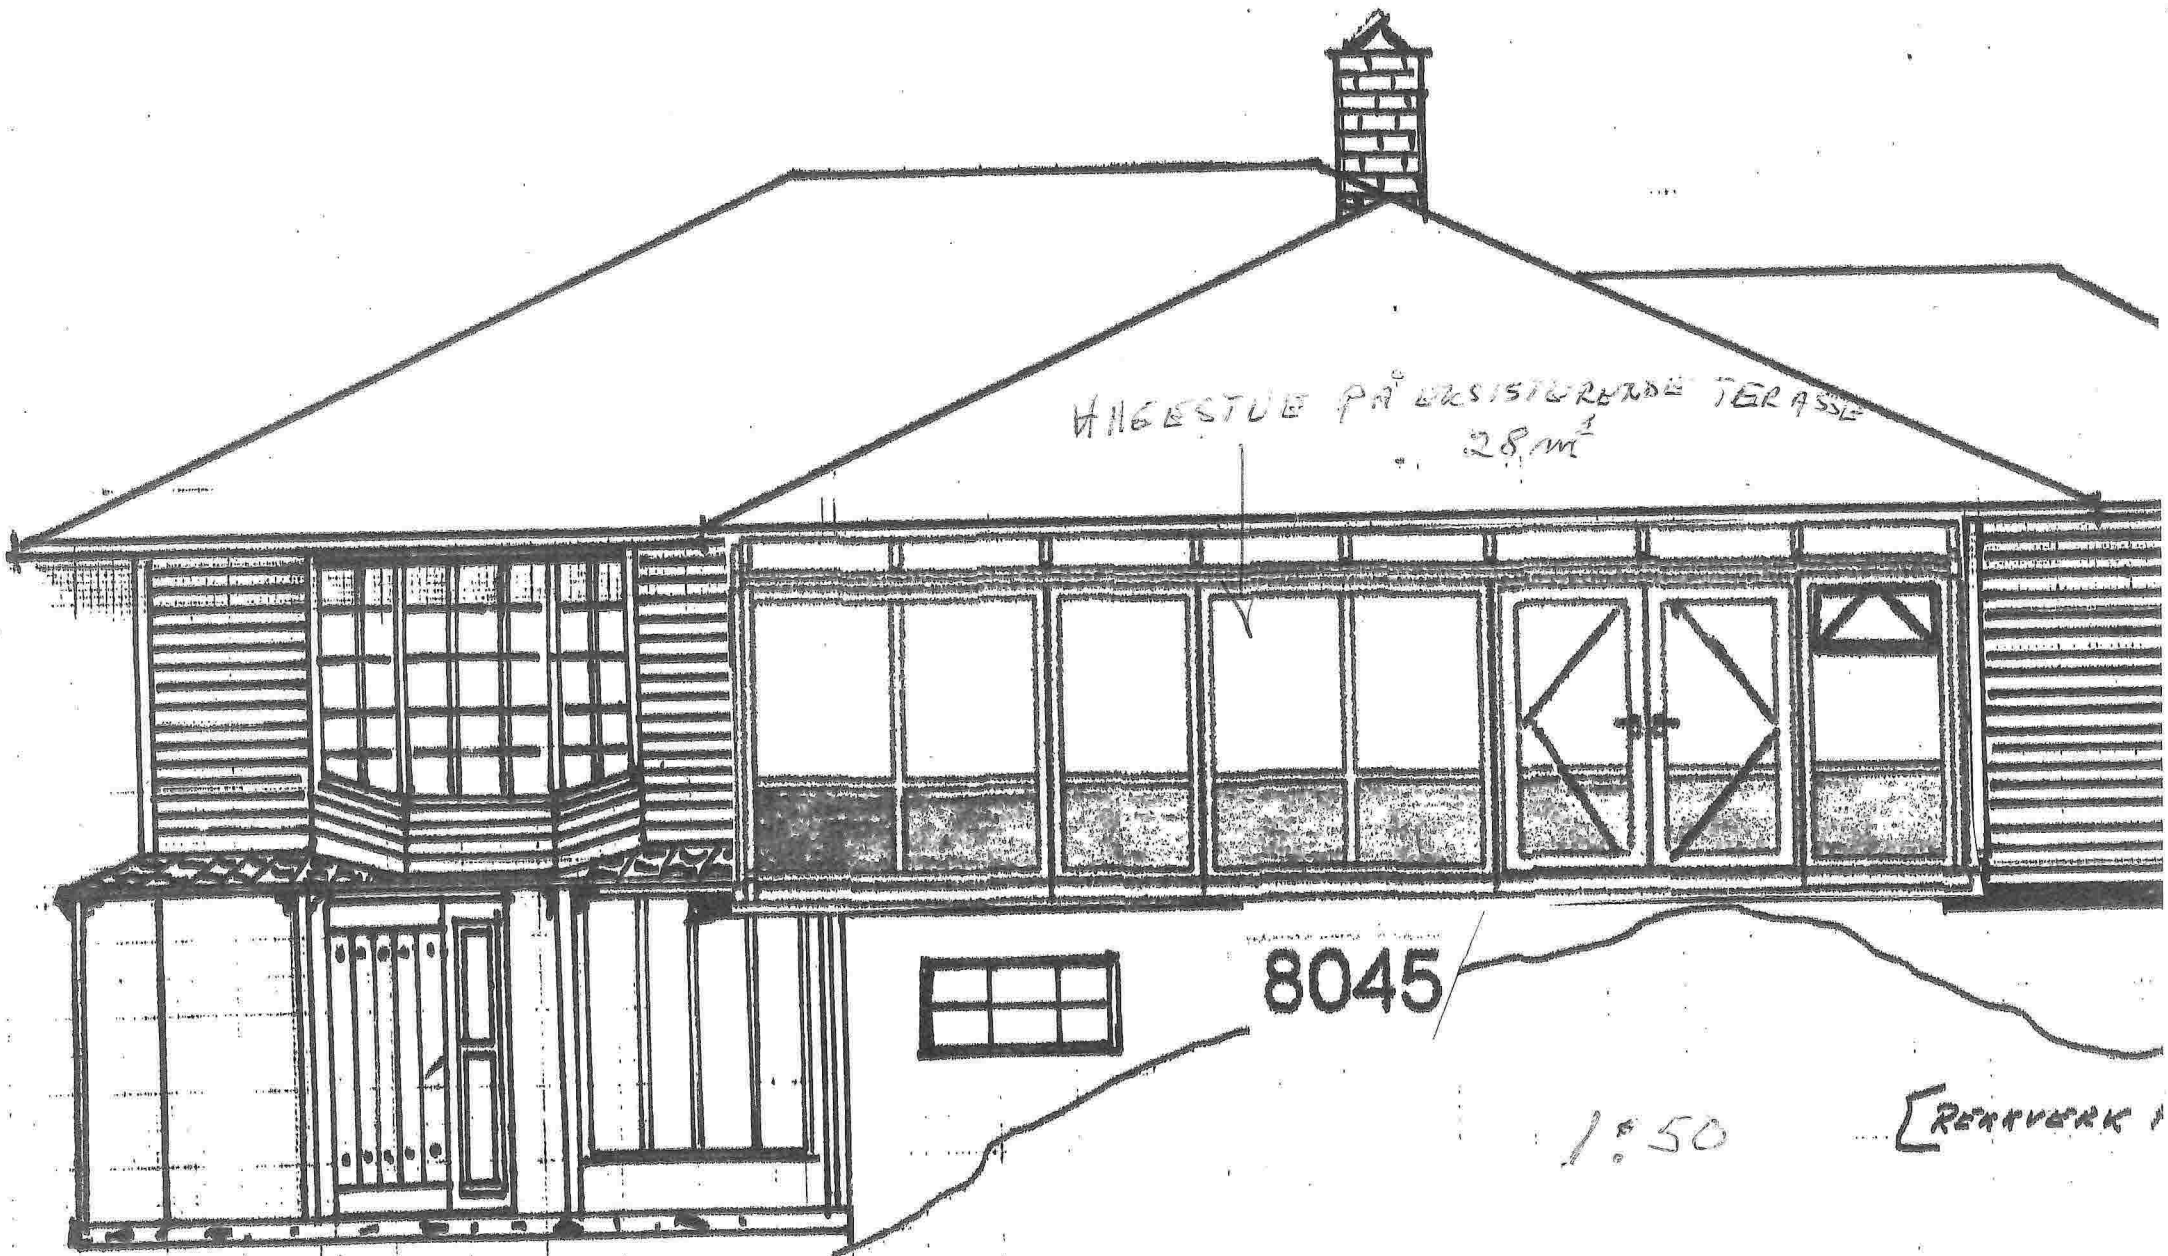

HILGESTUE PÅ EKISTERENDE TERRASSE
28 m²

8045


1950

[REKONSTRUKTION]

PASADE MOT NORD-VEST

15

PERGOLA

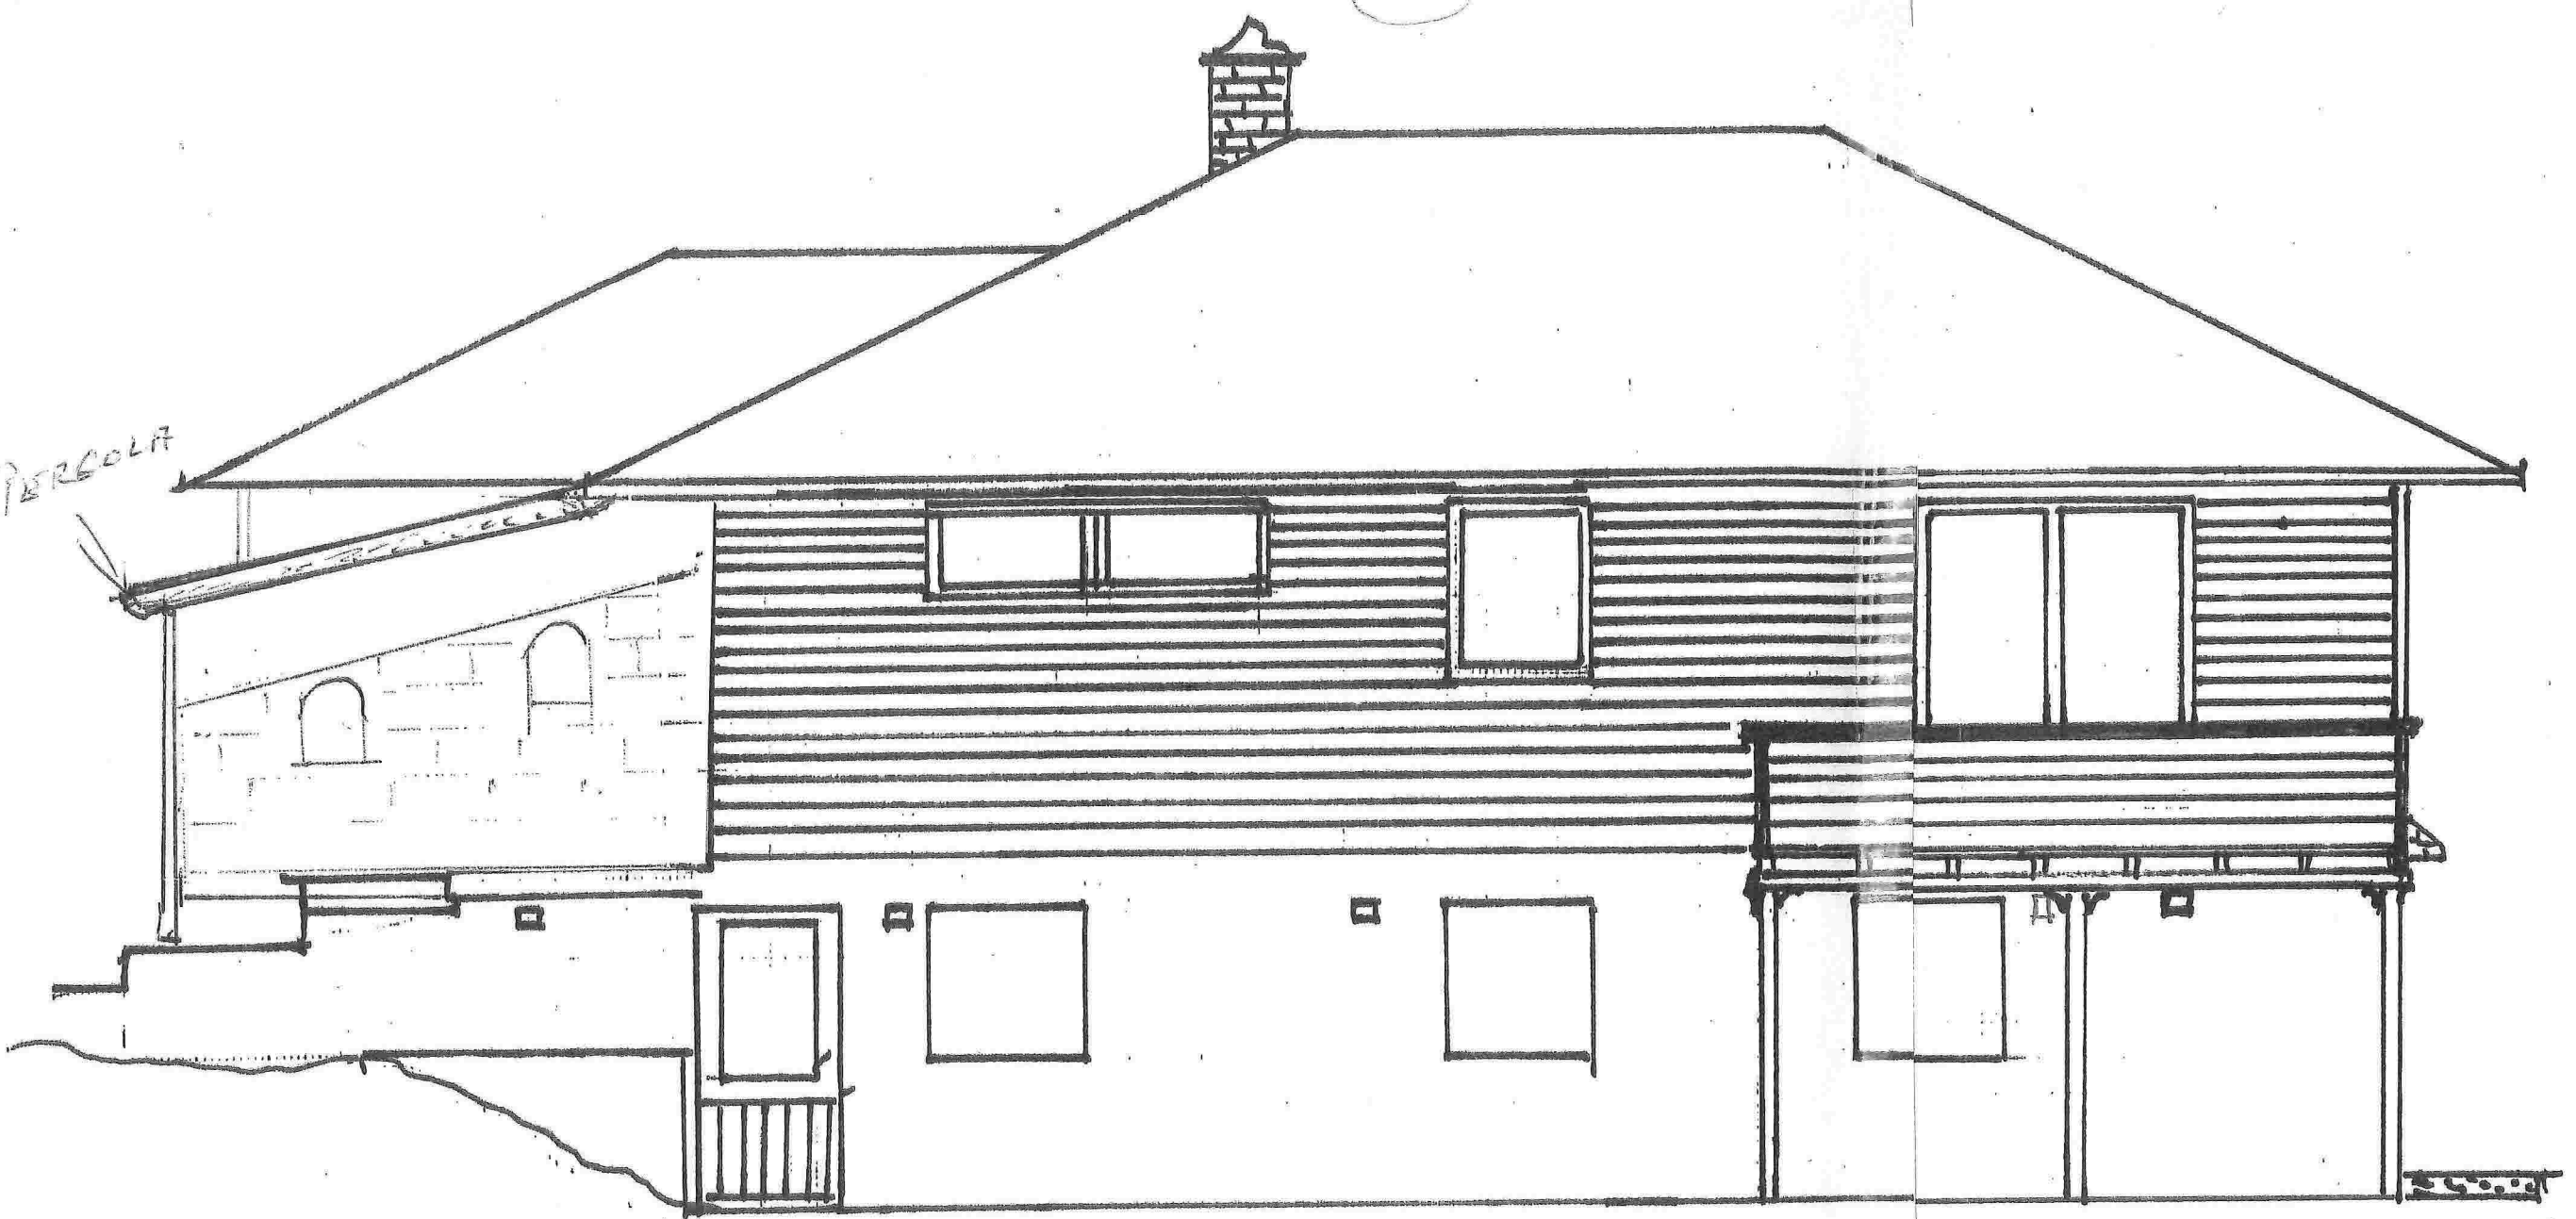


WINDING WAY CAMP - MET

6

ENDEVILL HÅRSTYL

TRANSPARENT PLATE

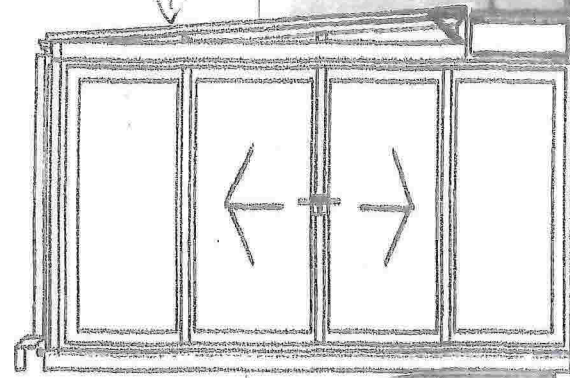

3480

1658

FASADE MOT SYD-VEST PERGOLA / TRANSPARENT PLATE
EKISTERENDE MUR