

D-1

### SITUASJONSKART

Gnr/Bnr: 10/45, 69  
Adresse: Holsbergstien  
Eigar/søkar: Kvalitetshjem AS

Kvalitet: FKB-B

Gjeldande plan: Reguleringsplan  
Planformål: Bustad/fritidsbustad

Vår referanse: PAS






Sign. ....




Målestokk: 1:500  
Dato: 13.04.2015

MELAND  
KOMMUNE



-  Gjerde
-  Usikker eigedomsgrense
-  Målt eigedomsgrense
-  Bolighus
-  Andre bygg

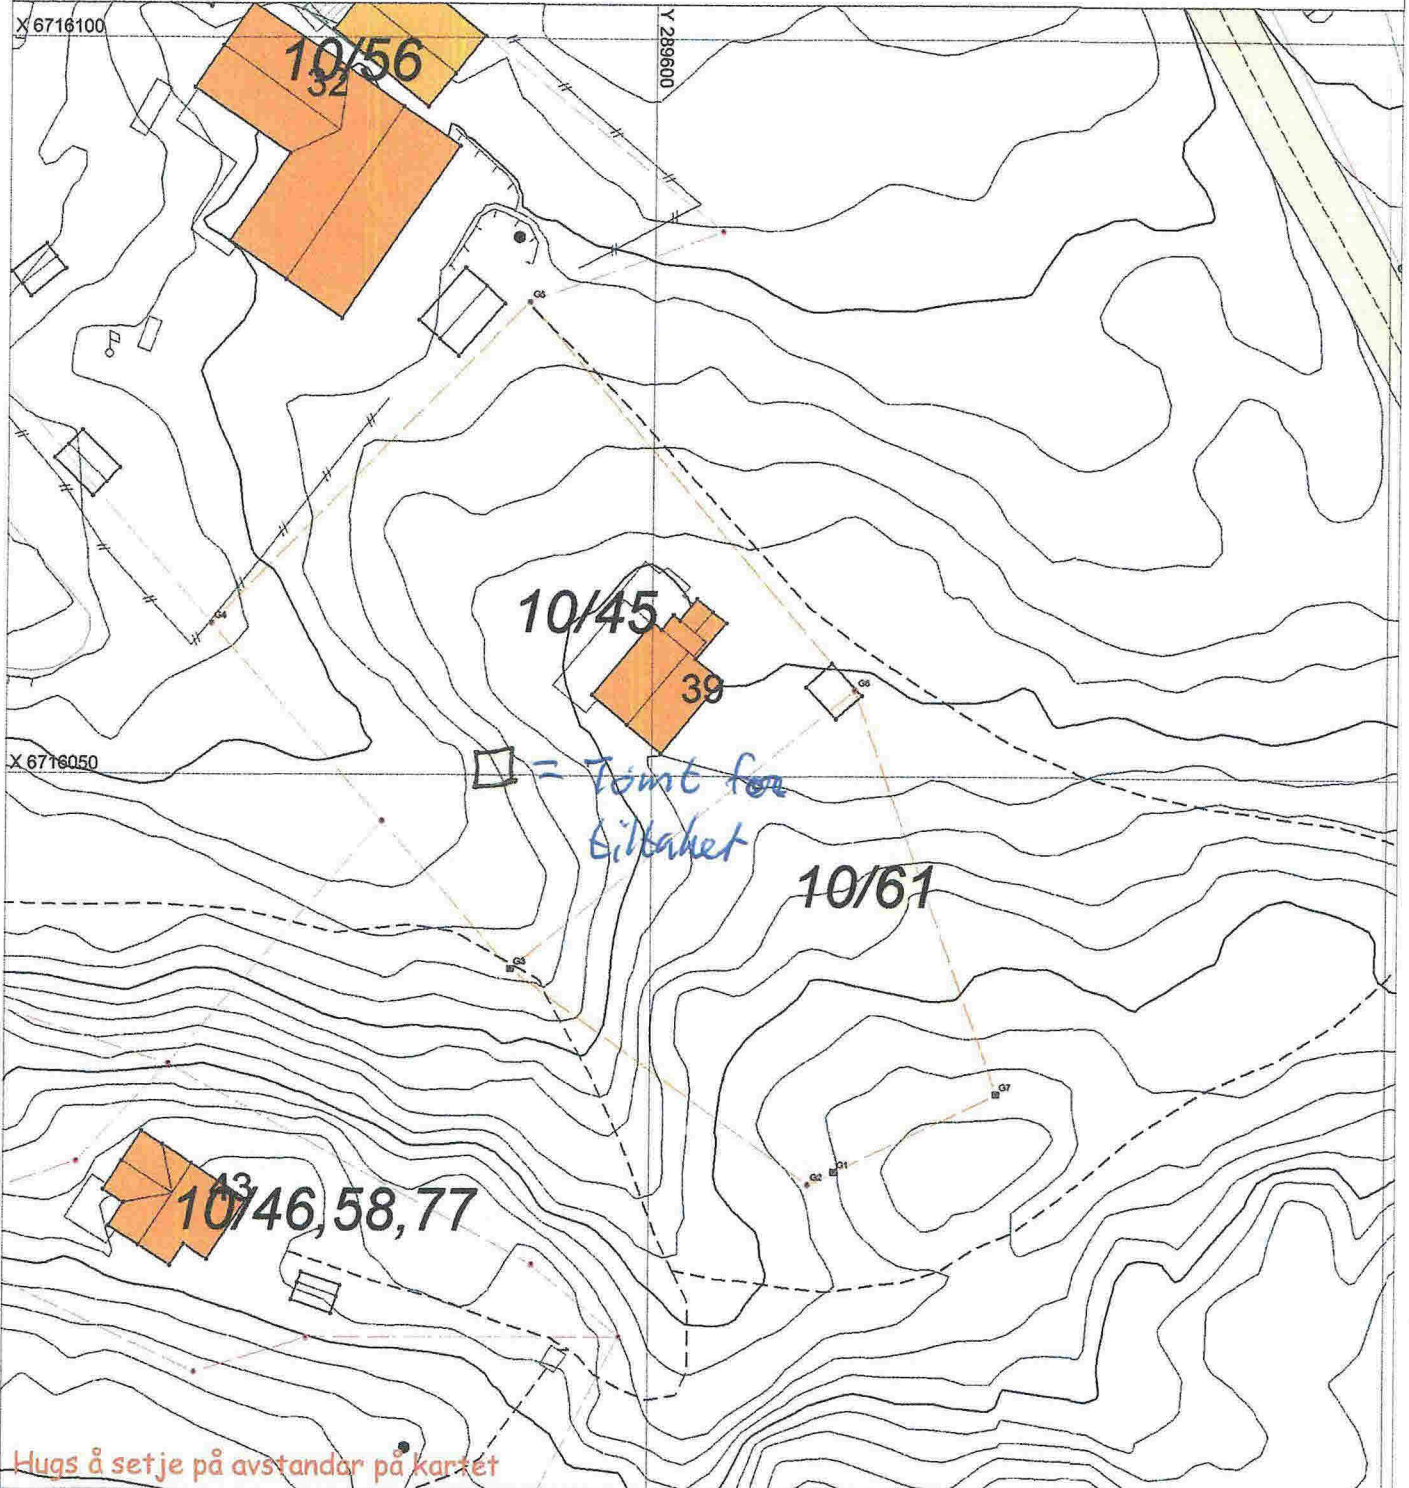

Hugs å setje på avstandar på kartet

### SITUASJONSPLAN

 Tiltak

*Knut Henanger 13/4-15*  
Underskrift Situasjonsplan Dato



SITUASJONSPLAN

GNR.10, BNR.45/61, HOLBERGSTIEN, MELAND KOMMUNE

OK GULV: KOTE +62,4


FOR TERRENG OG MURPROFILER SE TEGNINGSNR.

55315023A02, A03 OG A04.

*Knut Hennanger 14/4-15*

DATE/SIGN	NOTE! * PART OF DRAWING MAY NOT BE SHOWN IN SCALE * DO NOT TAKE MEASURES ON DRAWING * ONLY RELAY ON GIVE DIMENSIONS	ACCORDING TO INTERNATIONAL LAWS, THIS DRAWING IS THE PROPERTY OF ARKOCONSULT AS. THE DRAWING CAN NOT BE USED, MADE PUBLIC OR HANDED OVER TO A THIRD PART WITHOUT OUR WRITTEN CONSENT. ANY INFRINGEMENT WILL LEAD TO LEGAL PROCEEDINGS.	
	KVALITETSHJEM, 3 MANNSBOLIG GNR.10/45 OG 61, MELAND	REVISION/DATE:	
REV. DESCRIPTION	SITUASJONSPLAN	PROJECT NO.:	2015023
	 ARKOCONSULT AS, Postboks 103, 5291 Volest.f. Tel.: 56390003 - Fax.: 56191130 - Mob.: 93241511 Mail: post@arkoconsult.no - Org.nr.: 997089782 MVA	DRAWING NO.:	55315023A01
		SCALE:	1:500
	DRAWN:	LAH	DATE: 20.03.15
	CHECKED:	PKT	DATE: 20.03.15


D-3

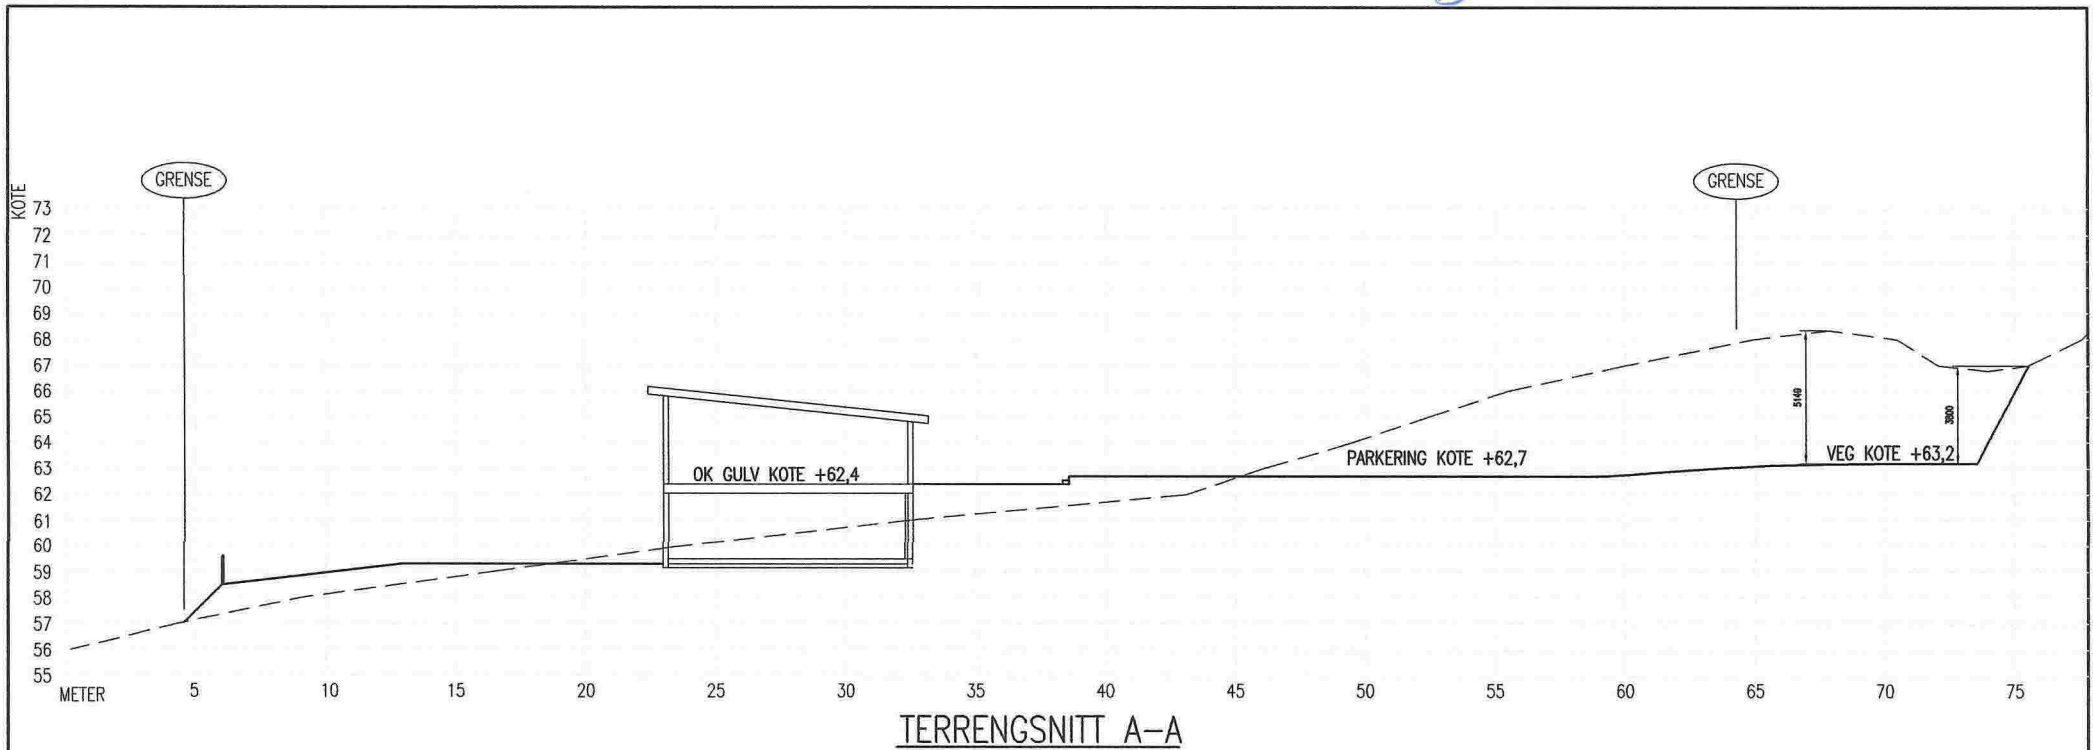

TERRENGSNITT A-A


REV/ DESCRIPTION	<p>OBS!</p> <ul style="list-style-type: none"> <li>* TEGNINGEN KAN PRINTES I FEIL SKALA</li> <li>* IKKE TA MÅL DIREKTE PÅ TEGNING</li> <li>* BRUK BARE OPPGITTE MÅL</li> </ul>	<p>I HENHOLD TIL LOWERK ER DENNE TEGNINGEN ARKOCONSULT AS SIN EIENDOM. DENNE TEGNINGEN KAN IKKE BLI BRUKT, OFFENTLIGGJORT ELLER GIS VIDERE TIL TREDJEPART UTEN VÅRT SKRITLIGE SAMTYKKE. OVERTREDELSE AV DETTE KAN SØKSMÅL.</p>
	<p>KVALITETSHJEM, 3 MANNSBOLIG GNR.10/45 OG 61, MELAND</p>	<p>REVISION/DATE:</p> <p>PROJECT NO.: 2015023</p>
<p>TERRENGPROFILER A-A</p>	<p>DRAWING NO.:</p> <p>55315023A02</p>	
<p>DATE/SIGN</p>	<p>SCALE: 1:200</p> <p>DRAWN: PKT</p> <p>CHECKED: LAH</p>	<p>FORMAT: A3</p> <p>DATE: 20.03.15</p> <p>DATE: 20.03.15</p>
<p>ARKOCONSULT AS, Postboks 103, 5291 Valest.f. Tel.: 56390003 - Fax.: 56191130 - Mob.: 93241511 Mail: post@arkoconsult.no - Org.nr.: 997089782 MVA</p>		

D-4.

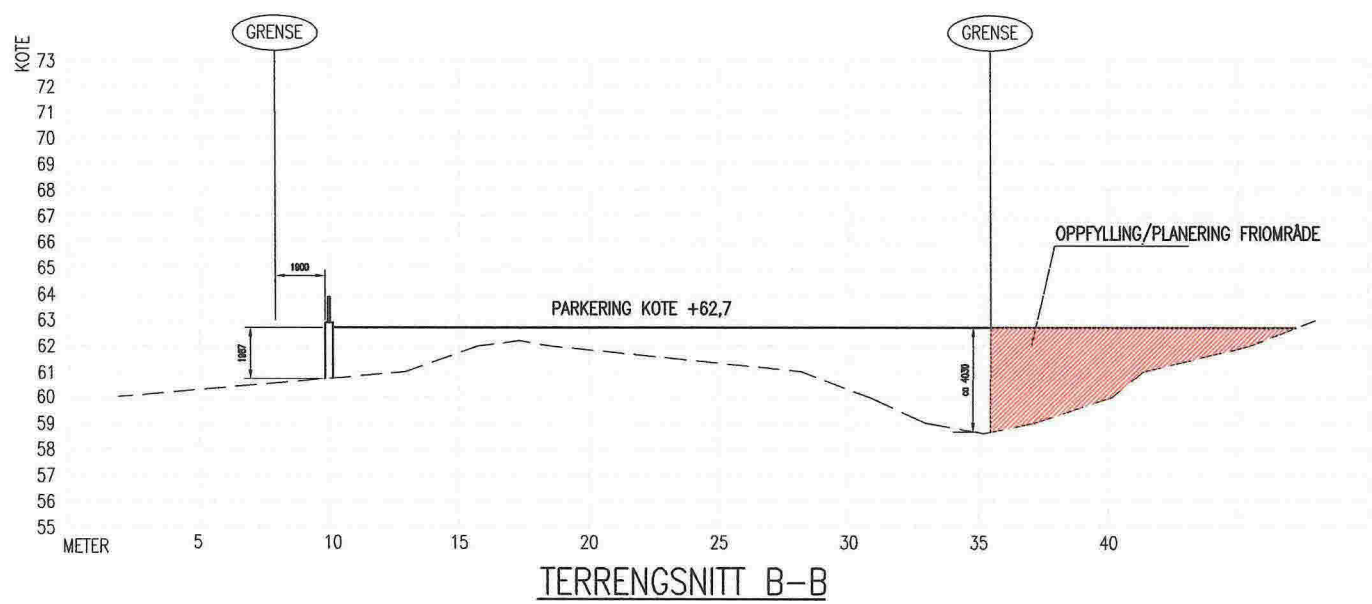


REV/ DESCRIPTION	<p>OBS!</p> <ul style="list-style-type: none"> <li>* TEGNINGEN KAN PRINTES I FEIL SKALA</li> <li>* IKKE TA MÅL DIREKTE PÅ TEGNING</li> <li>* BRUK BARE OPPGITTE MÅL</li> </ul>	<p>I HENHOLD TIL LOWERK ER DENNE TEGNINGEN ARKOCONSULT AS SIN EIENDOM. DENNE TEGNINGEN KAN IKKE BLI BRUKT, OFFENTLIGGJORT ELLER GIS VIDERE TIL TREDJEPART UTEN VÅRT SKRITLIGE SAMTYKKE. OVERTREDELSE AV DETTE KAN SØKSMÅL.</p>	
	<p>KVALITETSHJEM, 3 MANNSBOLIG GNR.10/45 OG 61, MELAND</p>	<p>REVISION/DATE:</p> <p>PROJECT NO.: 2015023</p>	
<p>TERRENGPROFIL B-B</p>	<p>DRAWING NO.:</p> <p>55315023A03</p>		
DATE/SIGN			<p>SCALE: 1:200</p>
	<p>ARKOCONSULT AS, Postboks 103, 5291 Valest.f. Tel.: 56390003 - Fax.: 56191130 - Mob.: 93241511 Mail: post@arkoconsult.no - Org.nr.: 997089782 MVA</p>		<p>FORMAT: A3</p>
	<p>CHECKED: PKT</p>	<p>DRAWN: LAH</p>	<p>DATE: 20.03.15</p>
		<p>DATE: 20.03.15</p>	


D-5.

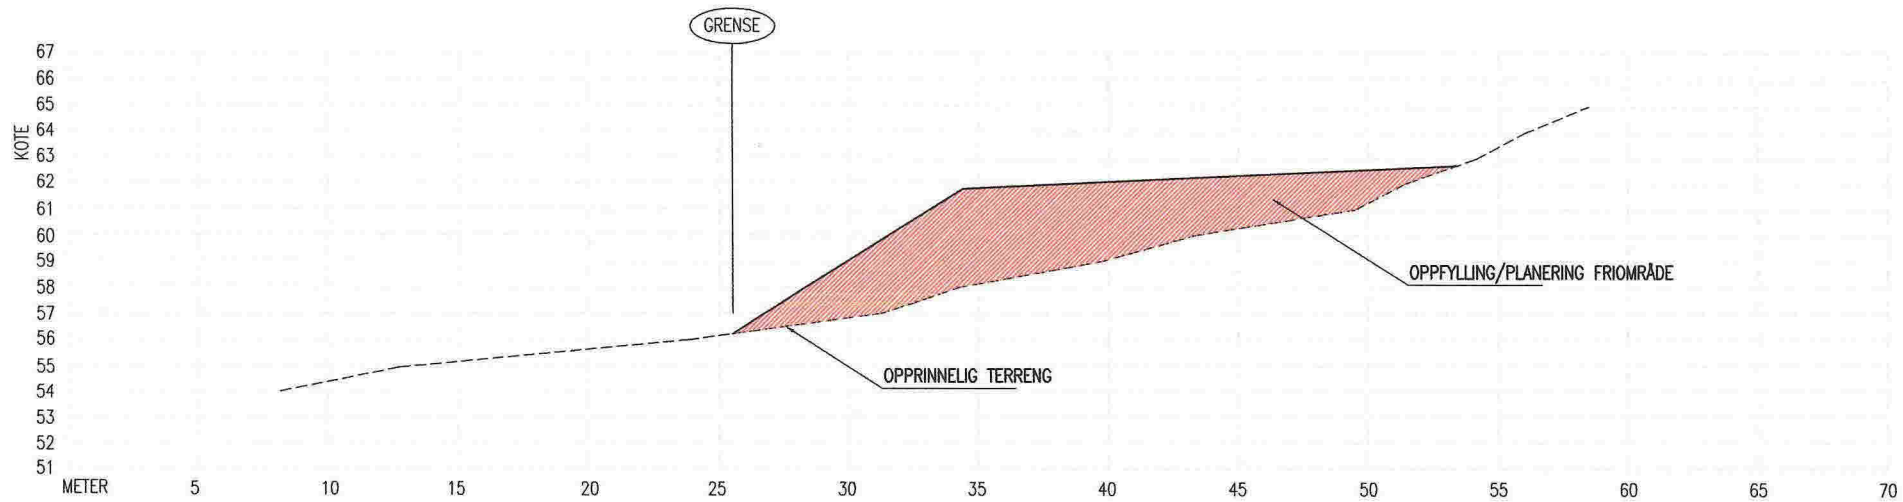

TERRENGSNITT C-C

DATE/SIGN	<p>OBS!</p> <ul style="list-style-type: none"> <li>* TEGNINGEN KAN PRINTES I FEIL SKALA</li> <li>* IKKE TA MÅL DIREKTE PÅ TEGNING</li> <li>* BRUK BARE OPPGITTE MÅL</li> </ul>	<p>I HENHOLD TIL LOWERK ER DENNE TEGNINGEN ARKOCONSULT AS SIN EIENDOM. DENNE TEGNINGEN KAN IKKE BLI BRUKT, OFFENTLJGGJORT ELLER GIS VIDERE TIL TREDJEPART UTEN VÅRT SKRITLIGE SAMTYKKE. OVERTREDELSE AV DETTE KAN SØKSMÅL.</p>
	<p>KVALITETSHJEM, 3 MANNSBOLIG GNR.10/45 OG 61, MELAND</p>	<p>REVISION/DATE:</p> <p>PROJECT NO.: 2015023</p>
REV/ DESCRIPTION	<p>TERRENGPROFIL C-C OG B-B</p>	<p>DRAWING NO.:</p> <p>55315023A04</p>
	 <p>ARKOCONSULT AS, Postboks 103, 5291 Valest.f. Tel.: 56390003 - Fax.: 56191130 - Mob.: 93241511 Mail: post@arkoconsult.no - Org.nr.: 997089782 MVA</p>	<p>SCALE: 1:200      FORMAT: A3</p>
	<p>CHECKED: PKT</p>	<p>DRAWN: LAH      DATE: 20.03.15</p> <p>DATE: 20.03.15</p>


D-6.

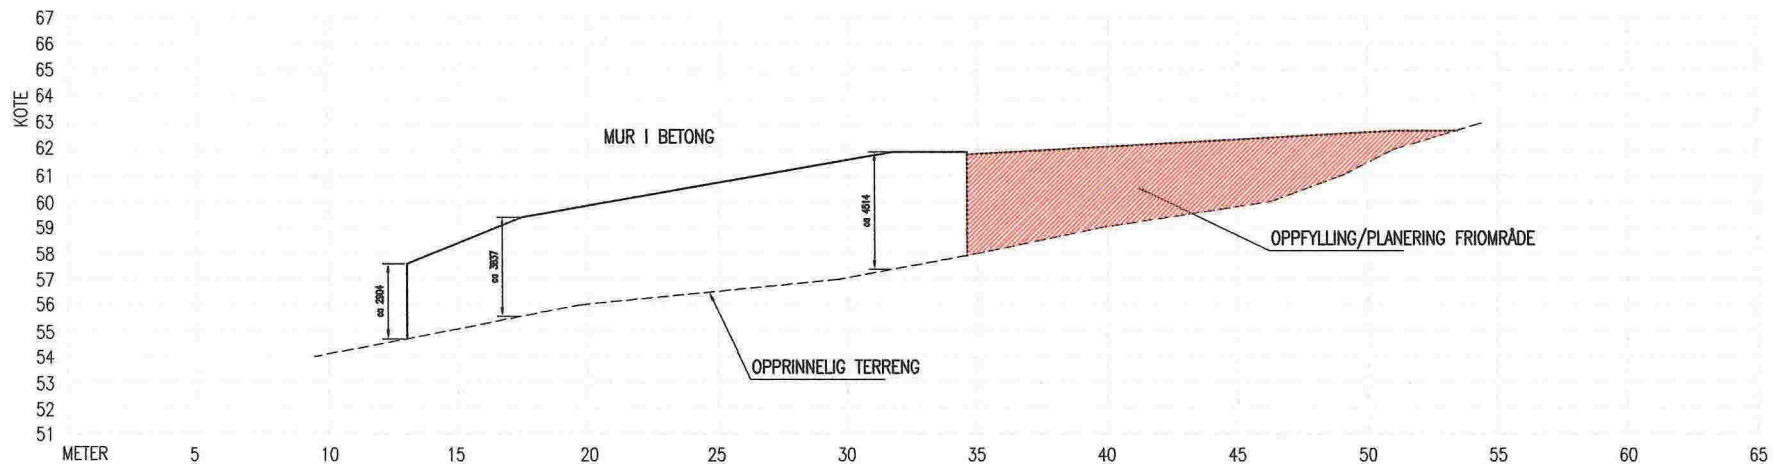


MURPROFIL D

DATE/SIGN	<p>OBS!</p> <ul style="list-style-type: none"> <li>* TEGNINGEN KAN PRINTES I FEIL SKALA</li> <li>* IKKE TA MÅL DIREKTE PÅ TEGNING</li> <li>* BRUK BARE OPPGITTE MÅL</li> </ul>	<p>I HENHOLD TIL LOWERK ER DENNE TEGNINGEN ARKOCONSULT AS SIN EIENDOM. DENNE TEGNINGEN KAN IKKE BLI BRUKT, OFFENTLIGGJORT ELLER GIS VIDERE TIL TREDJEPART UTEN VÅRT SKRITLIGE SAMTYKKE. OVERTREDELSE AV DETTE KAN SØKSMÅL.</p>	
	<p>KVALITETSHJEM, 3 MANNSBOLIG GNR.10/45 OG 61, MELAND</p>	<p>REVISION/DATE:</p> <p>PROJECT NO.: 2015023</p>	
REV/ DESCRIPTION	<p>MURPROFILER D OG E</p>	<p>DRAWING NO.:</p> <p>55315023A05</p>	
	 ARKOCONSULT AS, Postboks 103, 5291 Valest.f. Tel.: 56390003 - Fax.: 56191130 - Mob.: 93241511 Mail: post@arkoconsult.no - Org.nr.: 997089782 MVA	<p>SCALE: 1:200</p>	<p>FORMAT: A3</p>
		<p>DRAWN: LAH</p>	<p>DATE: 20.03.15</p>
<p>CHECKED: PKT</p>	<p>DATE: 20.03.15</p>		

D-7.

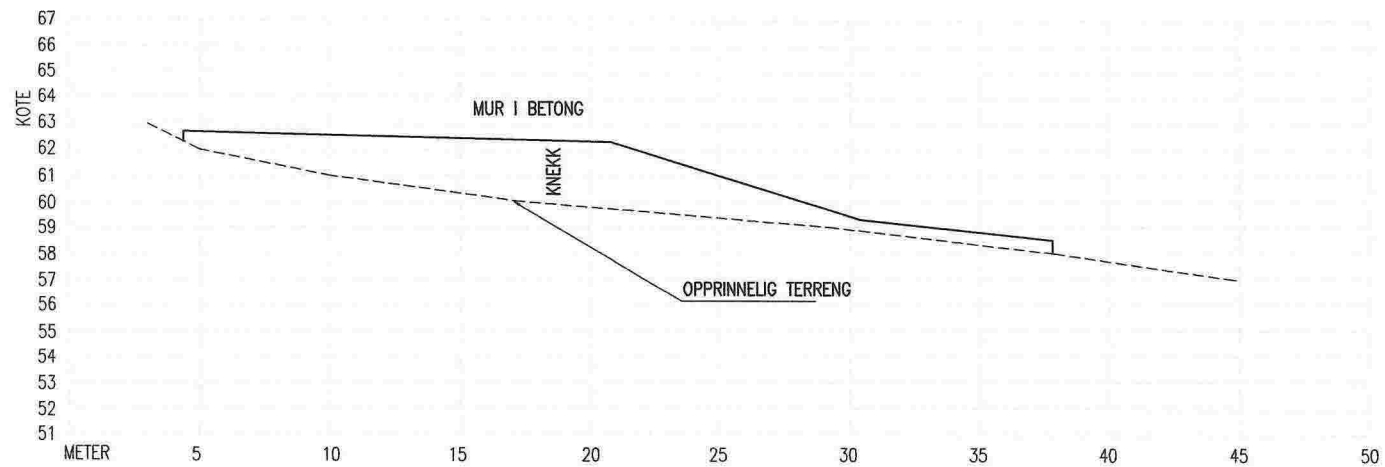

MURPROFIL E

DATE/SIGN	<p>OBS!</p> <ul style="list-style-type: none"> <li>* TEGNINGEN KAN PRINTES I FEIL SKALA</li> <li>* IKKE TA MÅL DIREKTE PÅ TEGNING</li> <li>* BRUK BARE OPPGITTE MÅL</li> </ul>	<p>I HENHOLD TIL LOWERK ER DENNE TEGNINGEN ARKOCONSULT AS SIN EIENDOM. DENNE TEGNINGEN KAN IKKE BLI BRUKT, OFFENTLIGGJORT ELLER GIS VIDERE TIL TREDJEPART UTEN VÅRT SKRITLIGE SAMTYKKE. OVERTREDELSE AV DETTE KAN SØKSMÅL.</p>
	<p>KVALITETSHJEM, 3 MANNSBOLIG GNR.10/45 OG 61, MELAND</p>	<p>REVISION/DATE:</p> <p>PROJECT NO.: 2015023</p>
REV. DESCRIPTION	<p>MURPROFIL E</p>	<p>DRAWING NO.:</p> <p>55315023A06</p>
	<p> ARKOCONSULT AS, Postboks 103, 5291 Valest.f. Tel.: 56390003 - Fax.: 56191130 - Mob.: 93241511 Mail: post@arkoconsult.no - Org.nr.: 997089782 MVA</p>	<p>SCALE: 1:200      FORMAT: A3</p>
	<p>CHECKED: PKT</p>	<p>DRAWN: LAH      DATE: 20.03.15</p> <p>DATE: 20.03.15</p>

E-1



sør  
1 : 100



vest  
1 : 100

REVISJONER			
Rev.	Dato	Sign	Revisjonen gjelder
<b>A 02.01.15 kpk smalere leiligheter-ny planløsning, fæaer endret</b>			

TILTAK	
Tiltakshaver	Kvalitetshjem AS
Byggeplass	Mjåtveitsto
Kommune	Meland
G.nr./B.nr.	22/53/95
Prosjekt	3-mannsbolig
Prosjekt nummer	



ANSVARLIG PROSJEKTERENDE	
Foretak	Karl-Petters Tegnestue as
Adresse	Lensmannsbakken 2
Telefon	38331052
E-post	pekriste@online.no

TEGNING	
Tittel Fasader	
Tegnet av	Dato <b>15.12.14</b>
Kontrollert av	Målestokk
Original	KPK
1 : 100	





nord  
1:100



øst  
1:100

REVISJONER			
Rev.	Dato	Sign	Revisjonen gjelder
A 02.01.15 <i>kp-k</i> endret planer, innredninger, planløsninger og fasader			

TILTAK	
Tiltakshaver	Kvalitetshjem AS
Byggeplass	Mjåtveitstø
Kommune	Meland
Prosjekt	3-mannsbolig
G.nr./B.nr.	22/53/95
Prosjekt nummer	




ANSVARLIG PROSJEKTERENDE	
Foretak	Karl-Petters Tegnестue as
Adresse	Lensmannsbakken 2
Telefon	38331052
E-post	pekriste@online.no

TEGNING	
Tittel Fasader 2	
Tegnet av	Dato
Kontrollert av	Målestokk
Original	KPK
1:100	

E-3



2.0 Hovedetasje  
1 : 100

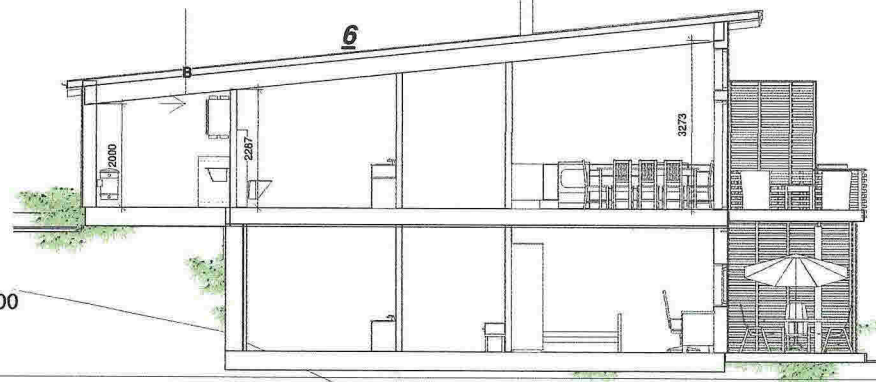

A  
1 : 100

REVISJONER			
Rev.	Dato	Sign	Revisjonen gjelder
A 02.01.15 kpk smaltene og mindre telligheter, endret planer, innredninger og farger			


TILTAK	
Tiltakshaver	Kvalitetshjem AS
Byggeplass	Mjåtveitstø
Kommune	Meland
Prosjekt	3-mannsbolig
G.nr./B.nr.	22/53/95
Prosjekt nummer	



ANSVARLIG PROSJEKTERENDE	
Foretak	Karl-Petters Tegnestue as
Adresse	Lensmannsbakken 2
Telefon	38331052
E-post	pekriste@online.no

TEGNING	
Tittel Plan og snitt	
Tegnet av	Dato 15.12.14
Kontrollert av	Målestokk KPK
Original	1 : 100

E-4

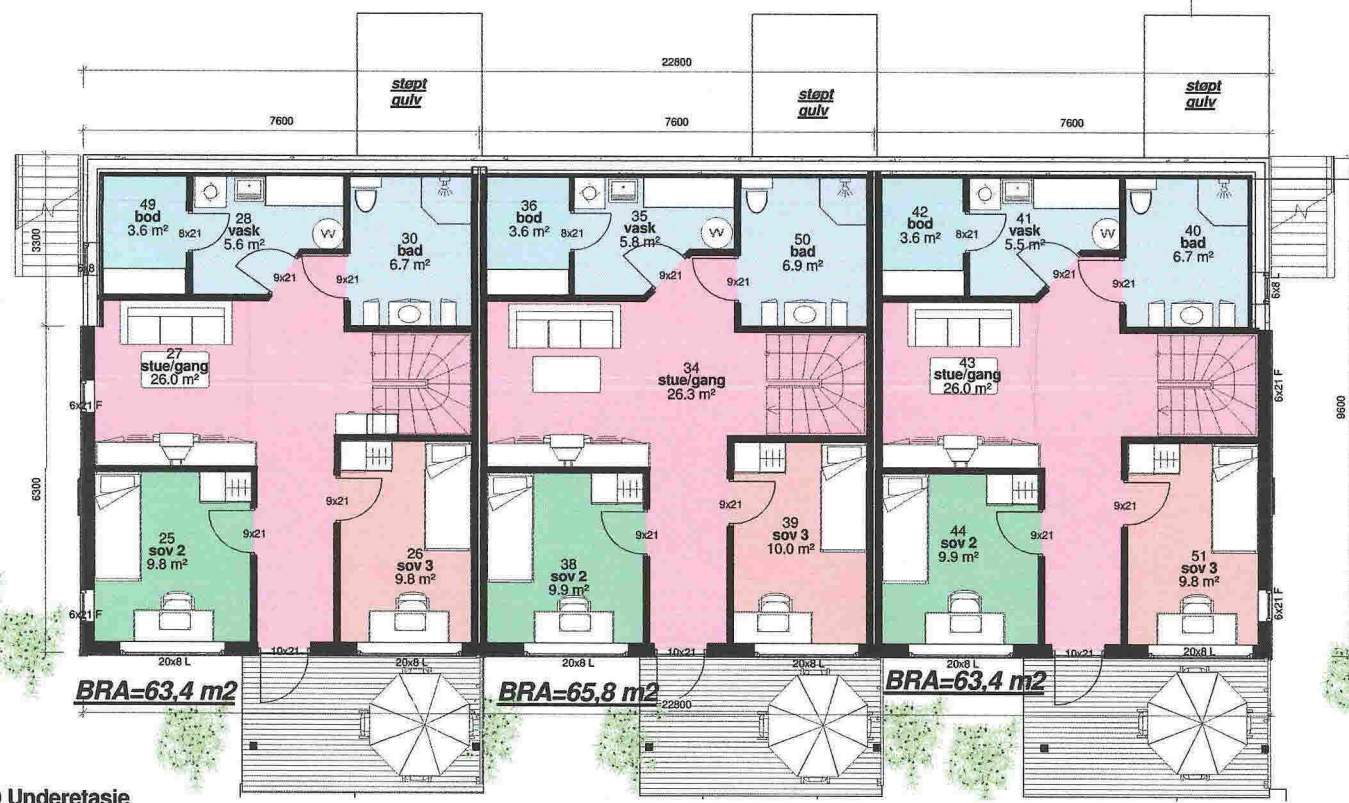

1.0 Underetasje  
1 : 100



B  
1 : 100

REVISJONER			
Rev.	Dato	Sign	Revisjonen gjelder
A	02.01.15		kok ny planløsning, møblering, farger ect

TILTAK	
Tiltakshaver	Kvalitetshjem AS
Byggeplass	Mjølvetstø
Kommune	Meland
Prosjekt	3-mannsbolig
G.nr./B.nr.	22/53/95
Prosjekt nummer	



ANSVARLIG PROSJEKTERENDE	
Foretak	Karl-Petters Tegnestue as
Adresse	Lensmannsbakken 2
Telefon	38331052
E-post	pekriste@online.no

TEGNING	
Tittel Plan underetasje	
Tegnet av	Dato 15.12.14
Kontrollert av	Målestokk KPK
Original	1 : 100