

Vedlegg D 1

SITUASJONSKART

Gnr/Bnr: 51/4
Adresse:
Eigar/søkar:

Kvalitet: FKB-B

Gjeldande plan:
Planformål:

Vår referanse: NTG

Sign.




Målestokk: 1:1000
Dato: 17.04.2015

MELAND
KOMMUNE



- Gjerde
- Usikker eigedomsgrense
- Målt eigedomsgrense
- Bolighus
- Andre bygg

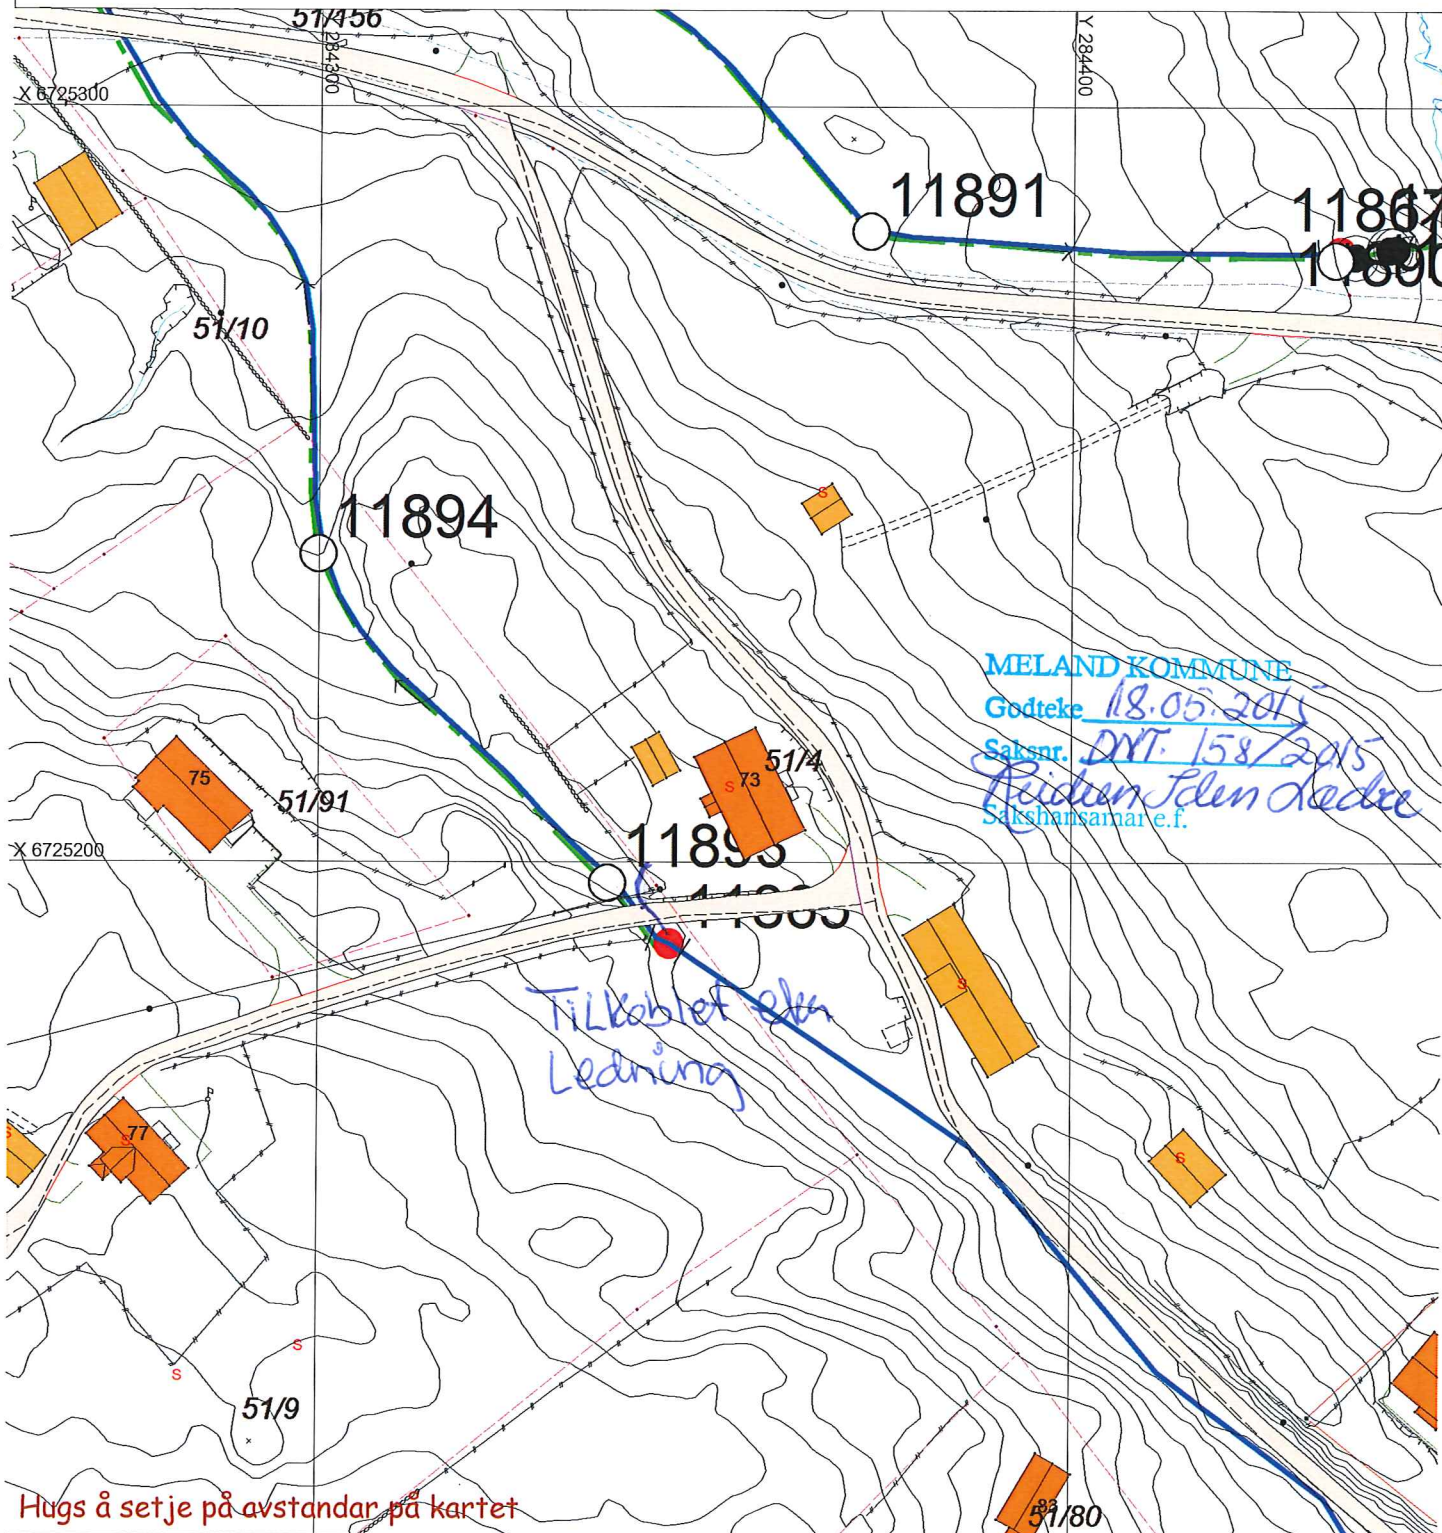

Hugs å setje på avstandar på kartet

SITUASJONSPLAN

Tiltak

Underskrift Situasjonsplan _____ Dato _____