

### SITUASJONSKART

Gnr/Bnr: 16/2  
Adresse: Melandsvegen 331  
Eigar/søkar: Dale / Løkvik

Kvalitet : FKB-B

Målestokk: 1:500  
Dato: 13.05.2015




Gjeldande plan : Kommuneplan  
Planformål : LNF

Vår referanse: Amg

Sign. *Lasse Andre Dale*

- Gjerde
- Usikker eigedomsgrense
- Målt eigedomsgrense
- Bolighus
- Andre bygg

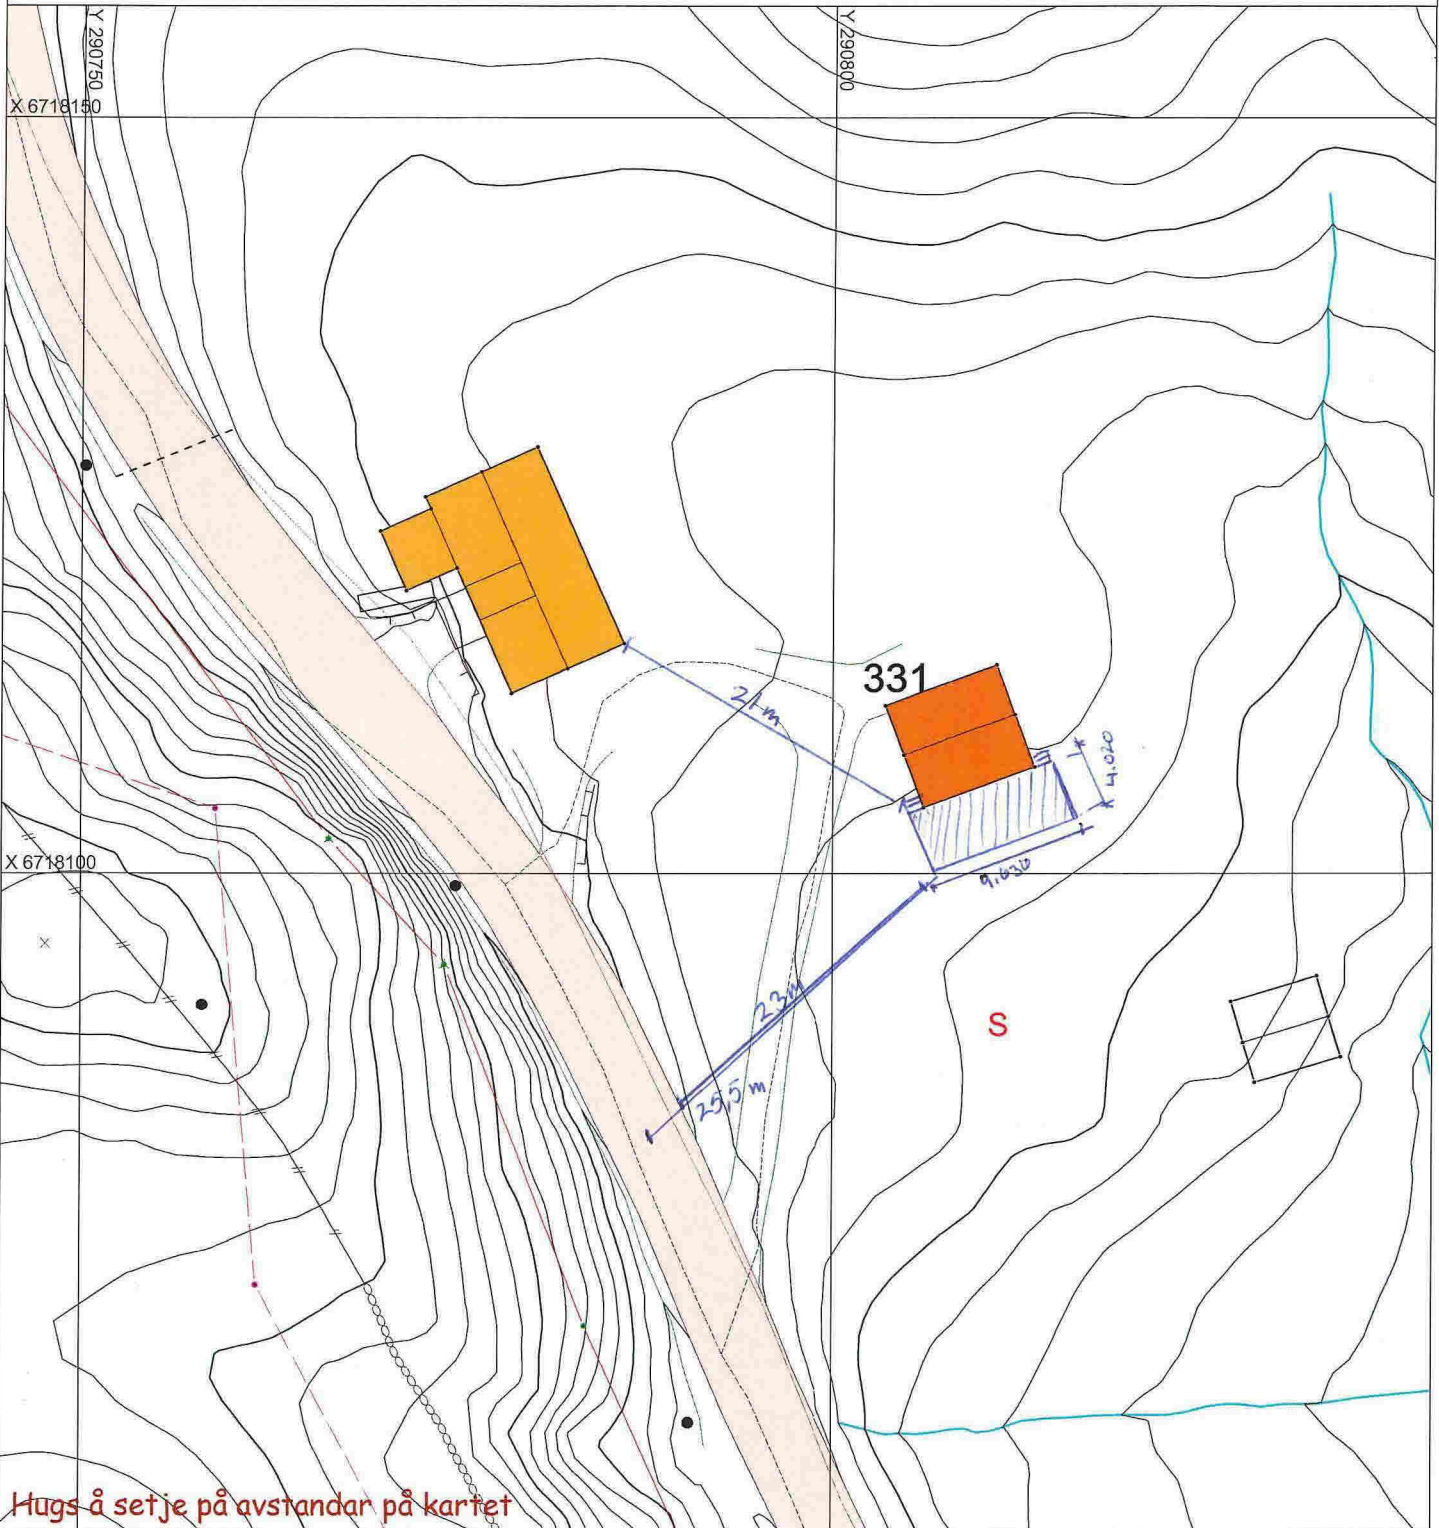

Hugs å setje på avstandar på kartet

### SITUASJONSPLAN

Tiltak

Underskrift Situasjonsplan      Dato