

SITUASJONSKART

Gnr/Bnr: 53/11,14
Adresse: Skjelangervegen 763
Eigar/søkar: Bjørn Inge Eggen

Kvalitet : FKB-B

Gjeldande plan : Kommuneplan
Planformål : LNF
Vår referanse: PAS


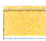


Målestokk: 1:500
Dato: 04.05.2015


MELAND
KOMMUNE



— Gjerde
- - - Usikker eigedomsgrense
- - - Målt eigedomsgrense

 Bolighus
 Andre bygg

Sign.

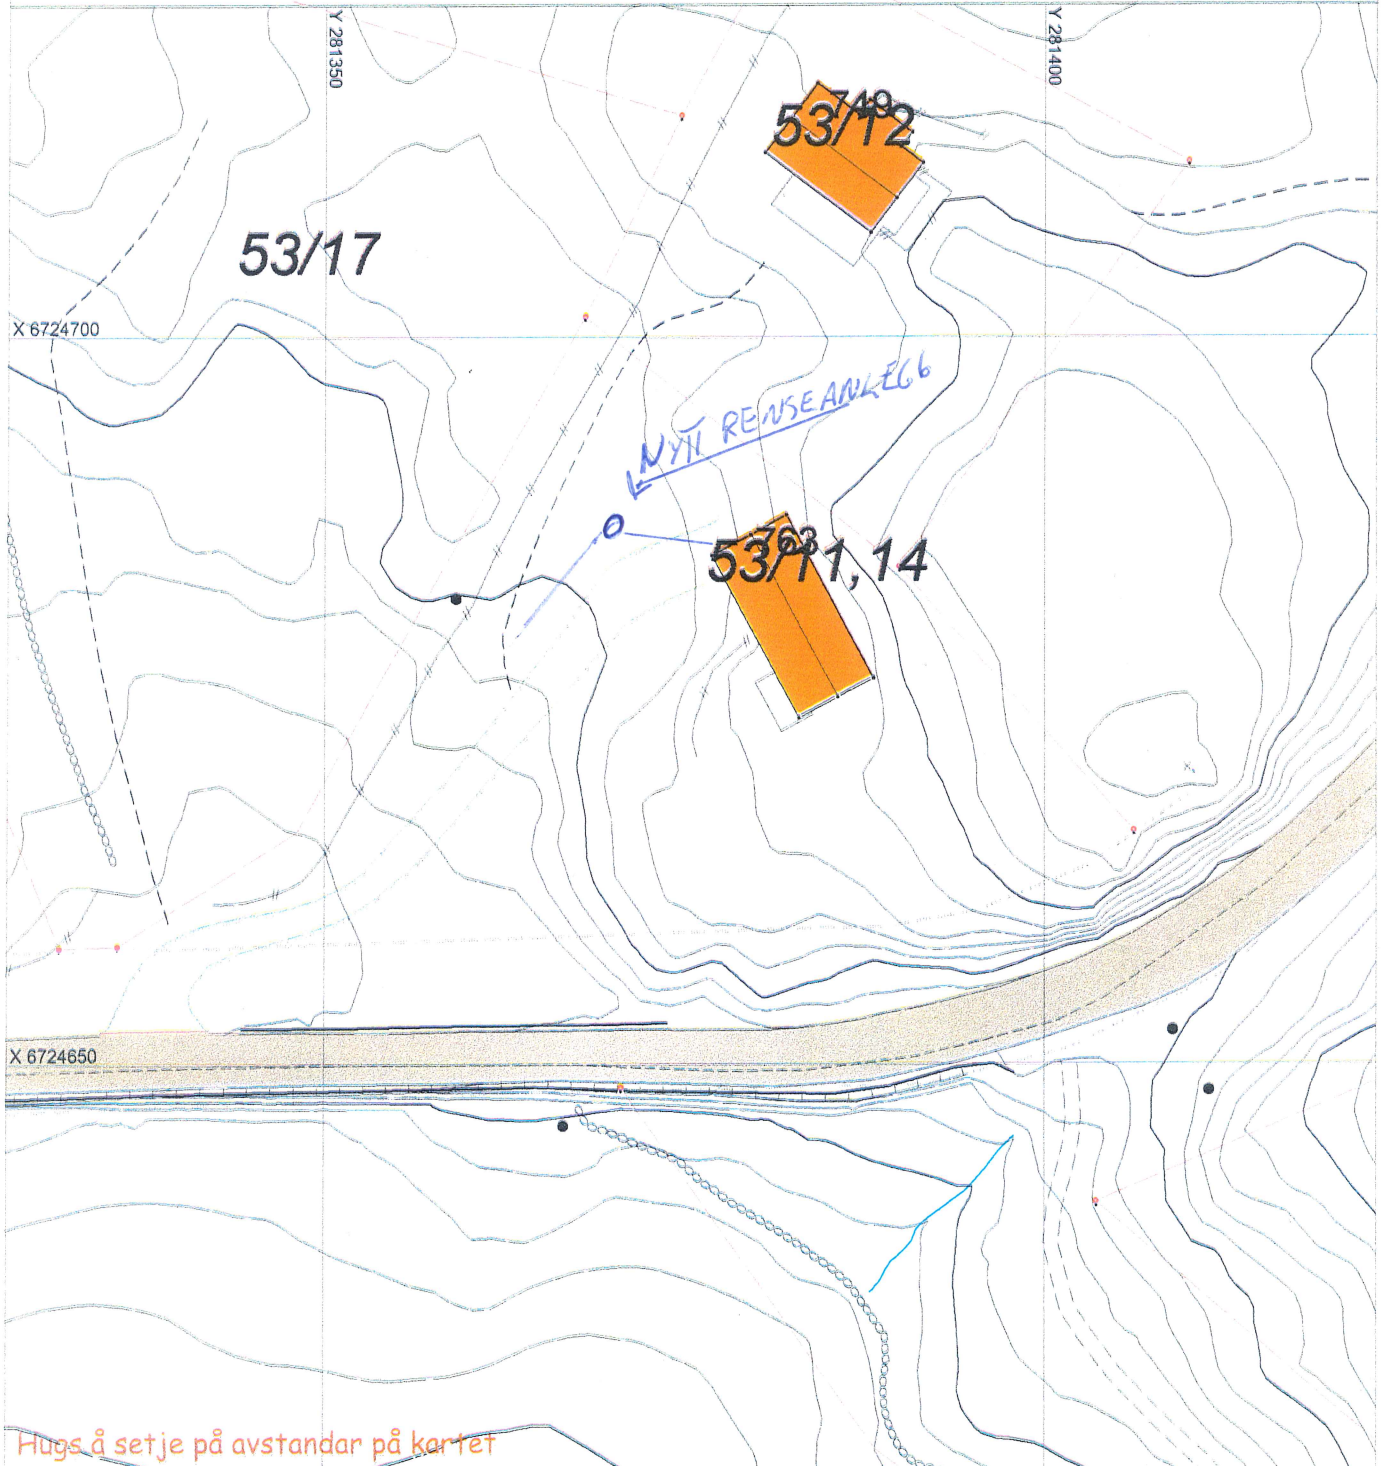

Hugs å setje på avstandar på kartet

SITUASJONSPLAN

 Tiltak

Underskrift Situasjonsplan _____ Dato _____