

Rev.	Dato	Beskrivelse	Tegn.	Kontr.
------	------	-------------	-------	--------

**Arkitektkontoret  
Børtveit & Carlsen AS**

HAGELLIA 6 - 5914 ISDALSTØ  
E-POST : paal.arkbc@gmail.com  
TLF : 400 41 614



FOR SØKNAD

Gnr./Bnr. 23/56 Tiltakshaver Sølvi Mangersnes

Prosjektnavn  
Schrøverhaugen 28

Tegningsnavn  
Situasjonsplan

Målestokk	Arkstørrelse	Prosj.nr.	Dato	Tegnet av	Kontr.
1 : 500	A3	15002	30.03.15	MM	PJC
Filnavn	Tegningsnr.	Rev.			
	A1-002				

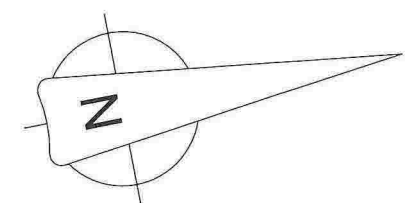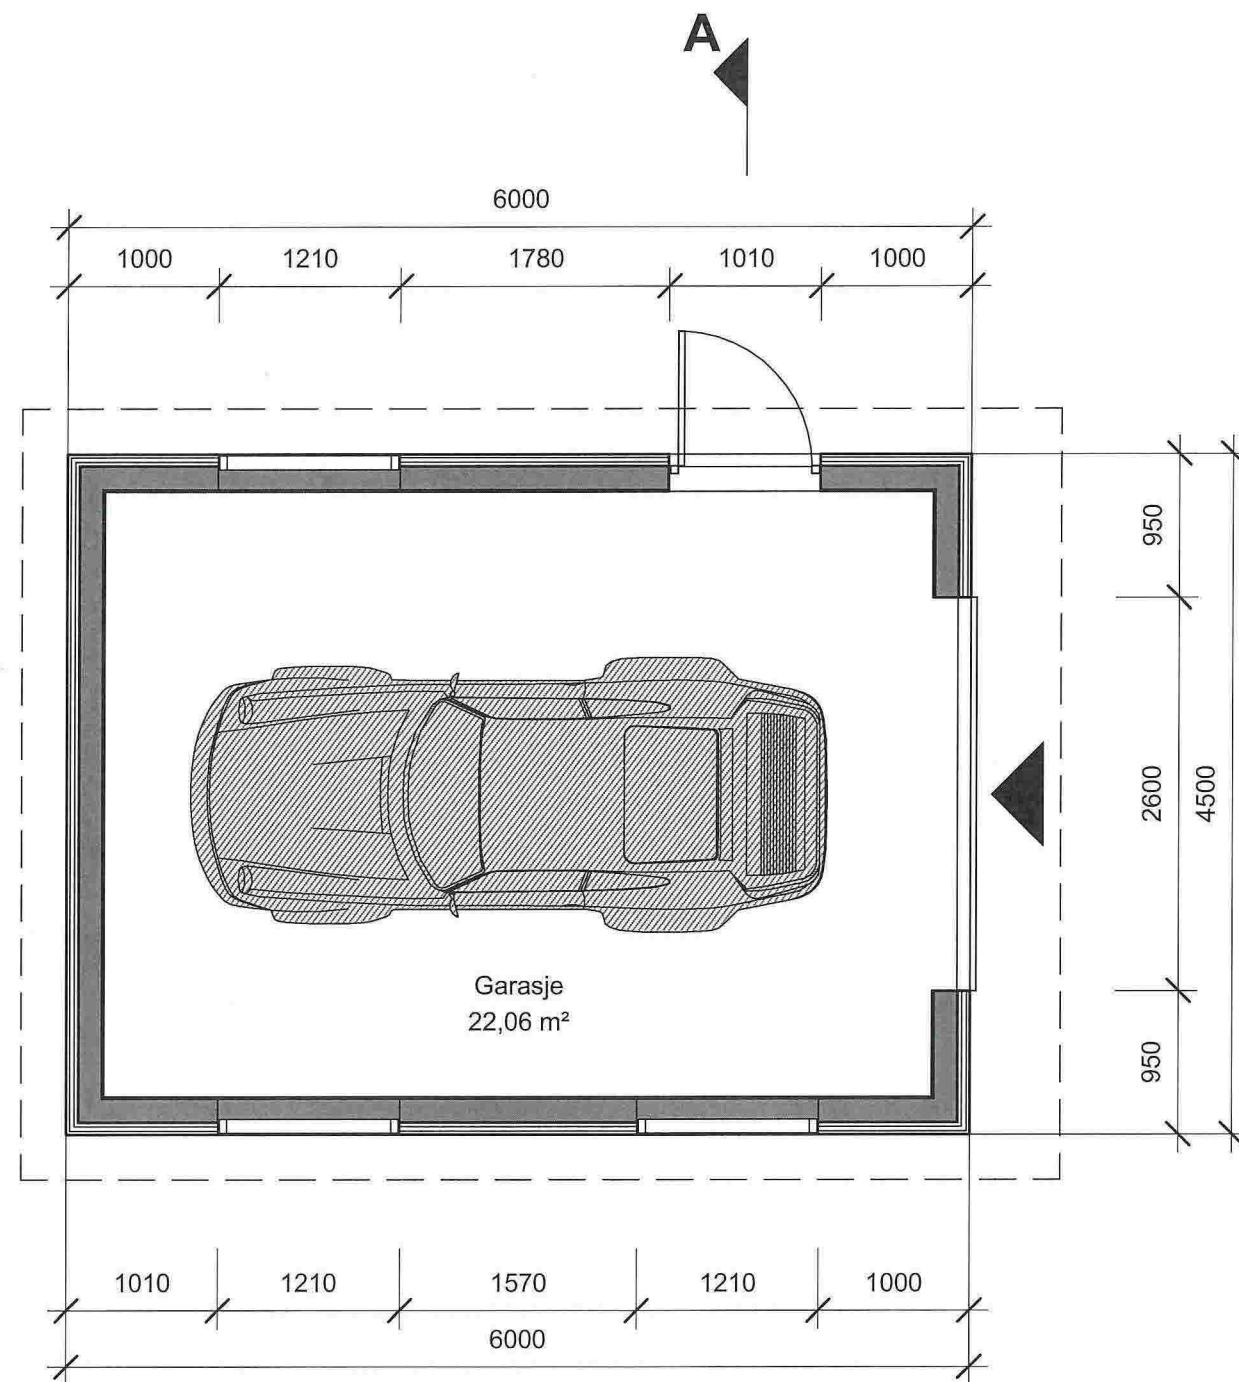

Rev.	Dato	Beskrivelse	Tegn.	Kontr.
------	------	-------------	-------	--------

**Arkitektkontoret  
Børtveit & Carlsen AS**  
 HAGELLIA 6 - 5914 ISDALSTØ  
 E-POST : paal.arkbc@gmail.com  
 TLF : 400 41 614

FOR SØKNAD

Gnr./Bnr. 23/56  
 Tiltakshaver Sølvi Mangersnes  
 Prosjektnavn Schriverhaugen 28

Tegningsnavn  
**Plan**

Målestokk	Arkstørrelse	Prosj.nr.	Dato	Tegnet av	Kontr.
1 : 50	A3	15002	30.03.15	MM	PJC

Filnavn	Tegningsnr.	Rev.
	A1-101	

Gnr.23/Bnr.447

Gnr.23/Bnr.178

Gnr.23/Bnr.56

Tomtegrense

Tomtegrense


c + 25moh

2400

3620

22,50°

Eksisterende garasje

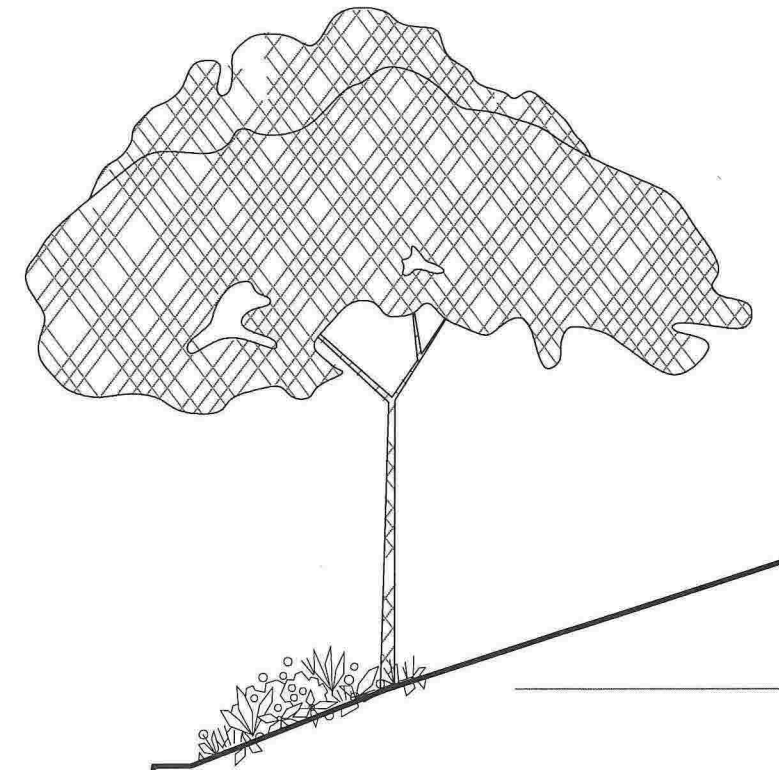

Rev.	Dato	Beskrivelse	Tegn.	Kontr.
------	------	-------------	-------	--------

**Arkitektkontoret  
Børtveit & Carlsen AS**

HAGELLIA 6 - 5914 ISDALSTØ  
E-POST : paal.arkbc@gmail.com  
TLF : 400 41 614

FOR SØKNAD


Gnr./Bnr. 23/56 Tiltakshaver  
Sølvi Mangersnes

Prosjektnavn  
Schrøverhaugen 28

Tegningsnavn  
Snitt

Målestokk	Arkstørrelse	Prosj.nr.	Dato	Tegnet av	Kontr.
1 : 50	A3	15002	30.03.15	MM	PJC

Filnavn	Tegningsnr.	Rev.
	A1-401	

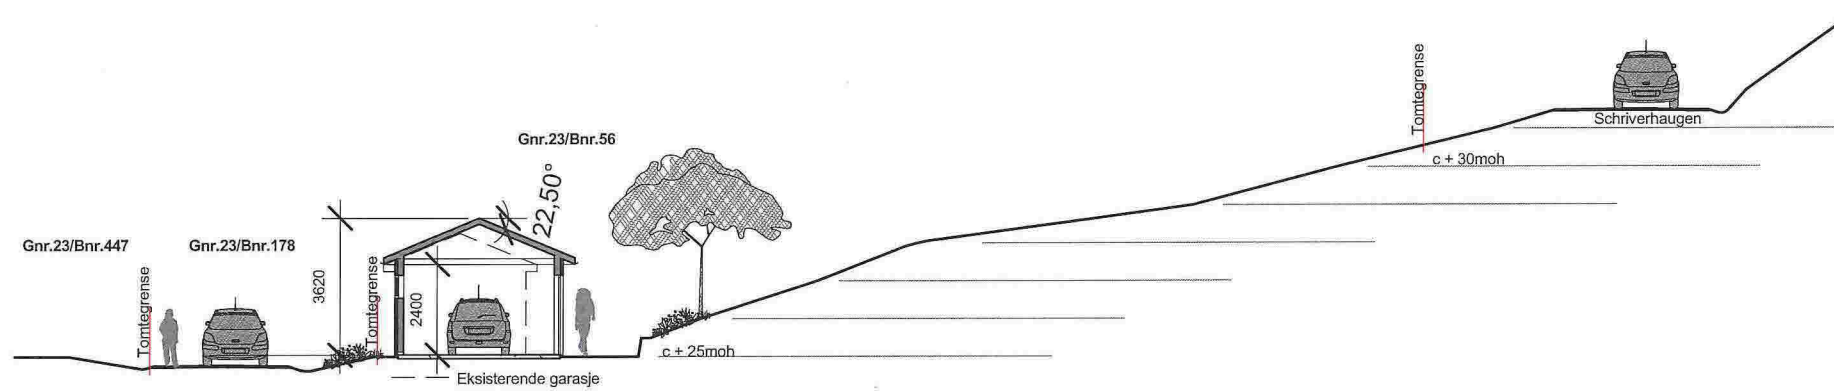

Rev.	Dato	Beskrivelse	Tegn.	Kontr.
------	------	-------------	-------	--------

**Arkitektkontoret  
Børtveit & Carlsen AS**

HAGELLIA 6 - 5914 ISDALSTØ  
E-POST : paal.arkbc@gmail.com  
TLF : 400 41 614

FOR SØKNAD


Gnr./Bnr. 23/56 Tiltakshaver Sølvi Mangersnes

Prosjektnavn  
Schrøverhaugen 28


Tegningsnavn  
Terrengprofil

Målestokk	Arkstørrelse	Prosj.nr.	Dato	Tegnet av	Kontr.
1 : 200	A3	15002	30.03.15	MM	PJC


Filnavn	Tegningsnr.	Rev.
	A1-402	

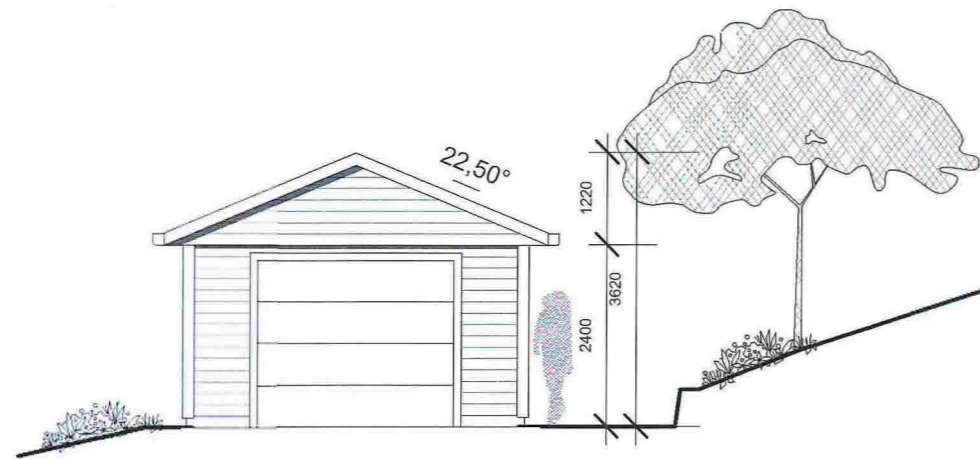


FASADE MOT NORD

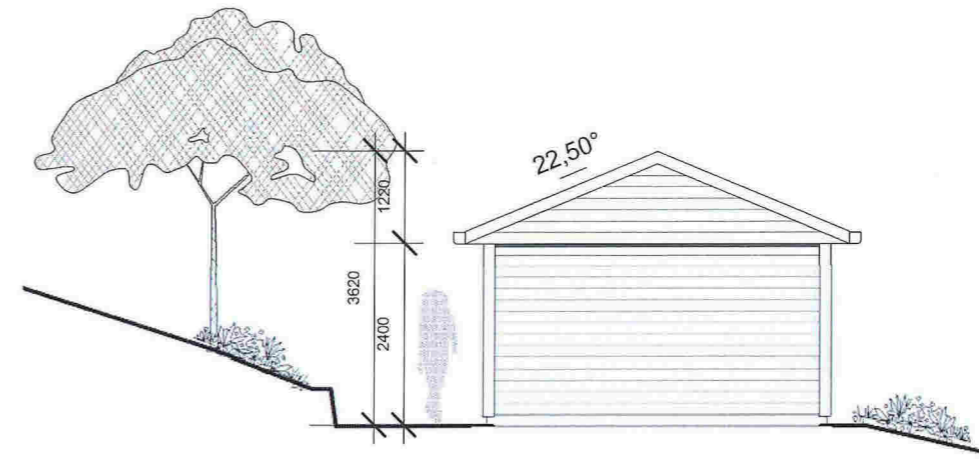

FASADE MOT SØR

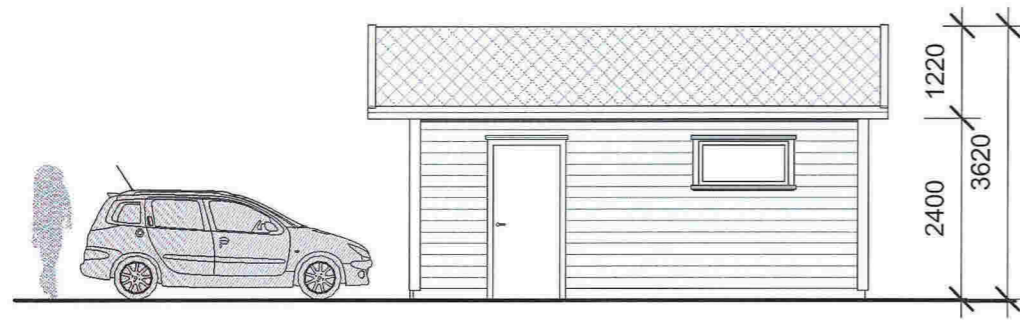

FASADE MOT VEST

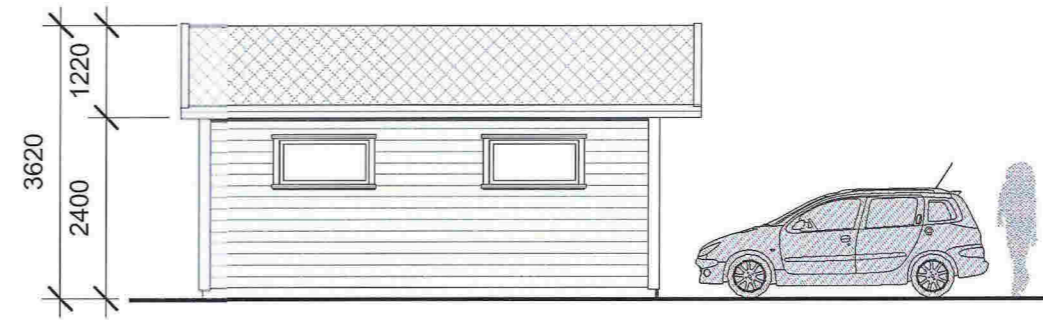

FASADE MOT ØST

Rev.	Dato	Beskrivelse	Tegn.	Kontr.
------	------	-------------	-------	--------

**Arkitektkontoret  
Børtveit & Carlsen AS**

HAGELLIA 6 - 5914 ISDALSTØ  
E-POST : paal.arkbc@gmail.com  
TLF : 400 41 614

FOR SØKNAD

Gnr./Bnr. : 23/56  
Tiltakshaver : Sølvi Mangersnes

Prosjektnavn : Schriverhaugen 28

Tegningsnavn : Fasader

Målestokk	Arkstørrelse	Prosj.nr.	Dato	Tegnet av	Kontr.
1 : 100	A3	15002	30.03.15	MM	PJC
Filnavn		Tegningsnr.		Rev.	
		A1-501			