

SITUASJONSKART

Gnr/Bnr: 52/ 1
 Adresse: Kårbø
 Eigjar/søkar: Magnhild S.Tofting

Kvalitet : FKB-B

Gjeldande plan : Kommuneplan
 Planformål : LNF

Vår referanse: Amg

Sign.




Målestokk: 1:500
 Dato: 18.05.2015

**MELAND
 KOMMUNE**



- Gjerde
- Usikker eigedomsgrense
- Målt eigedomsgrense
- Bolighus
- Andre bygg

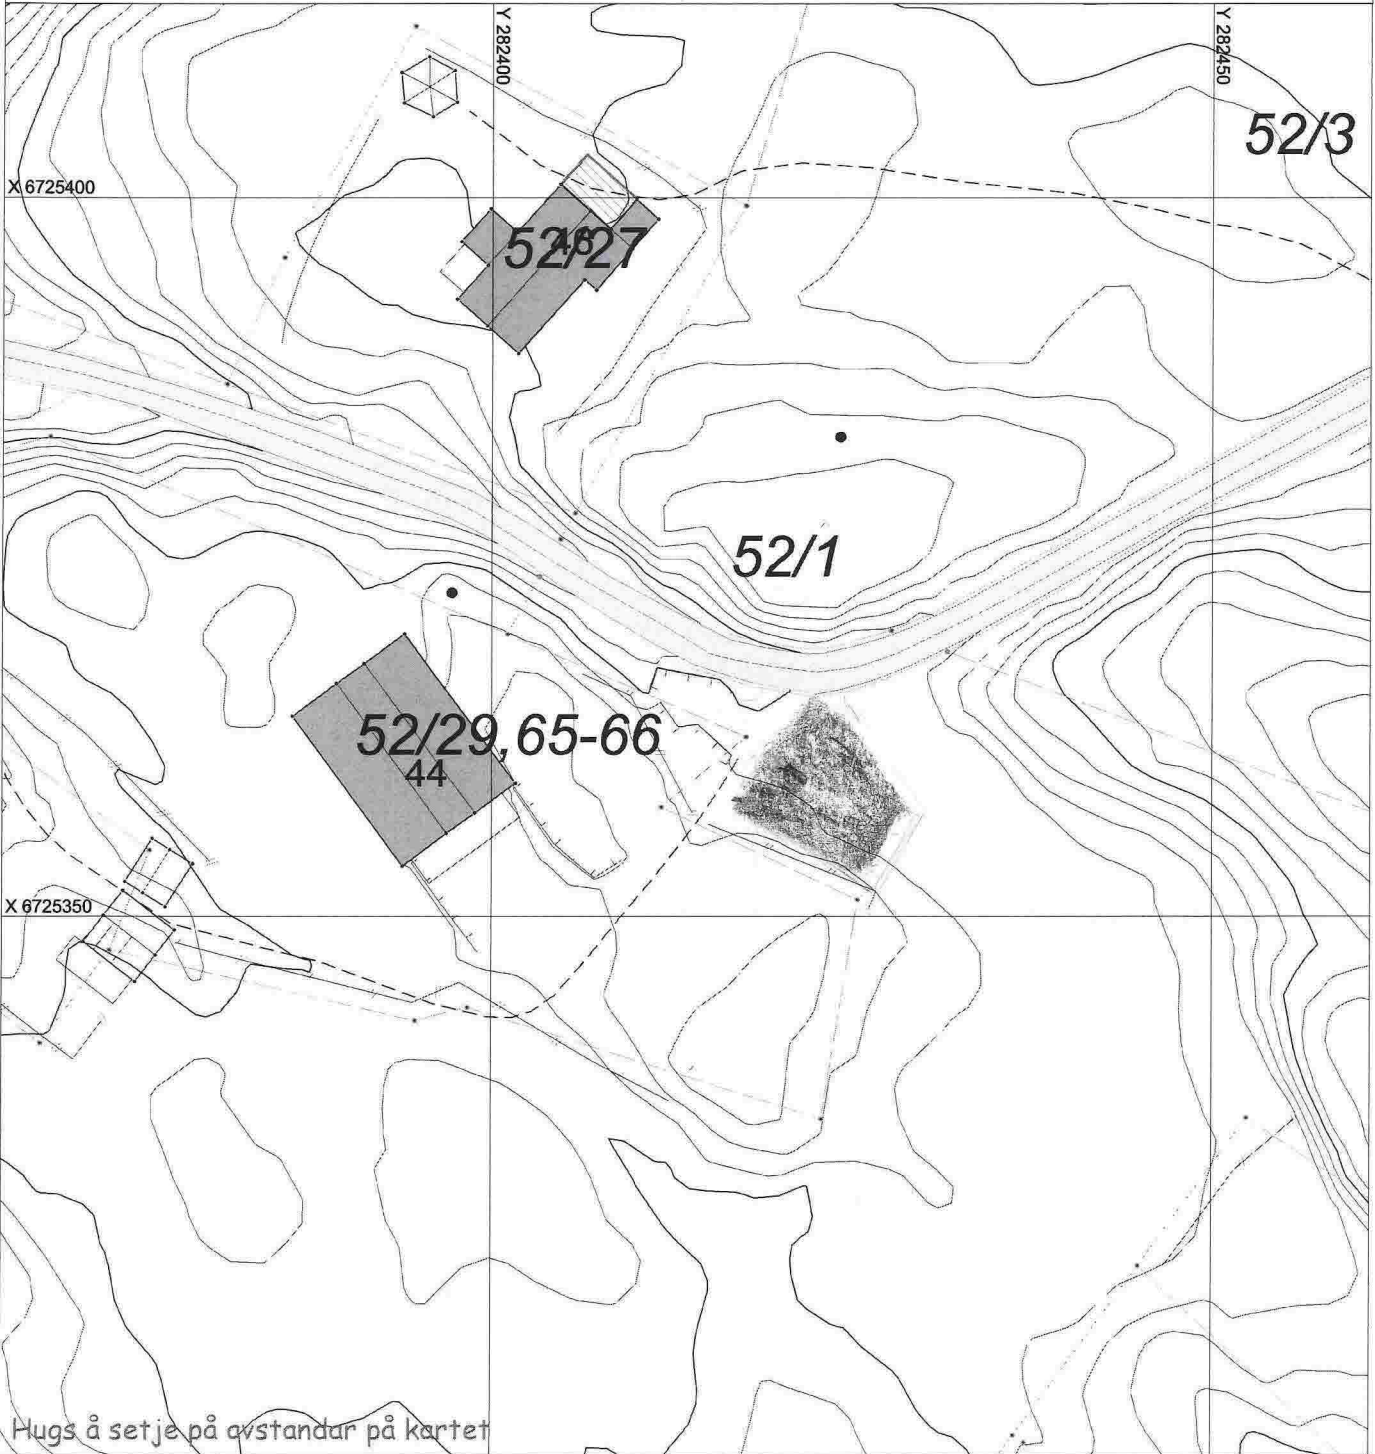

SITUASJONSPLAN

Tiltak

Underskrift Situasjonsplan

Dato